


MẶT BẰNG ĐƯỜNG GIAO THÔNG
ROAD LAYOUT PLAN

TL 1/750
SC 1/750

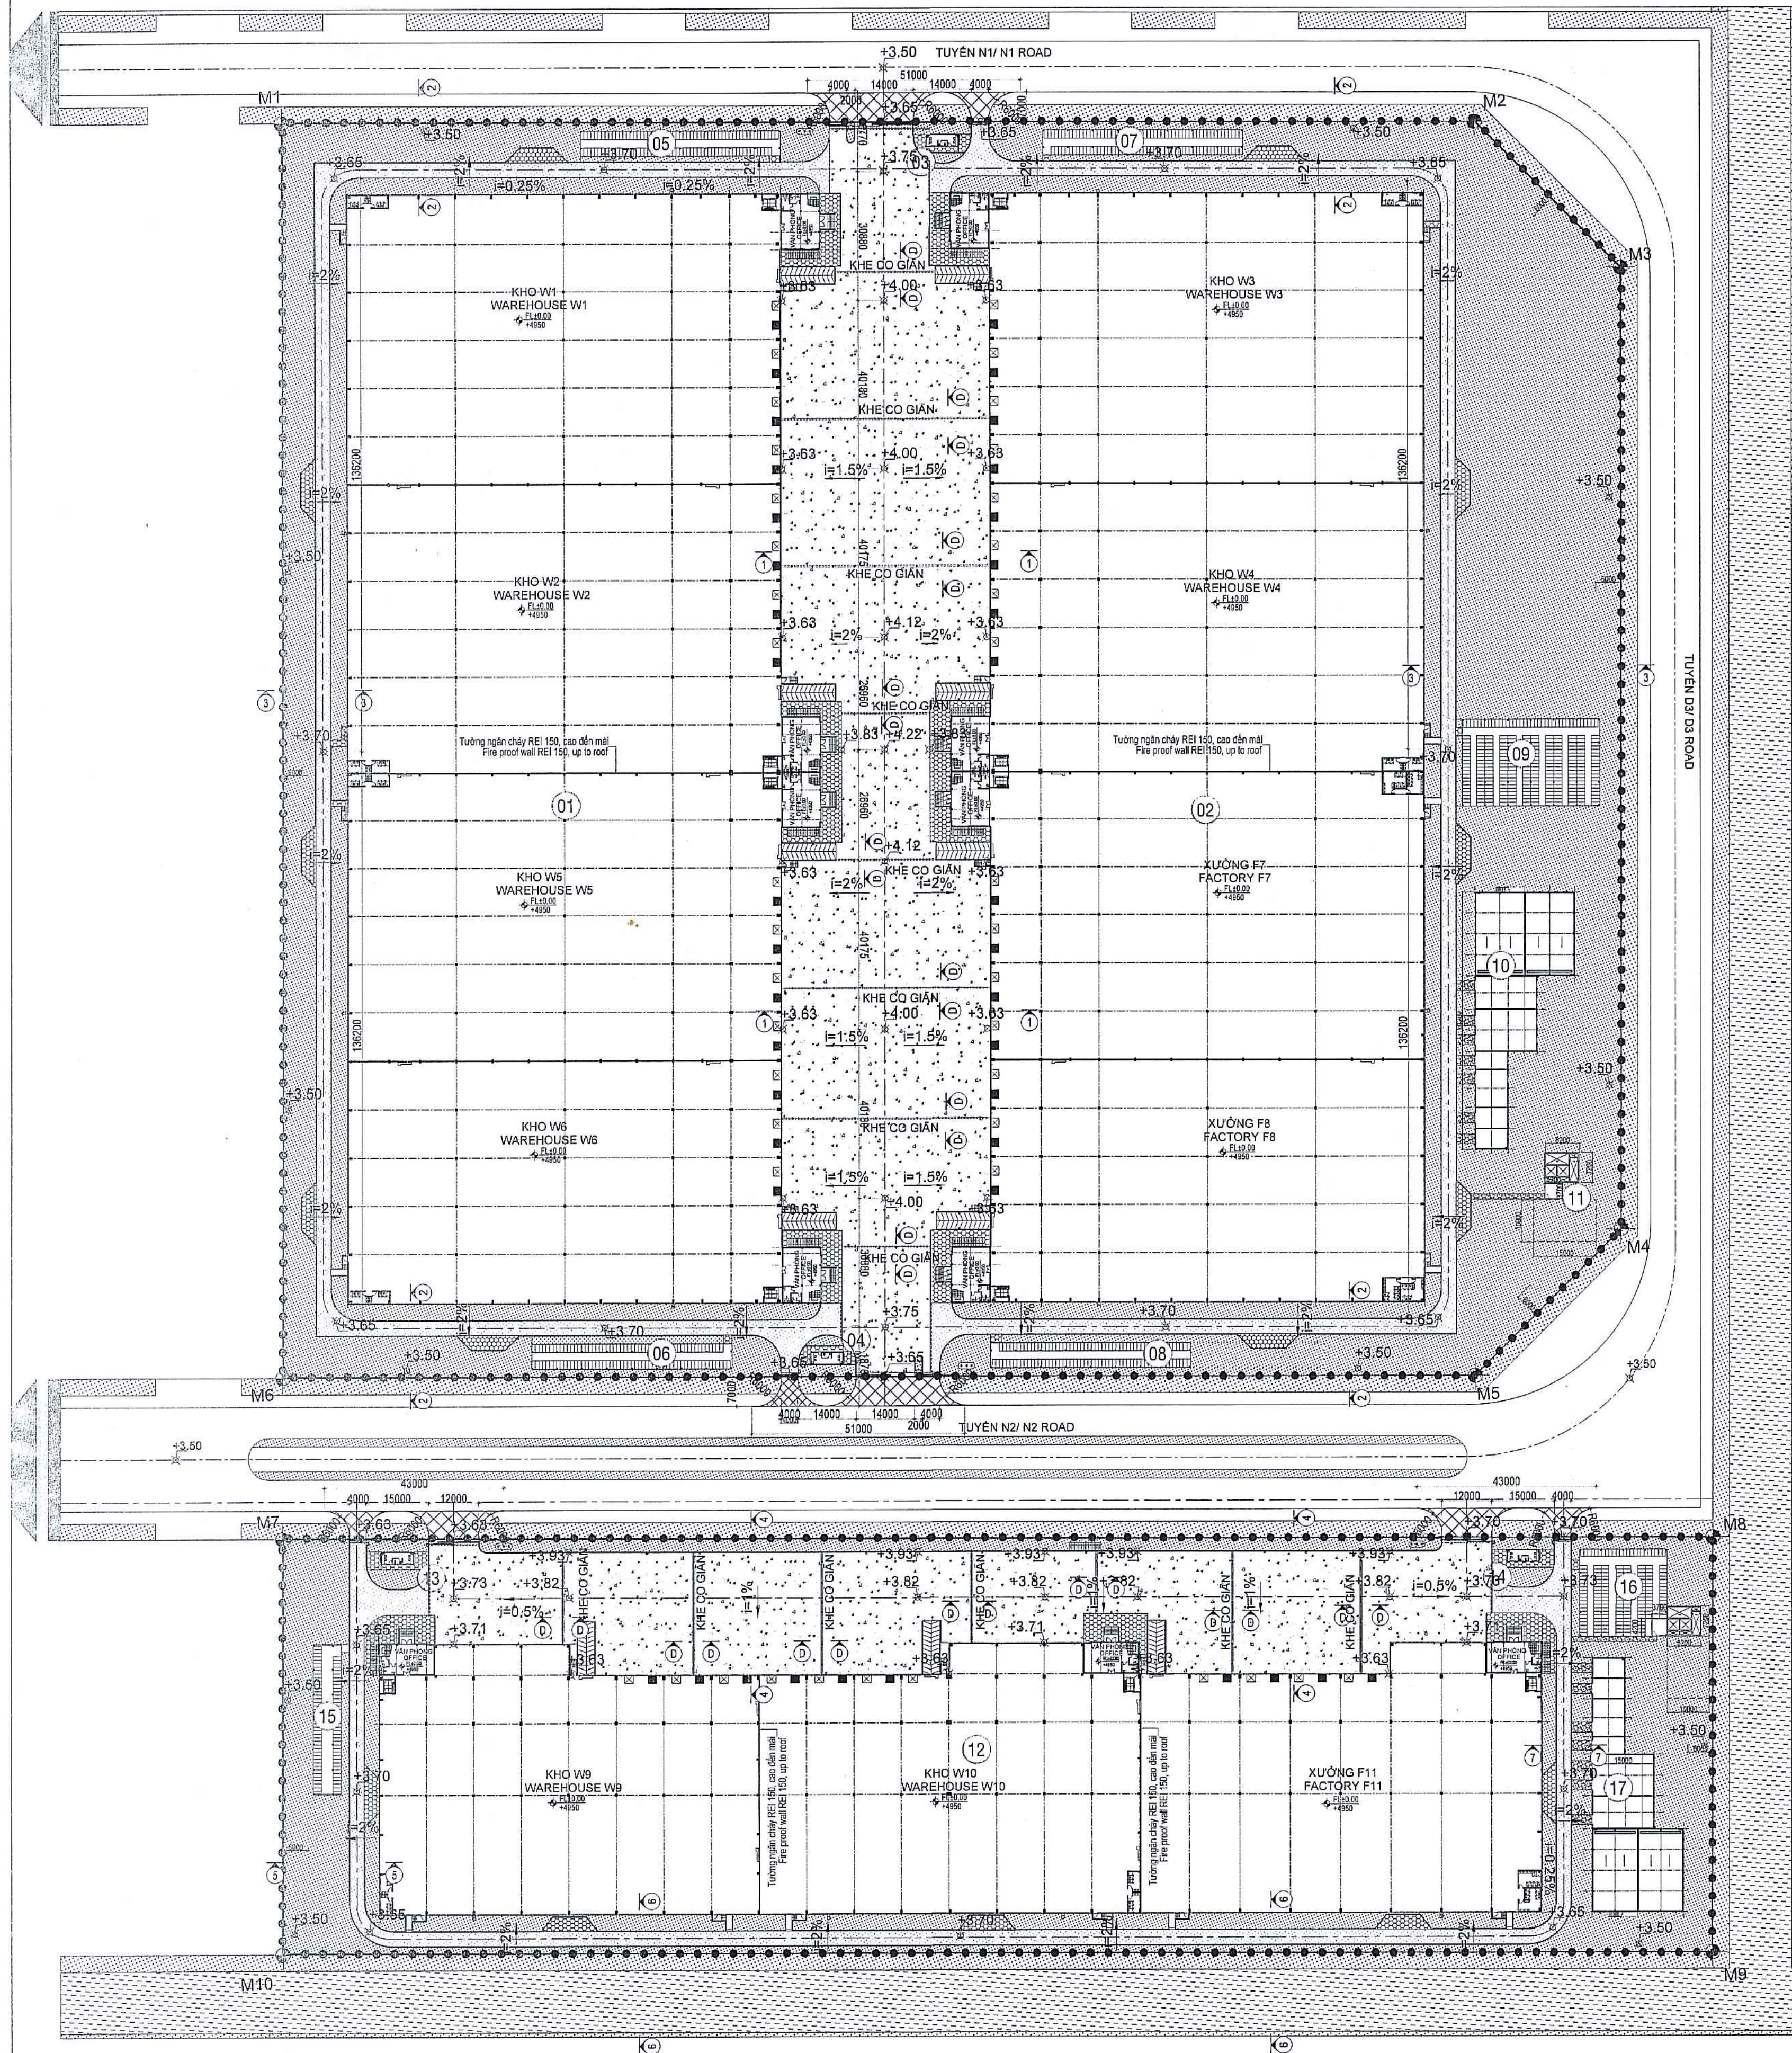

KÍ HIỆU:
LEGEND:


- RANH DỰ ÁN
BOUNDARY LINE
- TIM ĐƯỜNG
CENTER LINE
- ĐỘ DỐC
SLOPE
- CAO ĐỘ THIẾT KẾ
FINISH LEVEL
- KHE CO
CONTRACTION JOINT

GHI CHÚ:

NOTES:

- KÍCH THƯỚC GHI TRONG BẢN VẼ LÀ mm;
(TRỪ CÁC KÍCH THƯỚC GHI RÕ ĐƠN VỊ).
- ALL DIMENSION ARE MILIMETERS (UNLESS OTHERWISE NOTES).
- BẢN VẼ SỬ DỤNG CAO ĐỘ QUỐC GIA.
- DRAWING'S LEVELS ARE NATIONAL LEVEL.
- CAO ĐỘ ĐẦU NỐI CÓ THỂ THAY ĐỔI THEO ĐIỀU KIỆN THỰC TẾ.
- CONNECTING COUPLES CAN CHANGE BY CONDITIONS.

CHI TIẾT ĐIỂN HÌNH KHE CO GIẢN
TYPICAL DETAILS OF EXPLANATION JOINTS

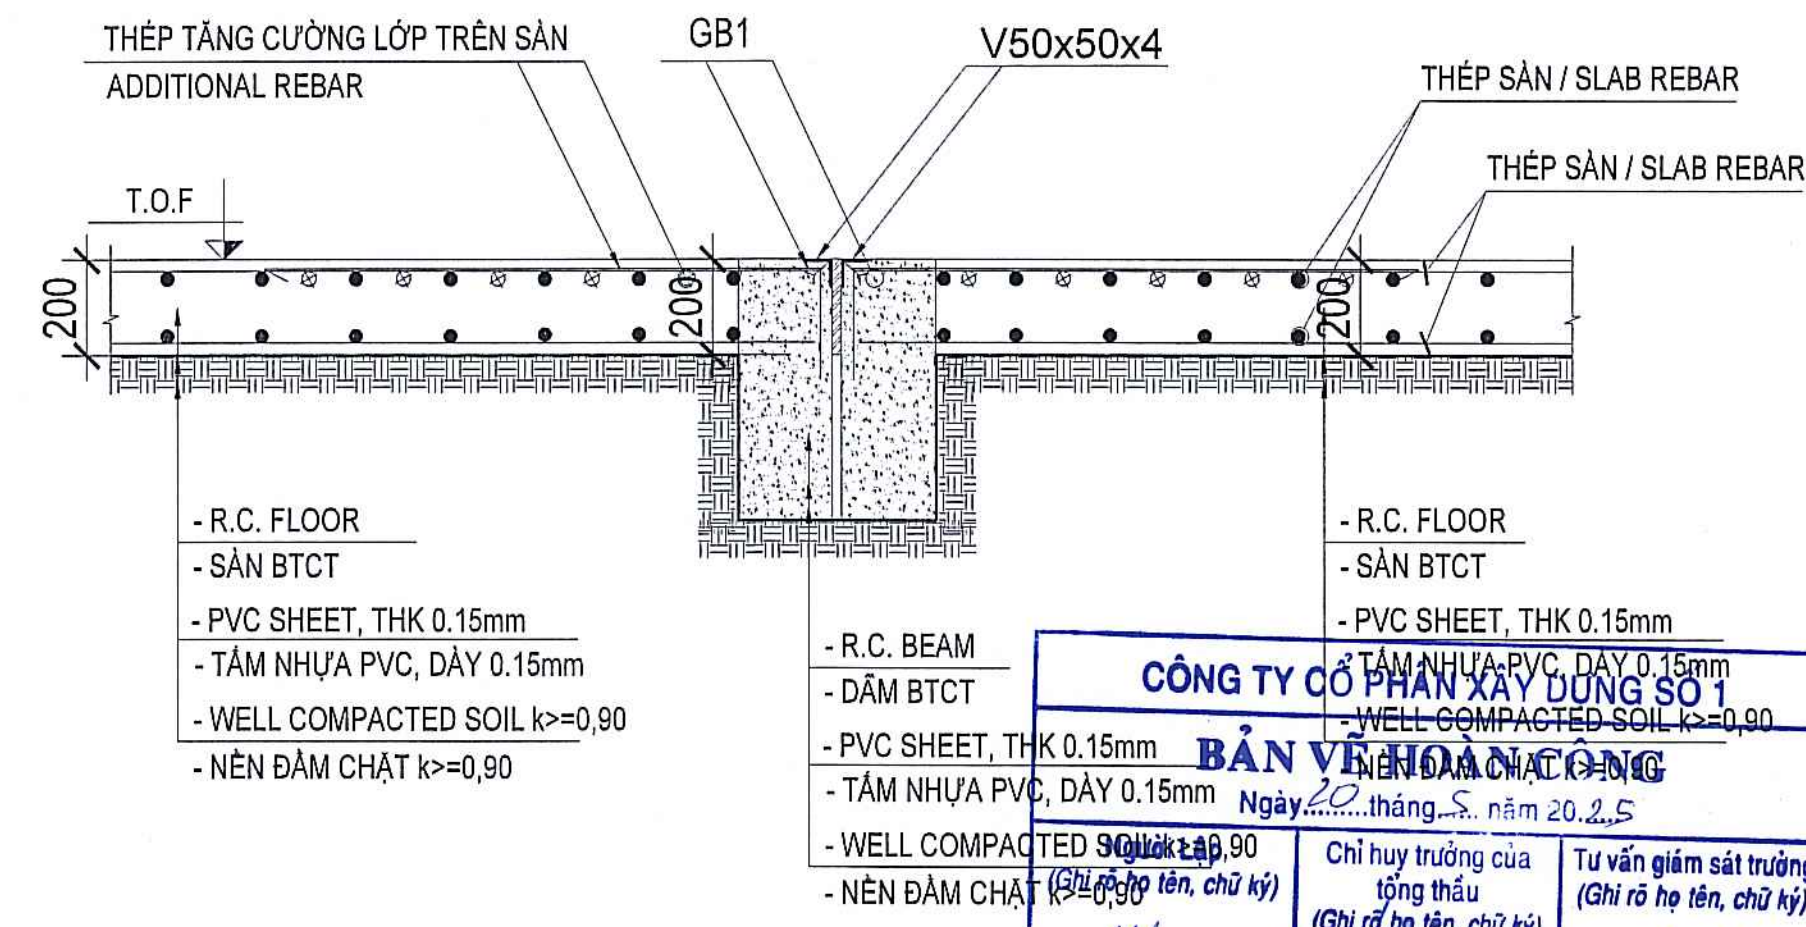

MẶT CẮT D-D
SECTION D - D

TỔNG HỢP CÁC LỚP KẾT CẤU ÁO ĐƯỜNG
SUMMARY OF PAVEMENT

- ĐƯỜNG BTCT (ĐẦU NỐI GIAO THÔNG)
PAVEMENT R.C (ROAD CONNECTION)
- ĐƯỜNG BÊ TÔNG NHỰA
PAVEMENT ASPHALT
- ĐƯỜNG BTCT TRÊN HỆ CỌC
PAVEMENT R.C
- GẠCH LỖ TRỐNG CƠ
GRASS HOLE BRICKS

CÔNG TY TƯ VẤN KIẾN TRÚC VÀ XÂY DỰNG
TRUNG ƯƠNG
ĐÃ THẨM TRA
VĂN BẢN SỐ: 24211/THVT.01
NGÀY: 15/08/2024
KÝ TÊN: *[Signature]*

CÔNG TY TƯ VẤN
BUREAU VERITAS VIỆT NAM
THẨM TRA
Theo Văn bản số: 8... năm 2024.
Chức vụ: *[Signature]*

KEY PLAN - VỊ TRÍ:

CHỦ ĐẦU TƯ - INVESTOR

LOGOS

CÔNG TY CỔ PHẦN LOGOS VIỆT NAM HY 1
LOGOS VIETNAM HY 1 JOINT STOCK COMPANY

TỔNG GIÁM ĐỐC/ GENERAL DIRECTOR

CÔNG TY CỔ PHẦN
LOGOS
VIỆT NAM
HUGHES GLENN ANDREW

TỔNG THẦU THIẾT KẾ VÀ THI CÔNG
DESIGN AND BUILD CONTRACTOR
CÔNG TY CỔ PHẦN XÂY DỰNG SỐ 1
CONSTRUCTION JOINT STOCK COMPANY NO. 1

COFICO
SINCE 1975
BUILDING A BETTER FUTURE

NGUYỄN VŨ THẠCH

Địa chỉ: 108 Cao Thắng, phường 4, quận 3, HCM
Add: 108 Cao Thắng st, ward 4, district 3, HCM city

MỤC ĐÍCH PHÁT HÀNH - ISSUED FOR

- THIẾT KẾ CƠ SỞ ☐ BASIC DESIGN
- THIẾT KẾ PHÒNG CHÁY CHỮA CHÁY ☐ FIRE FIGHTING DESIGN
- THIẾT KẾ KỸ THUẬT ☐ TECHNICAL DESIGN
- THIẾT KẾ THI CÔNG ☒ CONSTRUCTION DESIGN
- HOÀN CÔNG ☐ AS - BUILT

STT No. NGÀY HIỆU CHỈNH
REVISION DATE

CÔNG TY CP T V & X D SỐ 1 SÀI GÒN
NO 1 SAIGON, JSC

1

NO 1 SAIGON
35-Lô A- P. An Bình-TP. Biên Hòa-Đồng Nai
35 Lot A- An Bình ward- Bien Hoa city- Dong Nai province
Tel/Fax: (0251) 886 9310 - 0608 294 410 - 0918 179 113
Emails: 1@xaydungso1saigon.com-Web:xaydungso1saigon.com

GIÁM ĐỐC - DIRECTOR

CÔNG TY CỔ PHẦN
TƯ VẤN VÀ XÂY DỰNG
SỞ 1 SÀI GÒN

THIẾT KẾ: NGUYỄN DANH

CHỦ TRÌ - PRESIDED BY

KS. VÕ ANH THẢO

CHỦ NHIỆM - DESIGN MANAGER

KTS. NGUYỄN THỊ HOA HUE

THIẾT KẾ - DESIGNED BY

KS. NGUYỄN VĂN KHA

KIỂM TRA - CHECKED BY

KS. VÕ ANH THẢO

CÔNG TRÌNH - PROJECT

DỰ ÁN TỔ HỢP CÔNG NGHIỆP

LOGOS

LOGOS INDUSTRIAL COMPOUND

PROJECT

ĐỊA ĐIỂM - LOCATION:

Lô E4, E5, E6, E10, E11, E12, G4, G5 và G6 Khu

Công Nghiệp số 03, Xã Xuân Trục, Huyện An Thi,

Tỉnh Hưng Yên, Việt Nam

Lot E4, E5, E6, E10, E11, E12, G4, G5 and G6

Industrial Park No. 03, Xuân Trục Commune,

An Thi District, Hưng Yên Province, Vietnam

HẠNG MỤC - ITEM

HẠ TẦNG

INFRASTRUCTURE

TÊN BẢN VẼ - DRAWING TITLE

MẶT BẰNG ĐƯỜNG GIAO THÔNG

ROAD LAYOUT PLAN

NGÀY - DATE

08/2024


SỐ BẢN VẼ
DRAWING No.

C-005.1

DWG: A1

MẶT BẰNG THOÁT NƯỚC MƯA
STORM DRAINAGE PLAN


TL 1/750
SC 1/750

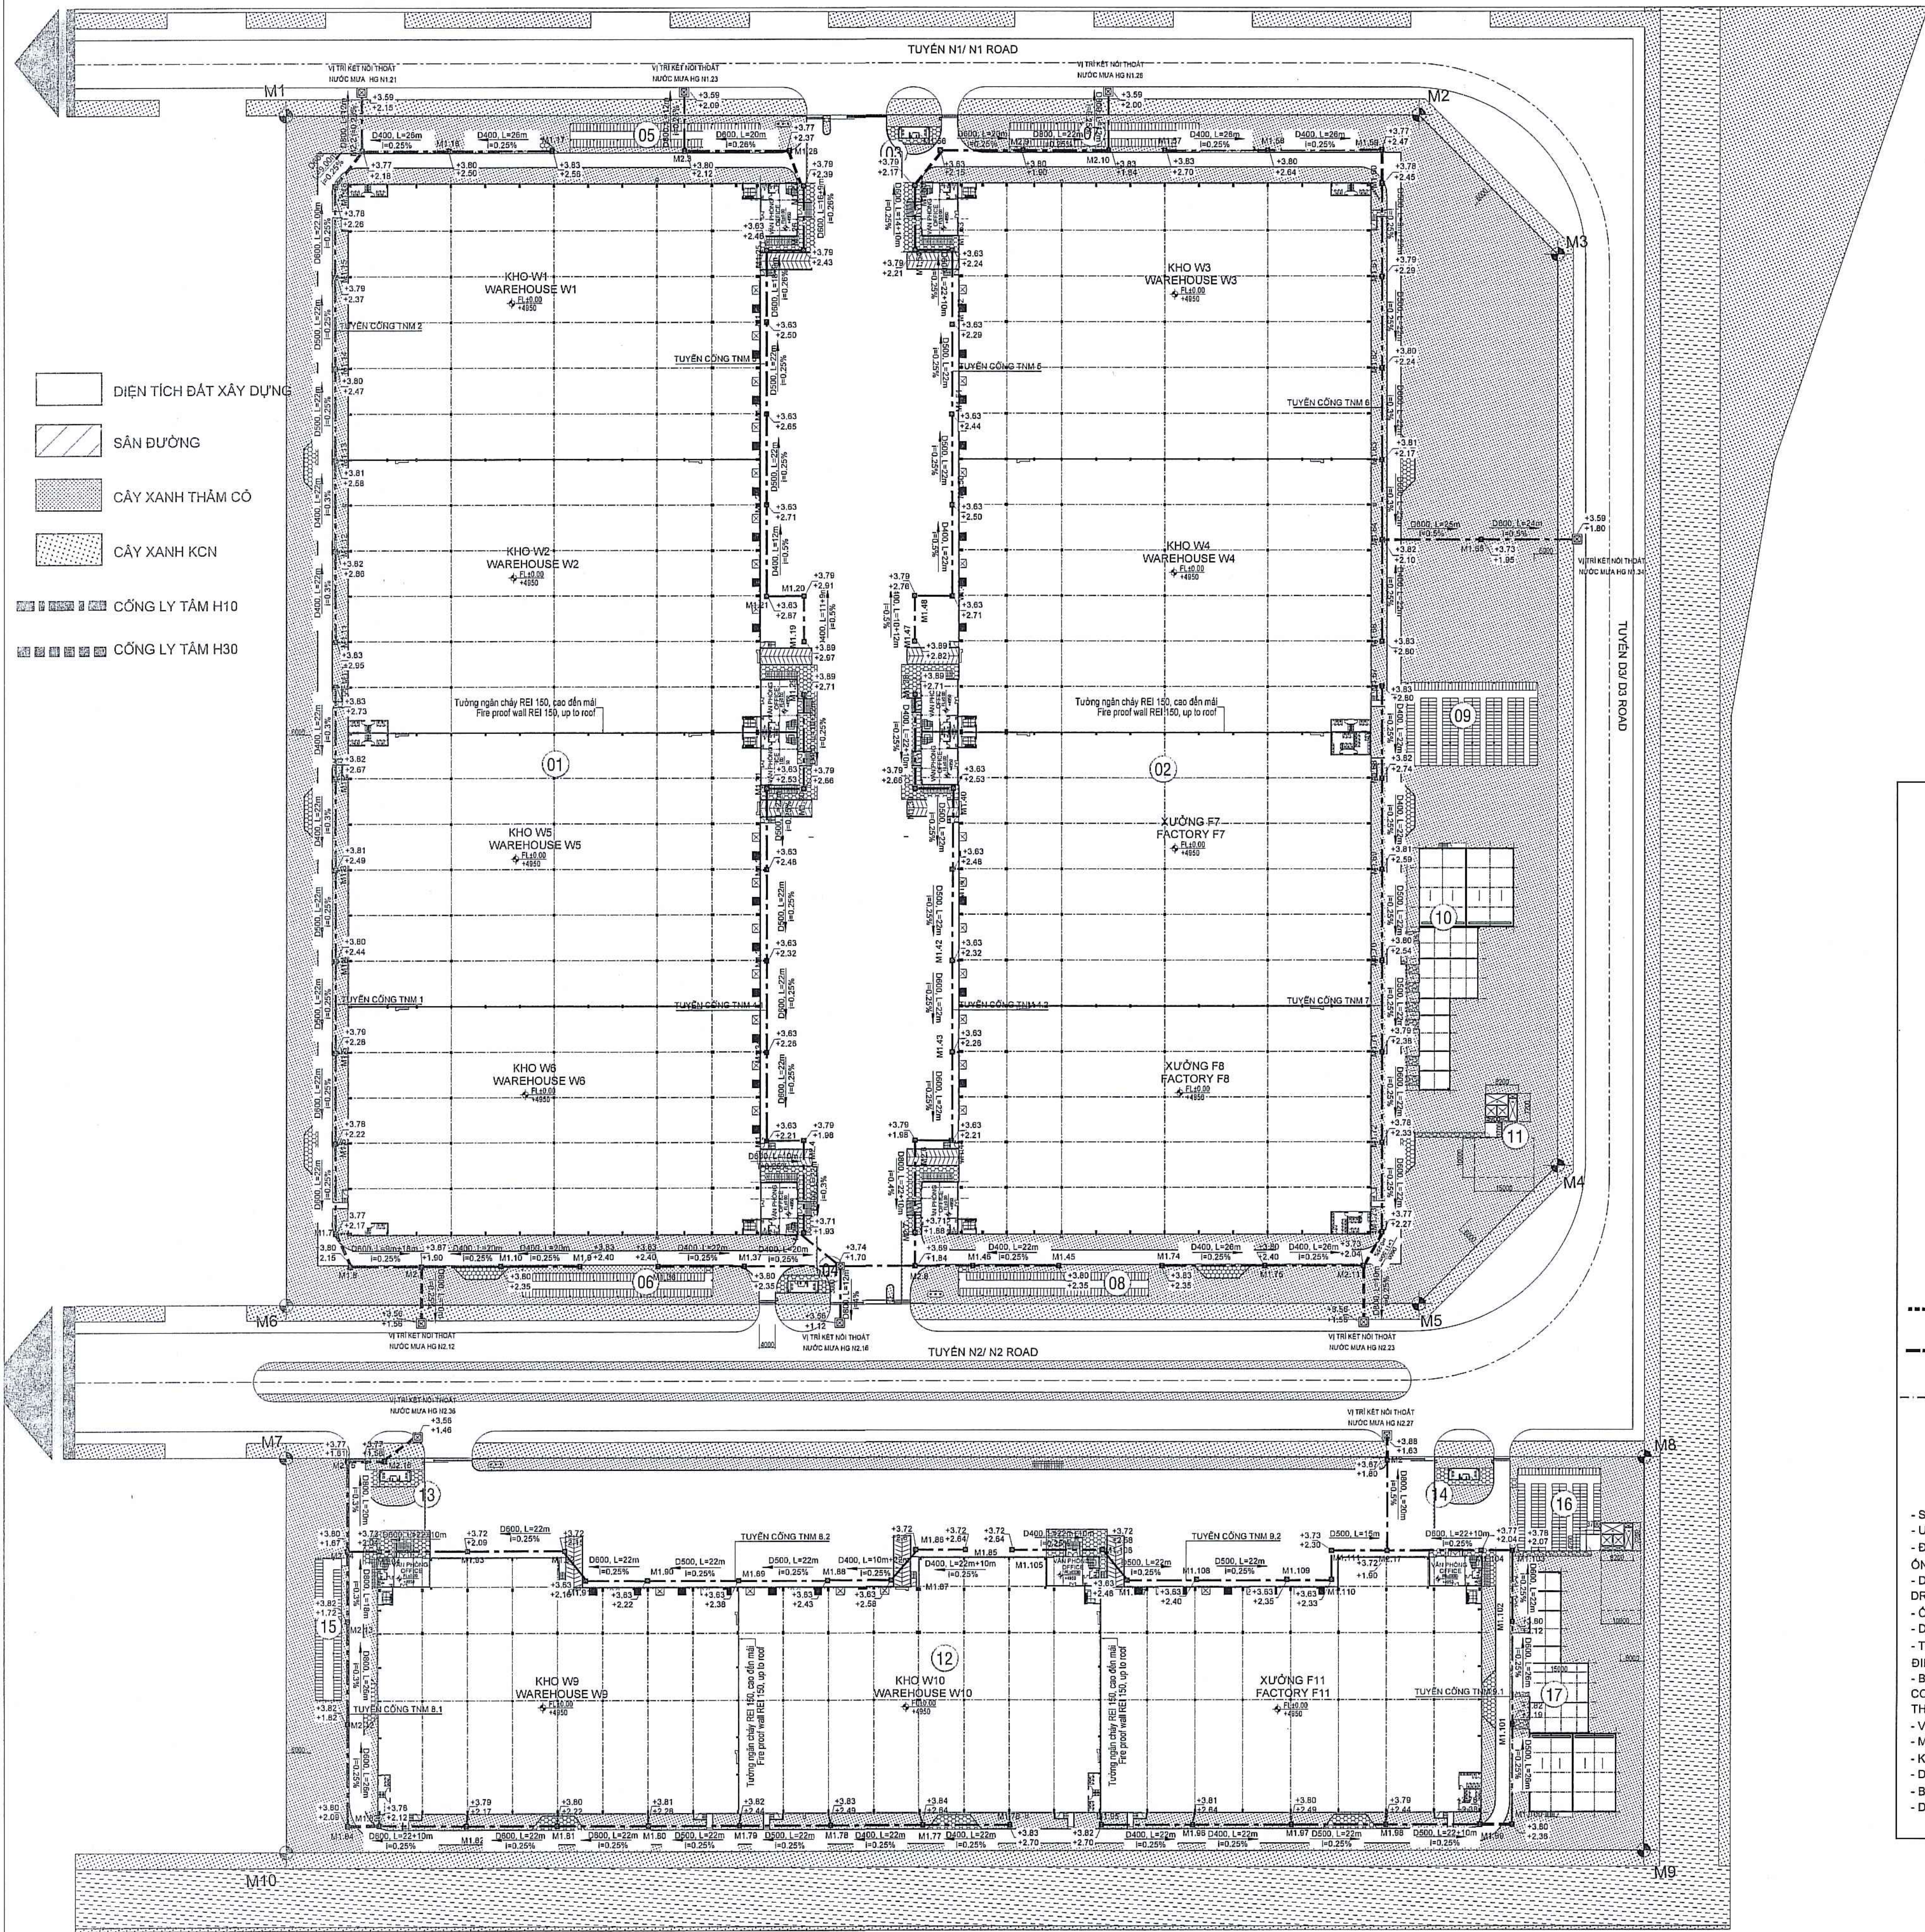

CÔNG TY CỔ PHẦN XÂY DỰNG SỐ 1
BẢN VẼ HOÀN CÔNG
Ngày 22 tháng 5 năm 2024

Người Lập (Ghi rõ họ tên, chữ ký)	Chỉ huy trưởng của tổng thầu (Ghi rõ họ tên, chữ ký)	Tư vấn giám sát trưởng (Ghi rõ họ tên, chữ ký)
<i>Nguyễn Hồng Quân</i>	<i>Nguyễn Văn Khoa</i>	<i>Đỗ Nhật Tân</i>

GHI CHÚ:
NOTES:

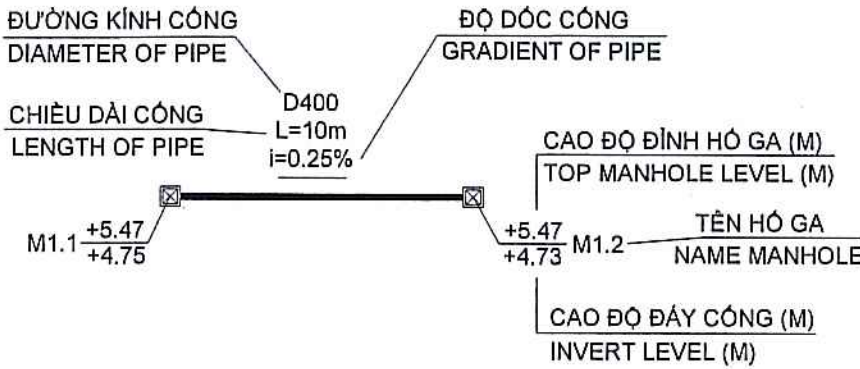

- CÔNG TRÊN ĐƯỜNG - H30
- PIPE OF ROAD - H30
 - CÔNG VÍA HÈ (CỎ) - H10
- PIPE OF SIDEWALK (GRASS) - H10
 - ỜNG NƯỚC MÃI
- RAIN WATER DOWN PIPE
 - HỒ GA TRÊN VÍA HÈ
- MANHOLE OF SIDEWALK
 - HỒ GA DƯỚI ĐƯỜNG
- MANHOLE OF ROAD
 - HỒ GA HIỆN HỮU
- EXISTING MANHOLE
 - HỒ GA ĐẦU NỐI
- CONNECTION MANHOLE
 - GIA CỐ CÔNG CỘNG
- CONCRETE COVER
 - HƯỚNG NƯỚC CHẢY
- FLOW DIRECTION
 - RANH DƯỚI AN
- BOUNDARY LINE
- SỬ DỤNG CÔNG DƯỚI ĐƯỜNG - H30, VÍA HÈ (CỎ) - H10.
- USING PIPE H30 - UNDER ROADWAY, H10 - UNDER SIDEWALK (GRASS).
- ĐƯỜNG KINH ỜNG NƯỚC MÃI THEO BẢN VẼ KIẾN TRÚC. NHÀ THẦU TỰ BỐ TRỊ CÁC CỎ NƠI CẦN THIẾT CHO ỜNG NƯỚC MÃI.
- DIAMETER OF RAIN WATER DOWN PIPE IS THE SAME WITH RAIN WATER DOWN PIPE OF ARCHITECTURE DRAWING. CONTRACTOR TO PROVIDE ON NECESSARY FITTINGS FOR RWDP.
- ỜNG NƯỚC MÃI DƯỚI ĐƯỜNG CẦN PHẢI BỌC BÊ TÔNG BẢO VỆ.
- DRAINAGE PIPE OF THE ROOF UNDER THE ROAD MUST BE PROTECTED BY COVER CONCRETE.
- TRƯỚC KHI THI CÔNG, NHÀ THẦU CỎ TRÁCH NHIỆM KIỂM TRA, XÁC NHẬN CAO ĐỘ HIỆN HỮU TẠI VỊ TRÍ CÁC ĐIỂM ĐẦU NỐI VÀO BẢO CỎ ĐỂ CỎ SỰ KHÁC BIỆT SỎ VỚI BẢN VẼ THIẾT KẾ.
- BEFORE CONSTRUCTION, CONTRACTOR MUST CHECK AND TO CONFIRM EXISTING LEVELS OF ALL CONNECTION POINTS AND IF HAVE ANY DIFFERENCES WITH CONSTRUCTION DRAWING PLEASE INFORM TO THE ENGINEER.
- VỊ TRÍ HỒ GA CỎ THỂ THAY ĐỔI THEO THỰC TẾ THI CÔNG.
- MANHOLE LOCATION MAY CHANGE UNDER THE ACTUAL CONSTRUCTION.
- KÍCH THƯỚC GHI TRONG BẢN VẼ LÀ M; CAO ĐỘ GHI LÀ M.
- DIMENSIONS IN DRAWING AREA METER; ELEVATION ARE METER.
- BẢN VẼ SỬ DỤNG CAO ĐỘ QUỐC GIA
- DRAWING'S LEVELS ARE NATIONAL LEVEL

THAM TRA
Theo bản vẽ số: 8... năm 2024
Ngày 06... tháng 8... năm 2024
Chữ ký bộ môn kỹ thuật:

CỦNG TỶ THỊNH TỰ VẤN KIẾN TRÚC VÀ XÂY DỰNG
TRÚNG ĐƯƠNG
ĐÃ THẨM TRA
VĂN BẢN SỐ: 2024/11/20/2024
NGÀY: 11 THÁNG 11 NĂM 2024
CHỮ SỬ THẨM TRA:
KÝ TÊN: *Đỗ Nhật Tân*

KEY PLAN - VỊ TRÍ:

CHỦ ĐẦU TƯ - INVESTOR

LOGOS

CÔNG TY CỔ PHẦN LOGOS VIỆT NAM HY 1
LOGOS VIETNAM HY 1 JOINT STOCK COMPANY

TỔNG GIÁM ĐỐC/ GENERAL DIRECTOR

CÔNG TY CỔ PHẦN LOGOS VIỆT NAM
HUGHES GLENN ANDREW

TỔNG THẦU THIẾT KẾ VÀ THI CÔNG
DESIGN AND BUILD CONTRACTOR
CÔNG TY CỔ PHẦN XÂY DỰNG SỐ 1
CONSTRUCTION JOINT STOCK COMPANY NO. 1

COFICO
Since 1975
BUILDING A BETTER FUTURE

CÔNG TY CỔ PHẦN XÂY DỰNG SỐ 1
NGUYỄN VĂN THẠCH

Địa chỉ: 308 Cao Thắng, phường 4, quận 3, tp. HCM
Add: 108 Cao Thắng st, ward 4, district 3, HCM city

MỤC ĐÍCH PHÁT HÀNH - ISSUED FOR

THIẾT KẾ CƠ SỞ ☐ BASIC DESIGN
THIẾT KẾ PHÒNG CHÁY CHỮA CHÁY ☐ FIRE FIGHTING DESIGN
THIẾT KẾ KỸ THUẬT ☐ TECHNICAL DESIGN
THIẾT KẾ THI CÔNG ☒ CONSTRUCTION DESIGN

HOÀN CÔNG ☐ AS - BUILT

STT No.	NGÀY HIỆU CHỈNH REVISION DATE

CÔNG TY CP TV & X D SỐ 1 SÀI GÒN
NO 1 SÀI GÒN, JSC

1

NO 1 SÀI GÒN
35 Lô A - P. An Bình - TP. Biên Hòa - Đồng Nai
35 Lot A - An Binh ward - Bien Hoa city - Dong Nai province
Tel/Fax: (0251) 885 9310 - 0908 294 410 - 0916 170 113
Email: s1@xaydungso1saigon.com - Web: xaydungso1saigon.com

GIÁM ĐỐC - DIRECTOR

CÔNG TY CỔ PHẦN XÂY DỰNG SỐ 1 SÀI GÒN

THS. VÀ NGƯỜI DẠNG
CHỦ TRÌ - PRESIDED BY
KS. HUỖN THANH ĐẠM
CHỦ NHIỆM - DESIGN MANAGER
KTS. NGUYỄN THỊ HOA HUE
THIẾT KẾ - DESIGNED BY
KS. NGUYỄN VĂN KHA
KIỂM TRA - CHECKED BY
KS. NGUYỄN QUỐC HUY
CÔNG TRÌNH - PROJECT
DỰ ÁN TỔ HỢP CÔNG NGHIỆP
LOGOS
LOGOS INDUSTRIAL COMPOUND
PROJECT

ĐỊA ĐIỂM - LOCATION:
Lô E4, E5, E6, E10, E11, E12, G4, G5 và G6 Khu Công Nghiệp số 03, Xã Xuân Trú, Huyện Ân Thi, Tỉnh Hưng Yên, Việt Nam
Lot E4, E5, E6, E10, E11, E12, G4, G5 and G6 Industrial Park No. 03, Xuân Trú Commune, Ân Thi District, Hưng Yên Province, Vietnam

HẠ TẦNG
INFRASTRUCTURE
TÊN BẢN VẼ - DRAWING TITLE

MẶT BẰNG TỔNG THỂ THOÁT NƯỚC MƯA
GENERAL DRAINAGE SYSTEM PLAN

NGÀY - DATE: 08/2024
SỐ BẢN VẼ: C-008
DRAWING NO: DWG: A1