


5M 0 5 10 15 20

TỈ LỆ 1/500

QUY HOẠCH TỔNG MẶT BẰNG DỰ ÁN ĐẦU TƯ XÂY DỰNG NHÀ MÁY THÉP MIỀN BẮC (TỈ LỆ 1/500)

ĐỊA ĐIỂM: MỘT PHẦN LÔ A2, KHU CÔNG NGHIỆP GIA LỄ, HUYỆN ĐÔNG HUNG, TỈNH THÁI BÌNH, VIỆT NAM


BẢN VẼ SƠ ĐỒ VỊ TRÍ KHU ĐẤT

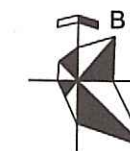




KÝ HIỆU



- 1 - KÝ HIỆU LÔ ĐẤT
2 - DIỆN TÍCH LÔ ĐẤT (HA)
3 - TẦNG CAO TB
4 - MẬT ĐỘ XÂY DỰNG
5 - HỆ SỐ XÂY DỰNG

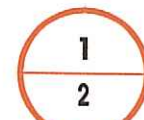

- 1 - KÝ HIỆU LÔ ĐẤT (HA)
2 - DIỆN TÍCH LÔ ĐẤT

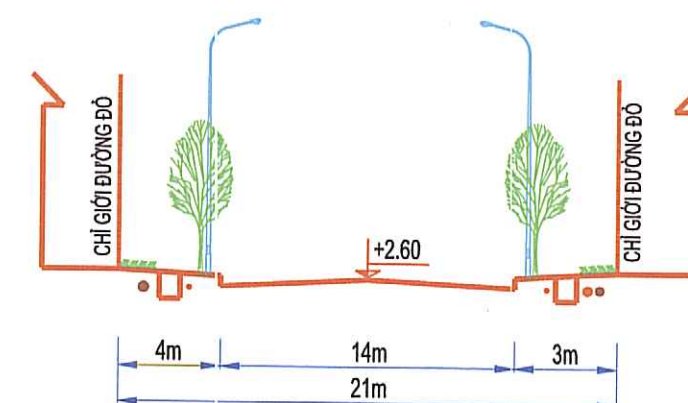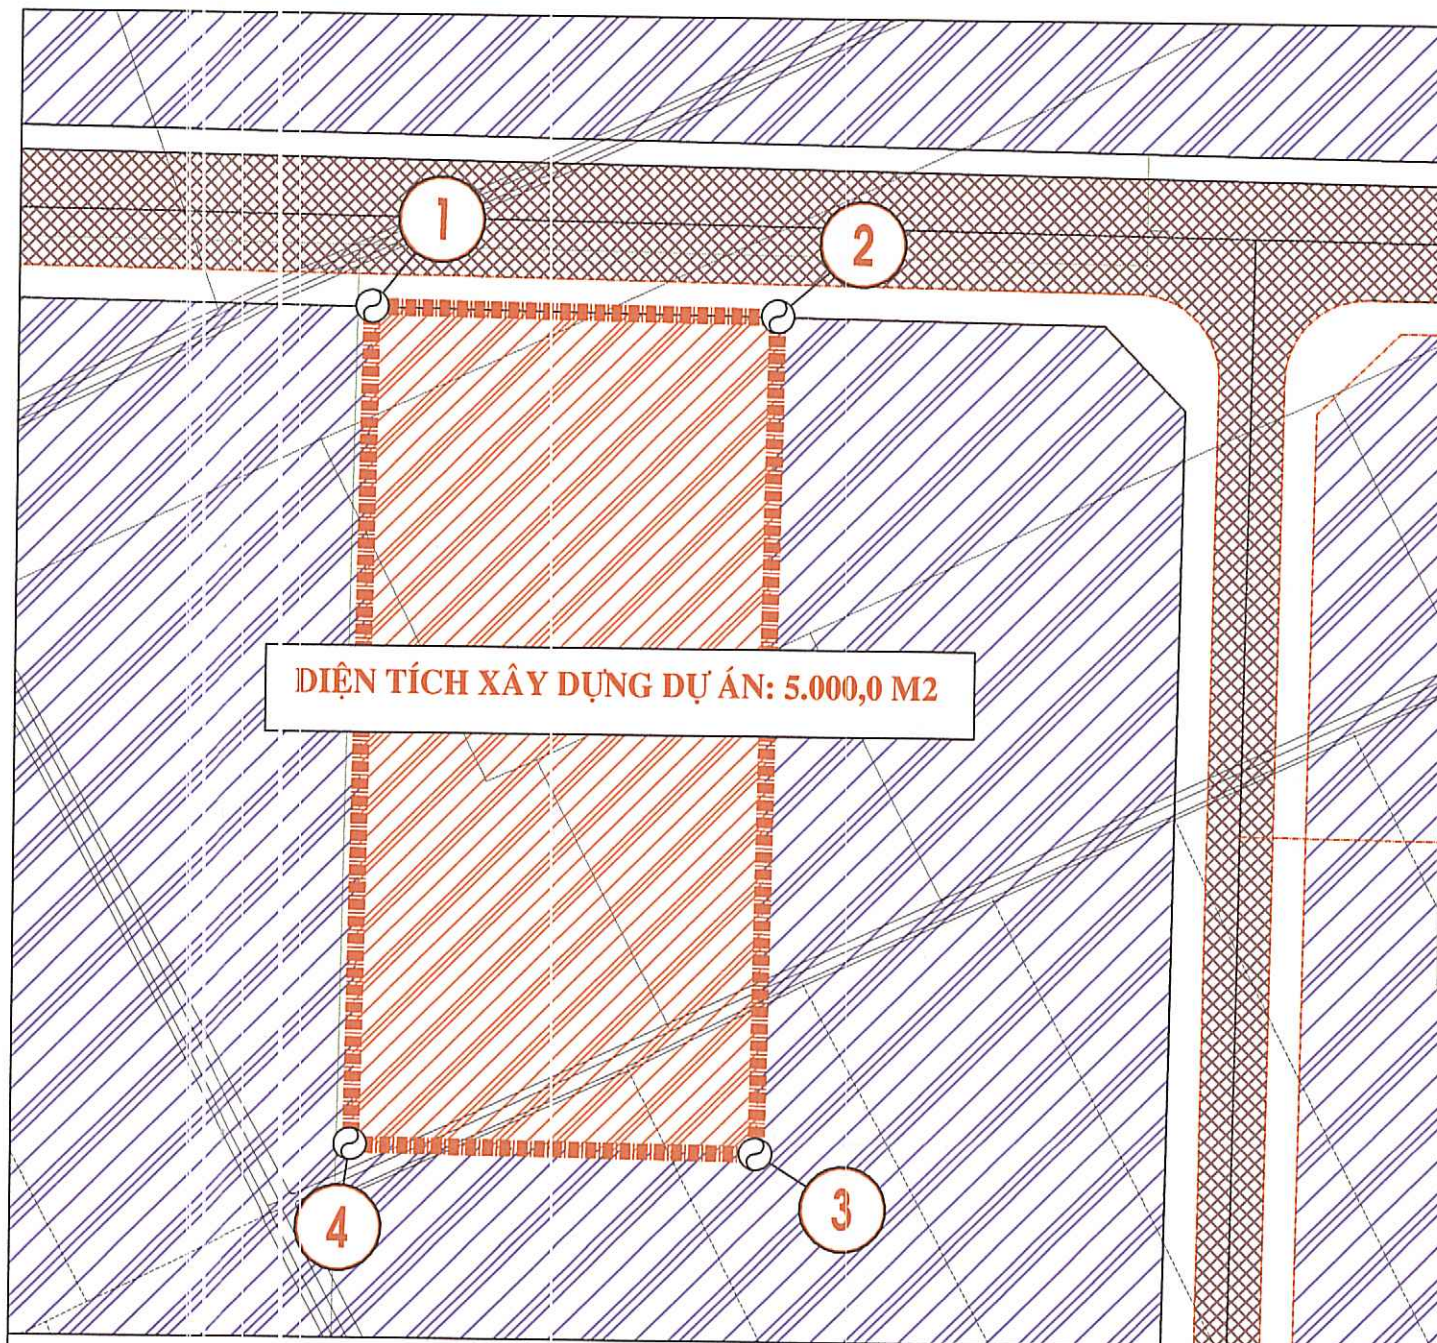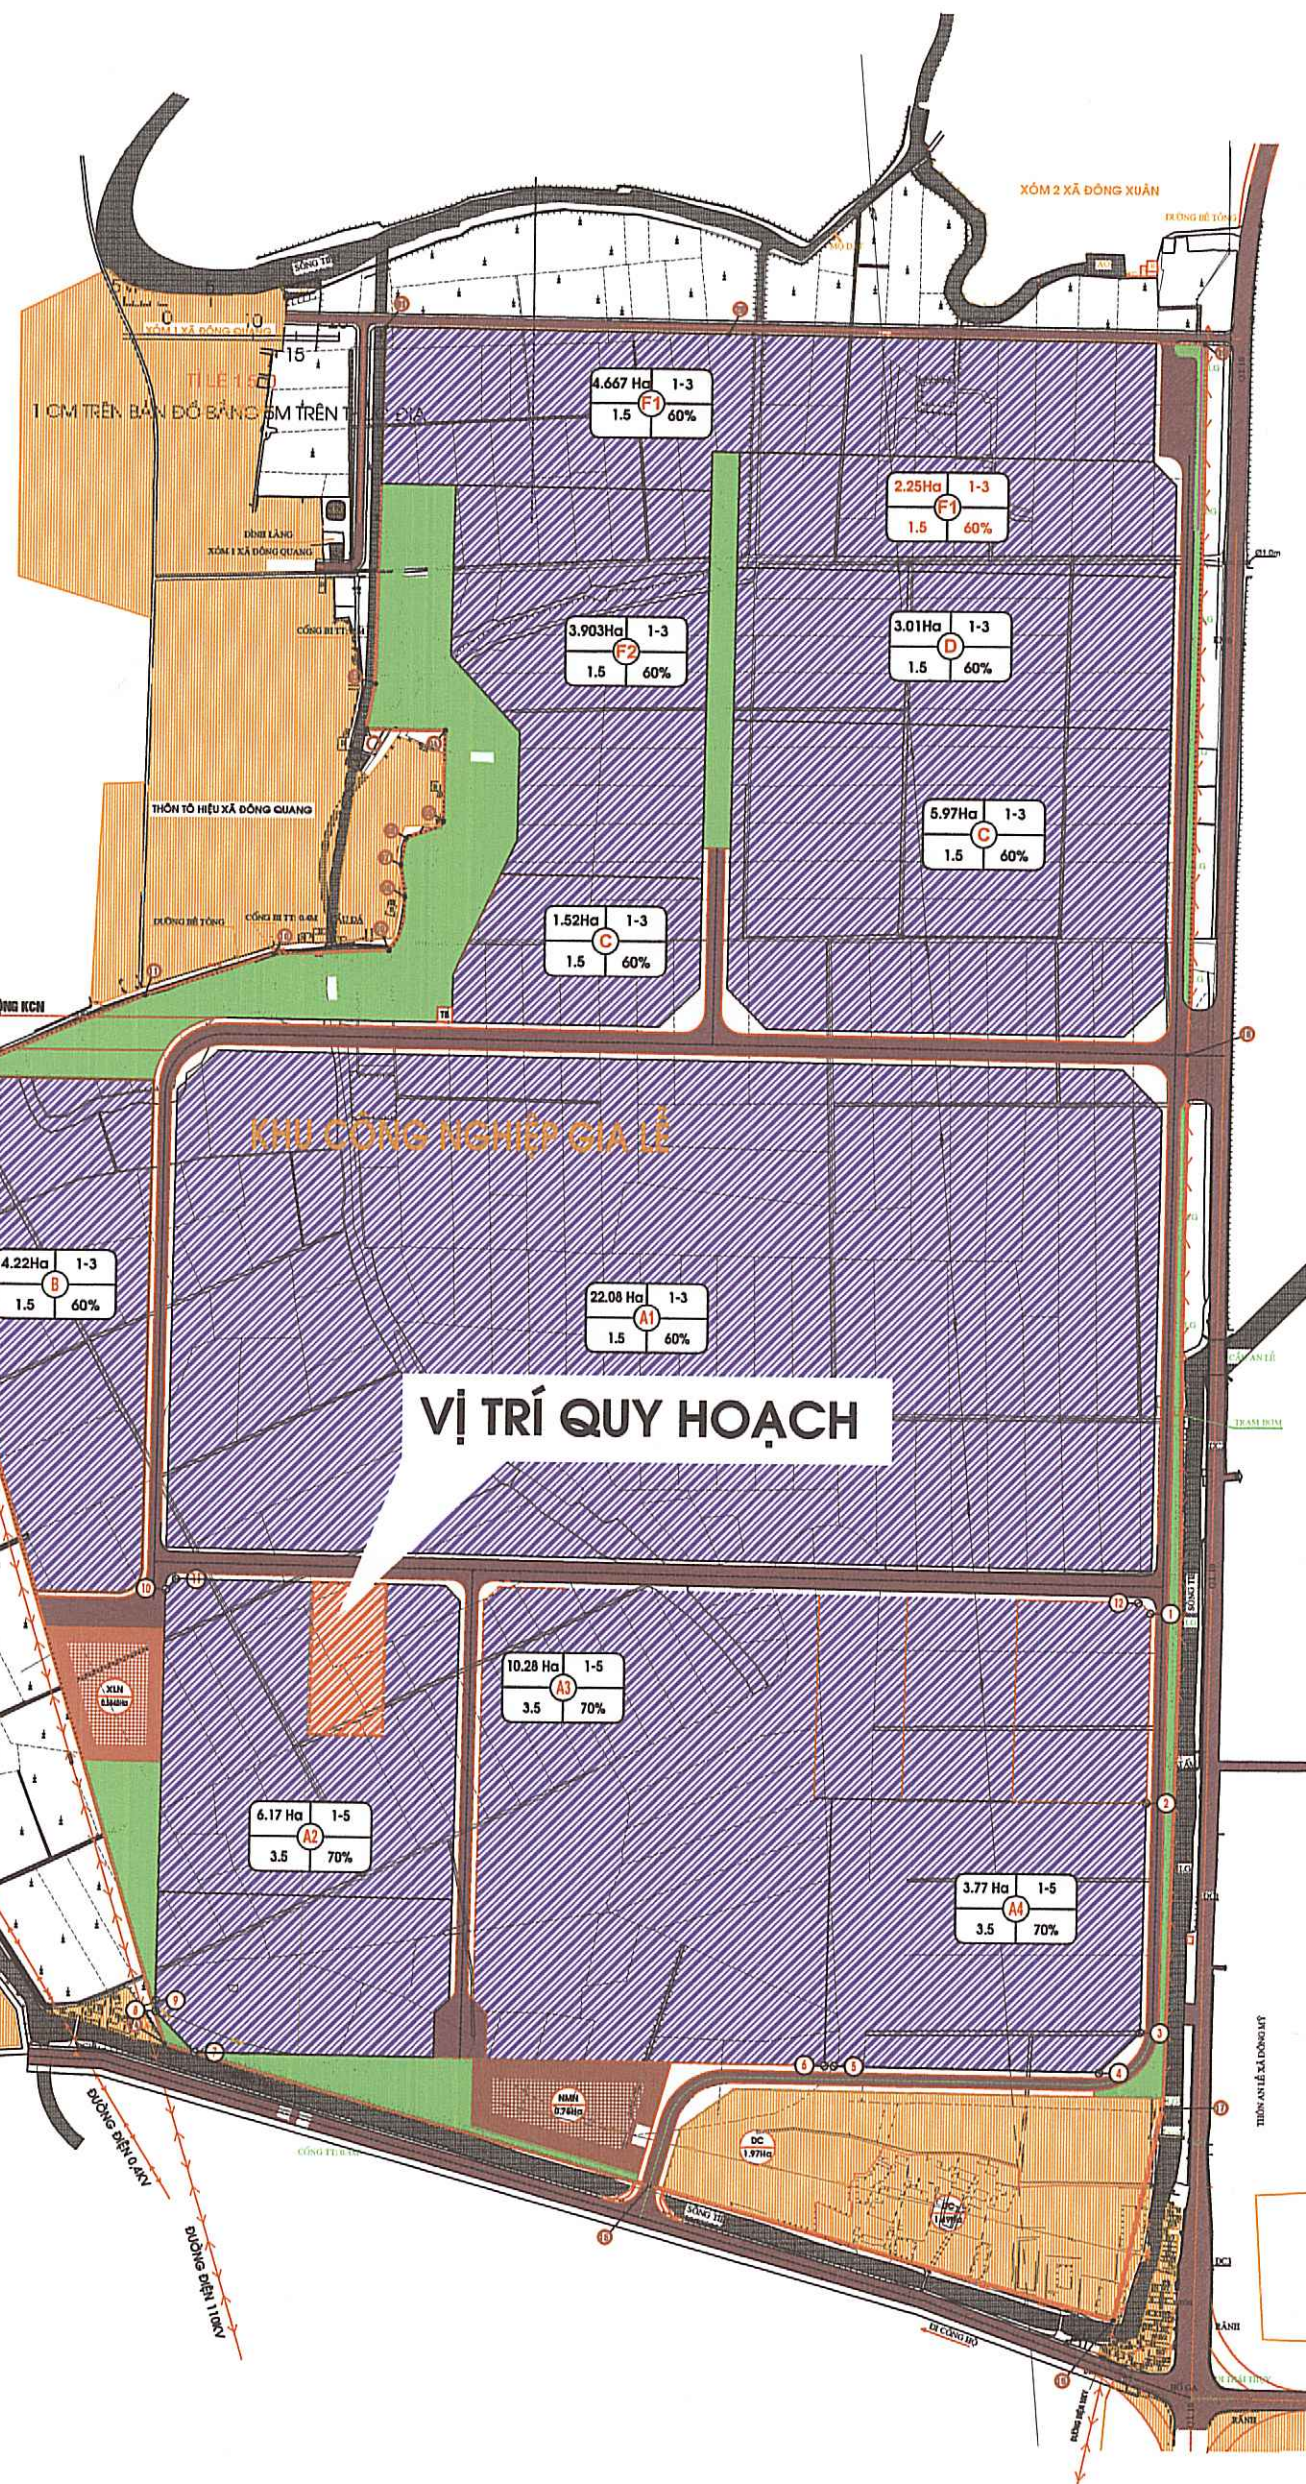

MẶT CẮT ĐƯỜNG KHU CÔNG NGHIỆP

KHU ĐẤT NGHIÊN CỨU LẬP DỰ ÁN CÓ VỊ TRÍ XÁC ĐỊNH THUỘC MỘT PHẦN LÔ A2, KHU CÔNG NGHIỆP GIA LỄ, HUYỆN ĐÔNG HUNG, TỈNH THÁI BÌNH

- RANH GIỚI QUY HOẠCH NHƯ SAU:

- + PHÍA ĐÔNG : GIÁP ĐẤT CÔNG NGHIỆP
+ PHÍA TÂY : GIÁP ĐẤT CÔNG NGHIỆP
+ PHÍA NAM : GIÁP ĐẤT CÔNG NGHIỆP
+ PHÍA BẮC : GIÁP ĐƯỜNG QUY HOẠCH

*TỔNG DIỆN TÍCH QUY HOẠCH LÀ: 5.000,0 M2

- RANH GIỚI QUY HOẠCH ĐƯỢC XÁC ĐỊNH BỞI CÁC ĐIỂM 1,2,3,4

BẢNG THỐNG KÊ TỌA ĐỘ MỐC

SỐ HIỆU ĐINH	TỌA ĐỘ		KHOẢNG CÁCH (M)
	X(M)	Y(M)	
1	2267906.367	588992.144	
2	2267905.628	589041.356	49.217
3	2267804.049	589039.831	101.590
4	2267804.788	588990.619	49.217
1	2267906.367	588992.144	101.590

GHI CHÚ:

- ĐẤT QUY HOẠCH DỰ ÁN
- ĐẤT CÔNG NGHIỆP
- ĐẤT GIAO THÔNG
- ĐẤT CÂY XANH
- RANH GIỚI QUY HOẠCH
- NHÀ MÁY NƯỚC

CƠ QUAN THẨM ĐỊNH VÀ PHÊ DUYỆT:
BAN QUẢN LÝ KHU KINH TẾ VÀ CÁC KHU CÔNG NGHIỆP TỈNH THÁI BÌNH
THEO QUYẾT ĐỊNH SỐ/QĐ-BQLKKT, NGÀY 27 THÁNG 6, NĂM 2025

BAN QUẢN LÝ KHU KINH TẾ
VÀ CÁC KHU CÔNG NGHIỆP TỈNH THÁI BÌNH

THẨM ĐỊNH

Theo Văn bản số...../BQLKKT-QH

Ngày 19 tháng 6 năm 2025

Người thẩm định ký tên: C. B. H. A. N. G. A.

ĐƠN VỊ TỔ CHỨC LẬP QUY HOẠCH VÀ TRÌNH DUYỆT:
(CHỦ ĐẦU TƯ DỰ ÁN)
CÔNG TY CỔ PHẦN KINH DOANH XĂNG DẦU VÀ XÂY DỰNG MIỀN BẮC
KÈM THEO TỜ TRÌNH SỐ/TT-XD&XDMB, NGÀY THÁNG NĂM 2025



CHỦ TỊCH HĐQT

Nguyễn Quốc Việt

TÊN ĐỒ ÁN - ĐỊA ĐIỂM:

QUY HOẠCH TỔNG MẶT BẰNG
DỰ ÁN ĐẦU TƯ XÂY DỰNG NHÀ MÁY THÉP MIỀN BẮC
(TỈ LỆ 1/500)

ĐỊA ĐIỂM: KHU CÔNG NGHIỆP GIA LỄ, HUYỆN ĐÔNG HUNG, TỈNH THÁI BÌNH.

TÊN BẢN VẼ:

BẢN VẼ SƠ ĐỒ VỊ TRÍ KHU ĐẤT

QH-01	GHEP 01: A2	TỈ LỆ: 1/500	NGÀY: .../.../2025
THỂ HIỆN			
THIẾT KẾ	KTS. NGUYỄN THẾ ANH		
CHỦ TRÌ QH			
QLKT. QH	KTS. BUI THI HANG NGA		

ĐƠN VỊ TƯ VẤN LẬP QUY HOẠCH VÀ TRÌNH DUYỆT:
CÔNG TY CỔ PHẦN XÂY DỰNG INCOMARK

NGÀY THÁNG NĂM 2025



GIÁM ĐỐC: VŨ TIẾN DƯƠNG

CÔNG TY CỔ PHẦN XÂY DỰNG INCOMARK
56 nhà 325, đường Ngô Thi Nhậm, tổ 22, Phường Kỳ Bá - TP Thái Bình - tỉnh Thái Bình




5M 0 5 10 15 20

TỈ LỆ 1/500


QUY HOẠCH TỔNG MẶT BẰNG DỰ ÁN ĐẦU TƯ XÂY DỰNG NHÀ MÁY THÉP MIỀN BẮC (TỈ LỆ 1/500)

ĐỊA ĐIỂM: MỘT PHẦN LÔ A2, KHU CÔNG NGHIỆP GIA LỄ, HUYỆN ĐÔNG HUNG, TỈNH THÁI BÌNH, VIỆT NAM


BẢN VẼ QUY HOẠCH TỔNG MẶT BẰNG, PHƯƠNG ÁN KIẾN TRÚC

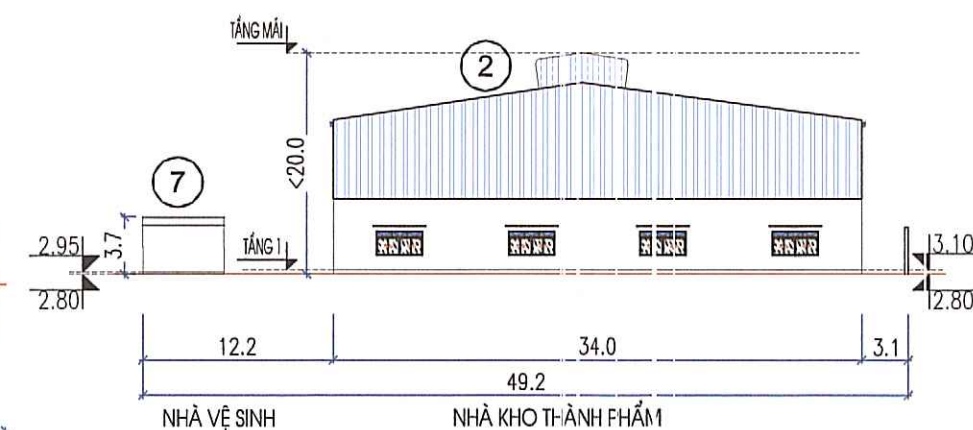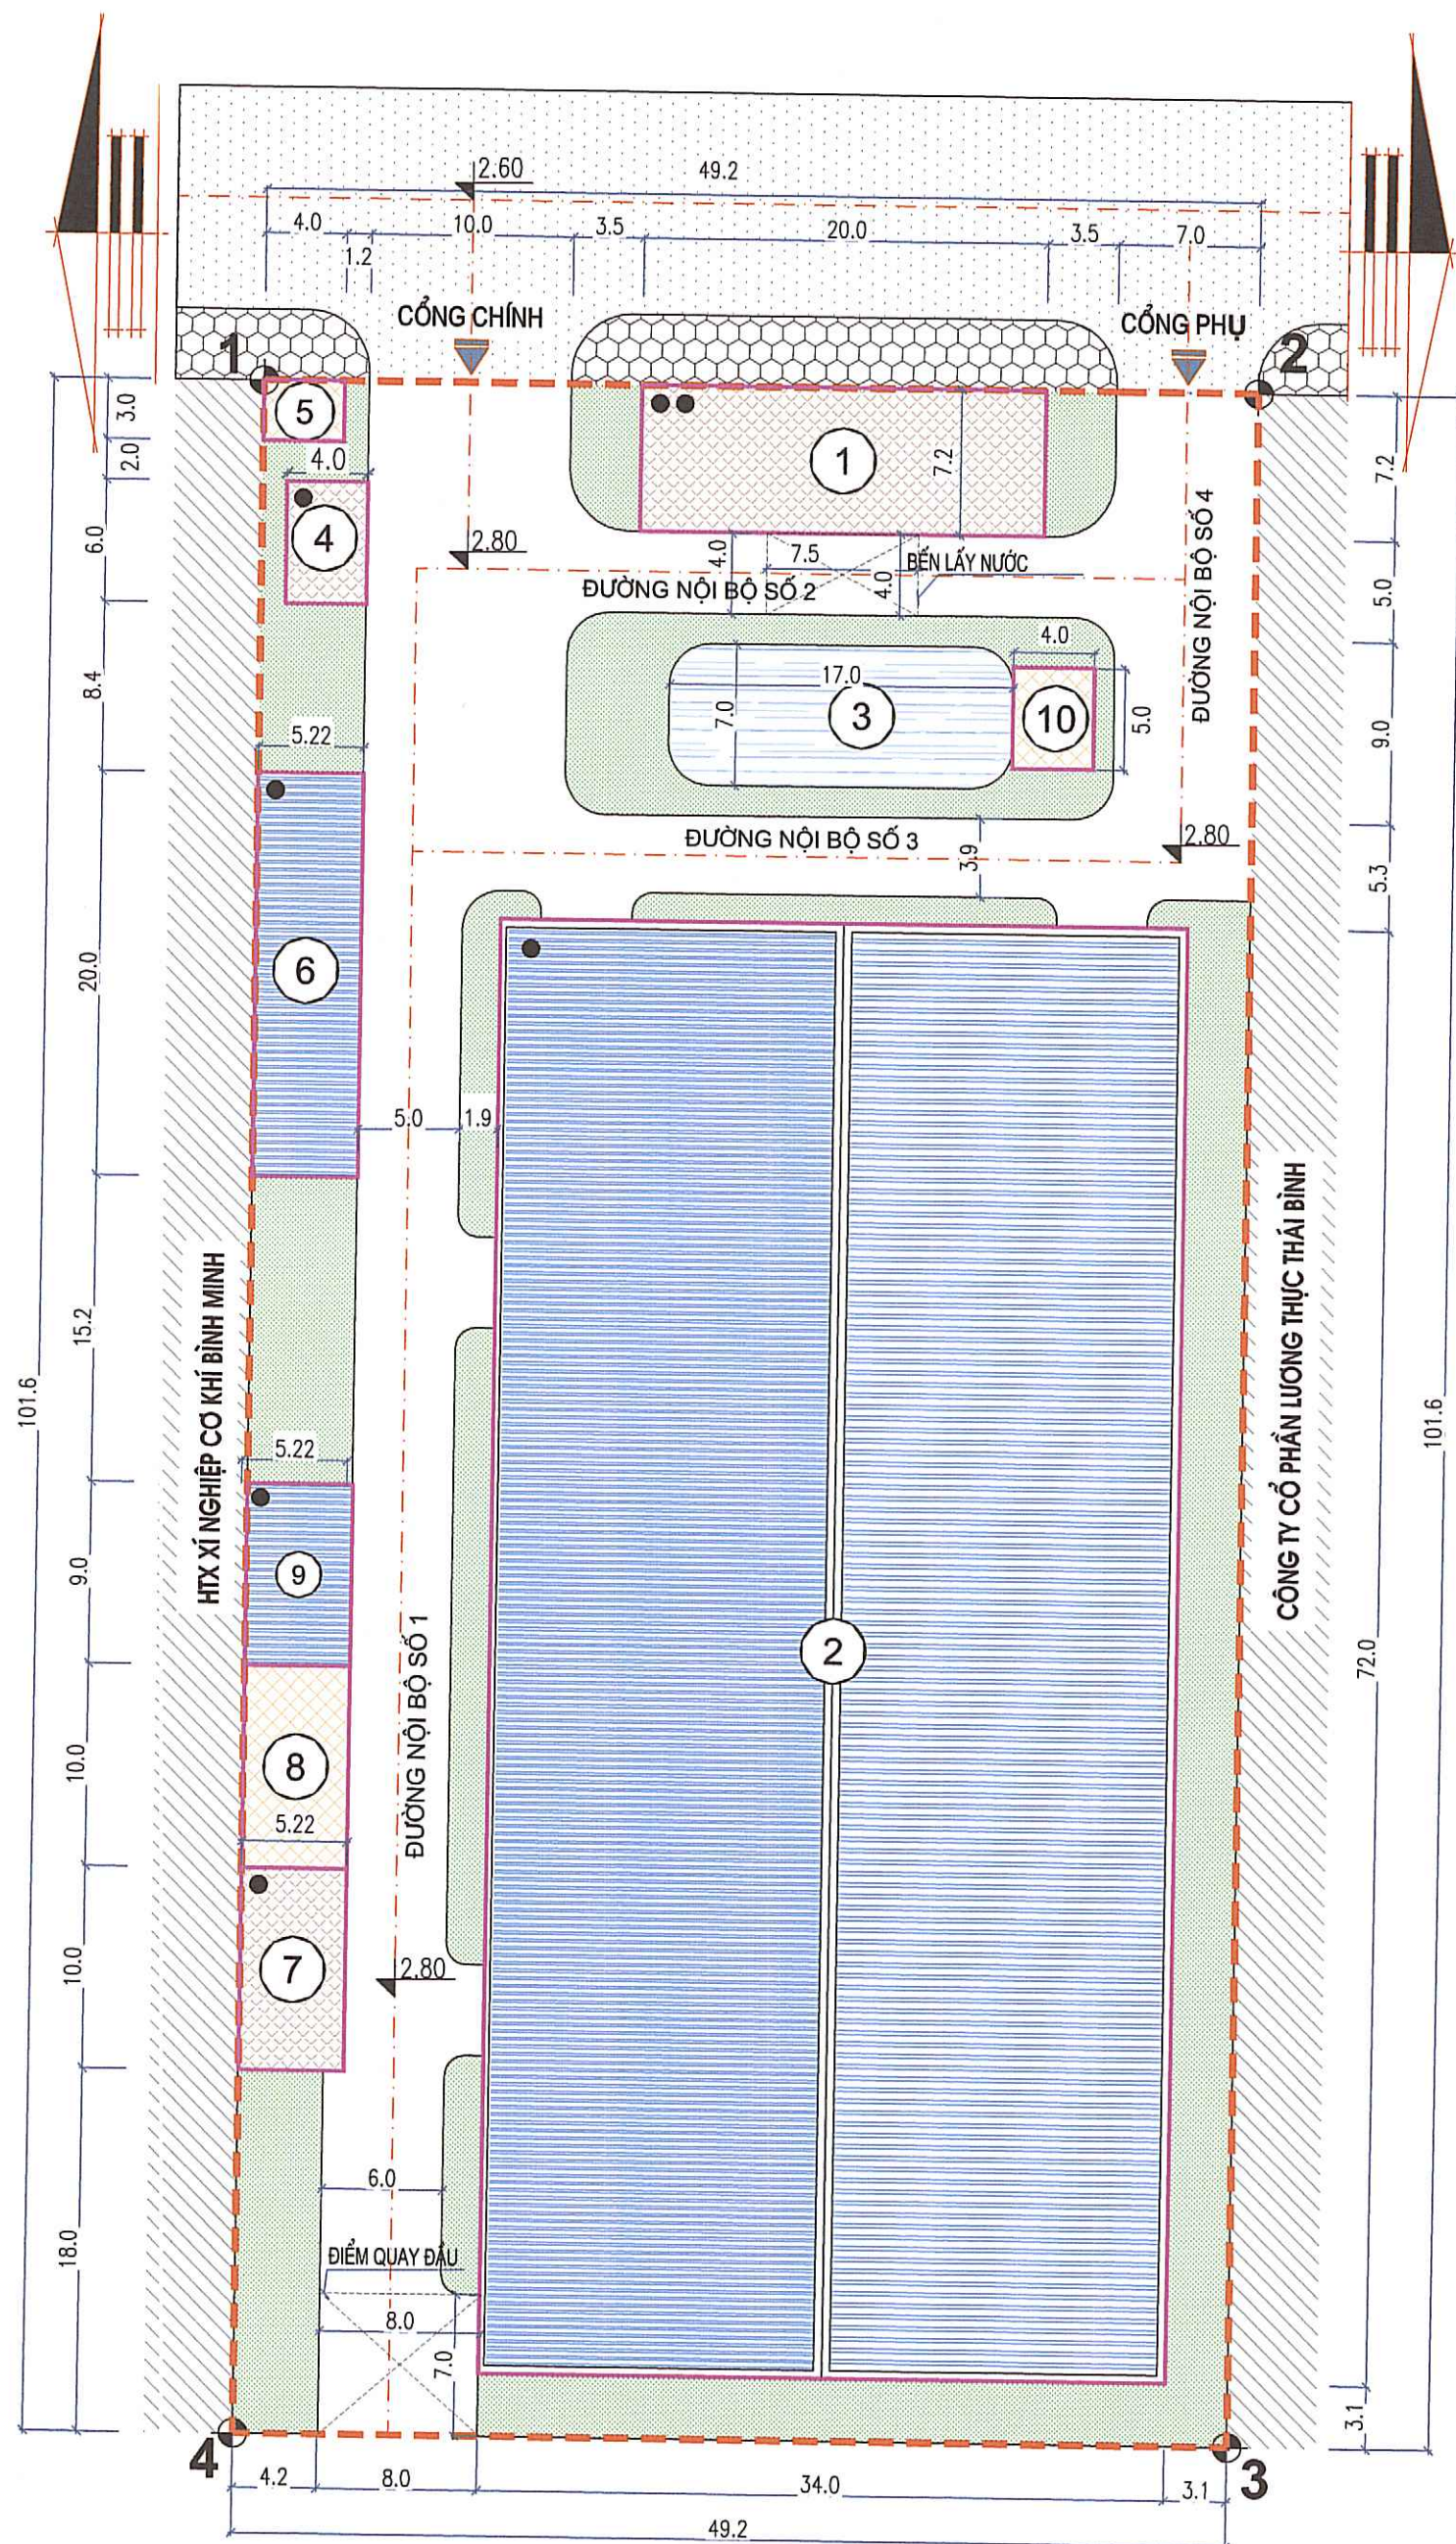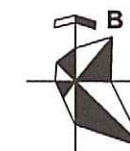

MẶT ĐỨNG CÔNG TRÌNH HƯỚNG NHÌN ĐIỂM 4-3

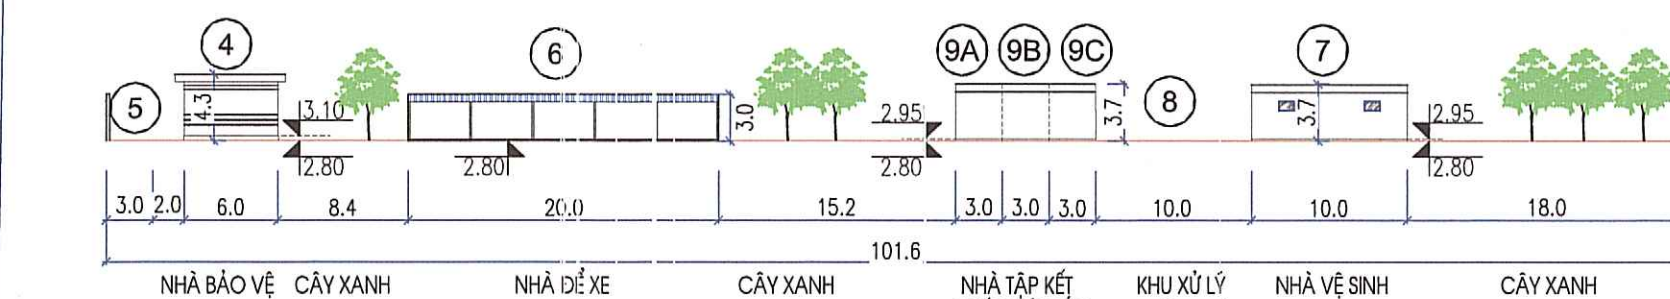


MẶT ĐỨNG CÔNG TRÌNH HƯỚNG NHÌN ĐIỂM 1-4

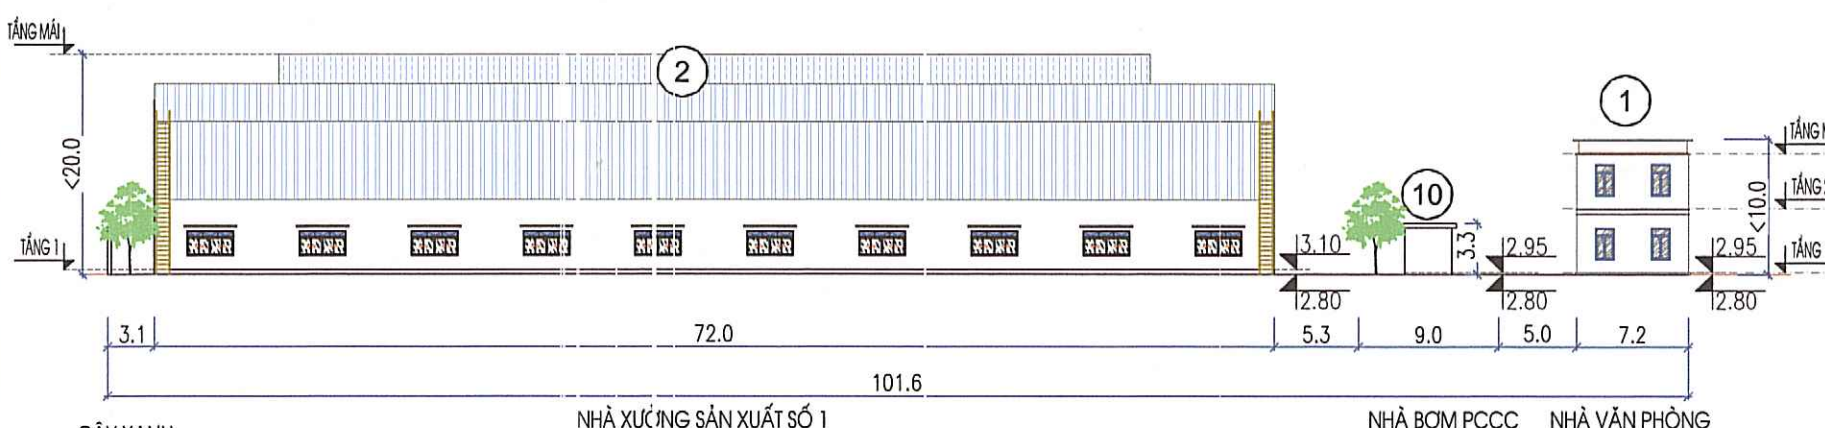

MẶT ĐỨNG CÔNG TRÌNH HƯỚNG NHÌN ĐIỂM 3-2

BẢNG THÔNG KÊ CÁC CÔNG TRÌNH XÂY DỰNG				
Ký hiệu	Tên công trình	Số tầng cao	Diện tích (m ²)	Ghi chú
1	Nhà văn phòng	2	144,0	Chưa xd
2	Nhà xưởng sản xuất số 1	1	2.448,0	Chưa xd
3	Hồ nước PCCC	-	115,56	Chưa xd
4	Nhà bảo vệ	1	24,0	Chưa xd
5	Trạm biến áp	-	12,0	Chưa xd
6	Nhà để xe công nhân	1	104,4	Chưa xd
7	Nhà vệ sinh	1	52,2	Chưa xd
8	Khu xử lý nước thải	-	52,2	Chưa xd
9	Nhà tập kết rác thải (Bao gồm: Kho tập kết chất thải rắn nguy hại; Kho tập kết chất thải rắn thông thường; Kho tập kết chất thải rắn sinh hoạt)	1	46,98	Chưa xd
10	Nhà bơm PCCC	1	20,0	Chưa xd
Tổng diện tích xây dựng công trình kiến trúc: chính (không bao gồm công trình ký hiệu (3);(4);(5);(8).			2.815,6	

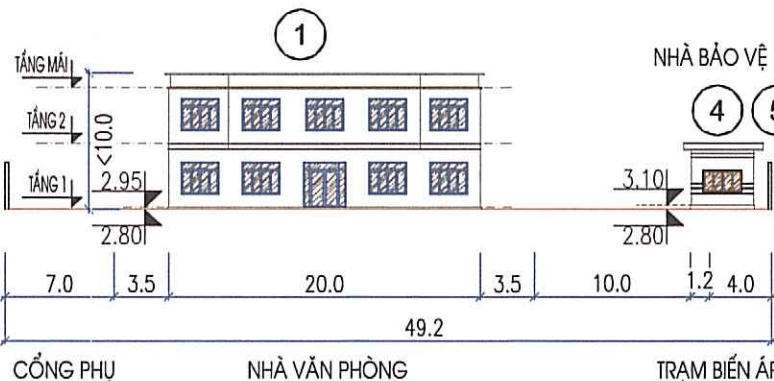

MẶT ĐỨNG CÔNG TRÌNH HƯỚNG NHÌN ĐIỂM 2-1

CƠ QUAN THẨM ĐỊNH VÀ PHÊ DUYỆT:
BAN QUẢN LÝ KHU KINH TẾ VÀ CÁC KHU CÔNG NGHIỆP TỈNH THÁI BÌNH
THEO QUYẾT ĐỊNH SỐ/QĐ-BQLKT, NGÀY 22 THÁNG 6, NĂM 2025

THẨM ĐỊNH
Theo Văn bản số/BQLKKT-QH
Ngày 19 tháng 6 năm 2025
Người thẩm định ký tên: *Châu*

ĐƠN VỊ TỔ CHỨC LẬP QUY HOẠCH VÀ TRÌNH DUYỆT:
(CHỦ ĐẦU TƯ DỰ ÁN)
CÔNG TY CỔ PHẦN KINH DOANH XĂNG DẦU VÀ XÂY DỰNG MIỀN BẮC
KÈM THEO TỜ TRÌNH SỐ/XD&XDMB, NGÀY THÁNG NĂM 2025

CHỦ TỊCH HĐQT
Hoàng Quốc Việt

TÊN ĐỒ ÁN - ĐỊA ĐIỂM:
QUY HOẠCH TỔNG MẶT BẰNG
DỰ ÁN ĐẦU TƯ XÂY DỰNG NHÀ MÁY THÉP MIỀN BẮC
(TỈ LỆ 1/500)

ĐỊA ĐIỂM: KHU CÔNG NGHIỆP GIA LỄ, HUYỆN ĐÔNG HUNG, TỈNH THÁI BÌNH.

TÊN BẢN VẼ:
**BẢN VẼ QUY HOẠCH
TỔNG MẶT BẰNG, PHƯƠNG ÁN KIẾN TRÚC**

QH-02	GHEP 01: A2	TỈ LỆ: 1/500	NGÀY: .../.../2025
THỂ HIỆN	KTS. NGUYỄN THẾ ANH		
THIẾT KẾ	KTS. NGUYỄN THẾ ANH		
CHỦ TRÌ QH	KTS. BUI THI HANG NGA		
QLKT, QH	KTS. BUI THI HANG NGA		

ĐƠN VỊ TƯ VẤN LẬP QUY HOẠCH:
CÔNG TY CỔ PHẦN XÂY DỰNG INCOMARK
NGÀY THÁNG NĂM 2025

CHỦ TỊCH HĐQT
Hoàng Quốc Việt


GIÁM ĐỐC: VU TIẾN DƯƠNG

CÔNG TY CỔ PHẦN XÂY DỰNG INCOMARK
Số nhà 325, đường Ngô Thị Nhậm, tổ 22, Phường Kỳ Bá, TP Thái Bình, tỉnh Thái Bình



ĐỊA ĐIỂM: MỘT PHẦN LÔ A2, KHU CÔNG NGHIỆP GIA LỄ, HUYỆN ĐÔNG HƯNG, TỈNH THÁI BÌNH, VIỆT NAM

BẢN VẼ HỆ THỐNG CÔNG TRÌNH HẠ TẦNG KỸ THUẬT

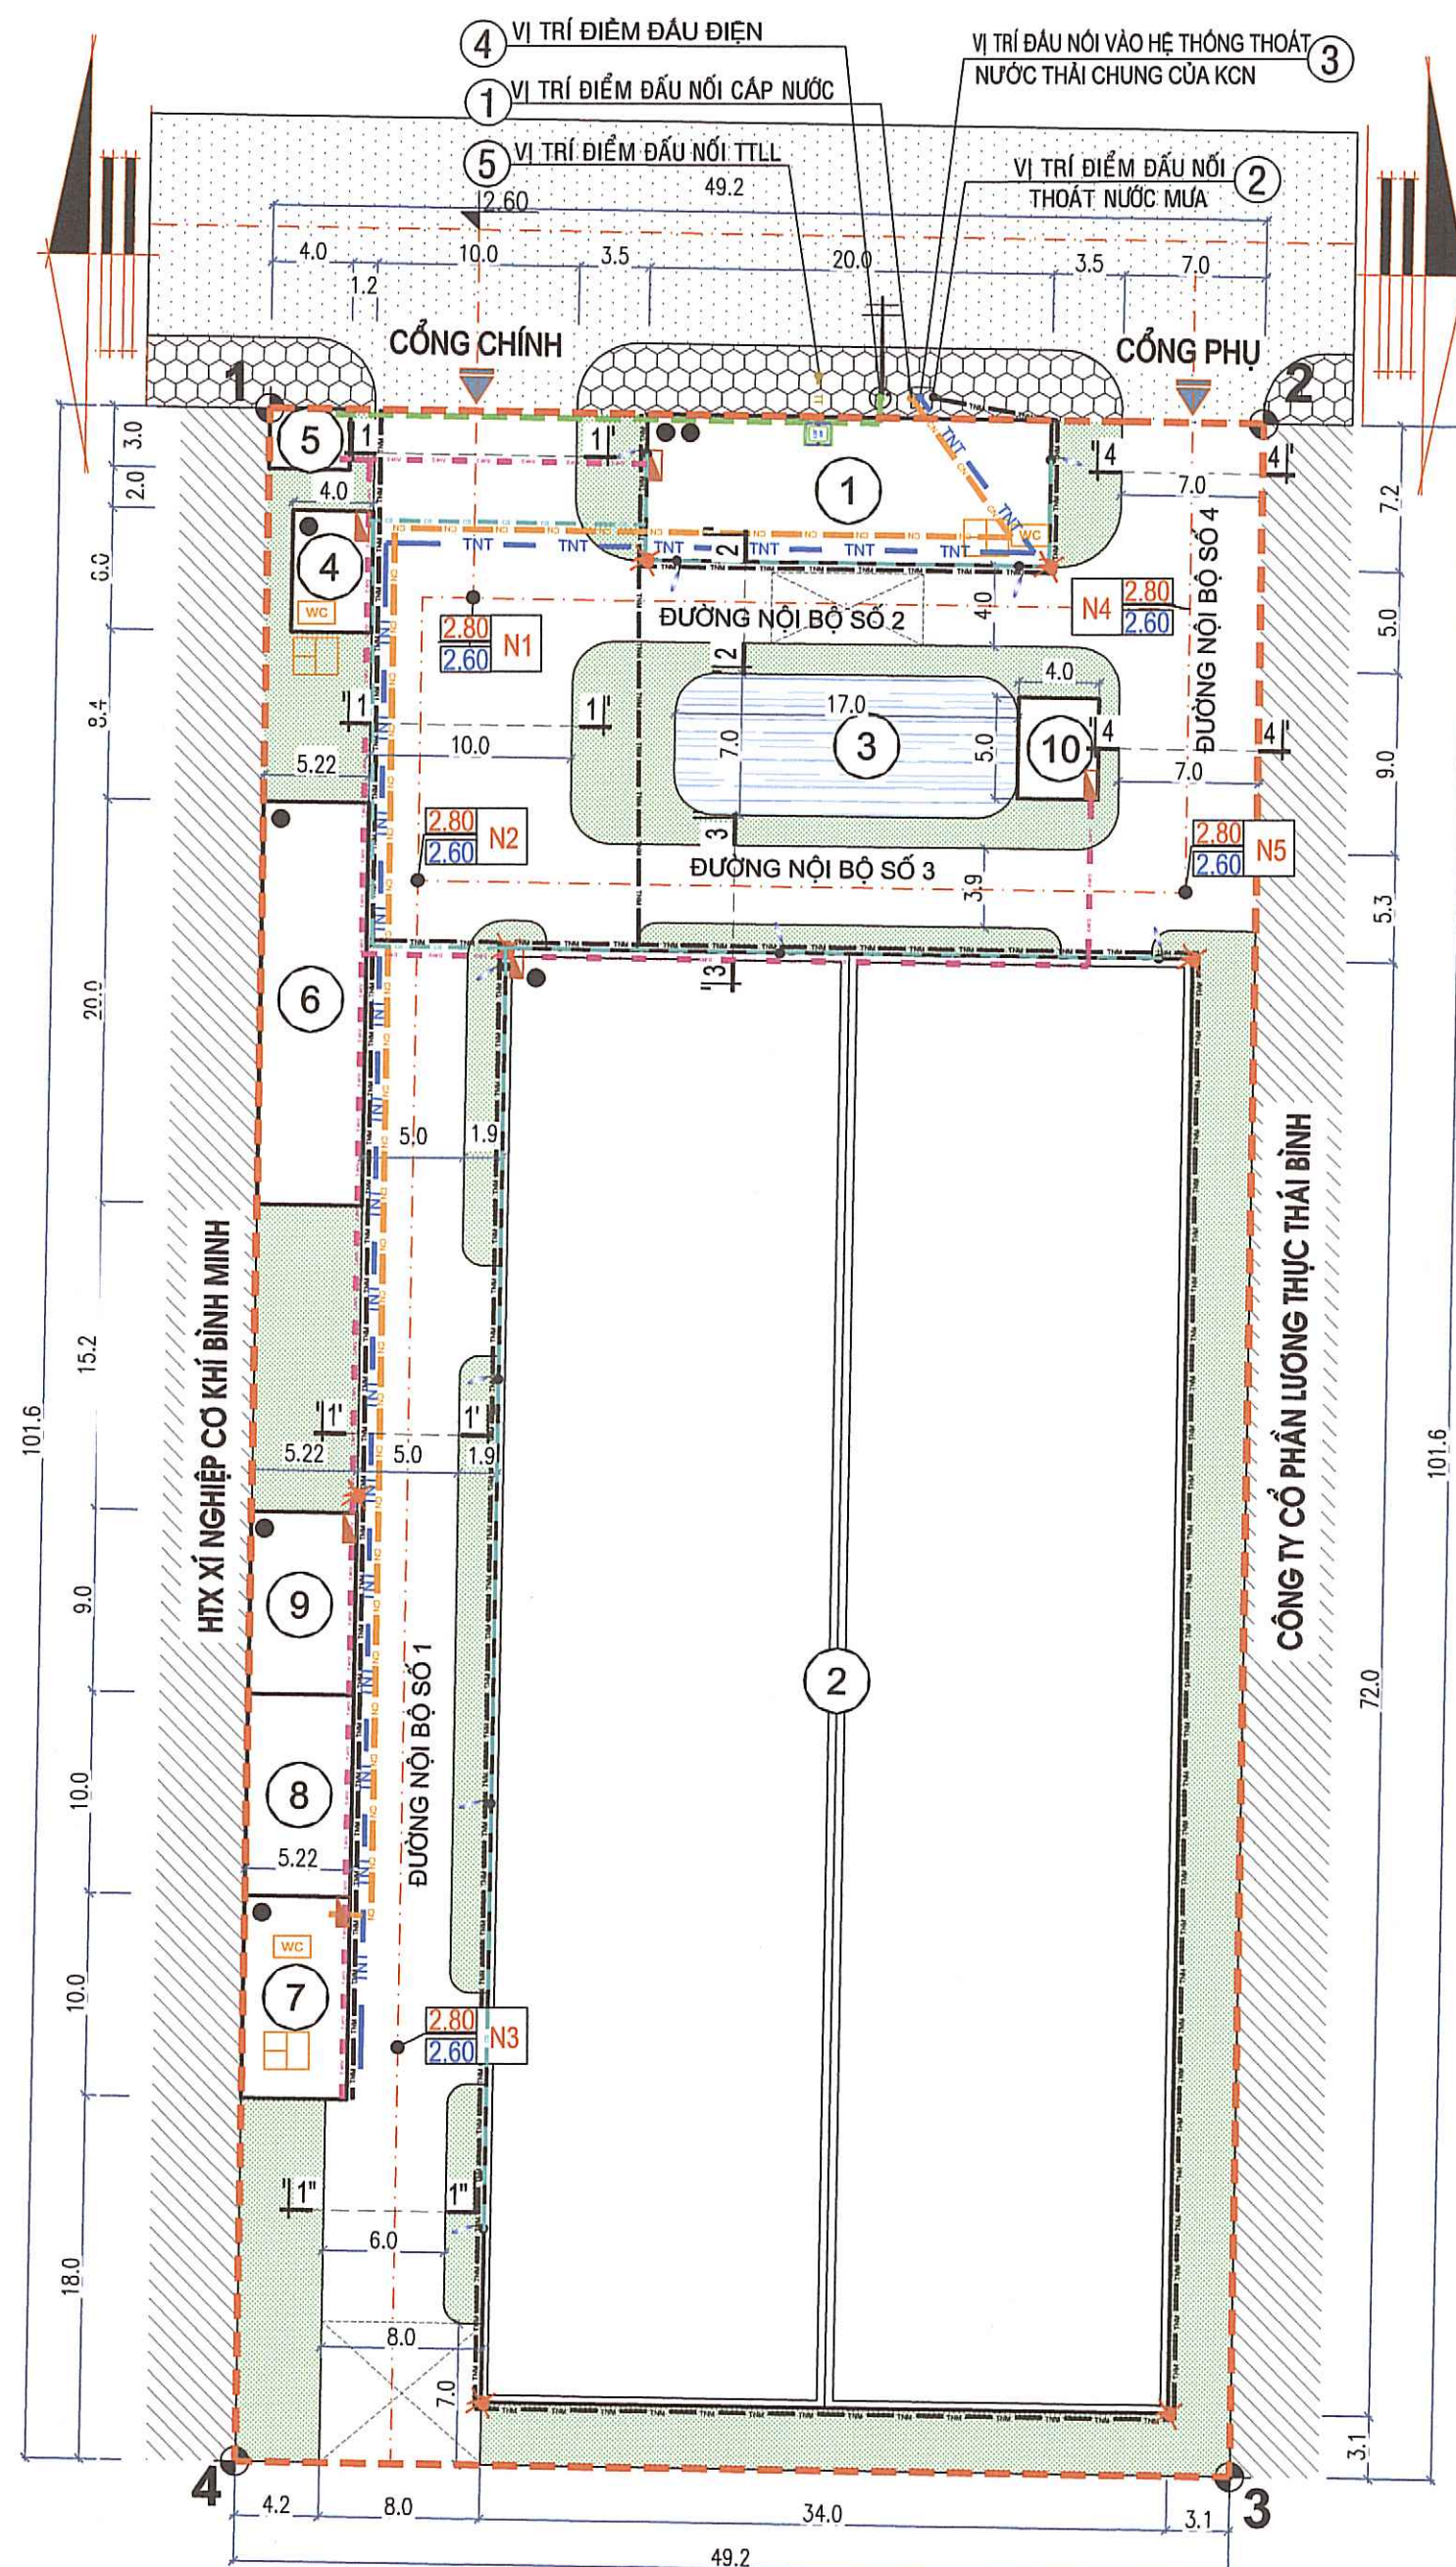

BẢNG TỔNG HỢP CÁC HẠNG MỤC CÔNG TRÌNH HẠ TẦNG KỸ THUẬT						
Stt	Tên hạng mục công trình			Đơn vị	Khối lượng	Ghi chú
I	Hệ thống điện					
1	Dây nguồn cấp cấp điện 35kV			m	100.0	
2	Dây nguồn cấp cấp điện 0.4kV			m	250.0	
3	Đường dây cấp điện chiếu sáng			m	388.0	
4	Đèn chiếu sáng			cái	10.0	
5	Tủ điện 0.4kV			tủ	6.0	
6	Tủ điện tổng chiếu sáng			tủ	1.0	
7	Tủ điện 35kV			tủ	1.0	
II	Hệ thống cấp nước					
1	Ống cấp nước HDPE DN75			m	215.0	
6	Đồng hồ nước			cái	1.0	
7	Van điều tiết			cái	1.0	
8	Hạng cứu hỏa			cái	7.0	
III	Hệ thống thoát nước mưa					
1	Rãnh thoát nước mưa B400, B500			m	369.0	
2	Hố ga 600x600, 800x800			hố	12.0	
3	Hố ga 1000x1000			hố	1.0	
5	Cửa xả			cái	1.0	
III	Hệ thống thoát nước thải					
1	Ống thoát nước thải D110			m	130.0	
2	Hố ga			hố	5.0	
4	Bể xử lý nước thải			bể	1.0	
5	Bơm áp			cái	1.0	
IV	Hệ thống thông tin liên lạc					
1	Tủ ODF			tủ	1.0	
2	Cáp hệ thống thông tin liên lạc			m	20.0	
3	Hộp chia cáp thông tin liên lạc			hộp	1.0	

- Đường ống thoát nước thải sử dụng 1 đường ống: ống D110(mm) tự chảy
- Nước thải sau khi được xử lý sơ bộ ở bể tự hoại sẽ được thoát ra: rãnh thoát nước thải của khu công nghiệp đưa đến hệ thống xử lý nước thải của khu công nghiệp để xử lý các bước tiếp theo.

*** THÔNG TIN LIÊN LẠC:**


- Hệ thống thông tin liên lạc được lấy từ nguồn cấp hiện có của khu công nghiệp, đầu nối trực tiếp về từ tổng của khu quy hoạch, sau đó được chia đến các công trình sử dụng.

LEGEND:

- RẠNH GIỚI QUY HOẠCH
- THÁC N JỐC MUA
- CÔNG TRÌNH
- ĐIỆN CHIẾU SÁNG
- MẶT NƯỚC
- THOÁT NƯỚC THẢI
- CÂY XANH
- ĐIỆN ĐI TỚI CÁC TỦ
- ĐIỂM MỐC, TÊN ĐIỂM MỐC
- CẤP NƯỚC
- VẠN ĐIỀU TIẾT
- ĐƯỜNG ĐIỆN 35KV
- ĐƯỜNG GIAO THÔNG
- HỌNG CỬU HỎA
- HỘP CHIA CẤP TLL
- THÔNG TIN LIÊN LẠC
- ĐÈN CHIẾU SÁNG
- TỦ CẤP ODF - 64"

DIAGRAM:

The diagram shows a network with a central node labeled **N1**. The network is divided into two main sections: **CAO ĐỘ THẾT KẾ** (Design Elevation) and **CAO ĐỘ HIỆN TRẠNG** (Current Elevation). The **CAO ĐỘ THẾT KẾ** section shows a water supply node (N1) with a connection point for water supply (2.80) and a connection point for sewerage (2.60). The **CAO ĐỘ HIỆN TRẠNG** section shows a water supply node (N1) with a connection point for water supply (2.80) and a connection point for sewerage (2.60). The diagram also shows a water supply node (N1) with a connection point for water supply (2.80) and a connection point for sewerage (2.60).

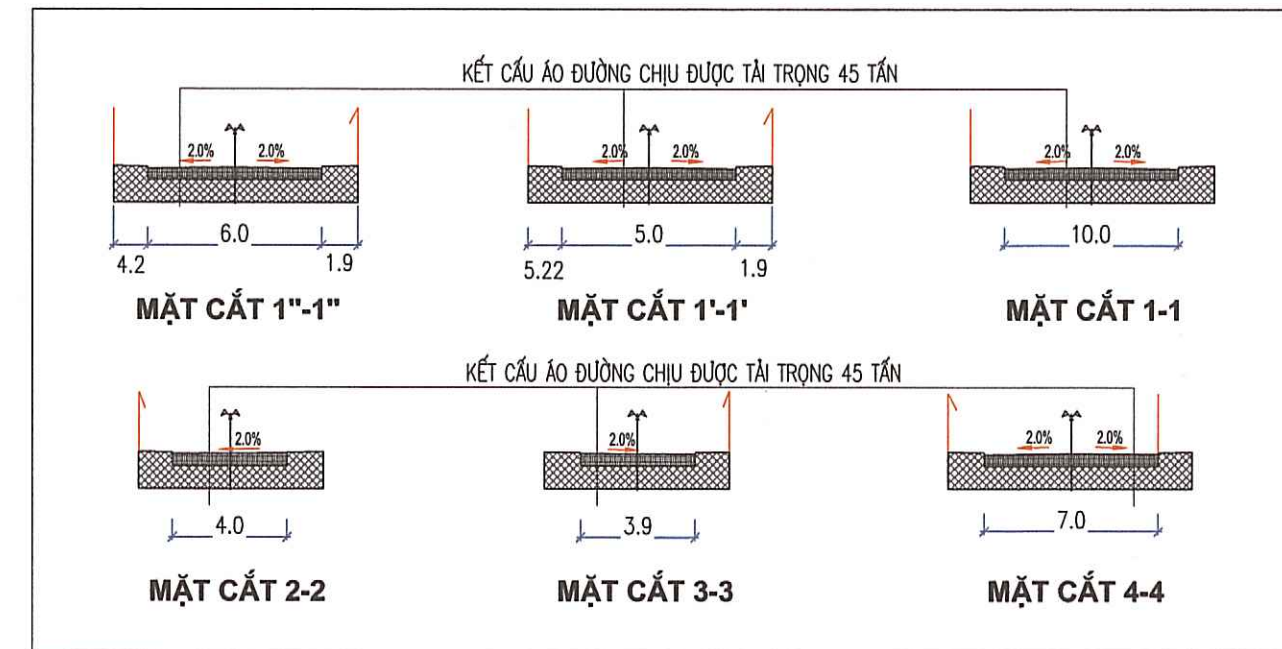

SỐ HIỆU ĐÌNH	TỌA ĐỘ		KHOẢNG CÁCH (M)
	X(M)	Y(M)	
1	2267906.367	588992.144	49.217 101.590 49.217 101.590
2	2267905.628	589041.356	
3	2267804.049	589039.831	
4	2267804.788	588990.619	
1	2267906.367	588992.144	



THẨM ĐỊNH
Theo Văn bản số...../BQLKKT-QH
Ngày 19 tháng 6 năm 2025
Người thẩm định ký tên: *C. Chh*

THEO TỜ TRÌNH SỐ/TT-XD&XDMB, NGÀY THÁNG

CHỦ TỊCH HĐQT
Hoàng Quốc Việt


BẢN VẼ HỆ THỐNG CÔNG TRÌNH HẠ TẦNG KỸ THUẬT

QH-03	GHEP 01: A2	TỈ LỆ : 1/500	NGÀY: .../.../2025
THỂ HIỆN			
THIẾT KẾ	KTS. NGUYỄN THẾ ANH		
CHỦ TRÌ QH			
QLKT. QH	KTS. BUI THI HANG-NGA		

  ĐƠN VỊ TƯ VẤN LẬP QUY HOẠCH
CÔNG TY CỔ PHẦN XÂY DỰNG INCOMARK
NGÀY THÁNG NĂM 2025

GIÁM ĐỐC: VŨ TIẾN DƯƠNG

CÔNG TY CỔ PHẦN XÂY DỰNG INCOMARK
Số nhà 325, đường Ngô Thị Nhâm, tổ 22, Phường Kỳ Bá - TP Thái Bình - tỉnh Thái Bình

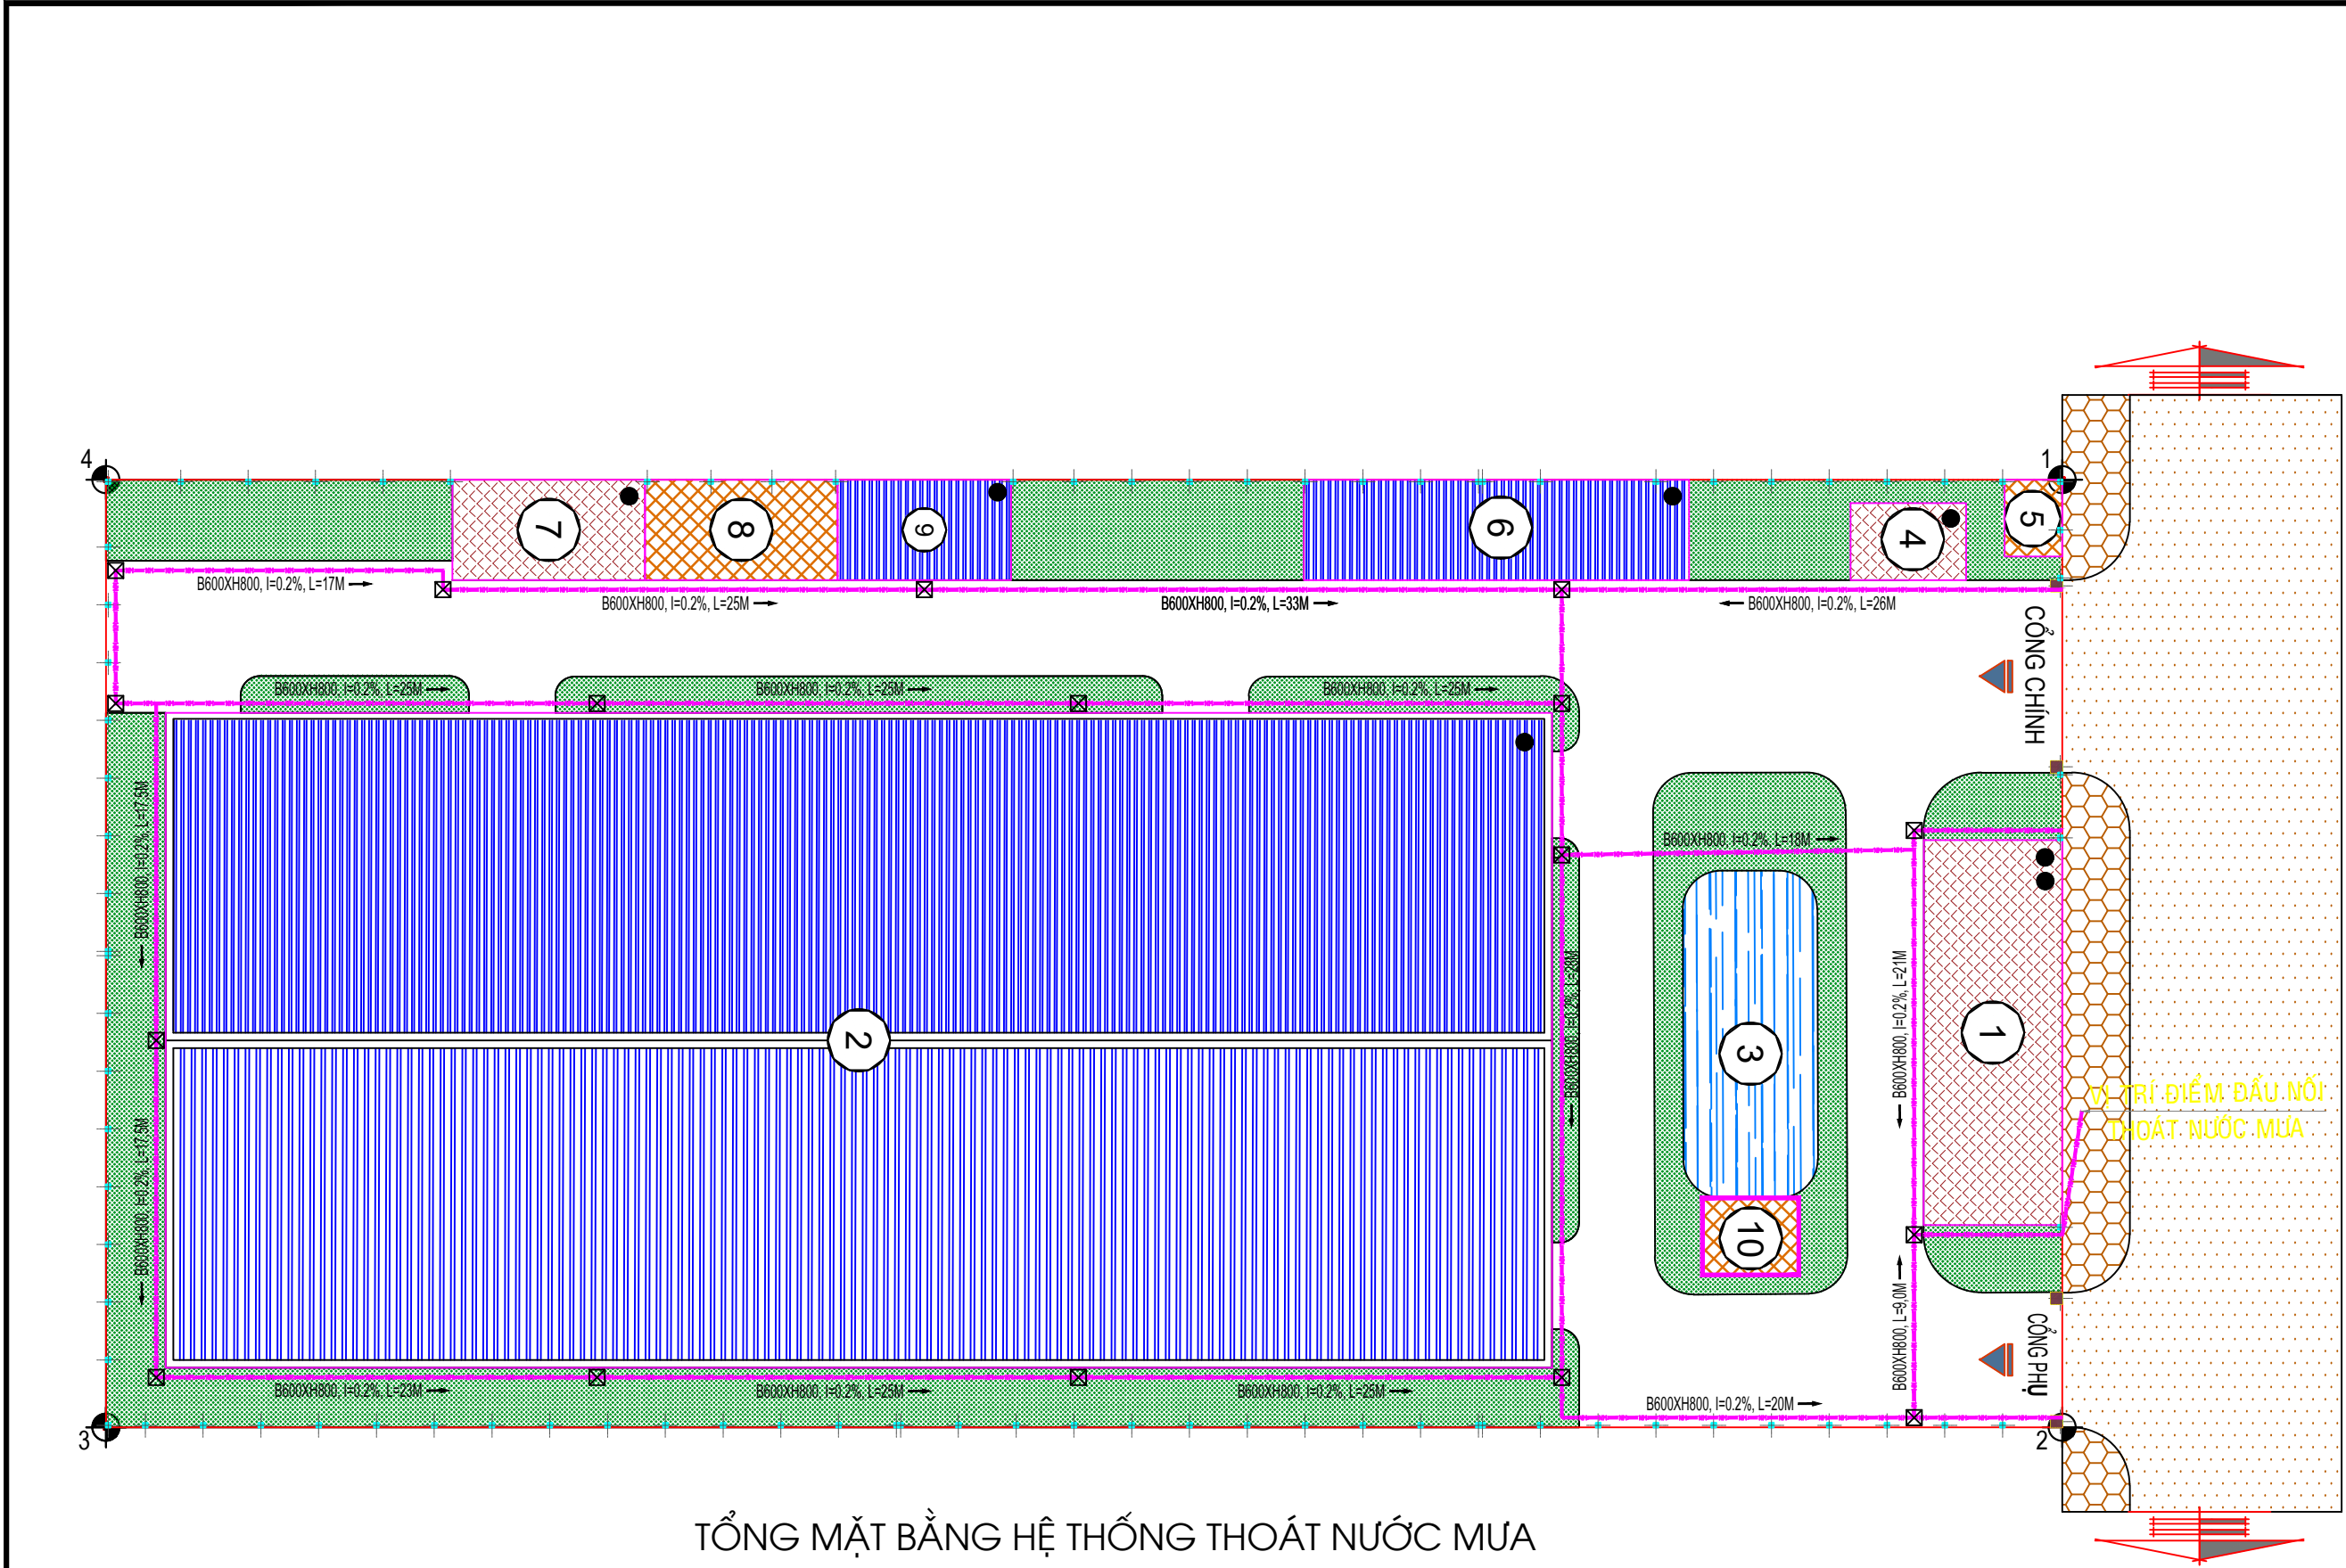


TỔNG MẶT BẰNG HỆ THỐNG THOÁT NƯỚC MƯA

	RÃNH THOÁT NƯỚC MƯA B600XH800
	HỐ GA 800X800
B600XH800 - L=27M	KÍCH THUỐC - CHIỀU DÀI
	HƯỚNG NƯỚC CHẢY - ĐỘ DỐC

HỆ THỐNG THU GOM, THOÁT NƯỚC MƯA			
Stt	Thông số	Đơn vị	Số lượng
1	Rãnh B600xH800	m	432
2	Hố ga 800x800	Cái	17
3	Hố ga đầu nổi	Hố ga	01

HIỆU ĐÍNH			
LẦN	NGÀY	THIẾT KẾ	DUYỆT
1.			
2.			
3.			
CHỦ ĐẦU TƯ: CÔNG TY CỔ PHẦN KINH DOANH XĂNG DẦU VÀ XÂY DỰNG MIỀN BẮC			
CÔNG TRÌNH: DỰ ÁN ĐẦU TƯ XÂY DỰNG NHÀ MÁY THÉP MIỀN BẮC			
HẠNG MỤC: THOÁT NƯỚC MƯA HẠ TẦNG			
ĐỊA ĐIỂM XÂY DỰNG: MỘT PHẦN LÔ A2 , KHU CÔNG NGHIỆP GIA LỄ, PHƯỜNG TRẦN LÝ, TỈNH HUNG YÊN			
CƠ QUAN THIẾT KẾ: CÔNG TY CỔ PHẦN XÂY DỰNG INCOMARK TRỤ SỞ: SỐ NHÀ 325, ĐƯỜNG NGÔ THỊ NHẠM, TỔ 22 PHƯỜNG TRẦN LÂM, TỈNH HUNG YÊN TEL : 0972.668.079 GIÁM ĐỐC: KS. VŨ TIẾN DƯƠNG			
CHỦ NHIỆM : KTS. NGUYỄN THANH THỦY			
CHỦ TRÌ THIẾT KẾ: KS. NGUYỄN THẾ THẮNG			
THIẾT KẾ - THỂ HIỆN: KS. NGUYỄN THẾ THẮNG		DRAWN BY: :	
QUẢN LÝ KỸ THUẬT: KS. LƯU ĐÌNH LUẬT			
TÊN BẢN VẼ: TỔNG MẶT BẰNG HỆ THỐNG THOÁT NƯỚC MƯA DRAWING TITLE:			
HOÀN THÀNH: NĂM 2025		DATE: :	
TỶ LỆ : SCALE: A3	SỐ HIỆU BẢN VẼ: DRAWING NO. : TNM-02		

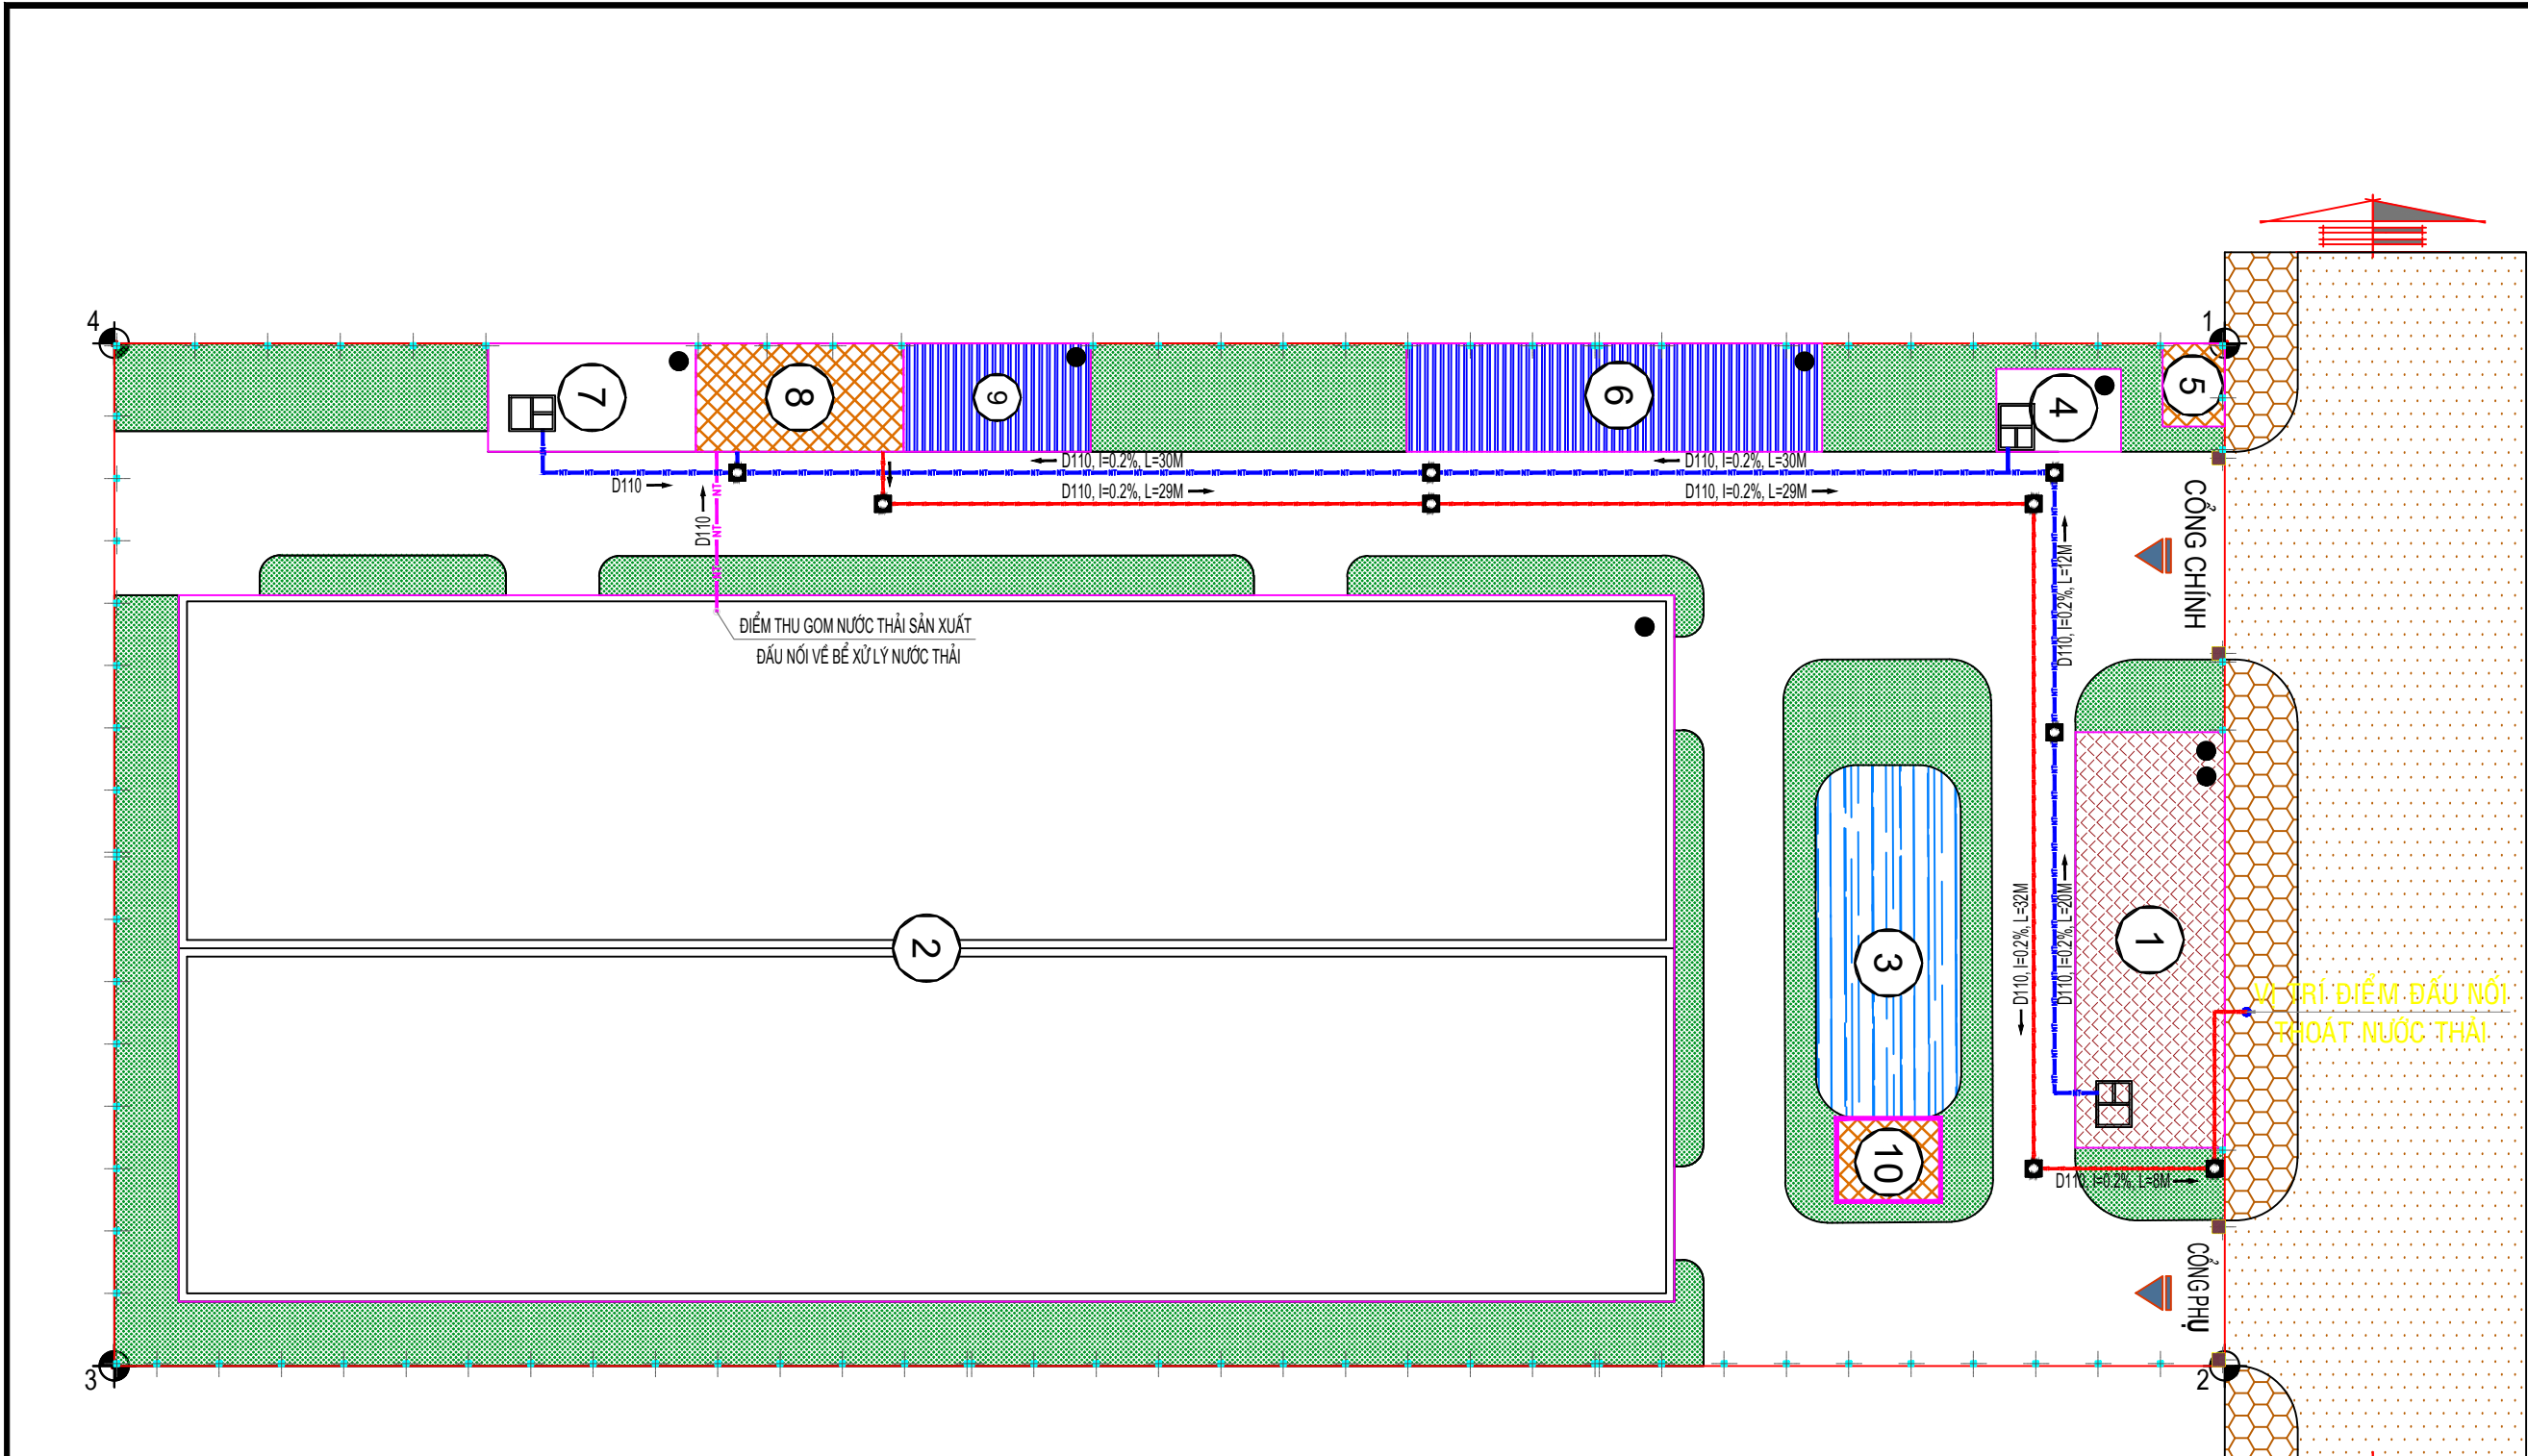


TỔNG MẶT BẰNG HỆ THỐNG THOÁT NƯỚC THẢI

	ỐNG HDPE D110 THOÁT NƯỚC THẢI ĐÃ QUA BỂ XỬ LÝ
	ỐNG HDPE D110 THU GOM NƯỚC THẢI SẢN XUẤT
	ỐNG HDPE D110 THU GOM NƯỚC THẢI SINH HOẠT
	HỒ GA 800X800
D110 - L=27M	KÍCH THƯỚC - CHIỀU DÀI
	HƯỚNG NƯỚC CHẢY - ĐỘ DỐC

HỆ THỐNG THU GOM, THOÁT NƯỚC THẢI			
Stt	Thông số	Đơn vị	Số lượng
1	Ống thu gom nước thải HDPE D110	m	119
2	Ống thoát nước thải HDPE D110	m	107
3	Hồ ga	Hồ ga	9


HIỆU ĐÍNH			
LẦN	NGÀY	THIẾT KẾ	DUYỆT
1.			
2.			
3.			
CHỦ ĐẦU TƯ: CÔNG TY CỔ PHẦN KINH DOANH XĂNG DẦU VÀ XÂY DỰNG MIỀN BẮC			
CÔNG TRÌNH: DỰ ÁN ĐẦU TƯ XÂY DỰNG NHÀ MÁY THÉP MIỀN BẮC			
HẠNG MỤC: THOÁT NƯỚC THẢI HẠ TẦNG			
ĐỊA ĐIỂM XÂY DỰNG: MỘT PHẦN LÔ A2 , KHU CÔNG NGHIỆP GIA LỄ, PHƯỜNG TRẦN LÝ, TỈNH HUNG YÊN			
CƠ QUAN THIẾT KẾ: CÔNG TY CỔ PHẦN XÂY DỰNG INCOMARK TRỤ SỞ: SỐ NHÀ 325, ĐƯỜNG NGÔ THỊ NHẠM, TỔ 22 PHƯỜNG TRẦN LÂM, TỈNH HUNG YÊN TEL : 0972.668.079 GIÁM ĐỐC: KS. VŨ TIẾN DƯƠNG			
CHỦ NHIỆM: KTS. NGUYỄN THANH THỦY			
CHỦ TRÌ THIẾT KẾ: KS. NGUYỄN THẾ THẮNG			
THIẾT KẾ - THỂ HIỆN: DRAWN BY: KS. NGUYỄN THẾ THẮNG			
QUẢN LÝ KỸ THUẬT: KS. LƯU ĐÌNH LUẬT			
TÊN BẢN VẼ: DRAWING TITLE: TỔNG MẶT BẰNG HỆ THỐNG THOÁT NƯỚC THẢI			
HOÀN THÀNH: NĂM 2025 DATE: 			
TỶ LỆ: SỐ HIỆU BẢN VẼ: SCALE: A3 DRAWING NO: TNT-02			

BẢN VẼ THU GOM BỤI HỆ THỐNG PHUN BI LÀM SẠCH BỀ MẶT SẢN PHẨM

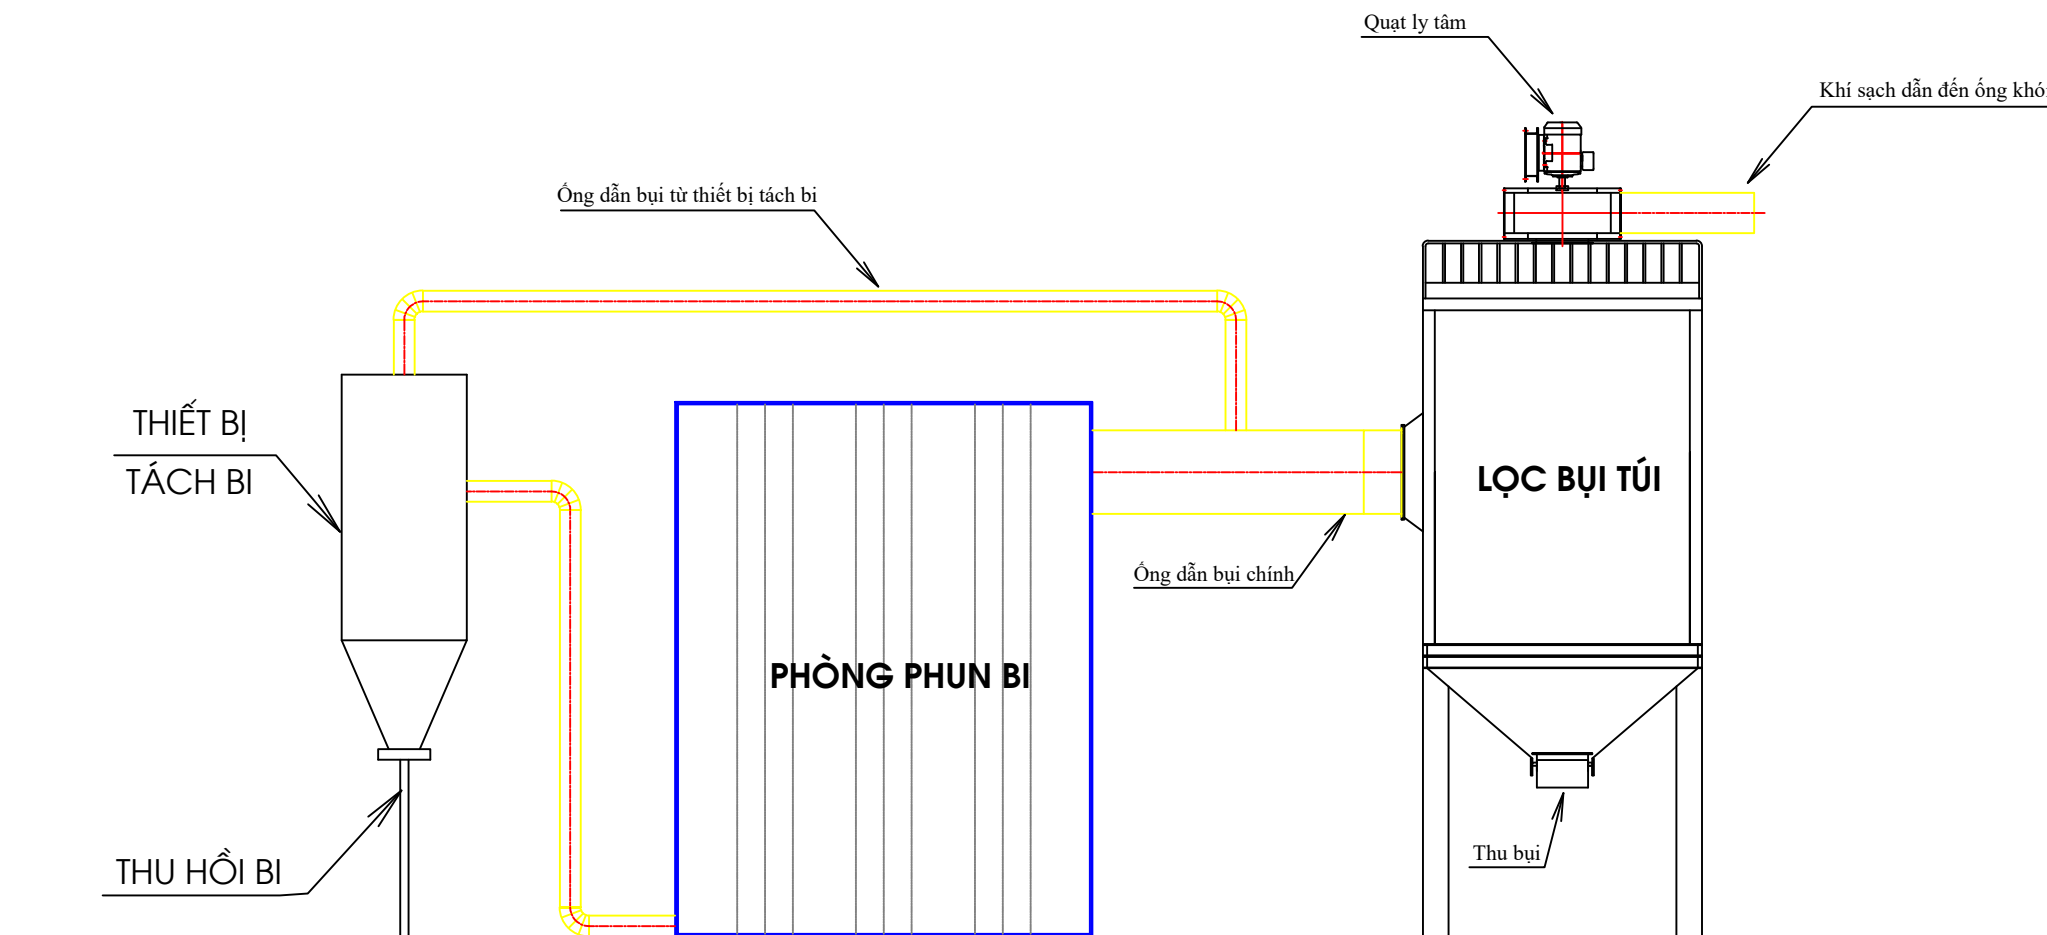


HIỆU DÍNH			
LẦN	NGÀY	THIẾT KẾ	DUYỆT
1.			
2.			
3.			
CHỦ ĐẦU TƯ: CÔNG TY CỔ PHẦN KINH DOANH XĂNG DẦU VÀ XÂY DỰNG MIỀN BẮC			
CÔNG TRÌNH: DỰ ÁN ĐẦU TƯ XÂY DỰNG NHÀ MÁY THÉP MIỀN BẮC			
HẠNG MỤC: XỬ LÝ KHÍ THẢI			
ĐỊA ĐIỂM XÂY DỰNG: MỘT PHẦN LÔ A2 , KHU CÔNG NGHIỆP GIA LỄ, PHƯỜNG TRẦN LÂM, TỈNH HUNG YÊN			
CƠ QUAN THIẾT KẾ:  CÔNG TY CỔ PHẦN XÂY DỰNG INCOMARK TRỤ SỞ: SỐ NHÀ 325, ĐƯỜNG NGÔ THỊ NHẠM, TỔ 22 PHƯỜNG TRẦN LÂM, TỈNH HUNG YÊN TEL : 0972.668.079 GIÁM ĐỐC:  KS. VŨ TIẾN DƯƠNG			
CHỦ NHIỆM :  KTS. NGUYỄN THANH THỦY			
CHỦ TRÌ THIẾT KẾ:  KTS. NGUYỄN THANH THỦY			
THIẾT KẾ - THỂ HIỆN:  KTS. QUÁCH MẠNH TÚ			
QUẢN LÝ KỸ THUẬT:  KS. LƯU ĐÌNH LUẬT			
TÊN BẢN VẼ: BẢN VẼ THU GOM BỤI HỆ THỐNG PHUN BÌ LÀM SẠCH BỀ MẶT SẢN PHẨM		DRAWING TITLE:	
HOÀN THÀNH: NĂM 2025		DATE :	
TỶ LỆ : SCALE :	A3	SỐ HIỆU BẢN VẼ : DRAWING NO :	KT-01

BẢN VẼ THIẾT BỊ LỌC BỤI HỆ THỐNG PHUN BỊ LÀM SẠCH BỀ MẶT SẢN PHẨM

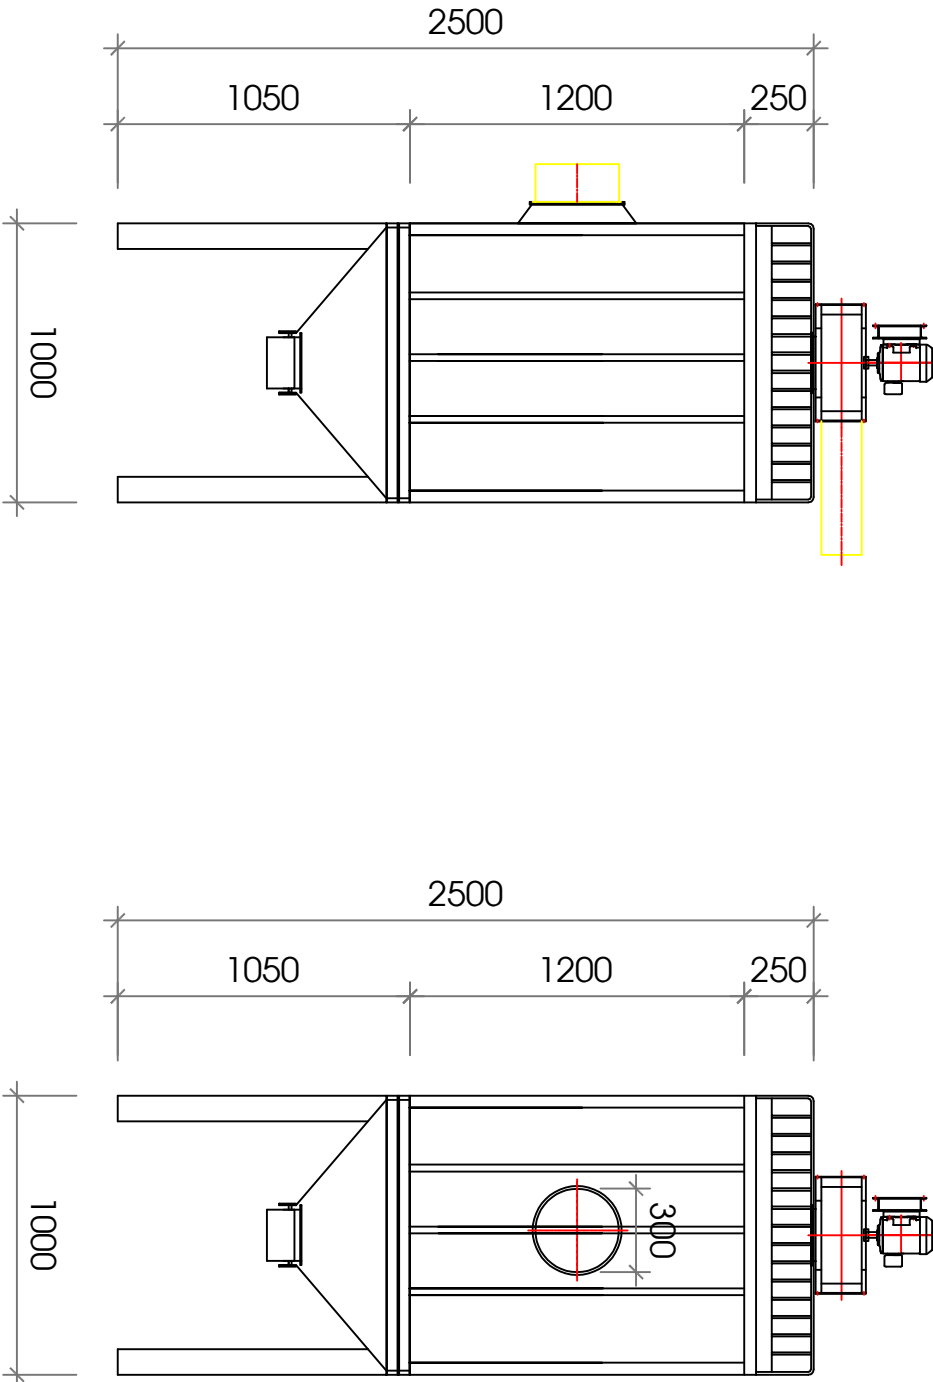




STT	Hạng mục	Đơn vị	Số lượng	Cấu tạo/Thông số kỹ thuật
1	Ống dẫn bụi vào thiết bị xử lý bụi	HT	02	Cấu tạo thép cacbon, đường kính D300 mm, chiều dài 1.200 mm
2	Thiết bị lọc bụi túi vải	Thiết bị	02	Cần tạo thép cacbon dày 4mm. Kích thước L x B x H = 1.000 x 1.000 x 2.500 (mm); Số túi lọc: 100; vật liệu túi lọc: Polyeste; kích thước túi lọc: D x H = 150 x 1.200 (mm).
3	Quạt hút	Cái	02	Lưu lượng: 11.000 m ³ /giờ/quạt, áp lực gió: 2.545Pa.
4	Ống thoát khí	Cái	01	Cấu tạo thép cacbon; Kích thước: B x H = 300 x 5000(mm).

HIỆU DÍNH			
LÀM	NGÀY	THIẾT KẾ	DUYỆT
1.			
2.			
3.			
CHỦ ĐẦU TƯ:			
CÔNG TY CỔ PHẦN KINH DOANH			
XĂNG ĐẦU VÀ XÂY DỰNG MIỀN BẮC			
CÔNG TRÌNH:			
DỰ ÁN ĐẦU TƯ XÂY DỰNG NHÀ MÁY			
THÉP MIỀN BẮC			
HẠNG MỤC:			
XỬ LÝ KHÍ THẢI			
ĐỊA ĐIỂM XÂY DỰNG:			
MỘT PHẦN LÔ A2, KHU CÔNG NGHIỆP GIA LỄ,			
PHƯỜNG TRẦN LÂM, TỈNH HƯNG YÊN			
CƠ QUAN THIẾT KẾ:			
CÔNG TY CỔ PHẦN XÂY DỰNG INCOMARK			
TRỤ SỞ SỐ NHÀ 325, ĐƯỜNG NGÕ THỊ NHẠM, TỐ 22			
PHƯỜNG TRẦN LÂM, TỈNH HƯNG YÊN			
TEL: 0972.888.079			
GIÁM ĐỐC:			
K.S. VŨ TIẾN DƯƠNG			
CHỦ NHIỆM:			
K.T.S. NGUYỄN THANH THỦY			
CHỦ TRÌ THIẾT KẾ:			
K.T.S. QUÁCH MẠNH TÚ			
THIẾT KẾ - THỂ HIỆN:			
K.S. LƯU ĐÌNH LUẬT			
QUẢN LÝ KỸ THUẬT:			
TÊN BẢN VẼ:			
DRAWING TITLE:			
BẢN VẼ THIẾT BỊ LỌC BỤI HỆ THỐNG PHUN BỊ			
LÀM SẠCH BỀ MẶT SẢN PHẨM			
HOÀN THÀNH:			
DATE:			
TỶ LỆ:			
SCALE:			
A3			
SỐ HIỆU BẢN VẼ:			
DRAWING NO.:			
KT-02			

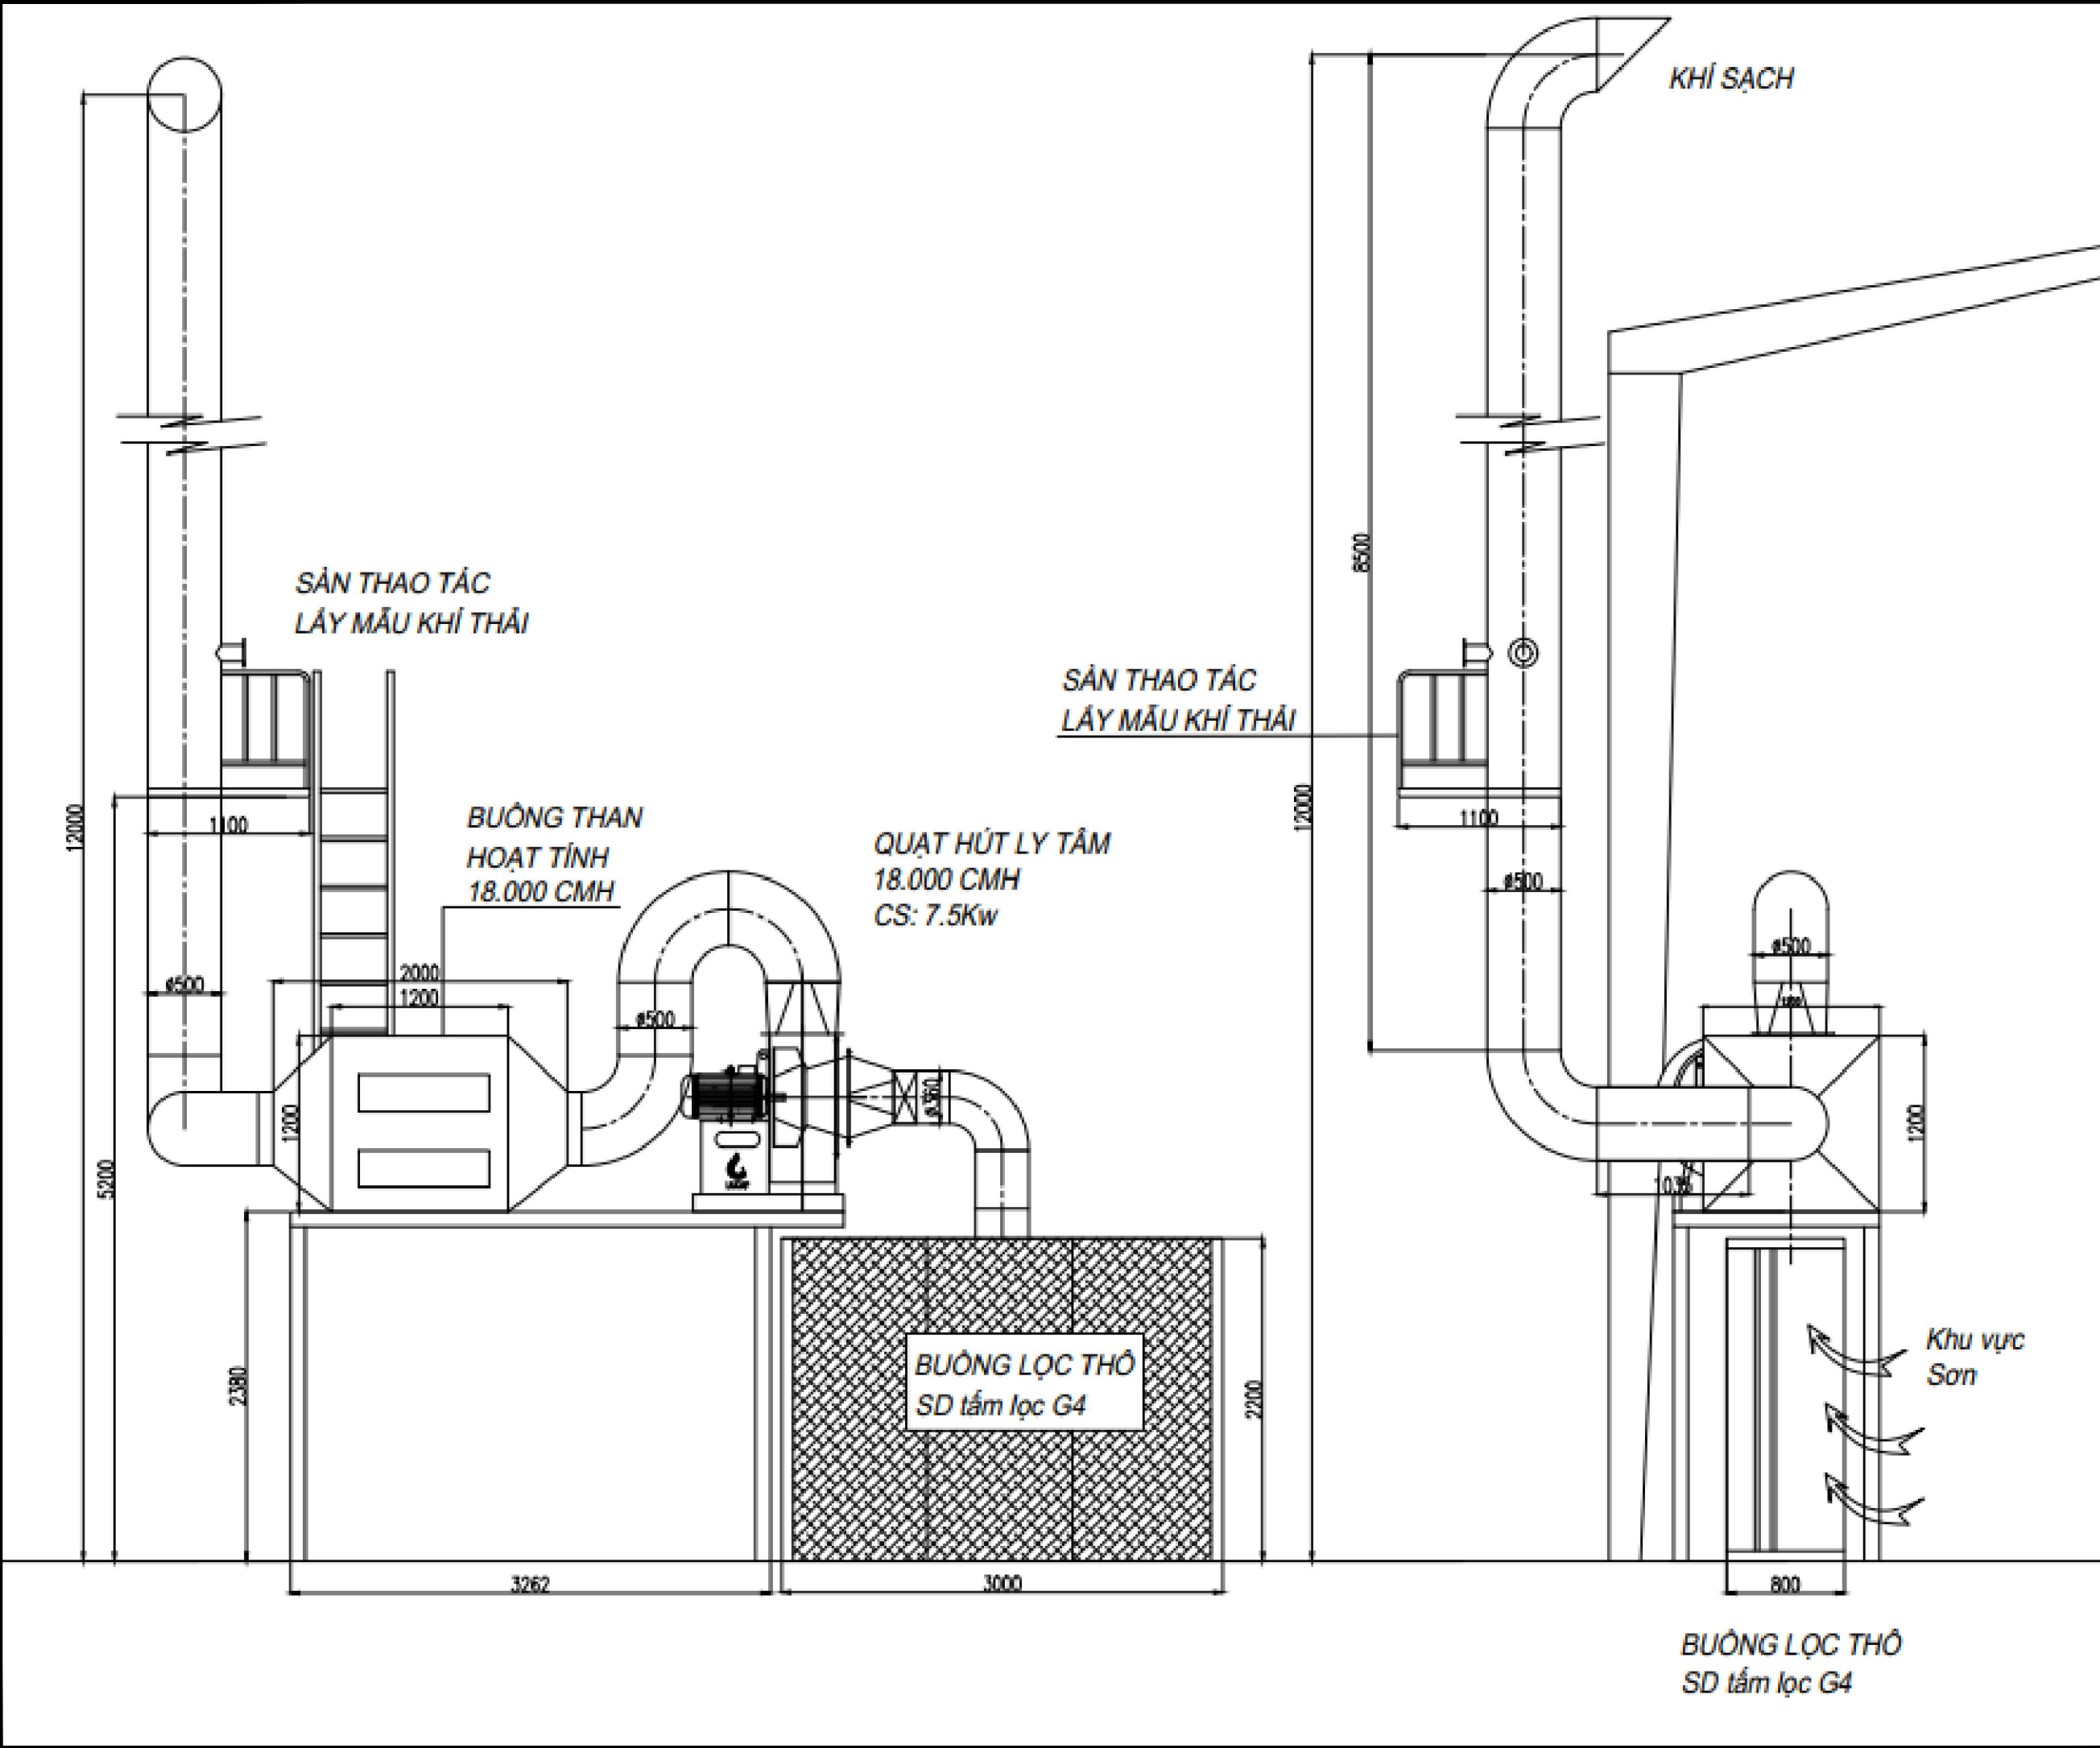

HIỆU DÍNH			
LẦN	NGÀY	THIẾT KẾ	DUYỆT
1.			
2.			
3.			
CHỦ ĐẦU TƯ: CÔNG TY CỔ PHẦN KINH DOANH XĂNG DẦU VÀ XÂY DỰNG MIỀN BẮC			
CÔNG TRÌNH: DỰ ÁN ĐẦU TƯ XÂY DỰNG NHÀ MÁY THÉP MIỀN BẮC			
HẠNG MỤC: XỬ LÝ KHÍ THẢI			
ĐỊA ĐIỂM XÂY DỰNG: MỘT PHẦN LÔ A2 , KHU CÔNG NGHIỆP GIA LỄ, PHƯỜNG TRẦN LÝ, TỈNH HUNG YÊN			
CƠ QUAN THIẾT KẾ: ICM INCOMARK XÂY GIẢ TRÍ - DUNG NẾM TIN CÔNG TY CỔ PHẦN XÂY DỰNG INCOMARK TRỤ SỞ: SỐ NHÀ 325, ĐƯỜNG NGÔ THỊ NHẠM, TỔ 22 PHƯỜNG TRẦN LÂM, TỈNH HUNG YÊN TEL : 0972.668.079 GIÁM ĐỐC: KS. VŨ TIẾN DƯƠNG			
CHỦ NHIỆM : KTS. NGUYỄN THANH THỦY			
CHỦ TRÌ THIẾT KẾ: KTS. NGUYỄN THANH THỦY			
THIẾT KẾ - THỂ HIỆN: KTS. QUÁCH MẠNH TỬ			
QUẢN LÝ KỸ THUẬT: KS. LƯU ĐÌNH LUẬT			
TÊN BẢN VẼ: DRAWING TITLE: HỆ THỐNG THU GOM, XỬ LÝ KHÍ THẢI SƠN UỐT			
HOÀN THÀNH: NĂM 2025 DATE:			
TỶ LỆ : SCALE: A3		SỐ HIỆU BẢN VẼ: DRAWING NO.: KT-01	

BẢN VẼ THIẾT BỊ CYCLON LỌC BỤI HỆ THỐNG XỬ LÝ KHÍ THẢI SƠN TĨNH ĐIỆN

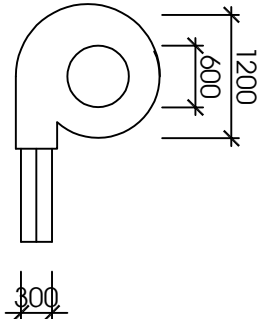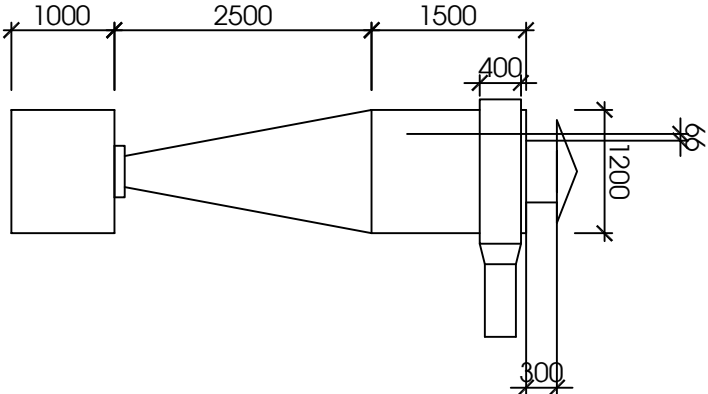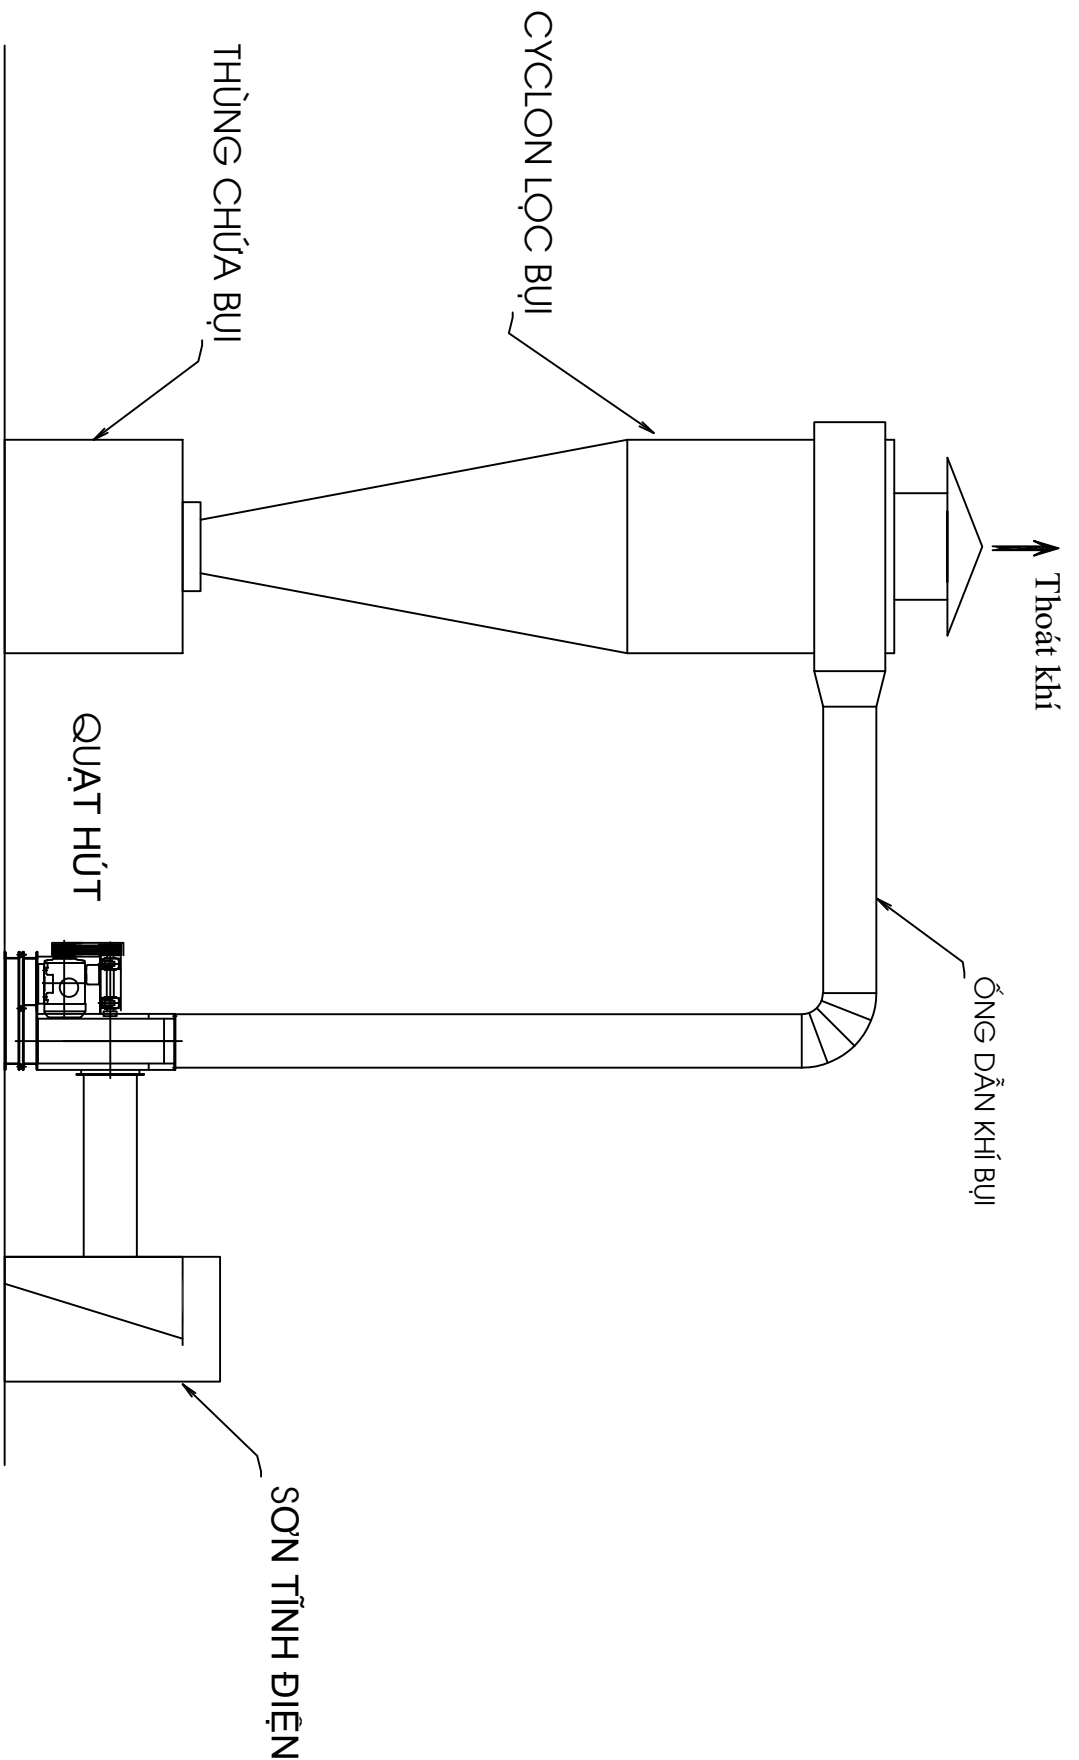

Sst	Thiết bị	Thông số kỹ thuật
1	Công suất hệ thống	Lưu lượng 3.500 m ³ /giờ
2	Thiết bị Cyclone	- Số lượng: 01 - Kích thước: D x H = 600 x 4.000 (mm)
3	Ống dẫn khí	- Đường kính: D = 350 mm
4	Ống thoát khí	- Đường kính x chiều cao = DxH = 600 x 300 (mm)
5	Quạt hút	- Số lượng: 01 quạt - Lưu lượng: 3.500 m ³ /giờ.

HIỆU DÍNH

LÀM	NGÀY	THIẾT KẾ	DUYỆT
1.			
2.			
3.			

CHỦ ĐẦU TƯ:

CÔNG TY CỔ PHẦN KINH DOANH
XĂNG DẦU VÀ XÂY DỰNG MIỀN BẮC

CÔNG TRÌNH:

DỰ ÁN ĐẦU TƯ XÂY DỰNG NHÀ MÁY
THÉP MIỀN BẮC

HẠNG MỤC:

XỬ LÝ KHÍ THẢI

ĐỊA ĐIỂM XÂY DỰNG:

MỘT PHẦN LÔ A2, KHU CÔNG NGHIỆP GIA LỆ,
PHƯỜNG TRẦN LÂM, TỈNH HƯNG YÊN

CƠ QUAN THIẾT KẾ:



CÔNG TY CỔ PHẦN XÂY DỰNG INCOMARK

TRỤ SỞ: SỐ NHÀ 325, ĐƯỜNG NGÕ THỊ NHẠM, TỐ 22
PHƯỜNG TRẦN LÂM, TỈNH HƯNG YÊN
TEL: 0972.888.079

GIÁM ĐỐC:

[Signature]

KS. VŨ TIẾN DƯƠNG

CHỦ NHIỆM:

[Signature]

KTS. NGUYỄN THANH THỦY

CHỦ TRÌ THIẾT KẾ:

[Signature]

KTS. NGUYỄN THANH THỦY

THIẾT KẾ - THỰC HIỆN

[Signature]

KTS. QUÁCH MẠNH TỬ

QUẢN LÝ KỸ THUẬT:

[Signature]

KS. LƯU ĐÌNH LUẬT


TÊN BẢN VẼ: DRAWING TITLE:

BẢN VẼ THIẾT BỊ CYCLON LỌC BỤI HỆ THỐNG
XỬ LÝ KHÍ THẢI SƠN TĨNH ĐIỆN

HOÀN THÀNH: NĂM 2025 DATE:

TỶ LỆ: A3 SỐ HIỆU BẢN VẼ: KT-02
SCALE: DRAWING NO.:

SƠ ĐỒ DÂY CHUYỀN CÔNG NGHỆ HỆ THỐNG XỬ LÝ NƯỚC THẢI

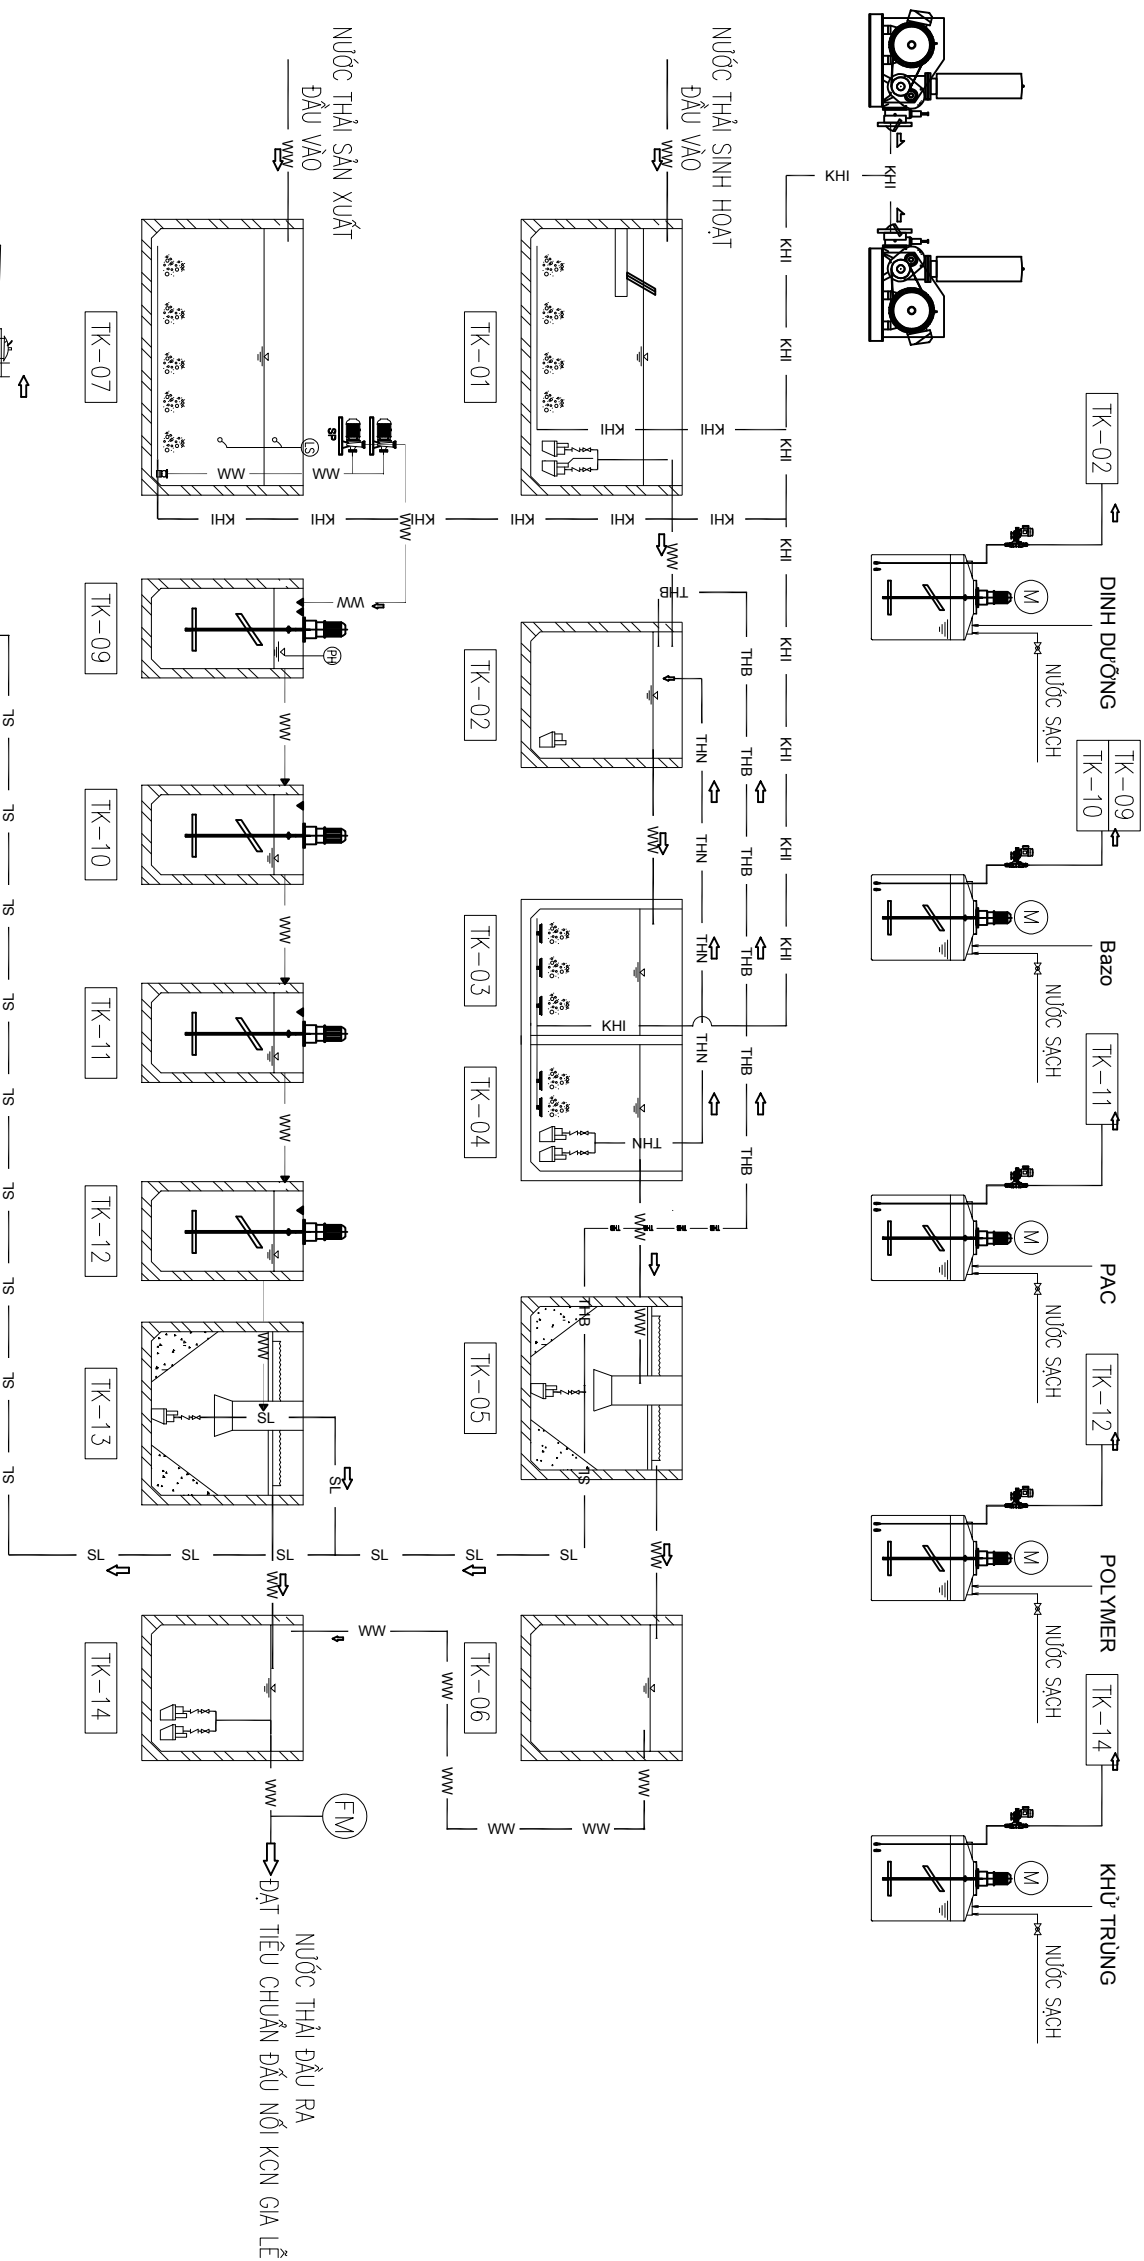


GHI CHÚ				
KÍ HIỆU	GIẢI THÍCH	KÍ HIỆU	GIẢI THÍCH	GIẢI THÍCH
TK-01	BỂ ĐIỀU HÒA NTSH	TK-08	BỂ CHỨA BÙN	ĐƯỜNG NƯỚC
TK-02	BỂ THIẾU KHÍ	TK-09	BỂ ĐIỀU CHỈNH PH 1	ĐƯỜNG TUAÀN HOÀN NƯỚC
TK-03	BỂ HIẾU KHÍ – MBBR	TK-10	BỂ ĐIỀU CHỈNH PH 2	ĐƯỜNG BÙN DƯ
TK-04	BỂ HIẾU KHÍ	TK-11	BỂ KEO TỤ	ĐƯỜNG BÙN TUAÀN HOÀN
TK-05	BỂ LẮNG SINH HỌC	TK-12	BỂ TẠO BÔNG	ĐƯỜNG CẤP KHÍ
TK-06	BỂ TRÙNG GIÀN	TK-13	BỂ LẮNG HÓA LÝ	ĐƯỜNG HÓA CHẤT
TK-07	BỂ ĐIỀU HÒA NTSX	TK-14	BỂ KHỬ TRÙNG	


HIỆU DÍNH		LÀM		NGÀY		THIẾT KẾ		Duyệt	
		1.							
		2.							
		3.							
CHỦ ĐẦU TƯ:									
CÔNG TY CỔ PHẦN KINH DOANH									
XĂNG DẦU VÀ XÂY DỰNG MIỀN BẮC									
CÔNG TRÌNH:									
DỰ ÁN ĐẦU TƯ XÂY DỰNG NHÀ MÁY									
THẬP MIỀN BẮC									
HẠNG MỤC:									
XỬ LÝ NƯỚC THẢI									
ĐỊA ĐIỂM XÂY DỰNG:									
MỘT PHẦN LÔ A2, KHU CÔNG NGHIỆP GIA LỄ,									
HUYỆN ĐÔNG HƯNG, TỈNH THÁI BÌNH									
CƠ QUAN THIẾT KẾ:									
INCOMARK									
CÔNG TY CỔ PHẦN XÂY DỰNG INCOMARK									
TRỤ SỞ: LÔ 22-K4, ĐƯỜNG SỐ 25,									
PHƯỜNG TRẦN LÂM, THÀNH PHỐ THÁI BÌNH									
TEL: 0972.688.079									
GIÁM ĐỐC:									
KS. VŨ TIẾN DƯƠNG									
CHỦ NHIỆM:									
KTS. BUI THỊ HANG NGÀ									
CHỦ TRƯỞNG THIẾT KẾ:									
KTS. BUI THỊ HANG NGÀ									
THIẾT KẾ - THIẾT HIỆN:									
KTS. QUÁCH MINH TỬ									
QUẢN LÝ KỸ THUẬT:									
KS. LƯU BÌNH LƯỢNG									
TÊN BẢN VẼ:									
SƠ ĐỒ CÔNG NGHỆ									
DRAWING TITLE:									
HÒAN THÀNH:									
NĂM 2025									
DATE:									
TỶ LỆ:									
A3									
SCALE:									
DRAWING NO:									
3									


HẠNG MỤC : KHU XỬ LÝ NƯỚC THẢI

HIỆU ĐÍNH			
LẦN	NGÀY	THIẾT KẾ	DUYỆT
1.			
2.			
3.			
CHỦ ĐẦU TƯ: CÔNG TY CỔ PHẦN KINH DOANH XĂNG DẦU VÀ XÂY DỰNG MIỀN BẮC			
CÔNG TRÌNH: DỰ ÁN ĐẦU TƯ XÂY DỰNG NHÀ MÁY THÉP MIỀN BẮC			
HẠNG MỤC: KHU XỬ LÝ NƯỚC THẢI (KÝ HIỆU (8) TRÊN BẢN VẼ TMB)			
ĐỊA ĐIỂM XÂY DỰNG: MỘT PHẦN LÔ A2 , KHU CÔNG NGHIỆP GIA LỄ, PHƯỜNG TRẦN LỸ, TỈNH HUNG YÊN			
CƠ QUAN THIẾT KẾ:  CÔNG TY CỔ PHẦN XÂY DỰNG INCOMARK TRỤ SỞ: SỐ NHÀ 325, ĐƯỜNG NGÔ THỊ NHẬM, TỔ 22 PHƯỜNG TRẦN LÂM, TỈNH HUNG YÊN TEL : 0972.668.079			
GIÁM ĐỐC:  KS. VŨ TIẾN DƯƠNG			
CHỦ NHIỆM :  KTS. NGUYỄN THANH THỦY			
CHỦ TRÌ THIẾT KẾ:  KS. BÙI TRUNG THẮNG			
THIẾT KẾ - THỂ HIỆN:		DRAWN BY :	
		KS. BÙI TRUNG THẮNG	
QUẢN LÝ KỸ THUẬT:  KS. LƯU ĐÌNH LUẬT			
TÊN BẢN VẼ:		DRAWING TITLE:	
TIÊU ĐỀ BẢN VẼ			
HOÀN THÀNH:		DATE :	
NĂM 2025			
TỶ LỆ : SCALE :	A3	SỐ HIỆU BẢN VẼ : DRAWING NO :	KT-00

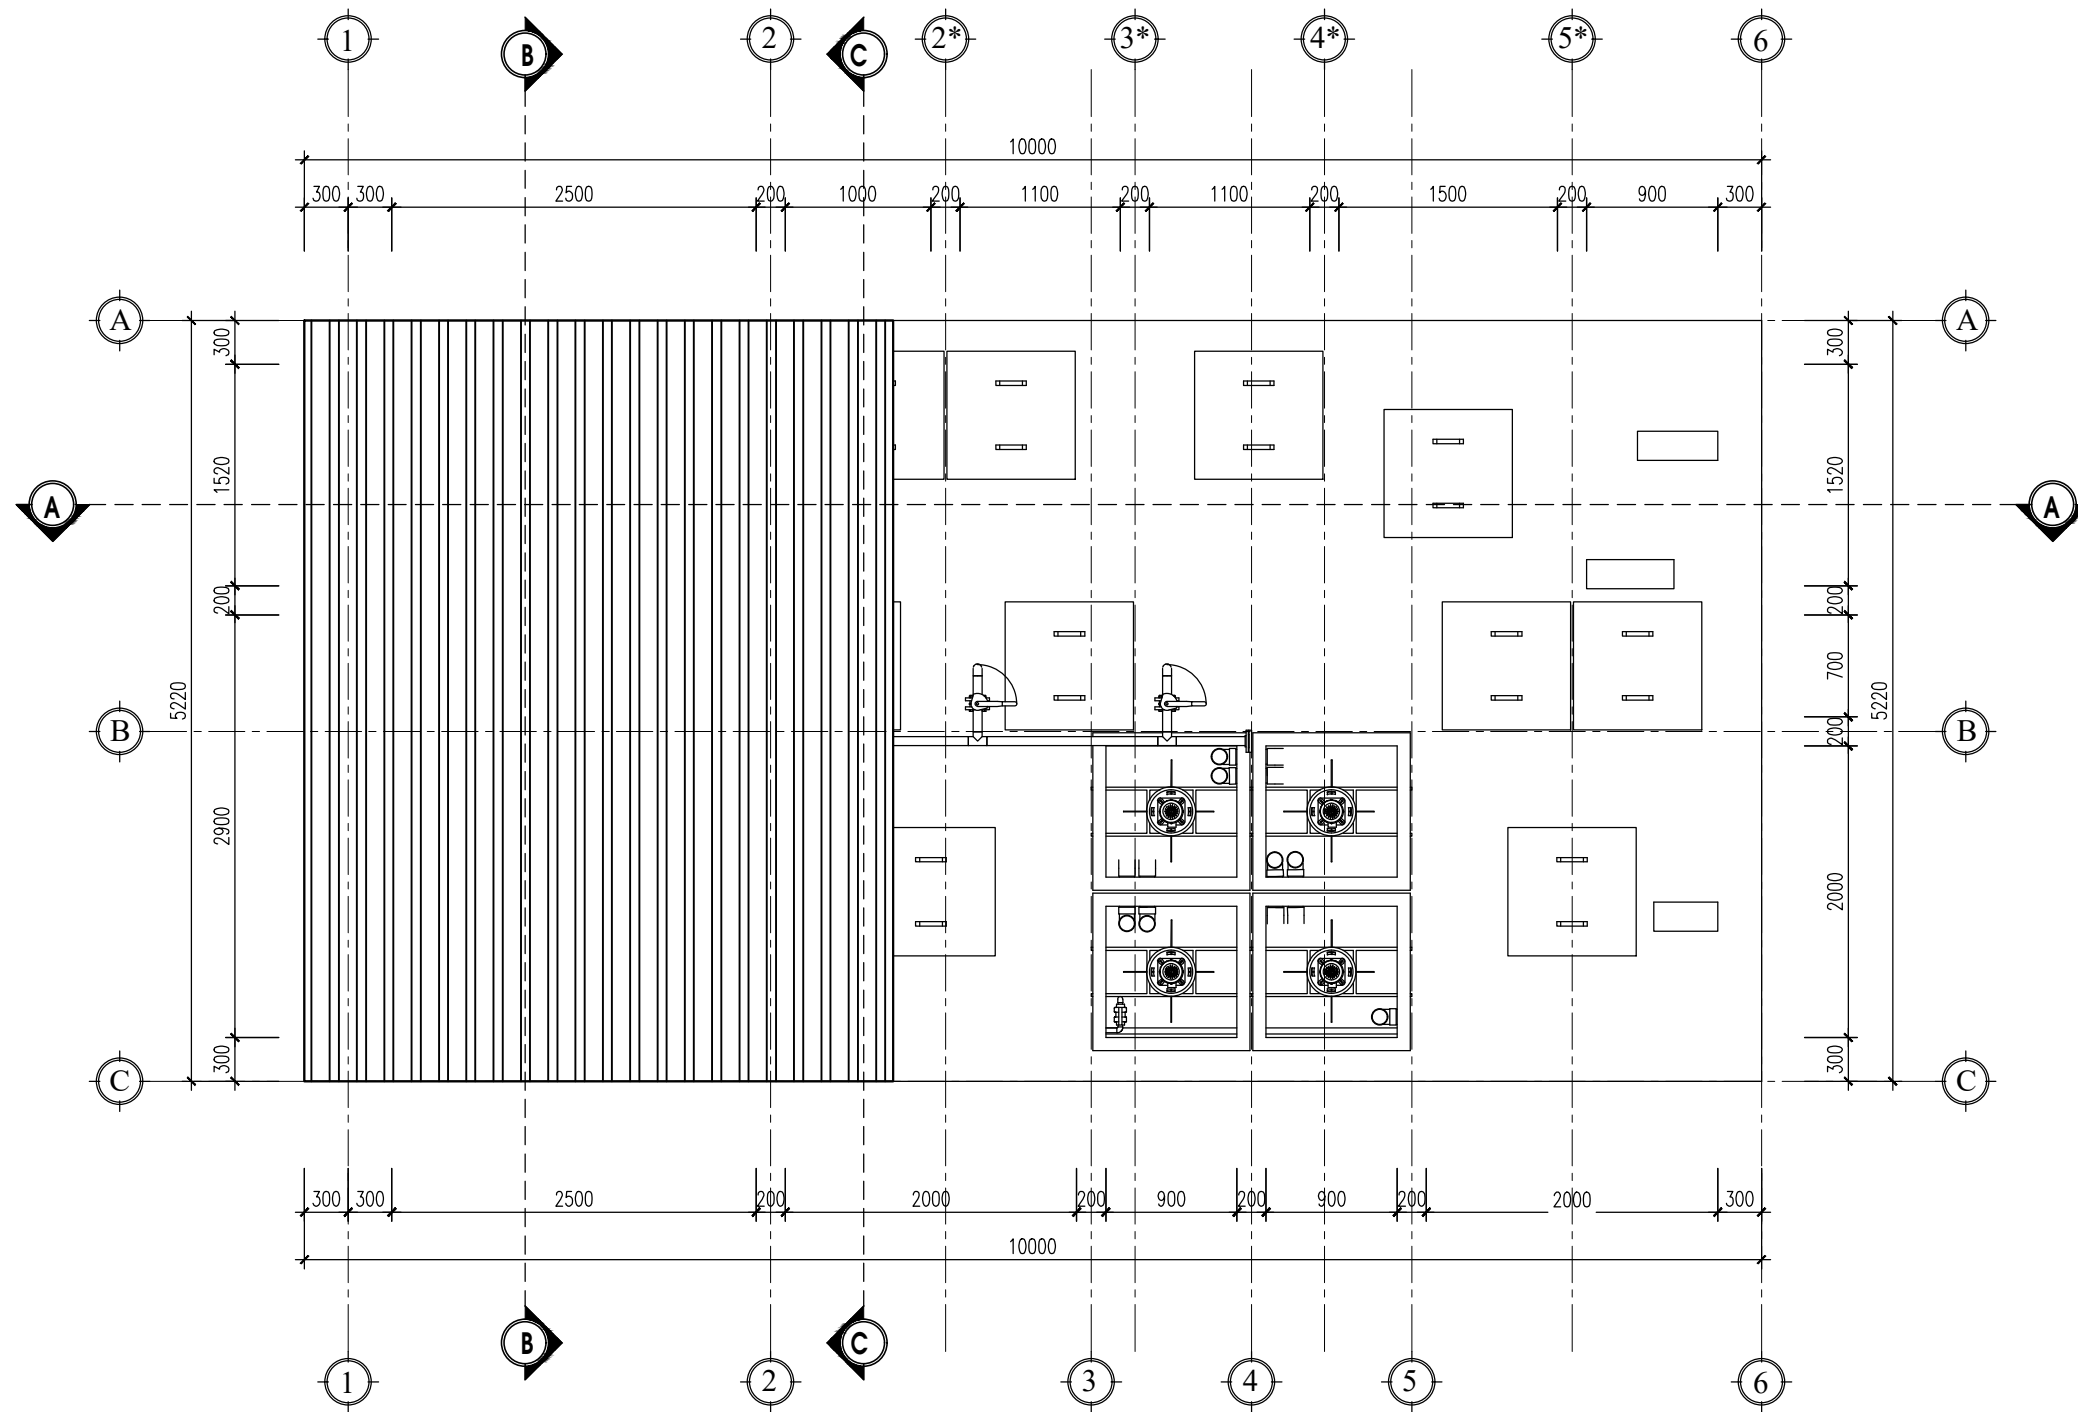

MẶT BẰNG TỔNG THỂ TRẠM XỬ LÝ NƯỚC THẢI

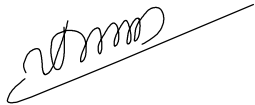
HIỆU DÍNH			
LẦN	NGÀY	THIẾT KẾ	DUYỆT
1.			
2.			
3.			
CHỦ ĐẦU TƯ: CÔNG TY CỔ PHẦN KINH DOANH XĂNG DẦU VÀ XÂY DỰNG MIỀN BẮC			
CÔNG TRÌNH: DỰ ÁN ĐẦU TƯ XÂY DỰNG NHÀ MÁY THÉP MIỀN BẮC			
HẠNG MỤC: KHU XỬ LÝ NƯỚC THẢI (KÝ HIỆU (8) TRÊN BẢN VẼ TMB)			
ĐỊA ĐIỂM XÂY DỰNG: MỘT PHẦN LÔ A2 , KHU CÔNG NGHIỆP GIA LỄ, PHƯỜNG TRẦN LỸ, TỈNH HUNG YÊN			
CƠ QUAN THIẾT KẾ:  CÔNG TY CỔ PHẦN XÂY DỰNG INCOMARK TRỤ SỞ: SỐ NHÀ 325, ĐƯỜNG NGÔ THỊ NHẠM, TỔ 22 PHƯỜNG TRẦN LÃM, TỈNH HUNG YÊN TEL : 0972.668.079 GIÁM ĐỐC:  KS. VŨ TIẾN DƯƠNG			
CHỦ NHIỆM :  KTS. NGUYỄN THANH THỦY			
CHỦ TRÌ THIẾT KẾ:  KS. BÙI TRUNG THẮNG			
THIẾT KẾ - THỂ HIỆN:		DRAWN BY :	
 KS. BÙI TRUNG THẮNG			
QUẢN LÝ KỸ THUẬT:  KS. LƯU ĐÌNH LUẬT			
TÊN BẢN VẼ:		DRAWING TITLE:	
MẶT BẰNG TỔNG THỂ TRẠM XỬ LÝ NƯỚC THẢI			
HOÀN THÀNH:		NĂM 2025	DATE :
TỶ LỆ : SCALE :	A3	SỐ HIỆU BẢN VẼ : DRAWING NO :	KT-02

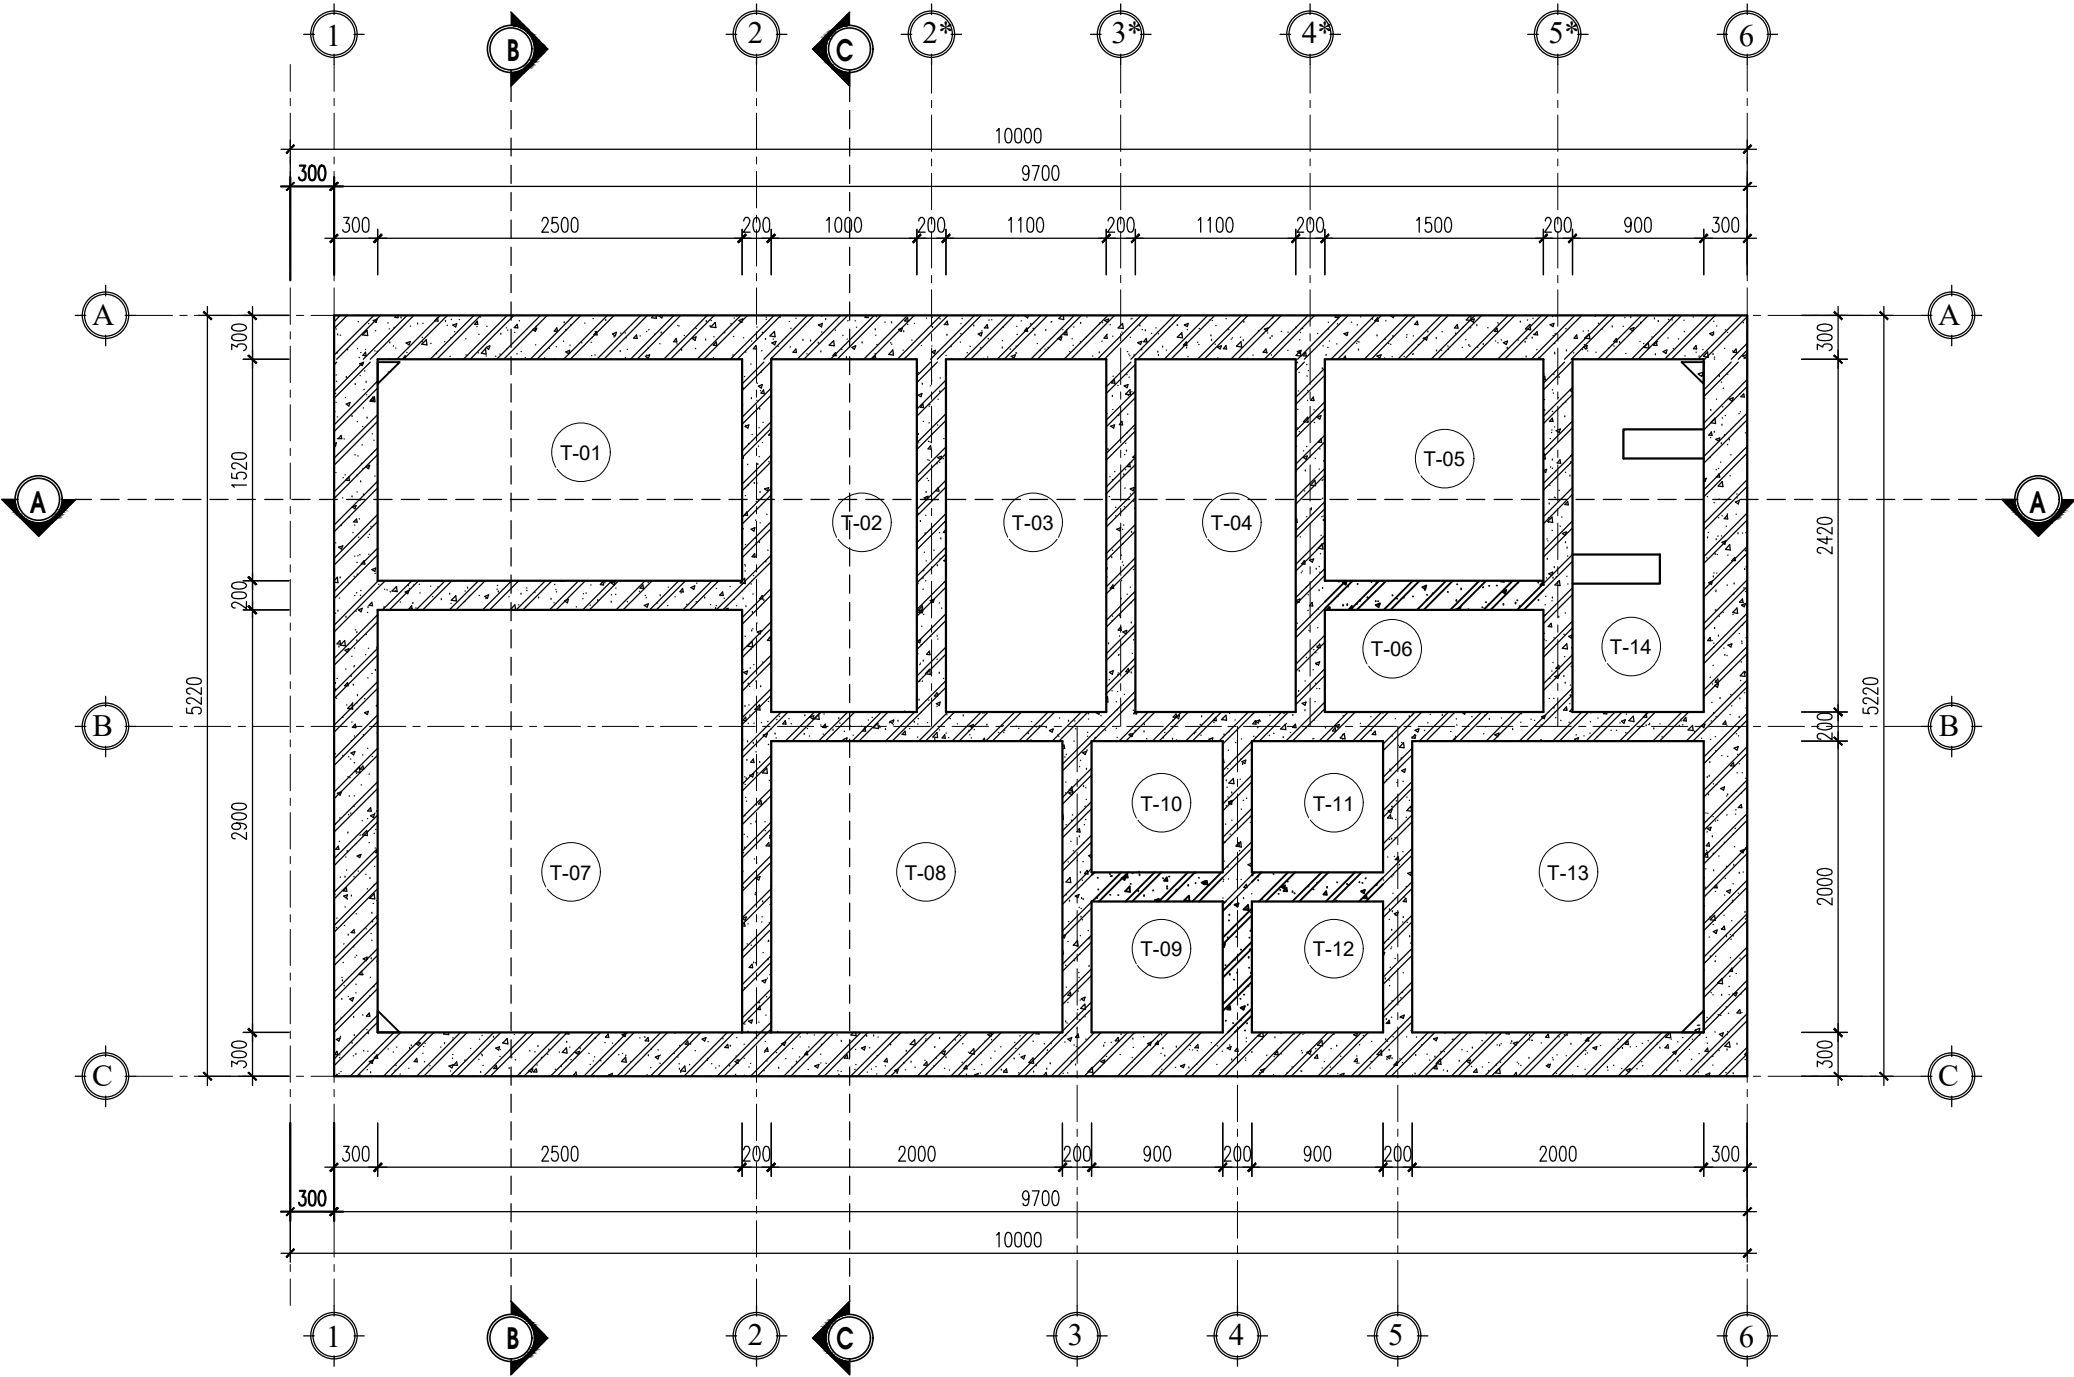

MẶT BẰNG BỂ XỬ LÝ NƯỚC THẢI COS +0.000M

GHI CHÚ	HẠNG MỤC	GHI CHÚ	HẠNG MỤC
TK-01	BỂ ĐIỀU HÒA NƯỚC THẢI SINH HOẠT	TK-08	BỂ CHỨA BÙN
TK-02	BỂ THIẾU KHÍ	TK-09	BỂ ĐIỀU CHỈNH pH 1
TK-03	BỂ HIẾU KHÍ 1 - MBBR	TK-10	BỂ ĐIỀU CHỈNH pH 2
TK-04	BỂ HIẾU KHÍ 2	TK-11	BỂ KEO TỤ
TK-05	BỂ LẮNG SINH HỌC	TK-12	BỂ TẠO BÔNG
TK-06	BỂ TRUNG GIAN	TK-13	BỂ LẮNG HÓA LÝ
TK-07	BỂ ĐIỀU HÒA NƯỚC THẢI SẢN XUẤT	TK-14	BỂ KHỬ TRÙNG

HIỆU ĐÍNH			
LẦN	NGÀY	THIẾT KẾ	DUYỆT
1.			
2.			
3.			
CHỦ ĐẦU TƯ: CÔNG TY CỔ PHẦN KINH DOANH XĂNG DẦU VÀ XÂY DỰNG MIỀN BẮC			
CÔNG TRÌNH: DỰ ÁN ĐẦU TƯ XÂY DỰNG NHÀ MÁY THÉP MIỀN BẮC			
HẠNG MỤC: KHU XỬ LÝ NƯỚC THẢI (KÝ HIỆU (8) TRÊN BẢN VẼ TMB)			
ĐỊA ĐIỂM XÂY DỰNG: MỘT PHẦN LÔ A2 , KHU CÔNG NGHIỆP GIA LỄ, PHƯỜNG TRẦN LÝ, TỈNH HUNG YÊN			
CƠ QUAN THIẾT KẾ:  CÔNG TY CỔ PHẦN XÂY DỰNG INCOMARK TRỤ SỞ: SỐ NHÀ 325, ĐƯỜNG NGÔ THỊ NHẠM, TỔ 22 PHƯỜNG TRẦN LÂM, TỈNH HUNG YÊN TEL : 0972.668.079 GIÁM ĐỐC:  KS. VŨ TIẾN DƯƠNG			
CHỦ NHIỆM :  KTS. NGUYỄN THANH THỦY			
CHỦ TRÌ THIẾT KẾ:  KS. BUI TRUNG THẮNG			
THIẾT KẾ - THỂ HIỆN: DRAWN BY :  KS. BUI TRUNG THẮNG			
QUẢN LÝ KỸ THUẬT:  KS. LƯU ĐÌNH LUẬT			
TÊN BẢN VẼ: DRAWING TITLE: MẶT BẰNG BỂ XỬ LÝ NƯỚC THẢI COS +0.000M			
HOÀN THÀNH: NĂM 2025 DATE :			
TỶ LỆ : SCALE : A3		SỐ HIỆU BẢN VẼ : DRAWING NO. : KT-03	

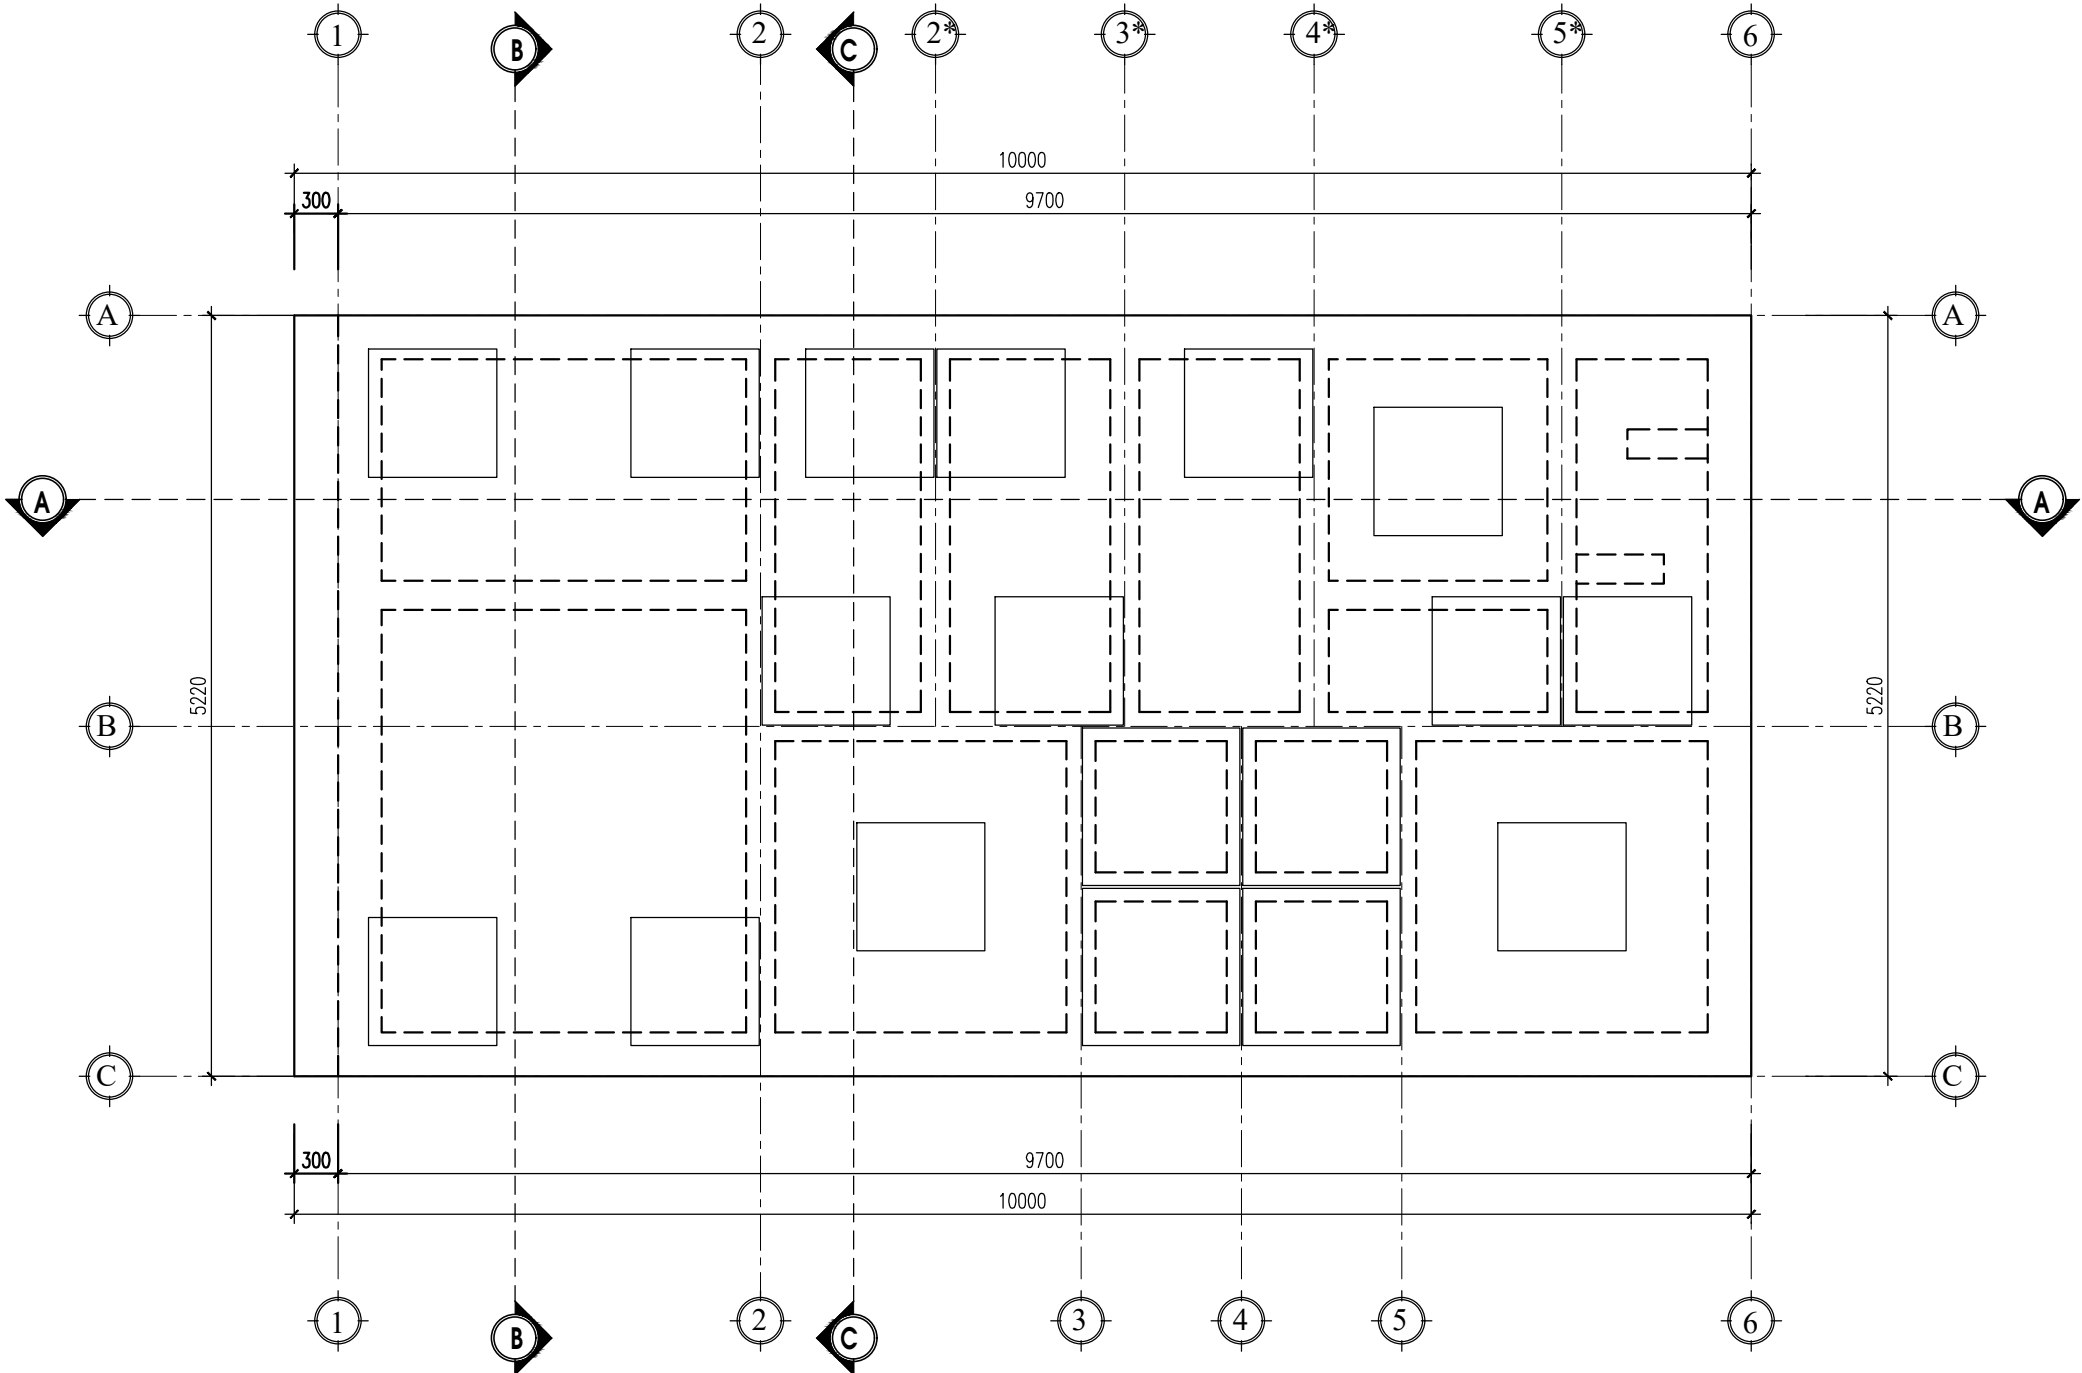

MẶT BẰNG BỂ XỬ LÝ NƯỚC THẢI COS +0.150M

GHI CHÚ	HẠNG MỤC	GHI CHÚ	HẠNG MỤC
TK-01	BỂ ĐIỀU HÒA NƯỚC THẢI SINH HOẠT	TK-08	BỂ CHỨA BÙN
TK-02	BỂ THIẾU KHÍ	TK-09	BỂ ĐIỀU CHỈNH pH 1
TK-03	BỂ HIẾU KHÍ 1 - MBBR	TK-10	BỂ ĐIỀU CHỈNH pH 2
TK-04	BỂ HIẾU KHÍ 2	TK-11	BỂ KEO TỤ
TK-05	BỂ LẮNG SINH HỌC	TK-12	BỂ TẠO BÔNG
TK-06	BỂ TRUNG GIAN	TK-13	BỂ LẮNG HÓA LÝ
TK-07	BỂ ĐIỀU HÒA NƯỚC THẢI SẢN XUẤT	TK-14	BỂ KHỬ TRÙNG

HIỆU ĐÍNH

LẦN	NGÀY	THIẾT KẾ	DUYỆT
1.			
2.			
3.			

CHỦ ĐẦU TƯ:

CÔNG TY CỔ PHẦN KINH DOANH
XĂNG DẦU VÀ XÂY DỰNG MIỀN BẮC

CÔNG TRÌNH:

DỰ ÁN ĐẦU TƯ XÂY DỰNG NHÀ MÁY
THÉP MIỀN BẮC

HẠNG MỤC:

KHU XỬ LÝ NƯỚC THẢI
(KÝ HIỆU (8) TRÊN BẢN VẼ TMB)

ĐỊA ĐIỂM XÂY DỰNG:

MỘT PHẦN LÔ A2 , KHU CÔNG NGHIỆP GIA LỄ,
PHƯỜNG TRẦN LÝ, TỈNH HUNG YÊN

CƠ QUAN THIẾT KẾ:



ICM
INCOMARK
XÂY GIẢ TRÍ - DỰNG NIỀM TIN

CÔNG TY CỔ PHẦN XÂY DỰNG INCOMARK

TRỤ SỞ: SỐ NHÀ 325, ĐƯỜNG NGÔ THỊ NHẠM, TỔ 22
PHƯỜNG TRẦN LÂM, TỈNH HUNG YÊN
TEL : 0972.668.079

GIÁM ĐỐC:



KS. VŨ TIẾN DƯƠNG

CHỦ NHIỆM :



KTS. NGUYỄN THANH THỦY

CHỦ TRÌ THIẾT KẾ:



KS. BUI TRUNG THẮNG

THIẾT KẾ - THỂ HIỆN:



KS. BUI TRUNG THẮNG

QUẢN LÝ KỸ THUẬT:



KS. LƯU ĐÌNH LUẬT

TÊN BẢN VẼ:

DRAWING TITLE:

MẶT BẰNG BỂ XỬ LÝ NƯỚC THẢI COS +0.150M

HOÀN THÀNH:

NĂM 2025


DATE:

TỶ LỆ :

A3

SỐ HIỆU BẢN VẼ :

KT-04

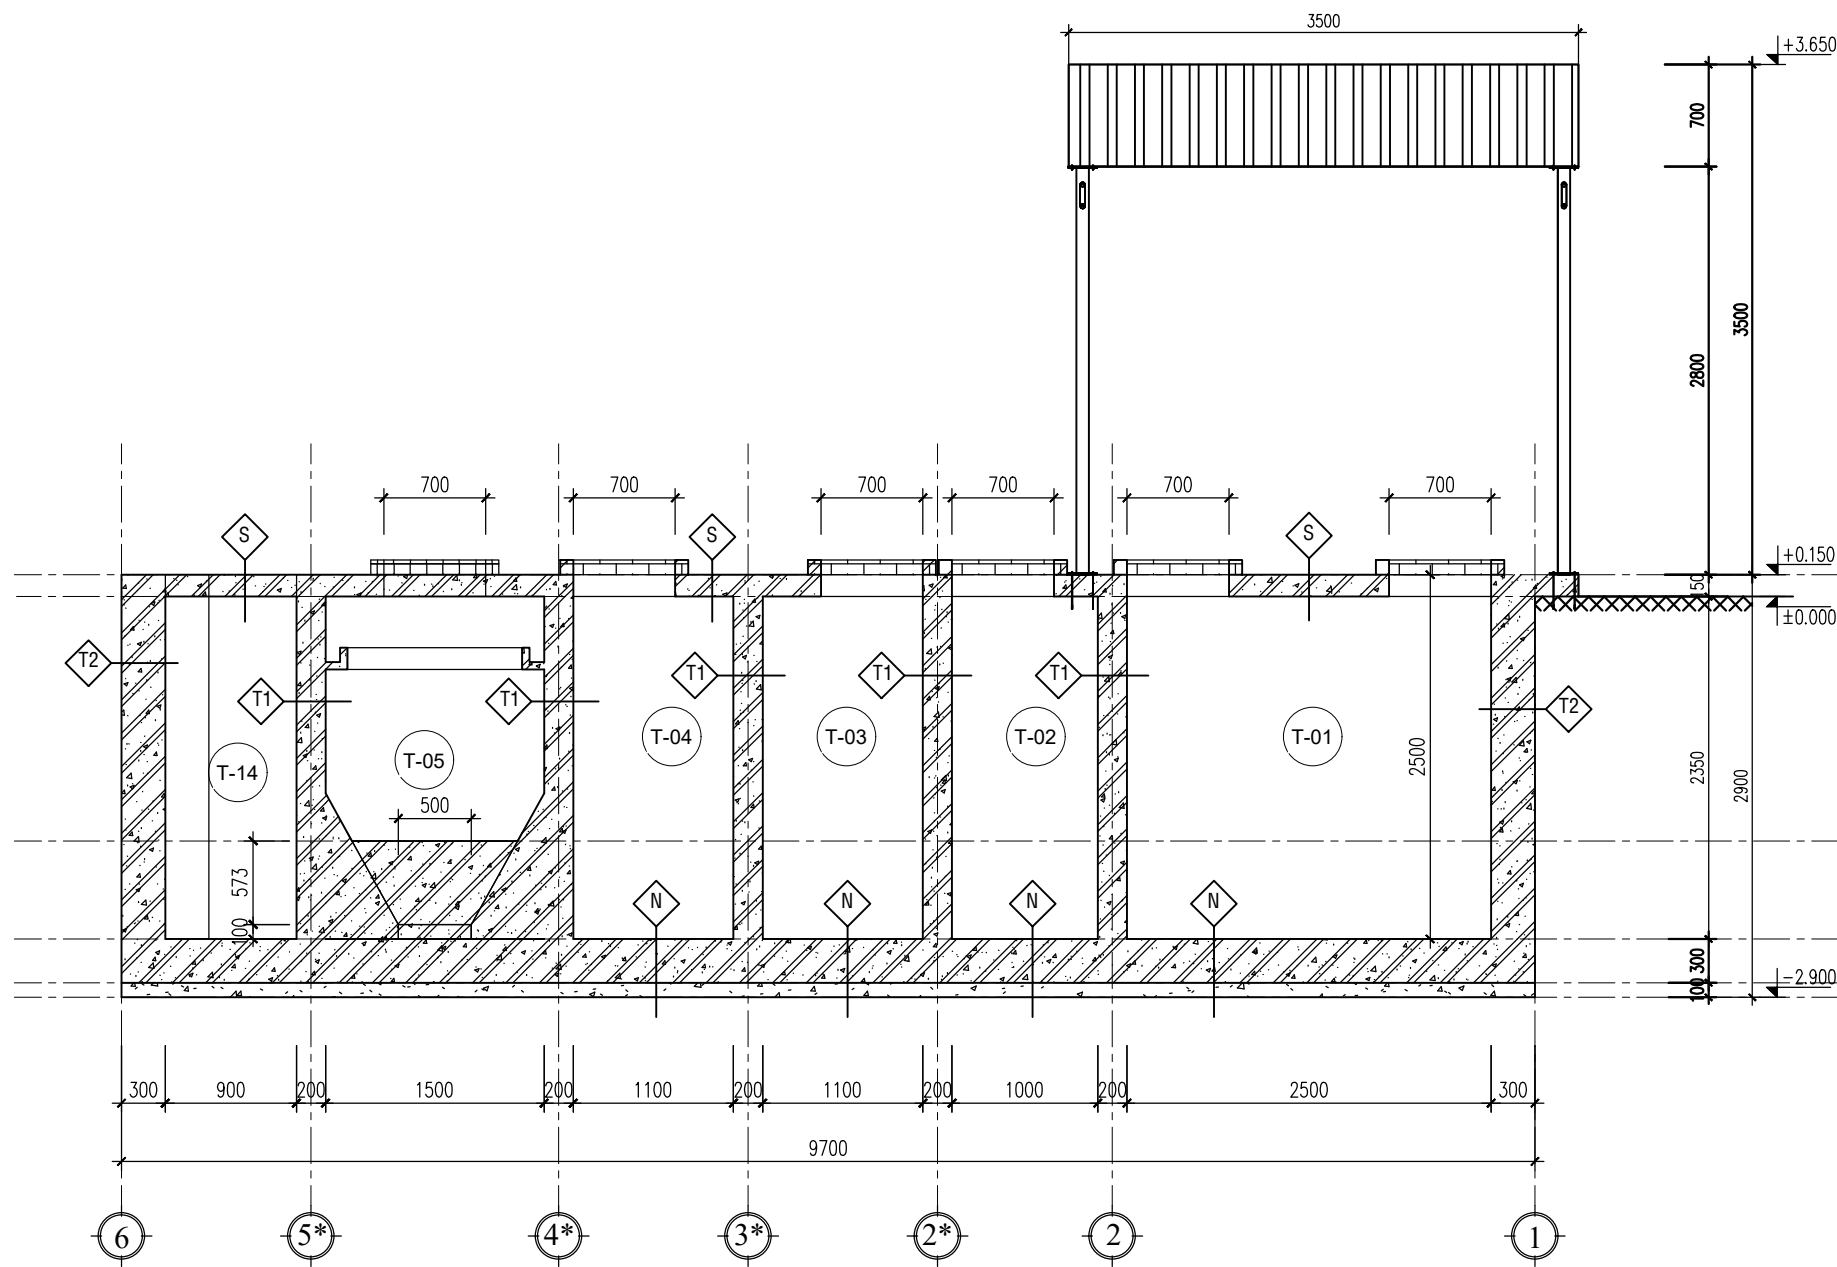

MẶT CẮT A-A

- S**
- LỚP VỮA XI MĂNG MẮC 75# DÀY 20MM
 - LỚP CHỐNG THẤM
 - BÊ TÔNG CỐT THÉP CẤP BỀN B22.5(MẮC 300#), DÀY 150MM

- N**
- LỚP VỮA XI MĂNG MẮC 75# DÀY 20MM
 - LỚP CHỐNG THẤM
 - BÊ TÔNG CỐT THÉP CẤP BỀN B22.5(MẮC 300#), DÀY 300MM
 - LỚP PVC CHỐNG THẤM
 - BÊ TÔNG LÓT MẮC 100# DÀY 100 MM
 - LỚP CÁT ĐEN ĐẬM CHẶT K=0,98

- T1**
- LỚP TRÁT TRONG VỮA XI MĂNG MẮC 75# DÀY 20MM
 - LỚP CHỐNG THẤM
 - BÊ TÔNG CỐT THÉP CẤP BỀN B22.5(MẮC 300#), DÀY 200MM
 - LỚP CHỐNG THẤM
 - LỚP TRÁT TRONG VỮA XI MĂNG MẮC 75# DÀY 20MM

- T2**
- LỚP TRÁT TRONG VỮA XI MĂNG MẮC 75# DÀY 20MM
 - LỚP CHỐNG THẤM
 - BÊ TÔNG CỐT THÉP CẤP BỀN B22.5(MẮC 300#), DÀY 300MM
 - LỚP CHỐNG THẤM
 - LỚP TRÁT NGOÀI VỮA XI MĂNG MẮC 75# DÀY 20MM

HIỆU DÍNH			
LẦN	NGÀY	THIẾT KẾ	DUYỆT
1.			
2.			
3.			

CHỦ ĐẦU TƯ:
CÔNG TY CỔ PHẦN KINH DOANH
XĂNG DẦU VÀ XÂY DỰNG MIỀN BẮC

CÔNG TRÌNH:
DỰ ÁN ĐẦU TƯ XÂY DỰNG NHÀ MÁY
THÉP MIỀN BẮC

HẠNG MỤC:
KHU XỬ LÝ NƯỚC THẢI
(KÝ HIỆU (8) TRÊN BẢN VẼ TMB)

ĐỊA ĐIỂM XÂY DỰNG:
MỘT PHẦN LÔ A2 , KHU CÔNG NGHIỆP GIA LỄ,
PHƯỜNG TRẦN LÝ, TỈNH HUNG YÊN

CƠ QUAN THIẾT KẾ:

ICM
INCOMARK
XÂY GIÀ TRÍ - DỰNG NIỀM TIN

CÔNG TY CỔ PHẦN XÂY DỰNG INCOMARK

TRỤ SỞ: SỐ NHÀ 325, ĐƯỜNG NGÔ THỊ NHẠM, TỔ 22
PHƯỜNG TRẦN LÂM, TỈNH HUNG YÊN
TEL : 0972.668.079

GIÁM ĐỐC:

[Signature]
KS. VŨ TIẾN DƯƠNG

CHỦ NHIỆM :

[Signature]
KTS. NGUYỄN THANH THỦY

CHỦ TRÌ THIẾT KẾ:

[Signature]
KS. BÙI TRUNG THẮNG

THIẾT KẾ - THỂ HIỆN: **DRAWN BY :**

[Signature]
KS. BÙI TRUNG THẮNG


QUẢN LÝ KỸ THUẬT:

[Signature]
KS. LƯU ĐÌNH LUẬT


TÊN BẢN VẼ: **DRAWING TITLE:**
MẶT CẮT A-A

HOÀN THÀNH: **NĂM 2025** **DATE :**


TỶ LỆ : **SỐ HIỆU BẢN VẼ :**
SCALE : A3 **DRAWING NO :** KT-05

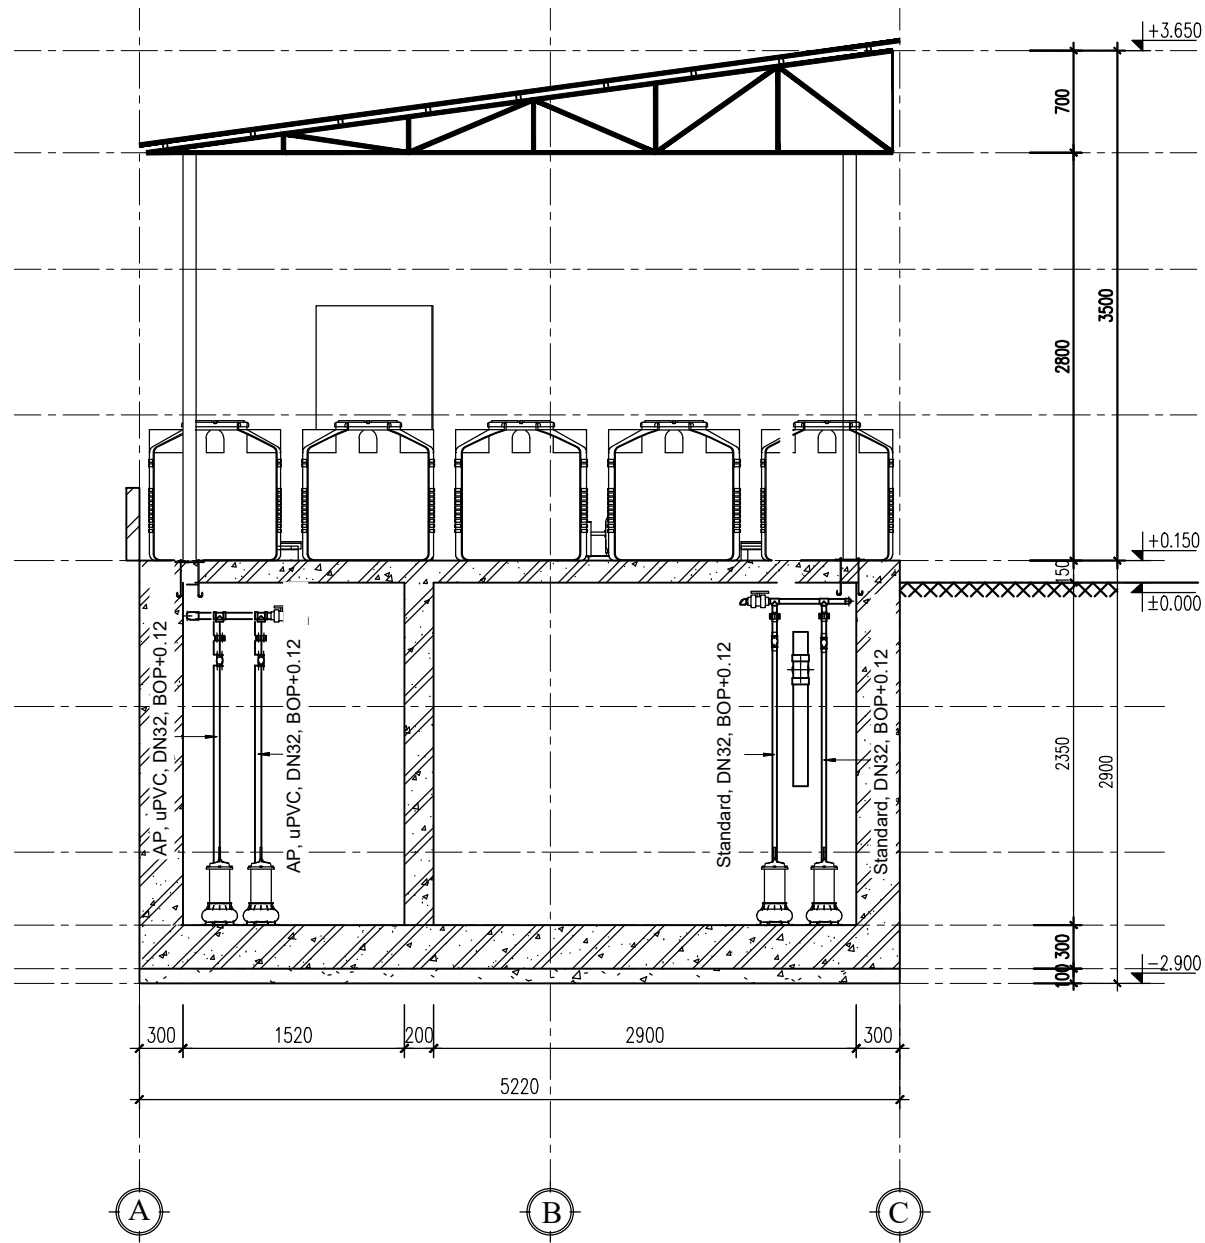


MẶT CẮT B-B

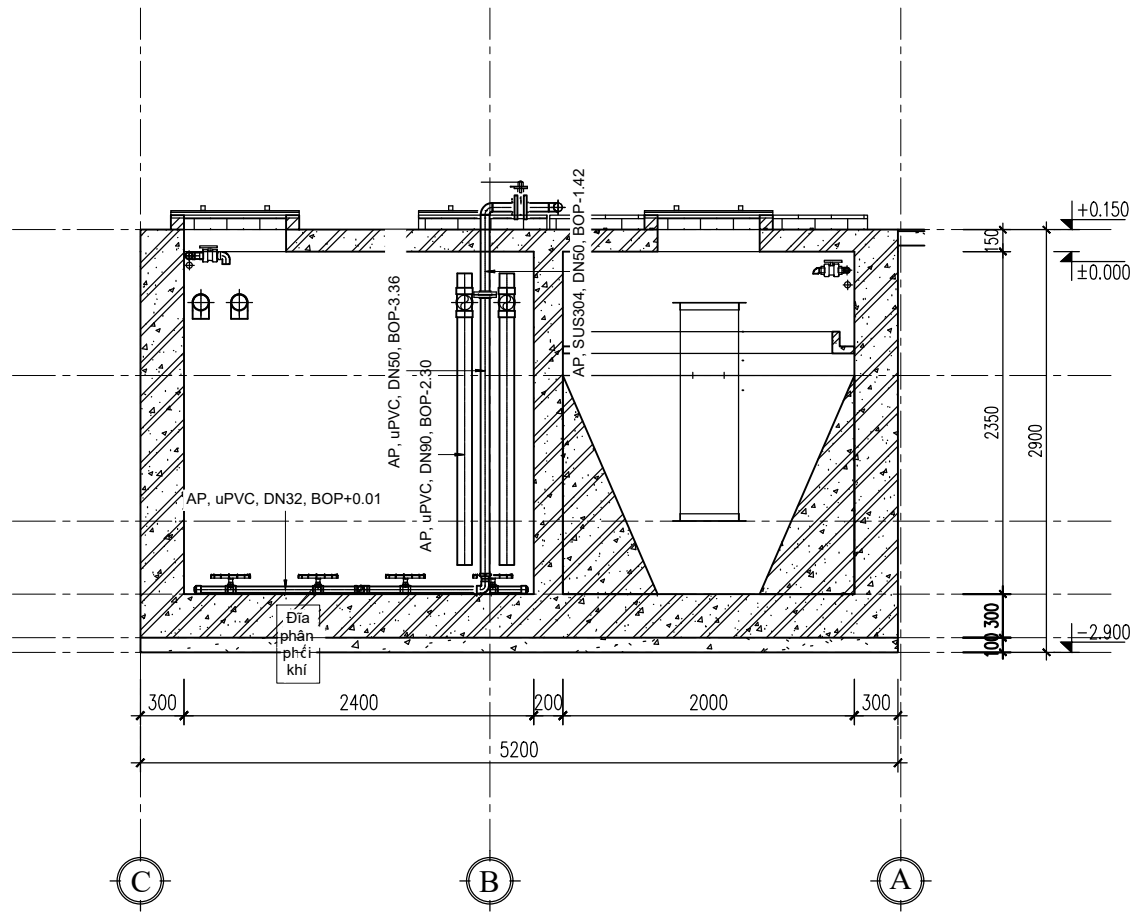

MẶT CẮT C-C

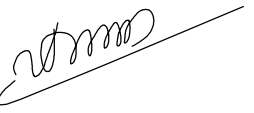HIỆU ĐÍNH			
LẦN	NGÀY	THIẾT KẾ	DUYỆT
1.			
2.			
3.			
CHỦ ĐẦU TƯ: CÔNG TY CỔ PHẦN KINH DOANH XĂNG DẦU VÀ XÂY DỰNG MIỀN BẮC			
CÔNG TRÌNH: DỰ ÁN ĐẦU TƯ XÂY DỰNG NHÀ MÁY THÉP MIỀN BẮC			
HẠNG MỤC: KHU XỬ LÝ NƯỚC THẢI (KÝ HIỆU (8) TRÊN BẢN VẼ TMB)			
ĐỊA ĐIỂM XÂY DỰNG: MỘT PHẦN LÔ A2 , KHU CÔNG NGHIỆP GIA LỄ, PHƯỜNG TRẦN LÝ, TỈNH HUNG YÊN			
CƠ QUAN THIẾT KẾ:  CÔNG TY CỔ PHẦN XÂY DỰNG INCOMARK TRỤ SỞ: SỐ NHÀ 325, ĐƯỜNG NGÔ THỊ NHẠM, TỔ 22 PHƯỜNG TRẦN LÂM, TỈNH HUNG YÊN TEL : 0972.668.079 GIÁM ĐỐC:  KS. VŨ TIẾN DƯƠNG			
CHỦ NHIỆM:  KTS. NGUYỄN THANH THỦY			
CHỦ TRÌ THIẾT KẾ:  KS. BÙI TRUNG THẮNG			
THIẾT KẾ - THỂ HIỆN:  KS. BÙI TRUNG THẮNG			
QUẢN LÝ KỸ THUẬT:  KS. LƯU ĐÌNH LUẬT			
TÊN BẢN VẼ:		DRAWING TITLE:	
MẶT CẮT B-B		MẶT CẮT C-C	
HOÀN THÀNH:		DATE:	
TỶ LỆ : SCALE :		SỐ HIỆU BẢN VẼ : DRAWING NO :	
A3		KT-06	

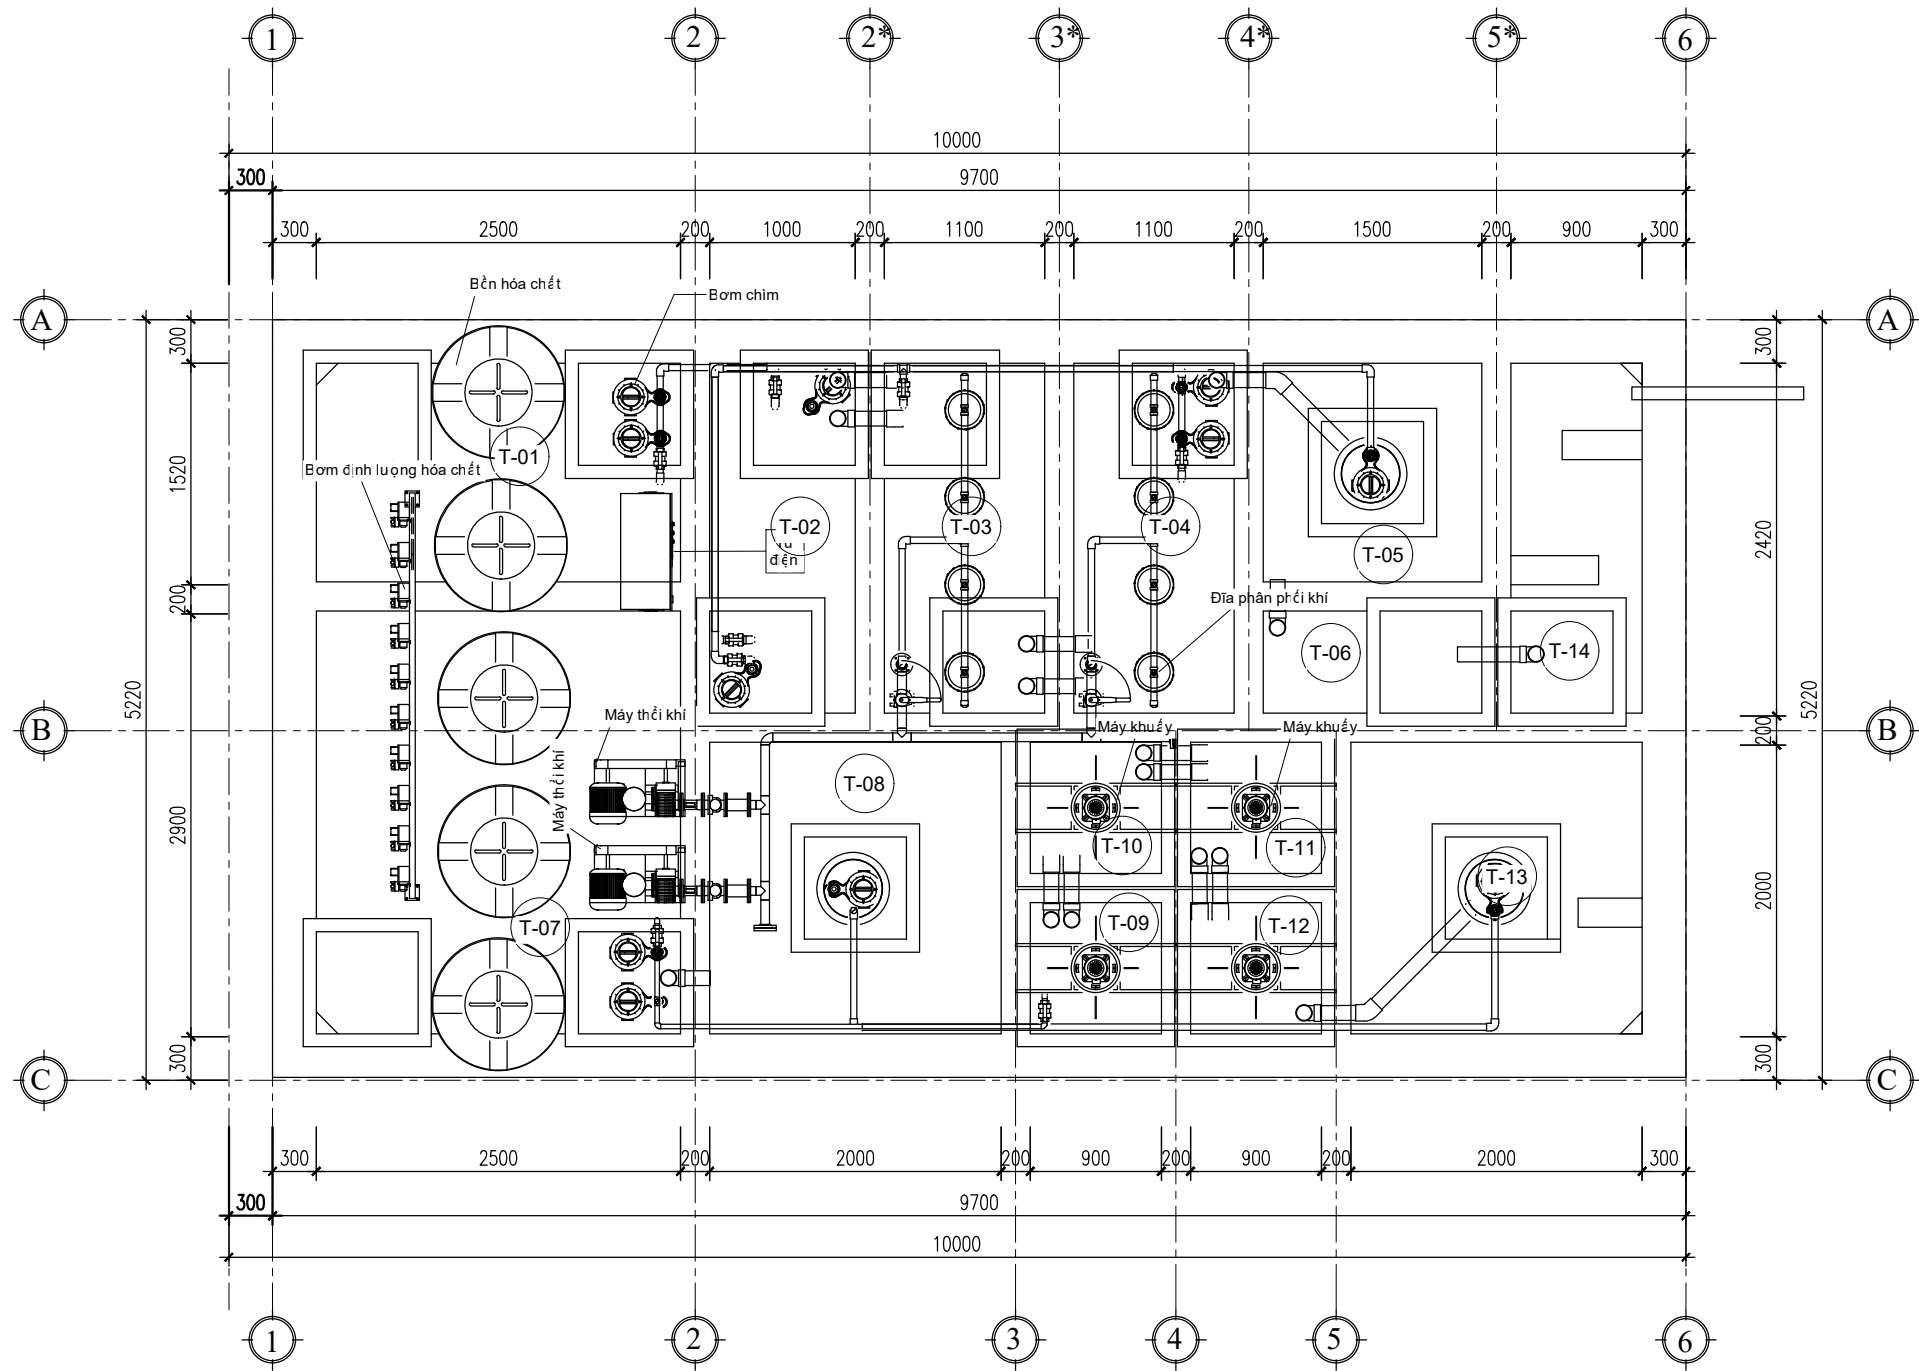

MẶT BẰNG DÂY CHUYỀN CÔNG NGHỆ

GHI CHÚ	HẠNG MỤC	GHI CHÚ	HẠNG MỤC
TK-01	BỂ ĐIỀU HÒA NƯỚC THẢI SINH HOẠT	TK-08	BỂ CHỨA BÙN
TK-02	BỂ THIẾU KHÍ	TK-09	BỂ ĐIỀU CHỈNH pH 1
TK-03	BỂ HIẾU KHÍ 1 - MBBR	TK-10	BỂ ĐIỀU CHỈNH pH 2
TK-04	BỂ HIẾU KHÍ 2	TK-11	BỂ KEO TỤ
TK-05	BỂ LẮNG SINH HỌC	TK-12	BỂ TẠO BÔNG
TK-06	BỂ TRUNG GIAN	TK-13	BỂ LẮNG HÓA LÝ
TK-07	BỂ ĐIỀU HÒA NƯỚC THẢI SẢN XUẤT	TK-14	BỂ KHỬ TRÙNG

HIỆU DÍNH

LẦN	NGÀY	THIẾT KẾ	DUYỆT
1.			
2.			
3.			

CHỦ ĐẦU TƯ:

CÔNG TY CỔ PHẦN KINH DOANH
XĂNG DẦU VÀ XÂY DỰNG MIỀN BẮC

CÔNG TRÌNH:

DỰ ÁN ĐẦU TƯ XÂY DỰNG NHÀ MÁY
THÉP MIỀN BẮC

HẠNG MỤC:

KHU XỬ LÝ NƯỚC THẢI
(KÝ HIỆU (8) TRÊN BẢN VẼ TMB)

ĐỊA ĐIỂM XÂY DỰNG:

MỘT PHẦN LÔ A2 , KHU CÔNG NGHIỆP GIA LỄ,
PHƯỜNG TRẦN LÂM, TỈNH HUNG YÊN

CƠ QUAN THIẾT KẾ:

ICM
INCOMARK
XÂY GIÁ TRỊ - DUNG NIỆM TÌNH

CÔNG TY CỔ PHẦN XÂY DỰNG INCOMARK

TRỤ SỞ: SỐ NHÀ 325, ĐƯỜNG NGÔ THỊ NHẠM, TỔ 22
PHƯỜNG TRẦN LÂM, TỈNH HUNG YÊN
TEL : 0972.668.079

GIÁM ĐỐC:

KS. VŨ TIẾN DƯƠNG

CHỦ NHIỆM :

KTS. NGUYỄN THANH THỦY

CHỦ TRÌ THIẾT KẾ:

KS. BÙI TRUNG THẮNG

THIẾT KẾ - THỂ HIỆN:

KS. BÙI TRUNG THẮNG

QUẢN LÝ KỸ THUẬT:

KS. LƯU ĐÌNH LUẬT

TÊN BẢN VẼ:

DRAWING TITLE:

MẶT BẰNG DÂY CHUYỀN CÔNG NGHỆ

HOÀN THÀNH:

NĂM 2025

DATE:


TỶ LỆ :

A3

SỐ HIỆU BẢN VẼ :


KT-07

DRAWING NO.:

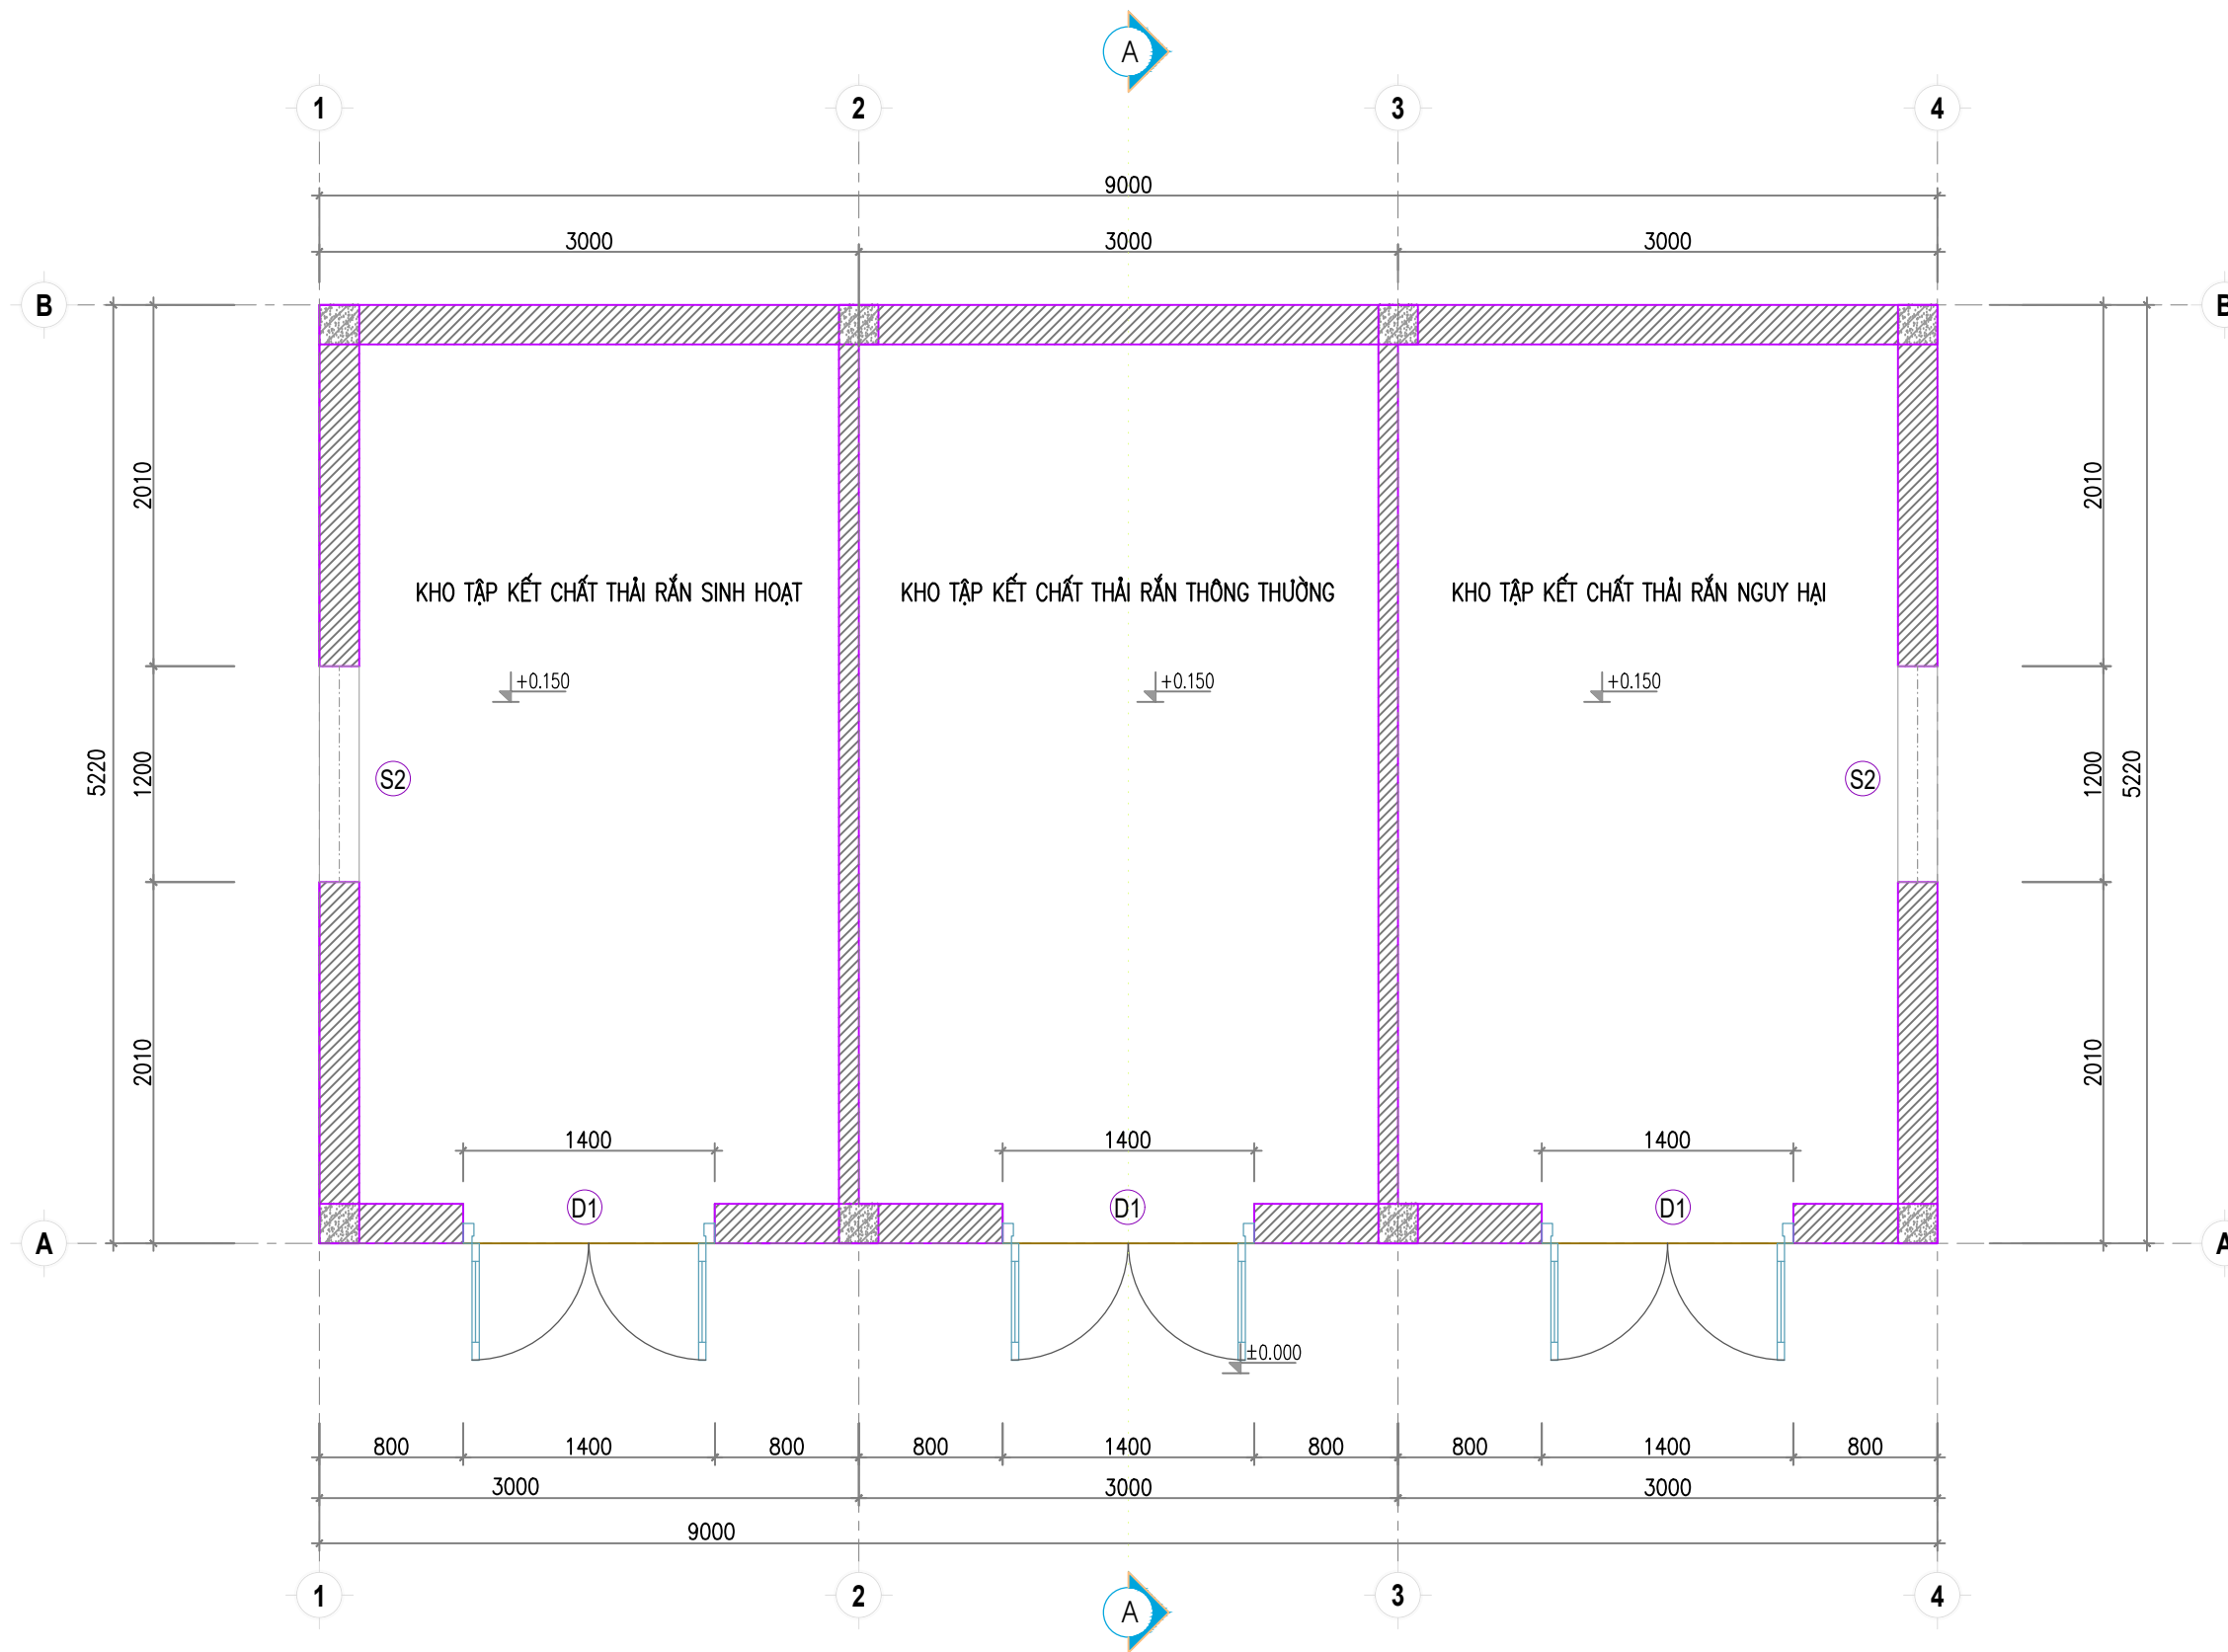


MẶT BẰNG

HIỆU ĐÍNH			
LẦN	NGÀY	THIẾT KẾ	DUYỆT
1.			
2.			
3.			
CHỦ ĐẦU TƯ: CÔNG TY CỔ PHẦN KINH DOANH XĂNG DẦU VÀ XÂY DỰNG MIỀN BẮC			
CÔNG TRÌNH: DỰ ÁN ĐẦU TƯ XÂY DỰNG NHÀ MÁY THÉP MIỀN BẮC			
HẠNG MỤC: NHÀ TẬP KẾT RÁC THẢI (KÝ HIỆU (9) TRÊN BẢN VẼ TMB)			
ĐỊA ĐIỂM XÂY DỰNG: MỘT PHẦN LÔ A2 , KHU CÔNG NGHIỆP GIA LỄ, PHƯỜNG TRẦN LÝ, TỈNH HUNG YÊN			
CƠ QUAN THIẾT KẾ: ICM INCOMARK XÂY GIẢ TRÍ - DỰNG NIỆM TIN CÔNG TY CỔ PHẦN XÂY DỰNG INCOMARK TRỤ SỞ: SỐ NHÀ 325, ĐƯỜNG NGÔ THỊ NHẠM, TỔ 22 PHƯỜNG TRẦN LÂM, TỈNH HUNG YÊN TEL : 0972.668.079 GIÁM ĐỐC: KS. VŨ TIẾN DƯƠNG			
CHỦ NHIỆM : KTS. NGUYỄN THANH THỦY			
CHỦ TRÌ THIẾT KẾ: KTS. NGUYỄN THANH THỦY			
THIẾT KẾ - THỂ HIỆN: KTS. QUÁCH MẠNH TỬ			
QUẢN LÝ KỸ THUẬT: KS. LƯU ĐÌNH LUẬT			
TÊN BẢN VẼ: MẶT BẰNG		DRAWING TITLE:	
HOÀN THÀNH:		DATE:	
TỶ LỆ : SCALE: A3		SỐ HIỆU BẢN VẼ: DRAWING NO: KT-02	

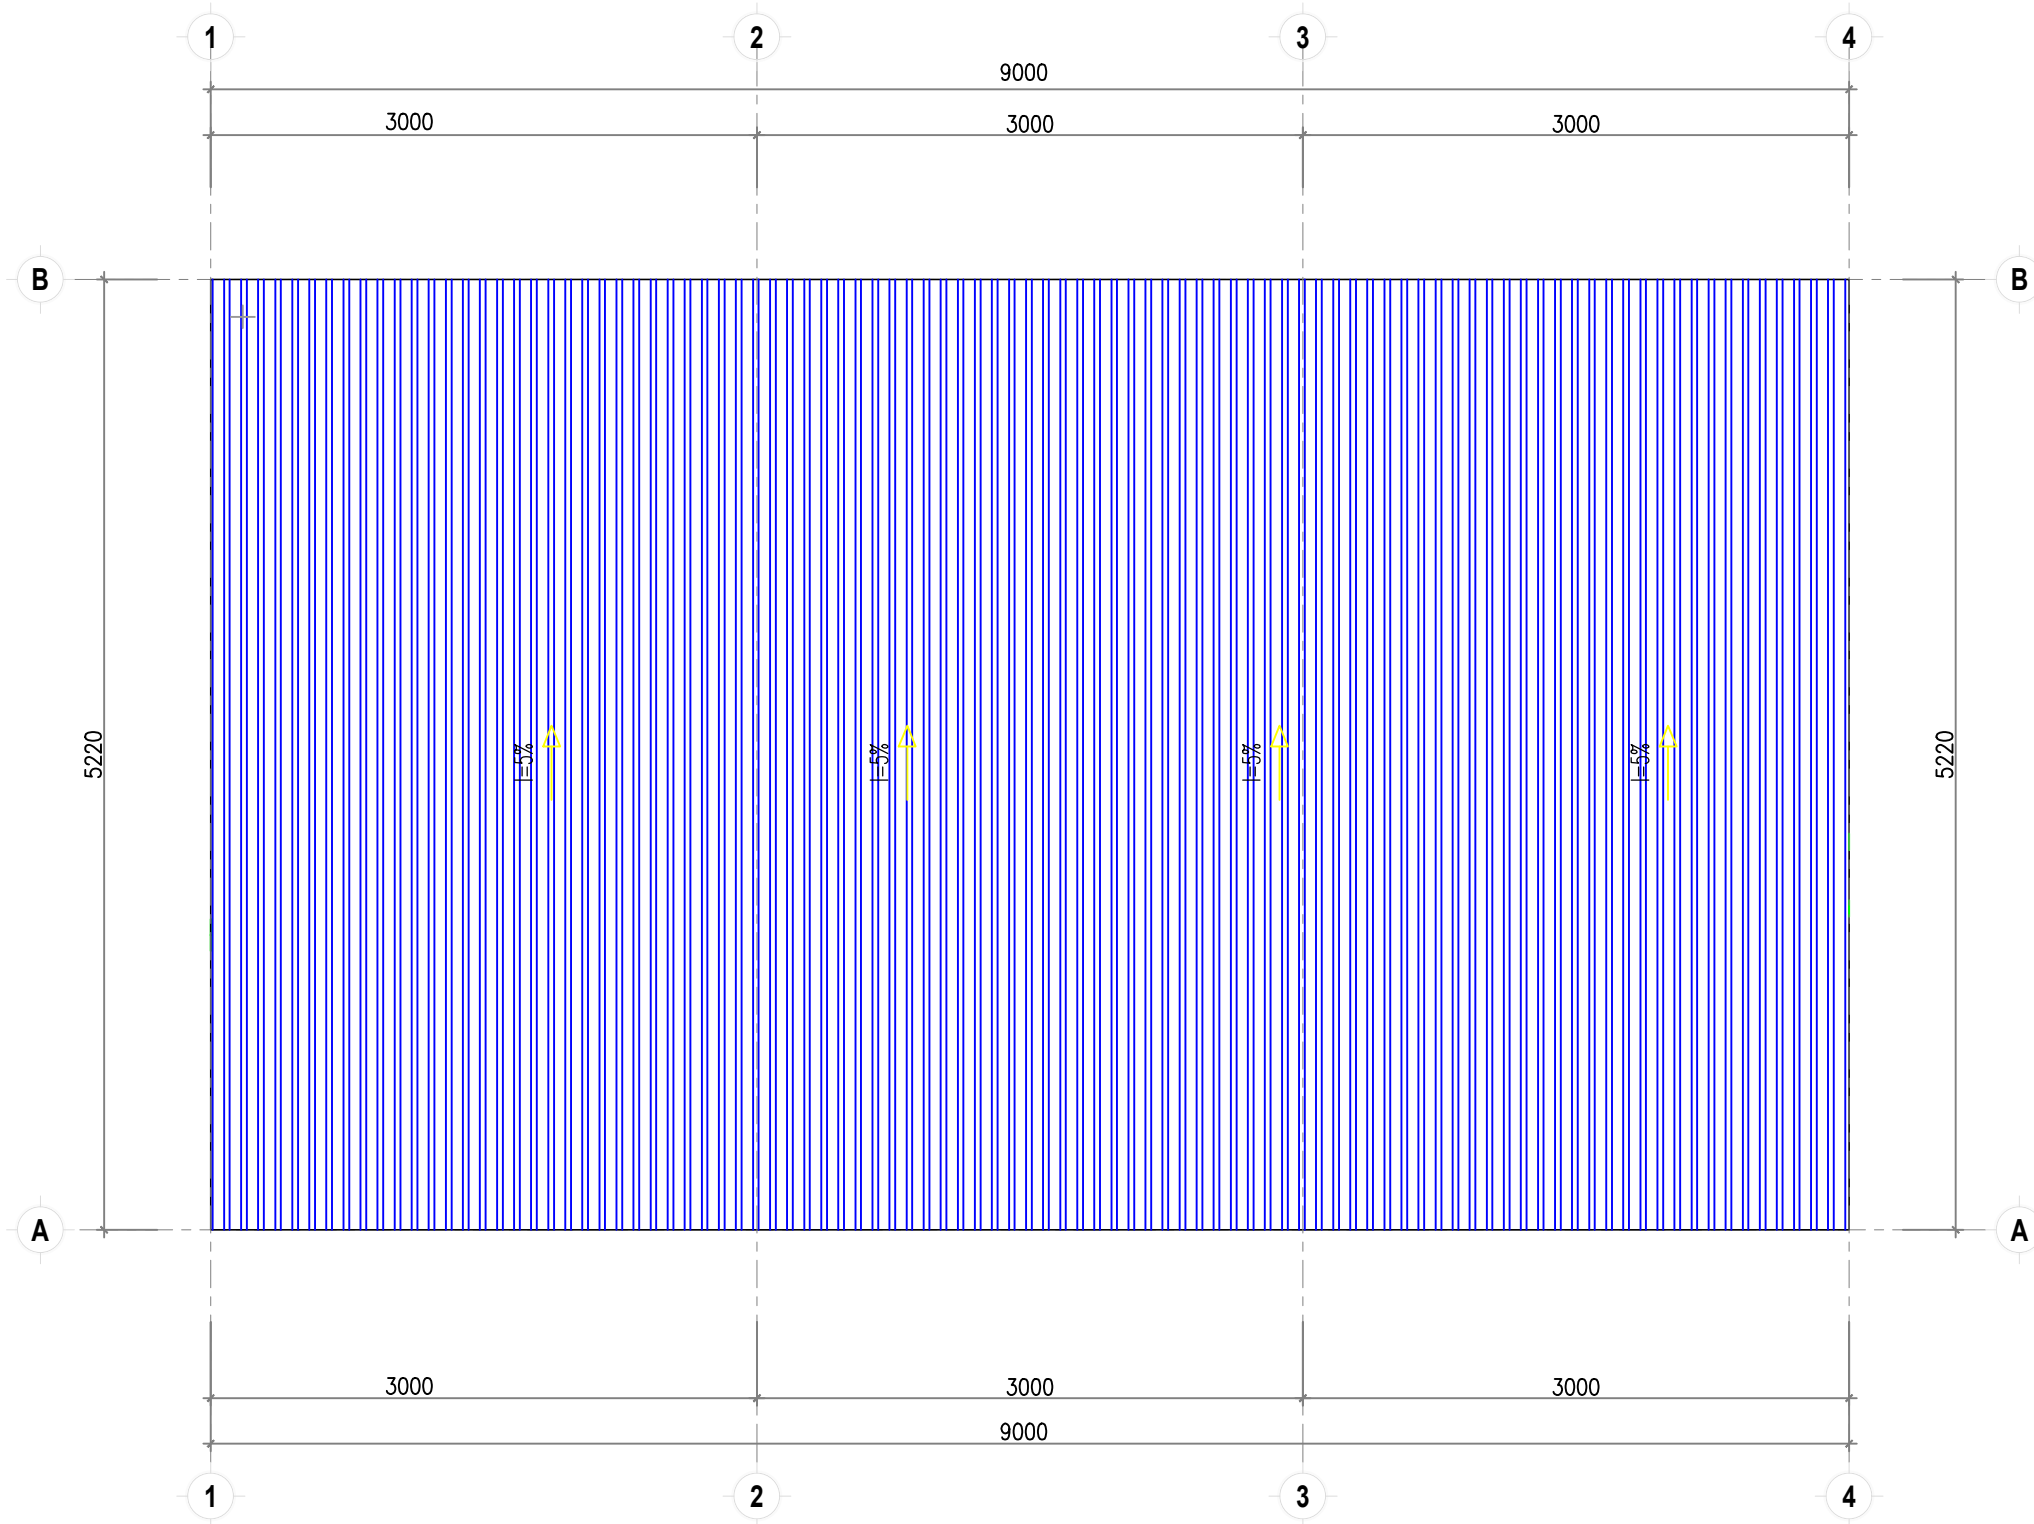


MẶT BẰNG MÁI

HIỆU ĐÍNH			
LẦN	NGÀY	THIẾT KẾ	DUYỆT
1.			
2.			
3.			
CHỦ ĐẦU TƯ: CÔNG TY CỔ PHẦN KINH DOANH XĂNG DẦU VÀ XÂY DỰNG MIỀN BẮC			
CÔNG TRÌNH: DỰ ÁN ĐẦU TƯ XÂY DỰNG NHÀ MÁY THÉP MIỀN BẮC			
HẠNG MỤC: NHÀ TẬP KẾT RÁC THẢI (KÝ HIỆU (9) TRÊN BẢN VẼ TMB)			
ĐỊA ĐIỂM XÂY DỰNG: MỘT PHẦN LÔ A2 , KHU CÔNG NGHIỆP GIA LỄ, PHƯỜNG TRẦN LÃM, TỈNH HUNG YÊN			
CƠ QUAN THIẾT KẾ:  ICM INCOMARK XÂY GIÁ TRỊ - DUNG NIỆM TRỊ CÔNG TY CỔ PHẦN XÂY DỰNG INCOMARK TRỤ SỞ: SỐ NHÀ 325, ĐƯỜNG NGÔ THỊ NHẠM, TỔ 22 PHƯỜNG TRẦN LÃM, TỈNH HUNG YÊN TEL : 0972.668.079 GIÁM ĐỐC:  KS. VŨ TIẾN DƯƠNG			
CHỦ NHIỆM :  KTS. NGUYỄN THANH THỦY			
CHỦ TRÌ THIẾT KẾ:  KTS. NGUYỄN THANH THỦY			
THIẾT KẾ - THỂ HIỆN:  KTS. QUÁCH MẠNH TỨ			
QUẢN LÝ KỸ THUẬT:  KS. LƯU ĐÌNH LUẬT			
TÊN BẢN VẼ: MẶT BẰNG MÁI		DRAWING TITLE:	
HOÀN THÀNH: NĂM 2025		DATE :	
TỶ LỆ : SCALE :	A3	SỐ HIỆU BẢN VẼ : DRAWING NO :	KT-03

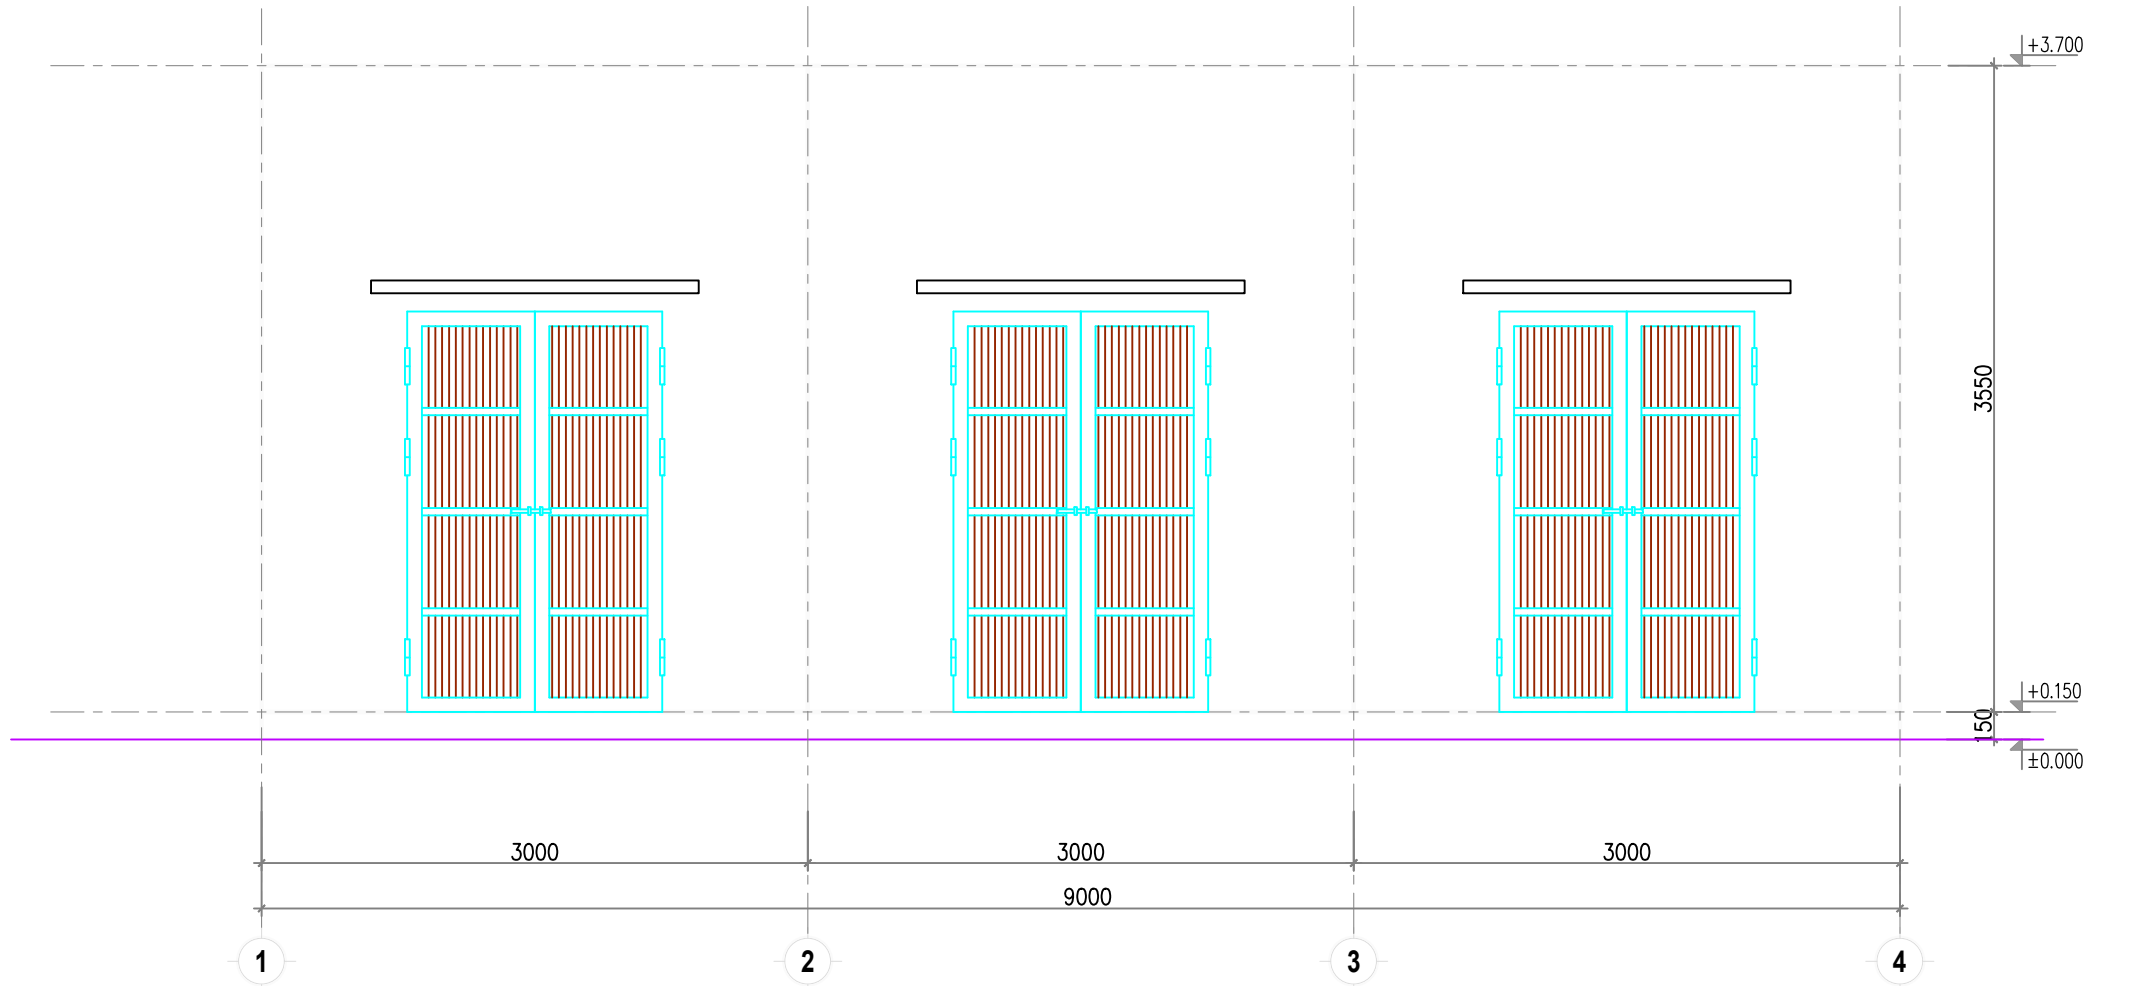


MẶT ĐÚNG 1-4

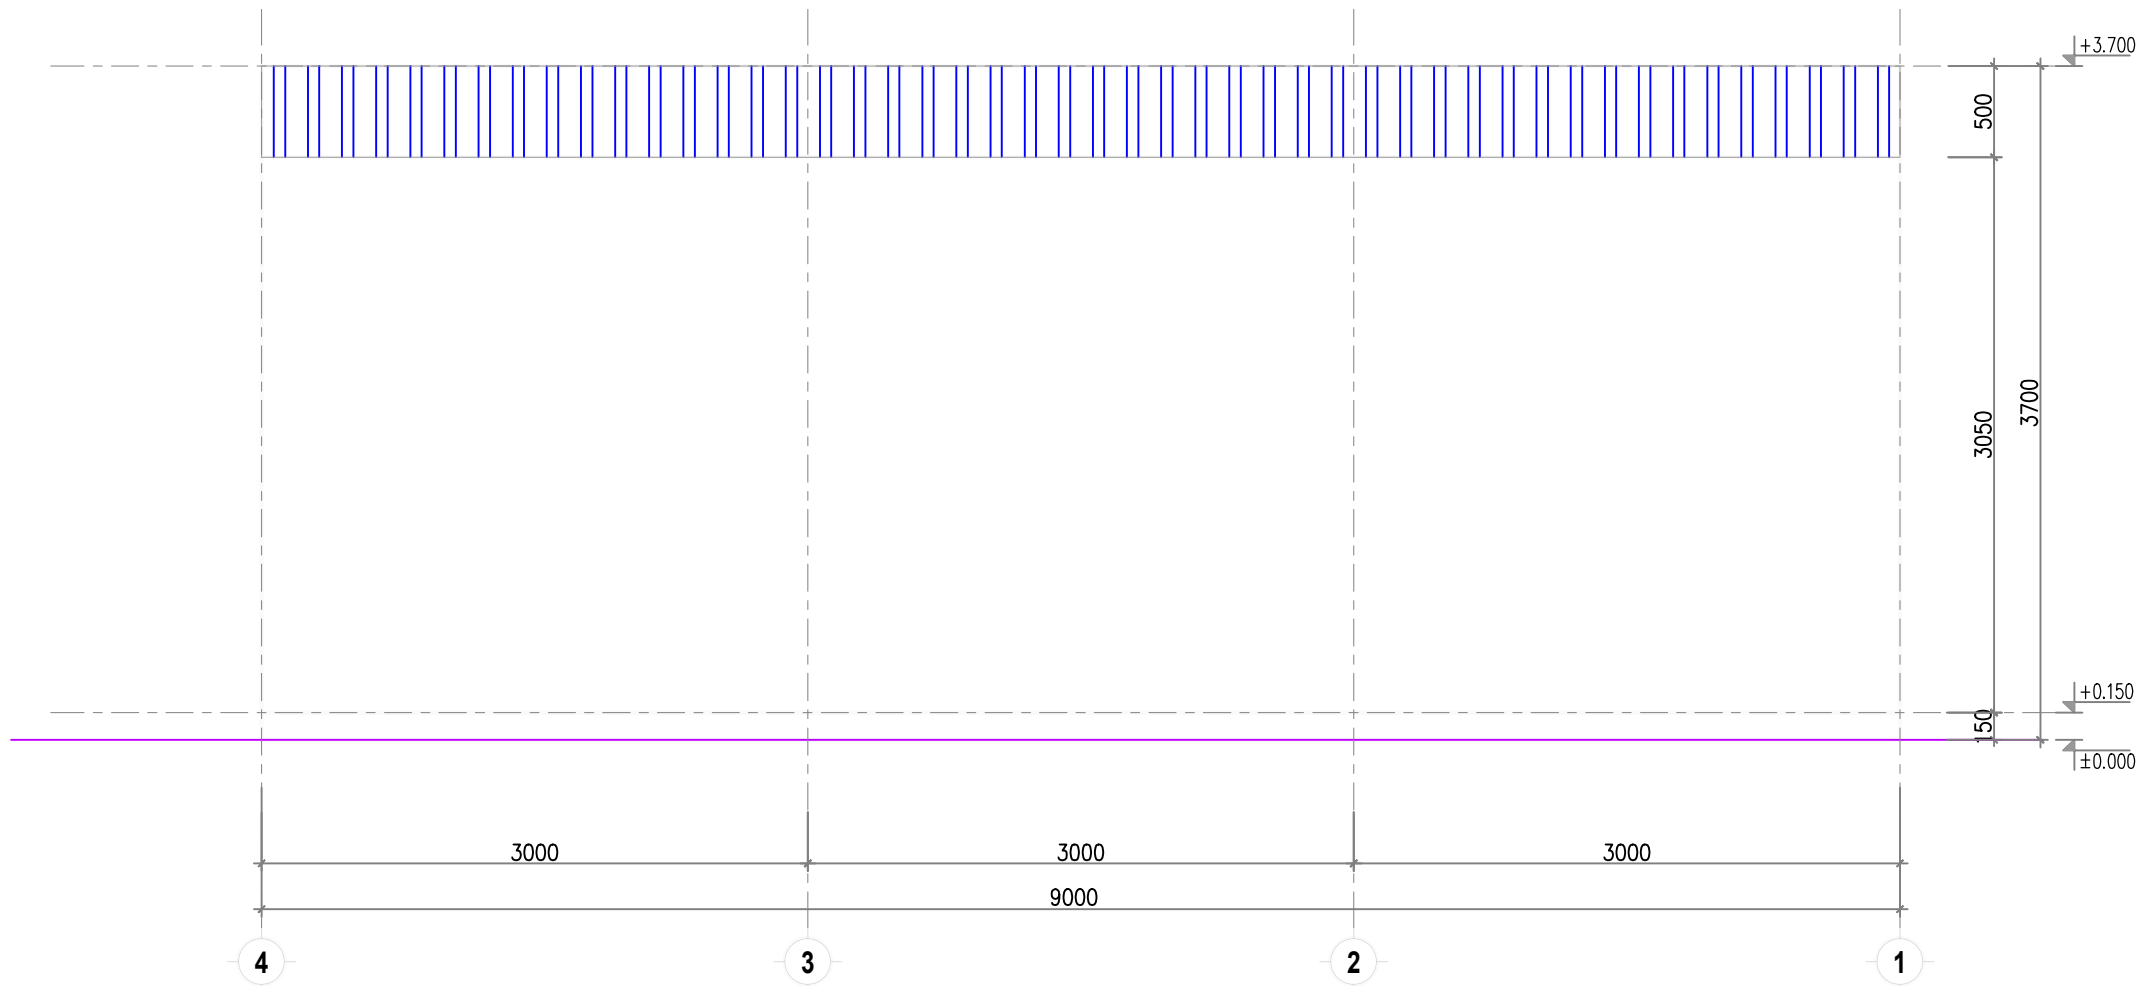


MẶT ĐÚNG 4-1

HIỆU ĐÍNH			
LẦN	NGÀY	THIẾT KẾ	DUYỆT
1.			
2.			
3.			
CHỦ ĐẦU TƯ: CÔNG TY CỔ PHẦN KINH DOANH XĂNG DẦU VÀ XÂY DỰNG MIỀN BẮC			
CÔNG TRÌNH: DỰ ÁN ĐẦU TƯ XÂY DỰNG NHÀ MÁY THÉP MIỀN BẮC			
HẠNG MỤC: NHÀ TẬP KẾT RÁC THẢI (KÝ HIỆU (9) TRÊN BẢN VẼ TMB)			
ĐỊA ĐIỂM XÂY DỰNG: MỘT PHẦN LÔ A2 , KHU CÔNG NGHIỆP GIA LỄ, PHƯỜNG TRẦN LỸ, TỈNH HUNG YÊN			
CƠ QUAN THIẾT KẾ:  CÔNG TY CỔ PHẦN XÂY DỰNG INCOMARK TRỤ SỞ: SỐ NHÀ 325, ĐƯỜNG NGÔ THỊ NHẠM, TỔ 22 PHƯỜNG TRẦN LÃM, TỈNH HUNG YÊN TEL : 0972.668.079 GIÁM ĐỐC:  KS. VŨ TIẾN DƯƠNG			
CHỦ NHIỆM :  KTS. NGUYỄN THANH THỦY			
CHỦ TRÌ THIẾT KẾ:  KTS. NGUYỄN THANH THỦY			
THIẾT KẾ - THỂ HIỆN:  KTS. QUÁCH MẠNH TÚ			
QUẢN LÝ KỸ THUẬT:  KS. LƯU ĐÌNH LUẬT			
TÊN BẢN VẼ: MẶT ĐÚNG 1-4 GGHHG		DRAWING TITLE:	
HOÀN THÀNH: NĂM 2025		DATE :	
TỶ LỆ : SCALE :	A3	SỐ HIỆU BẢN VẼ : DRAWING NO :	KT-04

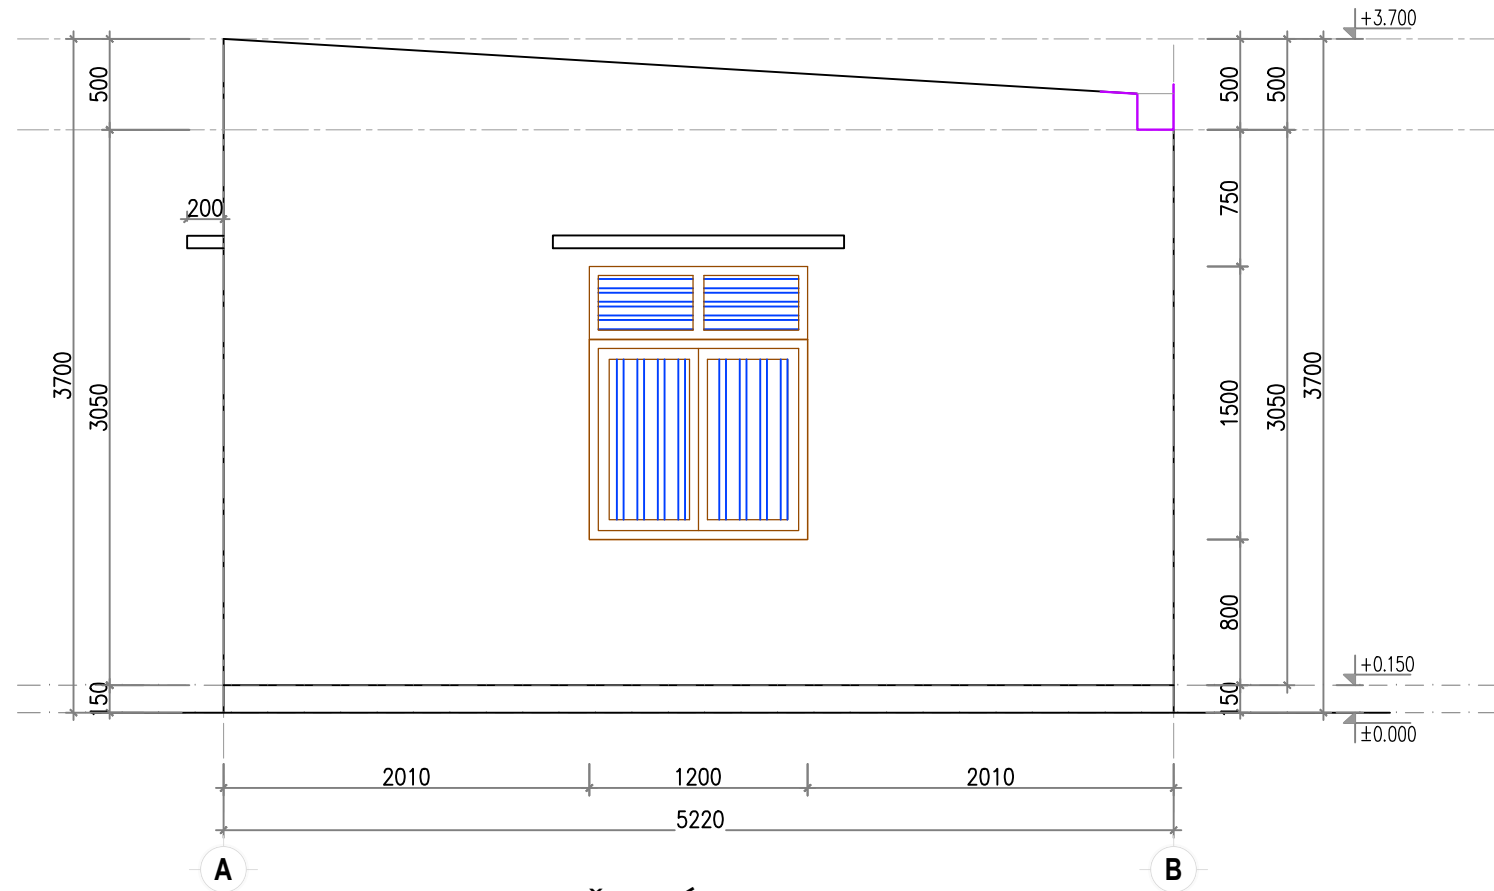

MẶT ĐỨNG B-A

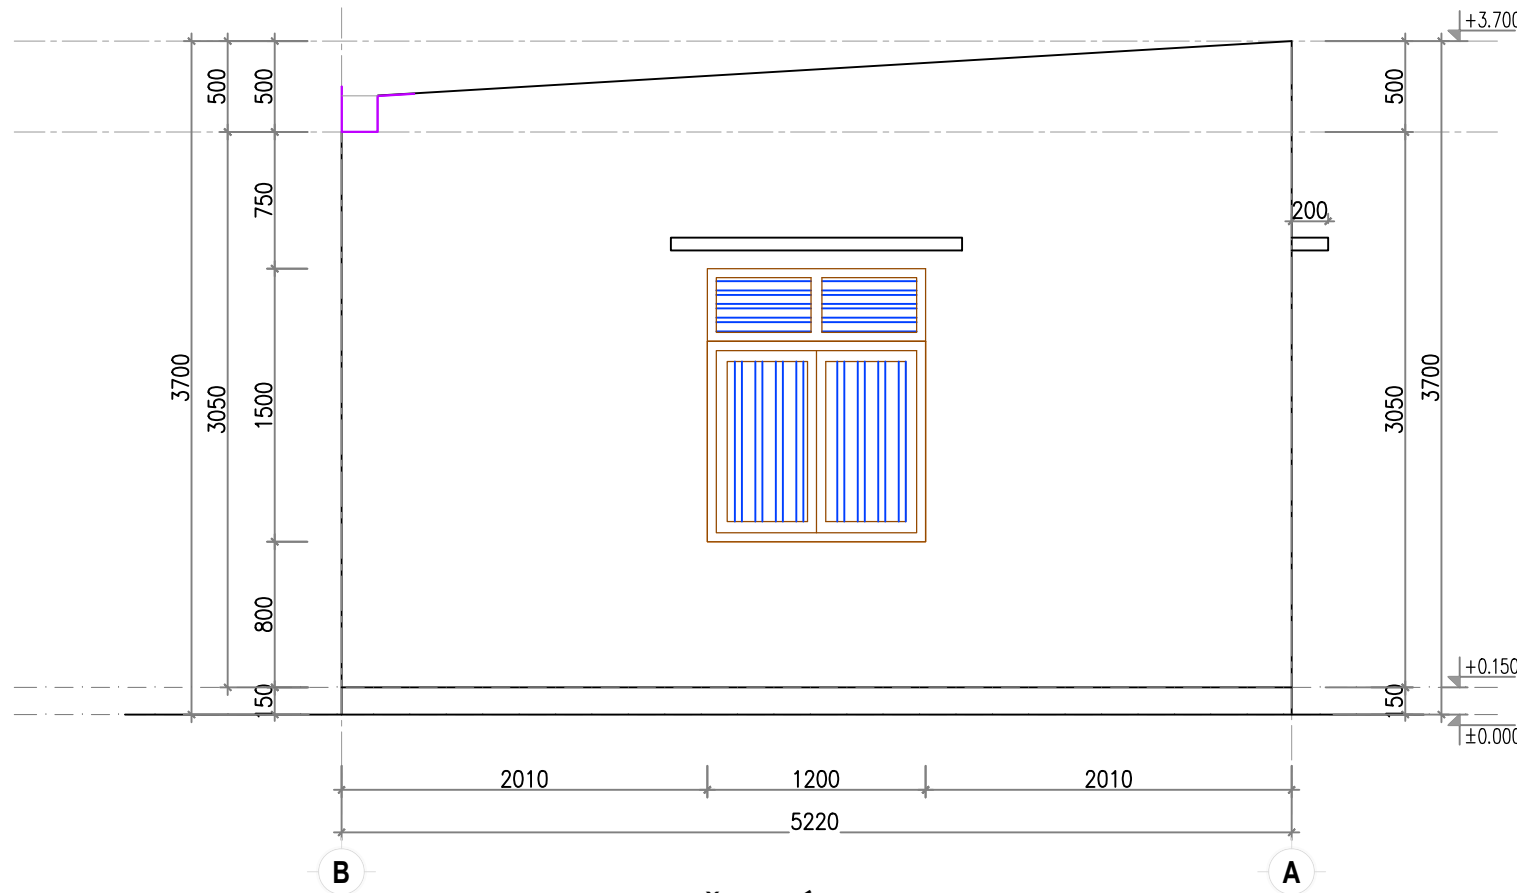

MẶT ĐỨNG A-B

HIỆU ĐÍNH

LẦN	NGÀY	THIẾT KẾ	DUYỆT
1.			
2.			
3.			

CHỦ ĐẦU TƯ:

CÔNG TY CỔ PHẦN KINH DOANH
XĂNG DẦU VÀ XÂY DỰNG MIỀN BẮC

CÔNG TRÌNH:

DỰ ÁN ĐẦU TƯ XÂY DỰNG NHÀ MÁY
THÉP MIỀN BẮC

HANG MỤC:

NHÀ TẬP KẾT RÁC THẢI
(KÝ HIỆU (9) TRÊN BẢN VẼ TMB)

ĐỊA ĐIỂM XÂY DỰNG:

MỘT PHẦN LÔ A2 , KHU CÔNG NGHIỆP GIA LỄ,
PHƯỜNG TRẦN LÝ, TỈNH HUNG YÊN

CƠ QUAN THIẾT KẾ:



CÔNG TY CỔ PHẦN XÂY DỰNG INCOMARK

TRỤ SỞ: SỐ NHÀ 325, ĐƯỜNG NGÔ THỊ NHẠM, TỔ 22
PHƯỜNG TRẦN LÂM, TỈNH HUNG YÊN
TEL : 0972.668.079

GIÁM ĐỐC:

[Signature]

KS. VŨ TIẾN DƯƠNG

CHỦ NHIỆM :

[Signature]

KTS. NGUYỄN THANH THỦY

CHỦ TRÌ THIẾT KẾ:

[Signature]

KTS. NGUYỄN THANH THỦY

THIẾT KẾ - THỂ HIỆN:

[Signature]

KTS. QUÁCH MẠNH TỬ

QUẢN LÝ KỸ THUẬT:

[Signature]

KS. LƯU ĐÌNH LUẬT

TÊN BẢN VẼ:

DRAWING TITLE:

MẶT ĐỨNG 1-4

HOÀN THÀNH:

NĂM 2025


DATE :

TỶ LỆ :
SCALE :

A3

SỐ HIỆU BẢN VẼ :
DRAWING NO :

KT-05

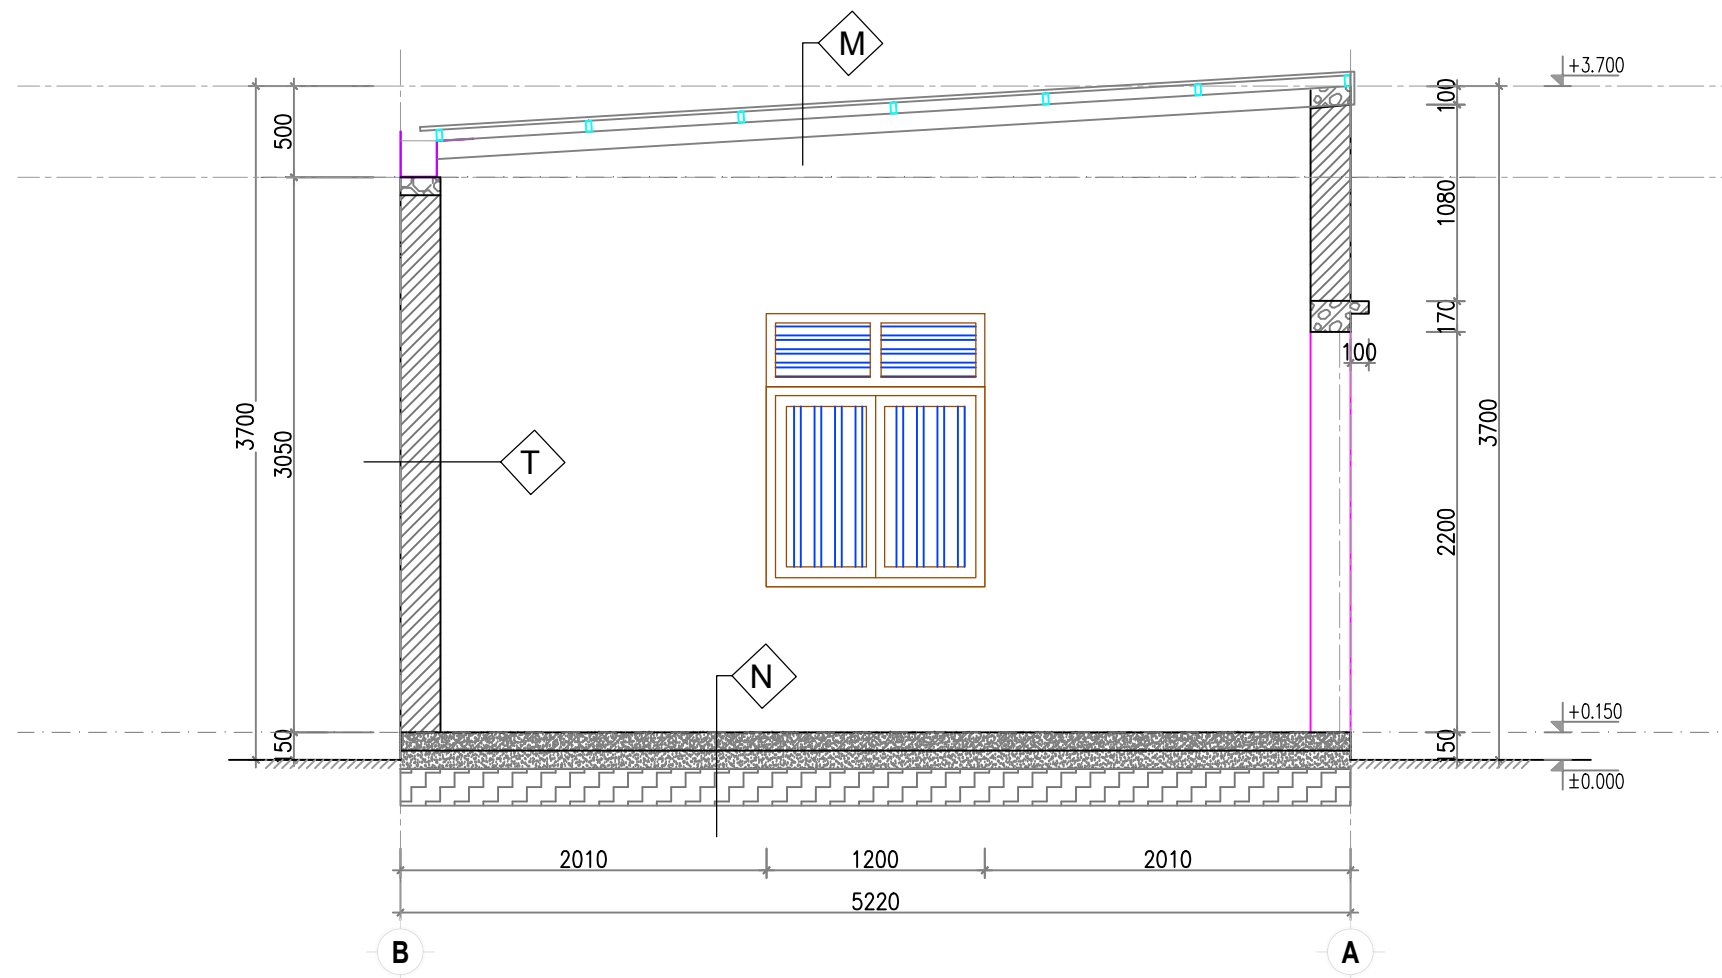

MẶT CẮT A-A

N

- VỮA XMCV #75 DÀY 15
- NỀN BÊ TÔNG ĐÁ 1X2, M100,DÀY 100MM
- CÁT ĐEN TƯỚI NƯỚC ĐẦM KỈ
- ĐẤT TỰ NHIÊN

T

- SƠN 1 LỚP LÓT, 2 LỚP PHỦ NGOÀI NHÀ
- LỚP VỮA TRÁT XM M75, DÀY 15MM
- TƯỜNG GẠCH XÂY ĐẤT SÉT NUNG, VXM M75
- LỚP VỮA TRÁT XM M75, DÀY 15MM
- SƠN 1 LỚP LÓT, 2 LỚP PHỦ NGOÀI NHÀ

M

- MÁI TÔN DÀY 0.45MM
- XÀ GỖ THÉP

HIỆU ĐÍNH			
LẦN	NGÀY	THIẾT KẾ	DUYỆT
1.			
2.			
3.			
CHỦ ĐẦU TƯ: CÔNG TY CỔ PHẦN KINH DOANH XĂNG DẦU VÀ XÂY DỰNG MIỀN BẮC			
CÔNG TRÌNH: DỰ ÁN ĐẦU TƯ XÂY DỰNG NHÀ MÁY THÉP MIỀN BẮC			
HẠNG MỤC: NHÀ TẬP KẾT RÁC THẢI (KÝ HIỆU (9) TRÊN BẢN VẼ TMB)			
ĐỊA ĐIỂM XÂY DỰNG: MỘT PHẦN LÔ A2 , KHU CÔNG NGHIỆP GIA LỄ, PHƯỜNG TRẦN LÝ, TỈNH HUNG YÊN			
CƠ QUAN THIẾT KẾ: ICM INCOMARK XÂY GIẢ TRÍ - DUNG NIỆM TIN CÔNG TY CỔ PHẦN XÂY DỰNG INCOMARK TRỤ SỞ: SỐ NHÀ 325, ĐƯỜNG NGÔ THỊ NHẠM, TỔ 22 PHƯỜNG TRẦN LÂM, TỈNH HUNG YÊN TEL : 0972.668.079			
GIÁM ĐỐC: KS. VŨ TIẾN DƯƠNG			
CHỦ NHIỆM : KTS. NGUYỄN THANH THỦY			
CHỦ TRÌ THIẾT KẾ: KTS. NGUYỄN THANH THỦY			
THIẾT KẾ - THỂ HIỆN: KTS. QUÁCH MẠNH TỬ			
QUẢN LÝ KỸ THUẬT: KS. LƯU ĐÌNH LUẬT			
TÊN BẢN VẼ: MẶT CẮT A-A		DRAWING TITLE:	
HOÀN THÀNH:		NĂM 2025	DATE :
TỶ LỆ : SCALE :	A3	SỐ HIỆU BẢN VẼ : DRAWING NO :	KT-06