


烤漆廠除塵塔設備風管與觀察架完工圖


Bản vẽ hoàn công ống gió và giá quan sát của thiết bị tháp lọc bụi tại nhà máy sơn.

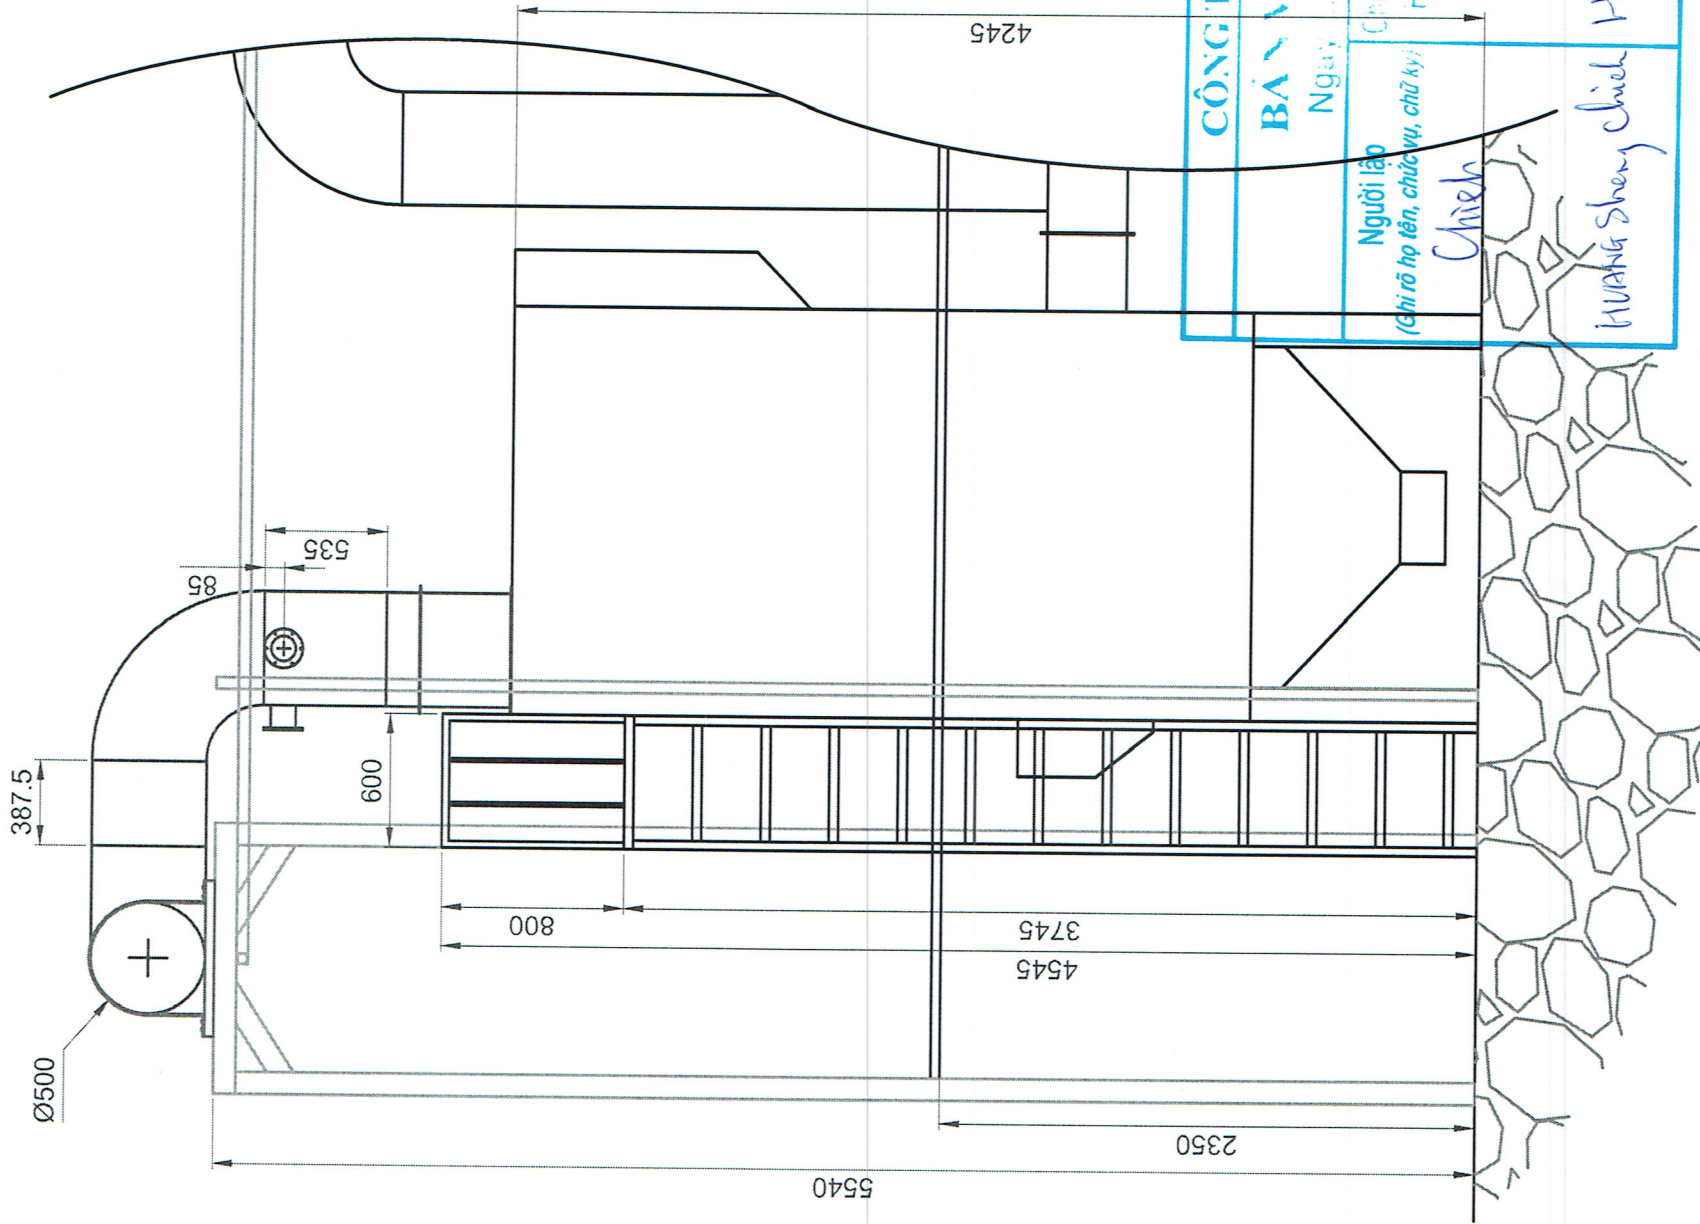

Ghi chú - Note:	
Chủ đầu tư - Owner:	CÔNG TY CỔ PHẦN CÔNG NGHIỆP NGŨ KIM FORTRESS VIỆT NAM
Dự án - Project:	ĐƯỜNG VÀ GIÁ QUAN SÁT CỦA THIẾT BỊ THÁP LỌC BỤI TẠI NHÀ MÁY SƠN.
Địa điểm - Place:	Lô B8+B9+B10, KCN Phúc Khánh, Phường Phú Khánh, Thành phố Thái Bình, Tỉnh Thái Bình, Việt Nam
Giai đoạn thiết kế - Design stage:	Hồ sơ thiết kế xin phép lắp đặt: Application for construction license
Cơ quan thiết kế - Design engineer:	CÔNG TY TNHH TÀI HSUN
Giám đốc - Director:	HSUN HUANG, PO HSUN
Chủ trì - Department manager:	HSUN HUANG, PO HSUN
Thiết kế Kiểm - Designer:	HUANG, SHENG CHIEH
Kiểm tra - Checker:	HSUN HUANG, PO HSUN
Bản vẽ - Drawing title:	ống gió và giá quan sát của thiết bị tháp lọc bụi tại nhà máy sơn.
Ký hiệu bản vẽ - Drawing no:	TS- FT-A-05
Tỷ lệ - Scale:	1:100
Hoàn thành Issue date :	2025




烤漆廠除塵塔設備風管與觀察架完工圖

Bản vẽ hoàn công ống gió và giá quan sát của thiết bị tháp lọc bụi tại nhà máy sơn.

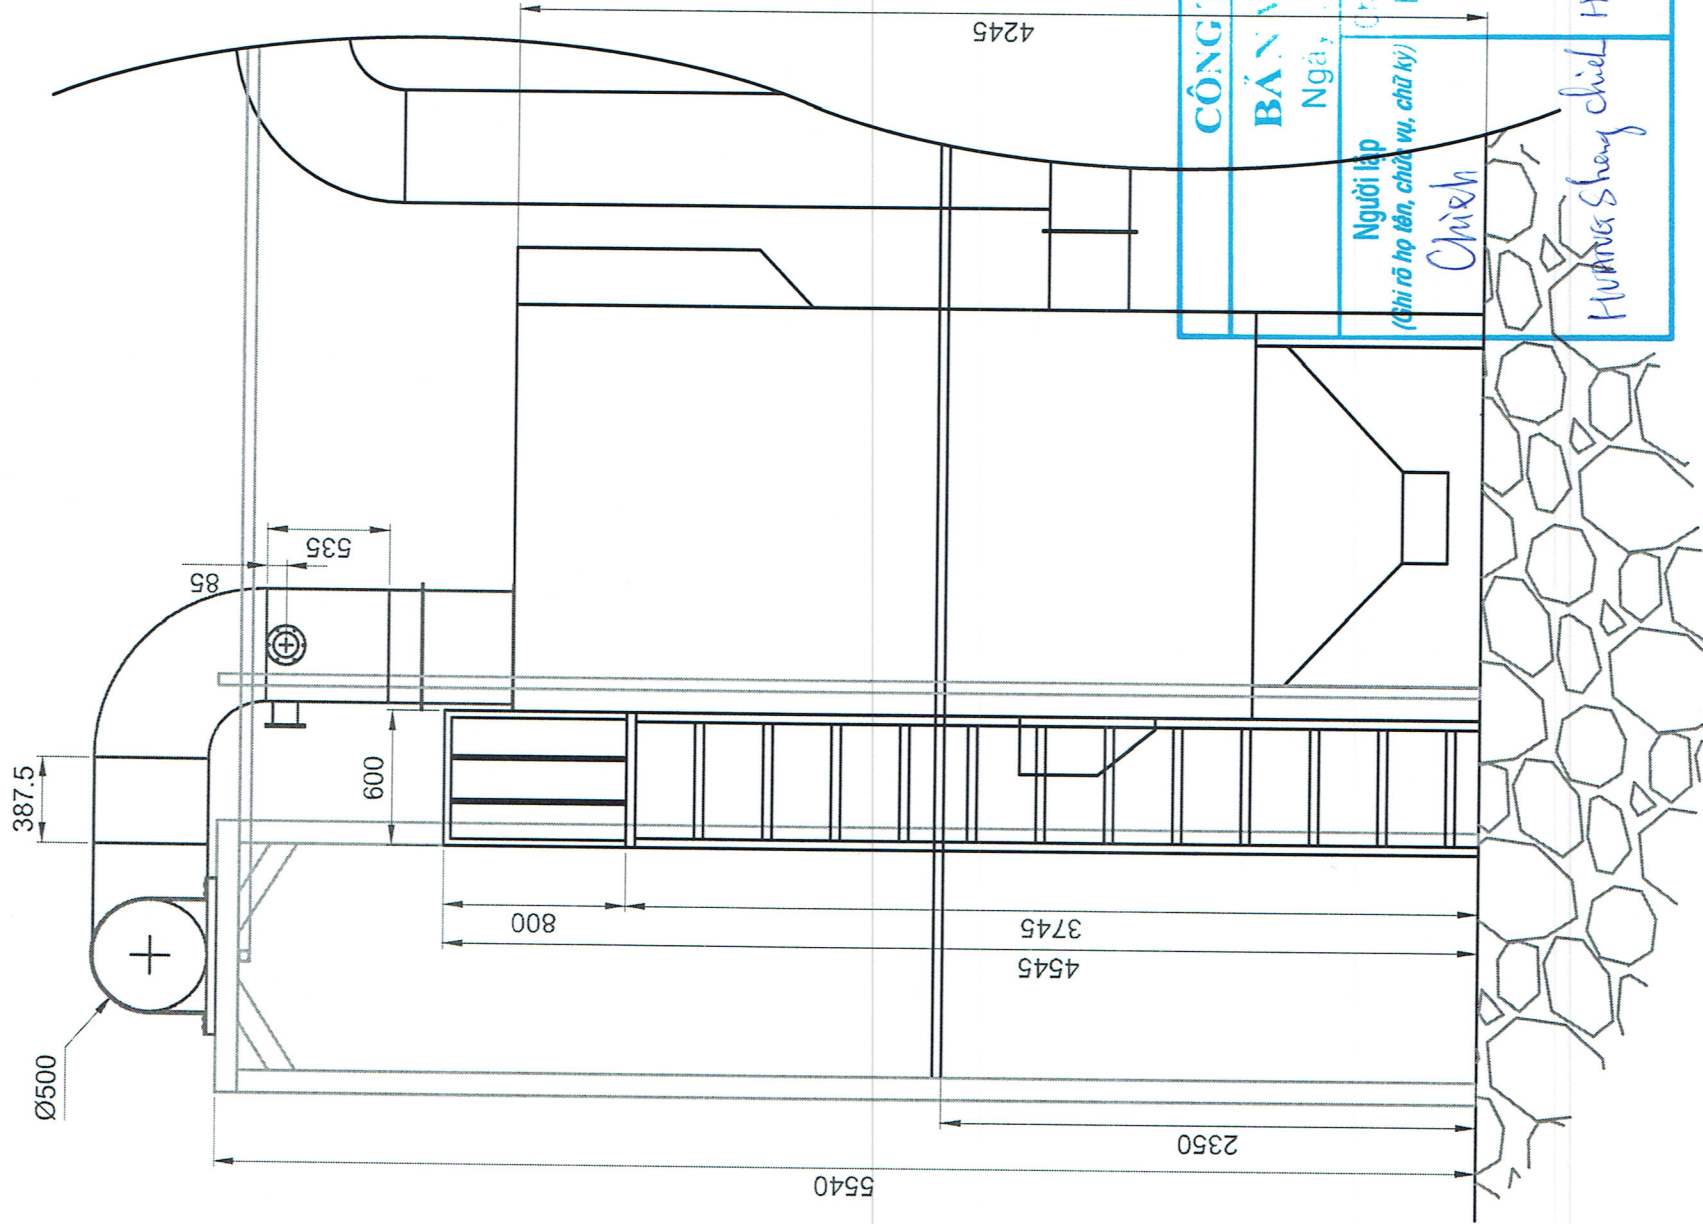

Ghi chú - Note:	
Chủ đầu tư - Owner:	
CÔNG TY CỔ PHẦN CÔNG NGHIỆP NGŨ KIM FORTRESS VIỆT NAM	
Dự án - Project:	
ống gió và giá quan sát của thiết bị tháp lọc bụi tại nhà máy sơn.	
Địa điểm - Place:	
Lô B8+B9+B10, KCN Phúc Khánh, Phường Phú Khánh, Thành phố Thái Bình, Tỉnh Thái Bình, Việt Nam	
Giai đoạn thiết kế - Design stage:	
Hồ sơ thiết kế xin phép lắp đặt: Application for comtnsction license	
Cơ quan thiết kế - Design engineer:	
CÔNG TY TNHH TÀI HSUN	
Giám đốc - Director:	
HSUN HUANG, PO HSUN	
Chủ trì - Department manager:	
HSUN HUANG, PO HSUN	
Thiết kế Kiểm - Designer:	
HUANG, SHENG CHIEH	
Kiểm tra - Checker:	
HSUN HUANG, PO HSUN	
Bản vẽ - Drawing title:	
ống gió và giá quan sát của thiết bị tháp lọc bụi tại nhà máy sơn.	
Ký hiệu bản vẽ - Drawing no:	
TS- FT-A-05	
Tỷ lệ - Scale:	1:100
Hoàn thành Issue dete :	2025

BẢN VẼ HOÀN CÔNG HỆ THỐNG XLKT MẠ

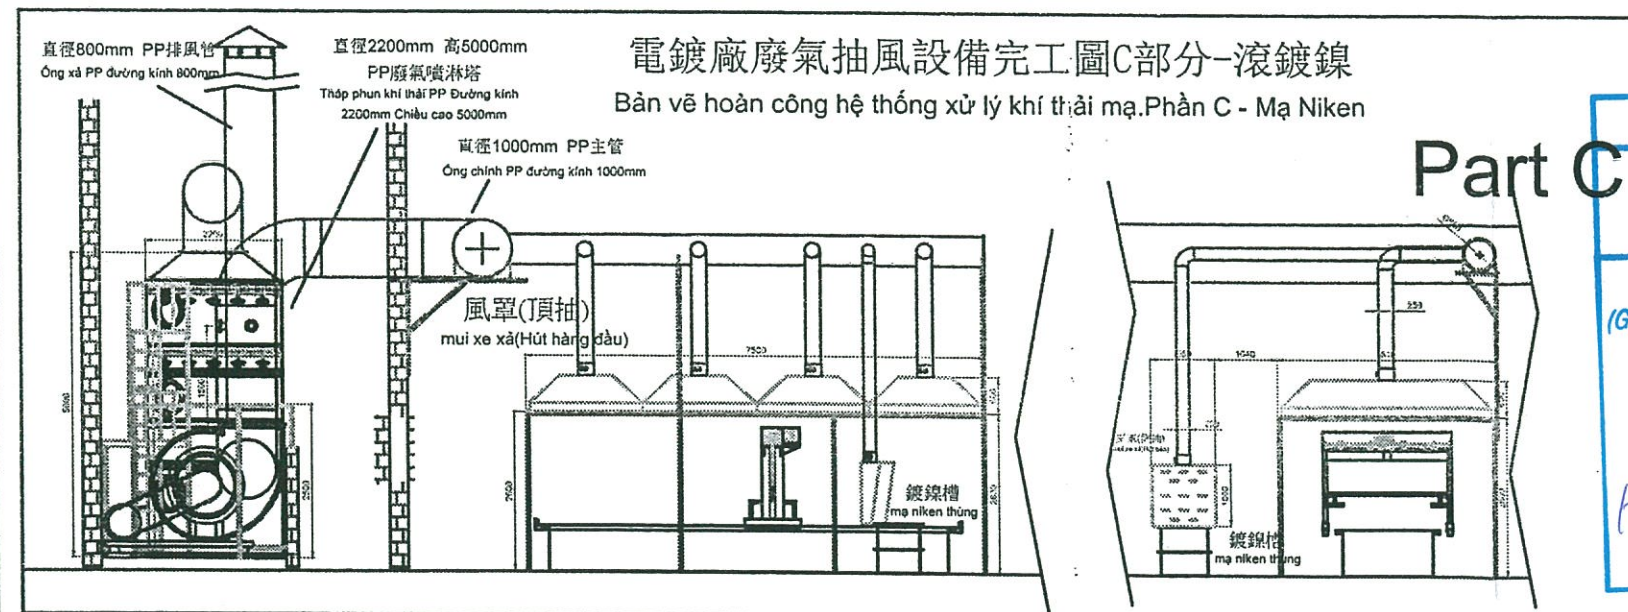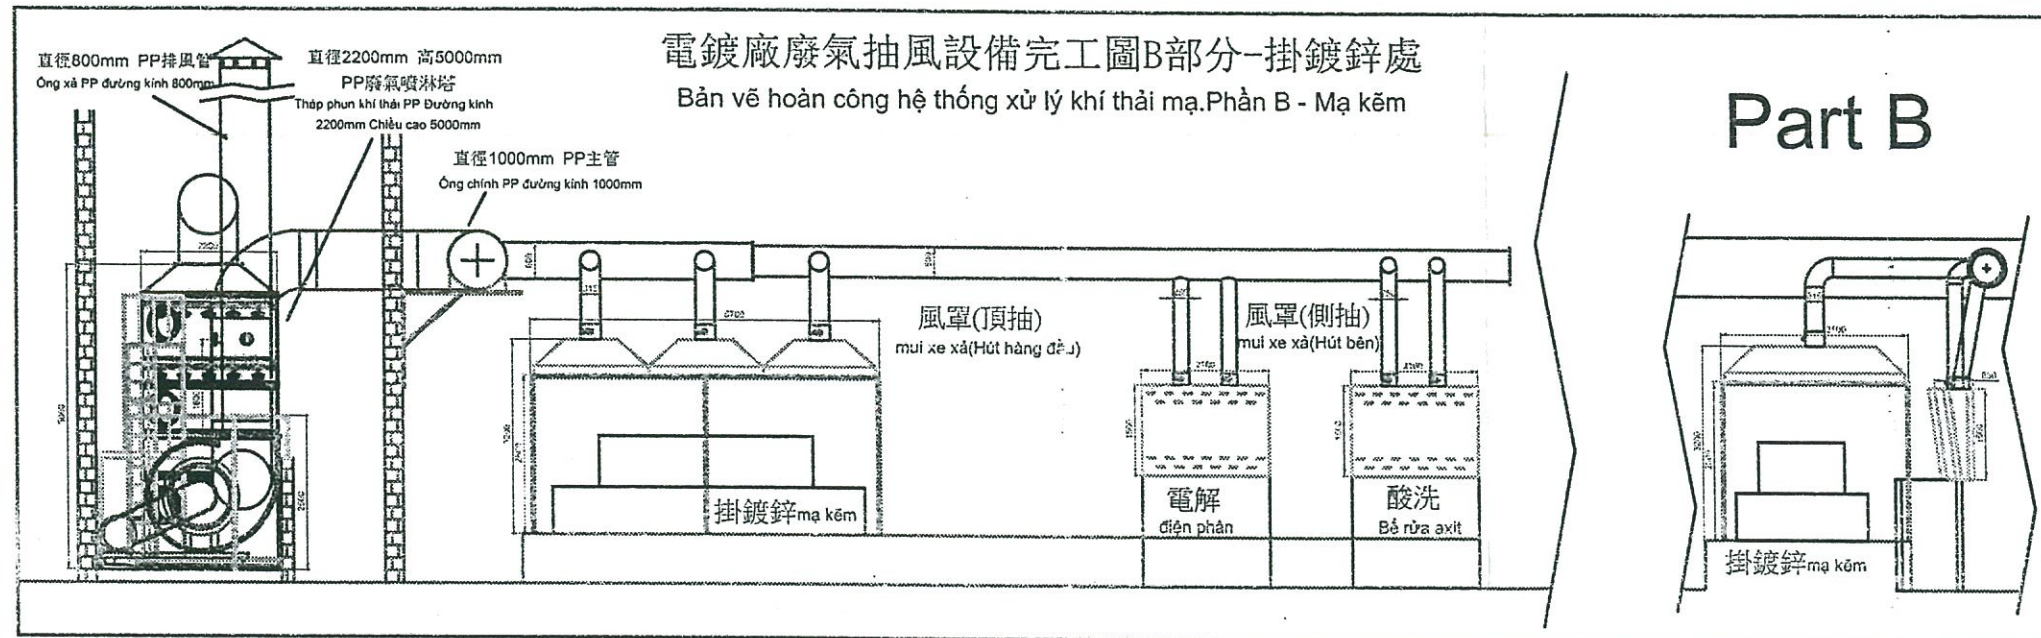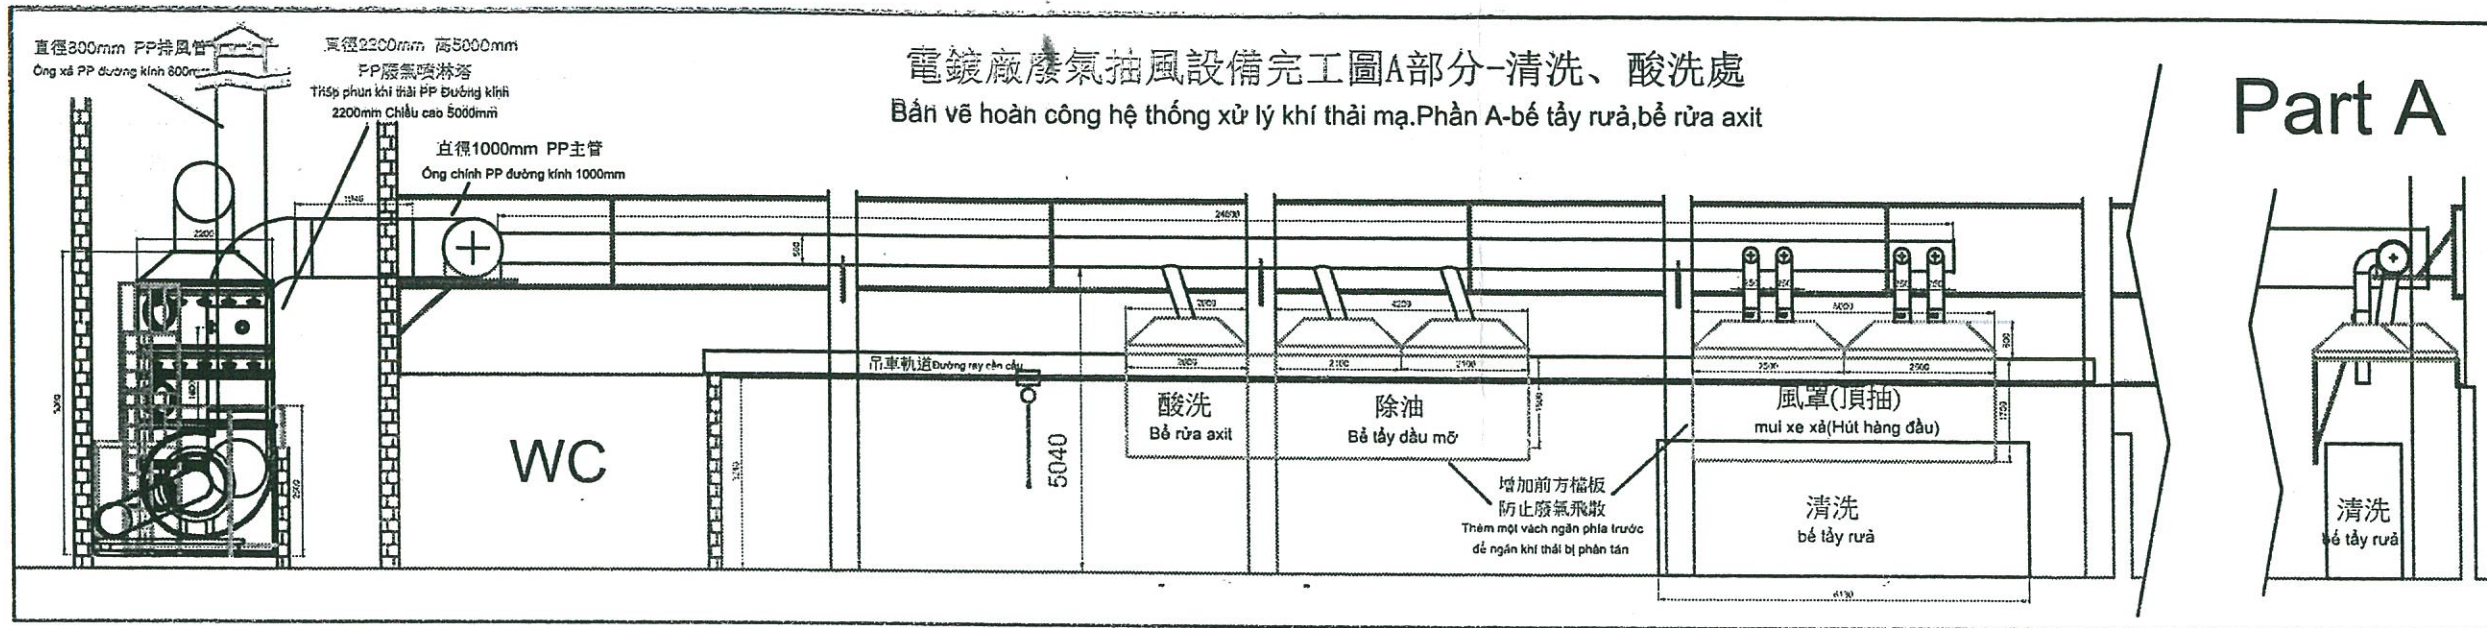

CÔNG TY TNHH TÀI HSUN

BẢN VẼ HOÀN CÔNG

Ngày.....tháng.....năm 20.....

Người lập (Ghi rõ họ tên, chức vụ, chữ ký)	Chỉ huy trưởng công trình Hoặc giám đốc dự án (Ghi rõ họ tên, chữ ký)	Tư vấn giám sát trưởng (Ghi rõ họ tên, chức vụ, chữ ký)
Chieh HUANG Sheng Chieh	Chieh HUANG Sheng Chieh	

Ghi chú - Note:

Chủ đầu tư - Owner:
CÔNG TY CỔ PHẦN CÔNG NGHIỆP NGŨ KIM FORTRESS VIỆT NAM

Dự án - Project:
Hệ thống xử lý khí thải mạ

Địa điểm - Place:
Lô B8+B9+B10, KCN Phúc Khánh, Phường Phú Khánh, Thành phố Thái Bình, Tỉnh Thái Bình, Việt Nam

Giai đoạn thiết kế - Design stage:
Hồ sơ thiết kế xin phép lắp đặt: Application for construction license

Cơ quan thiết kế - Design engineer:
CÔNG TY TNHH TÀI HSUN

Giám đốc - Director:
HSUN
HUANG, PO HSUN

Chủ trì - Department manager:
HSUN
HUANG, PO HSUN

Thiết kế Kiểm - Designer:
Chieh
HUANG, SHENG CHIEH

Kiểm tra - Checker:
HUANG, PO HSUN


Bản vẽ - Drawing title:
Bản vẽ hoàn công hệ thống xử lý khí thải mạ - Mặt trước

Ký hiệu bản vẽ - Drawing no:
TS- FT-A-01

Tỷ lệ - Scale:
1:100

Hoàn thành
Issue date:
2025

電鍍廠廢氣抽風設備完工圖 Bản vẽ hoàn công hệ thống xử lý khí thải mạ.

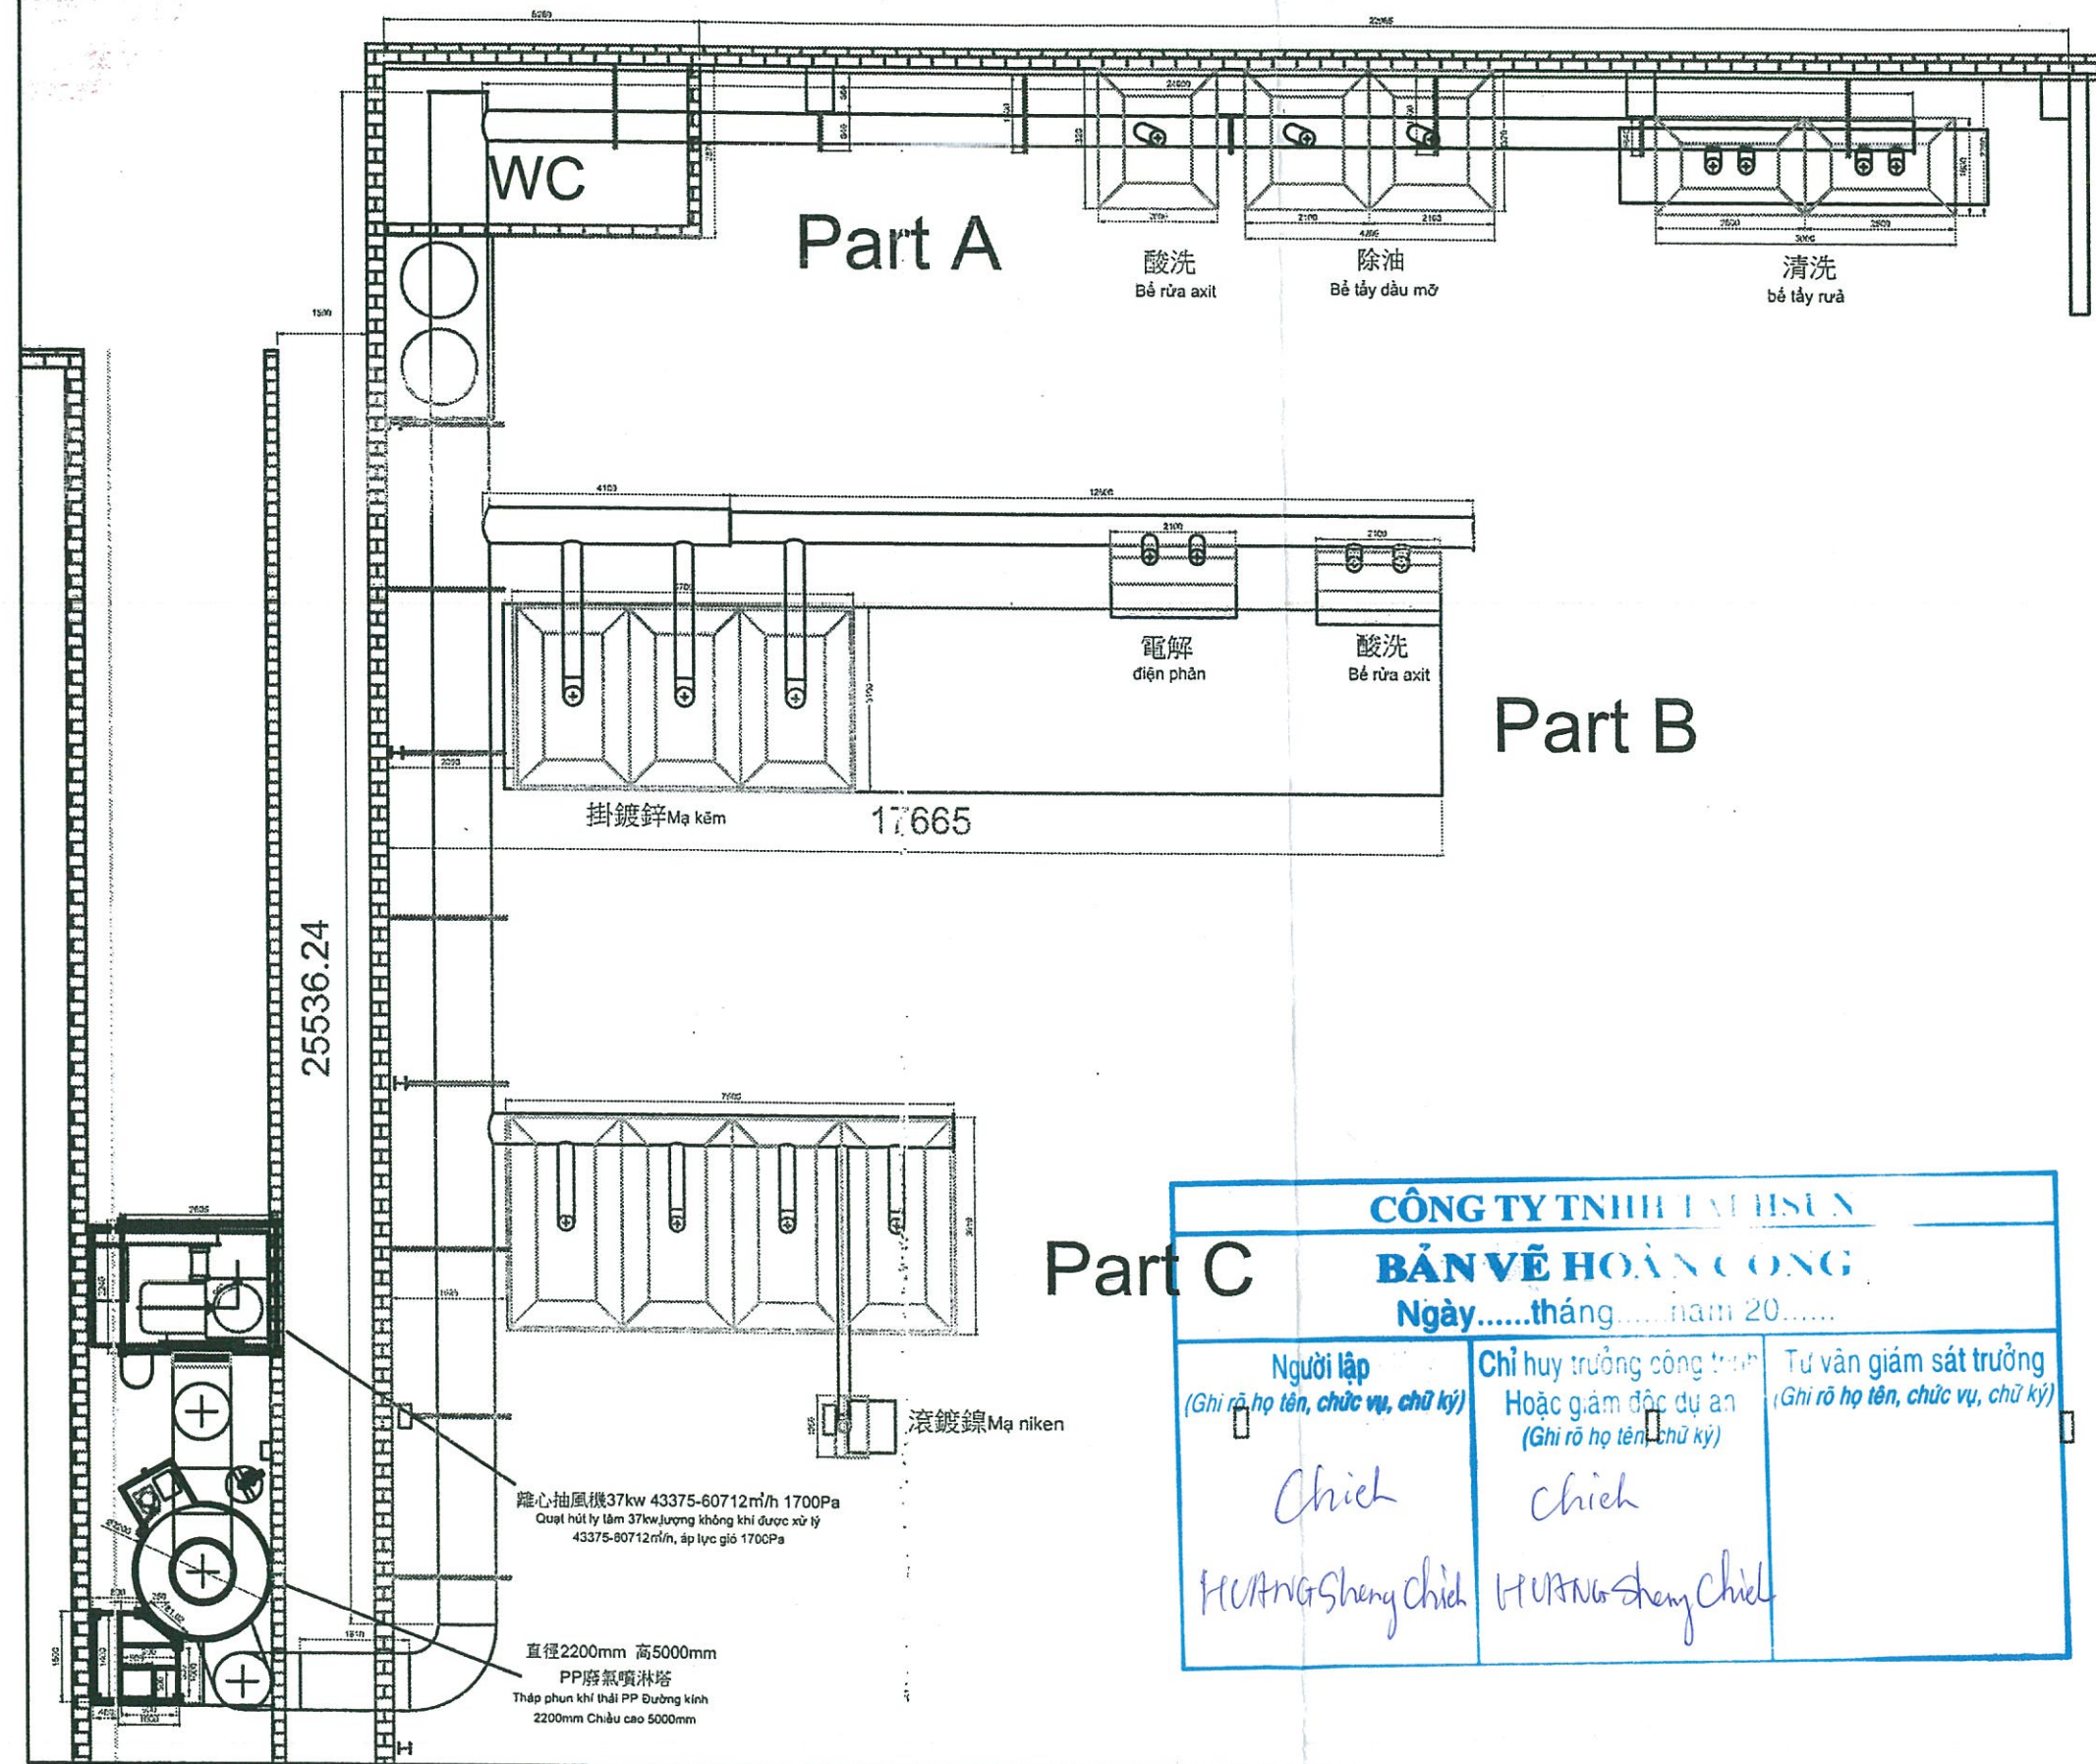

CÔNG TY TNHH TÀI HSUN		
BẢN VẼ HOÀN CÔNG		
Ngày.....tháng.....năm 20.....		
Người lập (Ghi rõ họ tên, chức vụ, chữ ký) Chích HUANG Sheng Chieh	Chỉ huy trưởng công trình Hoặc giám đốc dự án (Ghi rõ họ tên, chữ ký) Chích HUANG Sheng Chieh	Tư vấn giám sát trưởng (Ghi rõ họ tên, chức vụ, chữ ký)

Ghi chú - Note:

Chủ đầu tư - Owner:
CÔNG TY CỔ PHẦN CÔNG NGHIỆP
NGŨ KIM FORTRESS VIỆT NAM

Dự án - Project:
Hệ thống xử lý khí thải mạ

Địa điểm - Place:
Lô B8+B9+B10, KCN Phúc Khánh,
Phường Phú Khánh, Thành phố Thái Bình,
Tỉnh Thái Bình, Việt Nam

Giai đoạn thiết kế - Design stage:
Hồ sơ thiết kế xin phép lắp đặt:
Application for
construction license

Cơ quan thiết kế - Design engineer:

CONG TY TNHH TAI HSUN

Giám đốc - Director:

HSUN
HUANG, PO HSUN

Chủ trì - Department manager:

HSUN
HUANG, PO HSUN

Thiết kế Kiểm - Designer:

Chích
HUANG, SHENG CHIEH

Kiểm tra - Checker:
HUANG, PO HSUN

Bản vẽ - Drawing title:
Bản vẽ hoàn công hệ thống xử lý
khí thải mạ ,Nhìn từ trên cao


Ký hiệu bản vẽ - Drawing no:

TS- FT-A-02


Tỷ lệ - Scale: 1:100

Hoàn thành
Issue date: 2025

PRODUCED BY AN AUTODESK EDUCATIONAL PRODUCT

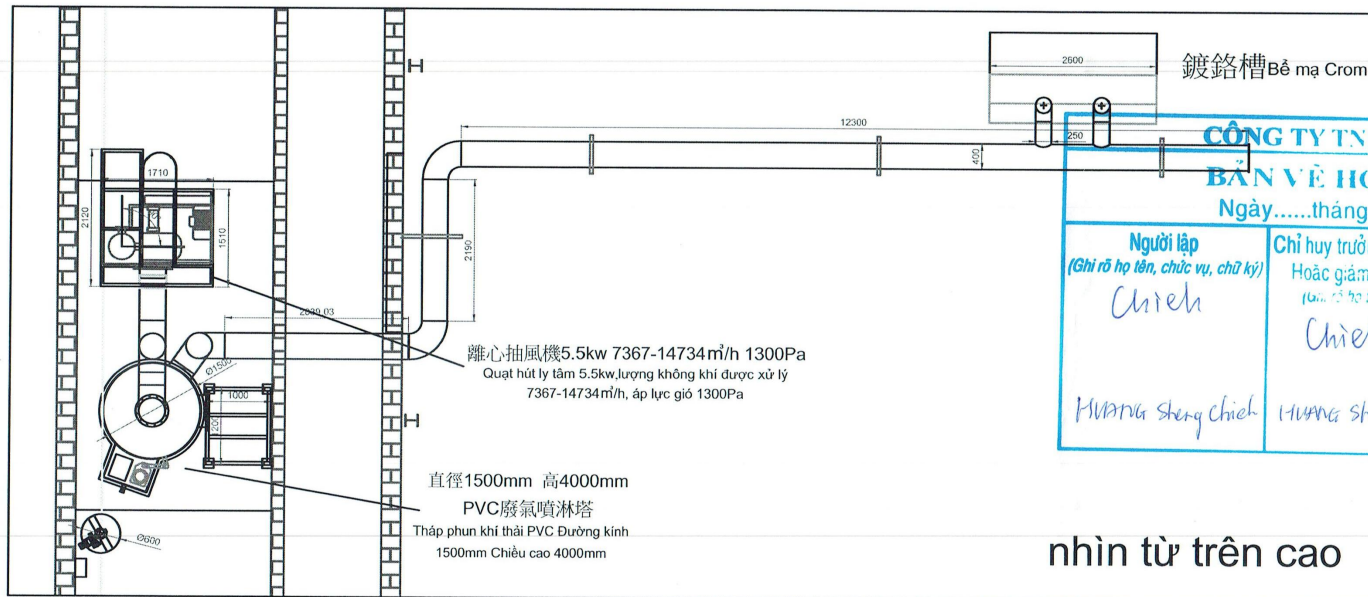

nhìn từ trên cao

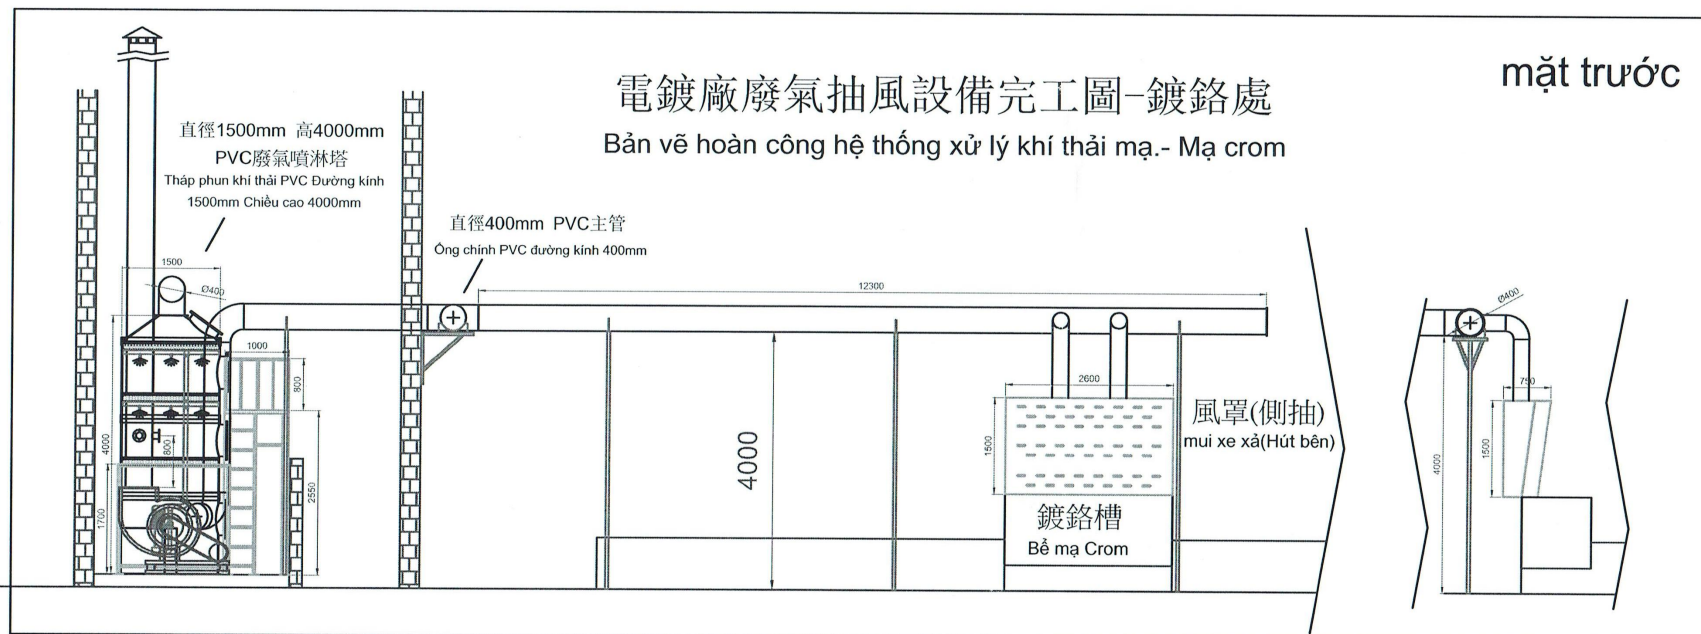


Ghi chú - Note:	
Chủ đầu tư - Owner:	
CÔNG TY CỔ PHẦN CÔNG NGHIỆP NGŨ KIM FORTRESS VIỆT NAM	
Dự án - Project:	
Hệ thống xử lý khí thải mạ	
Địa điểm - Place:	
Lô B8+B9+B10, KCN Phúc Khánh, Phường Phú Khánh, Thành phố Thái Bình, Tỉnh Thái Bình, Việt Nam	
Giai đoạn thiết kế - Design stage:	
Hồ sơ thiết kế xin phép lắp đặt: Application for construction license	
Cơ quan thiết kế - Design engineer:	
Giám đốc - Director:	
Hsvn HUANG, PO HSUN	
Chủ trì - Department manager:	
Hsvn HUANG, PO HSUN	
Thiết kế Kiểm - Designer:	
Chieh HUANG, SHENG CHIEH	
Kiểm tra - Checker:	
Hsvn HUANG, PO HSUN	
Bản vẽ - Drawing title:	
Bản vẽ hoàn công hệ thống xử lý khí thải mạ - Mạ Crom	
Ký hiệu bản vẽ - Drawing no:	
TS- FT-A-03	
Tỷ lệ - Scale:	1:100
Hoàn thành Issue date :	2025

PRODUCED BY AN AUTODESK EDUCATIONAL PRODUCT

BẢN VẼ HOÀN CÔNG HỆ THỐNG XLKT Lò Đốt Múc

熱解爐廢氣噴淋設備完工圖

Bản vẽ hoàn công hệ thống xử lý khí thải Lò đốt rác sơn


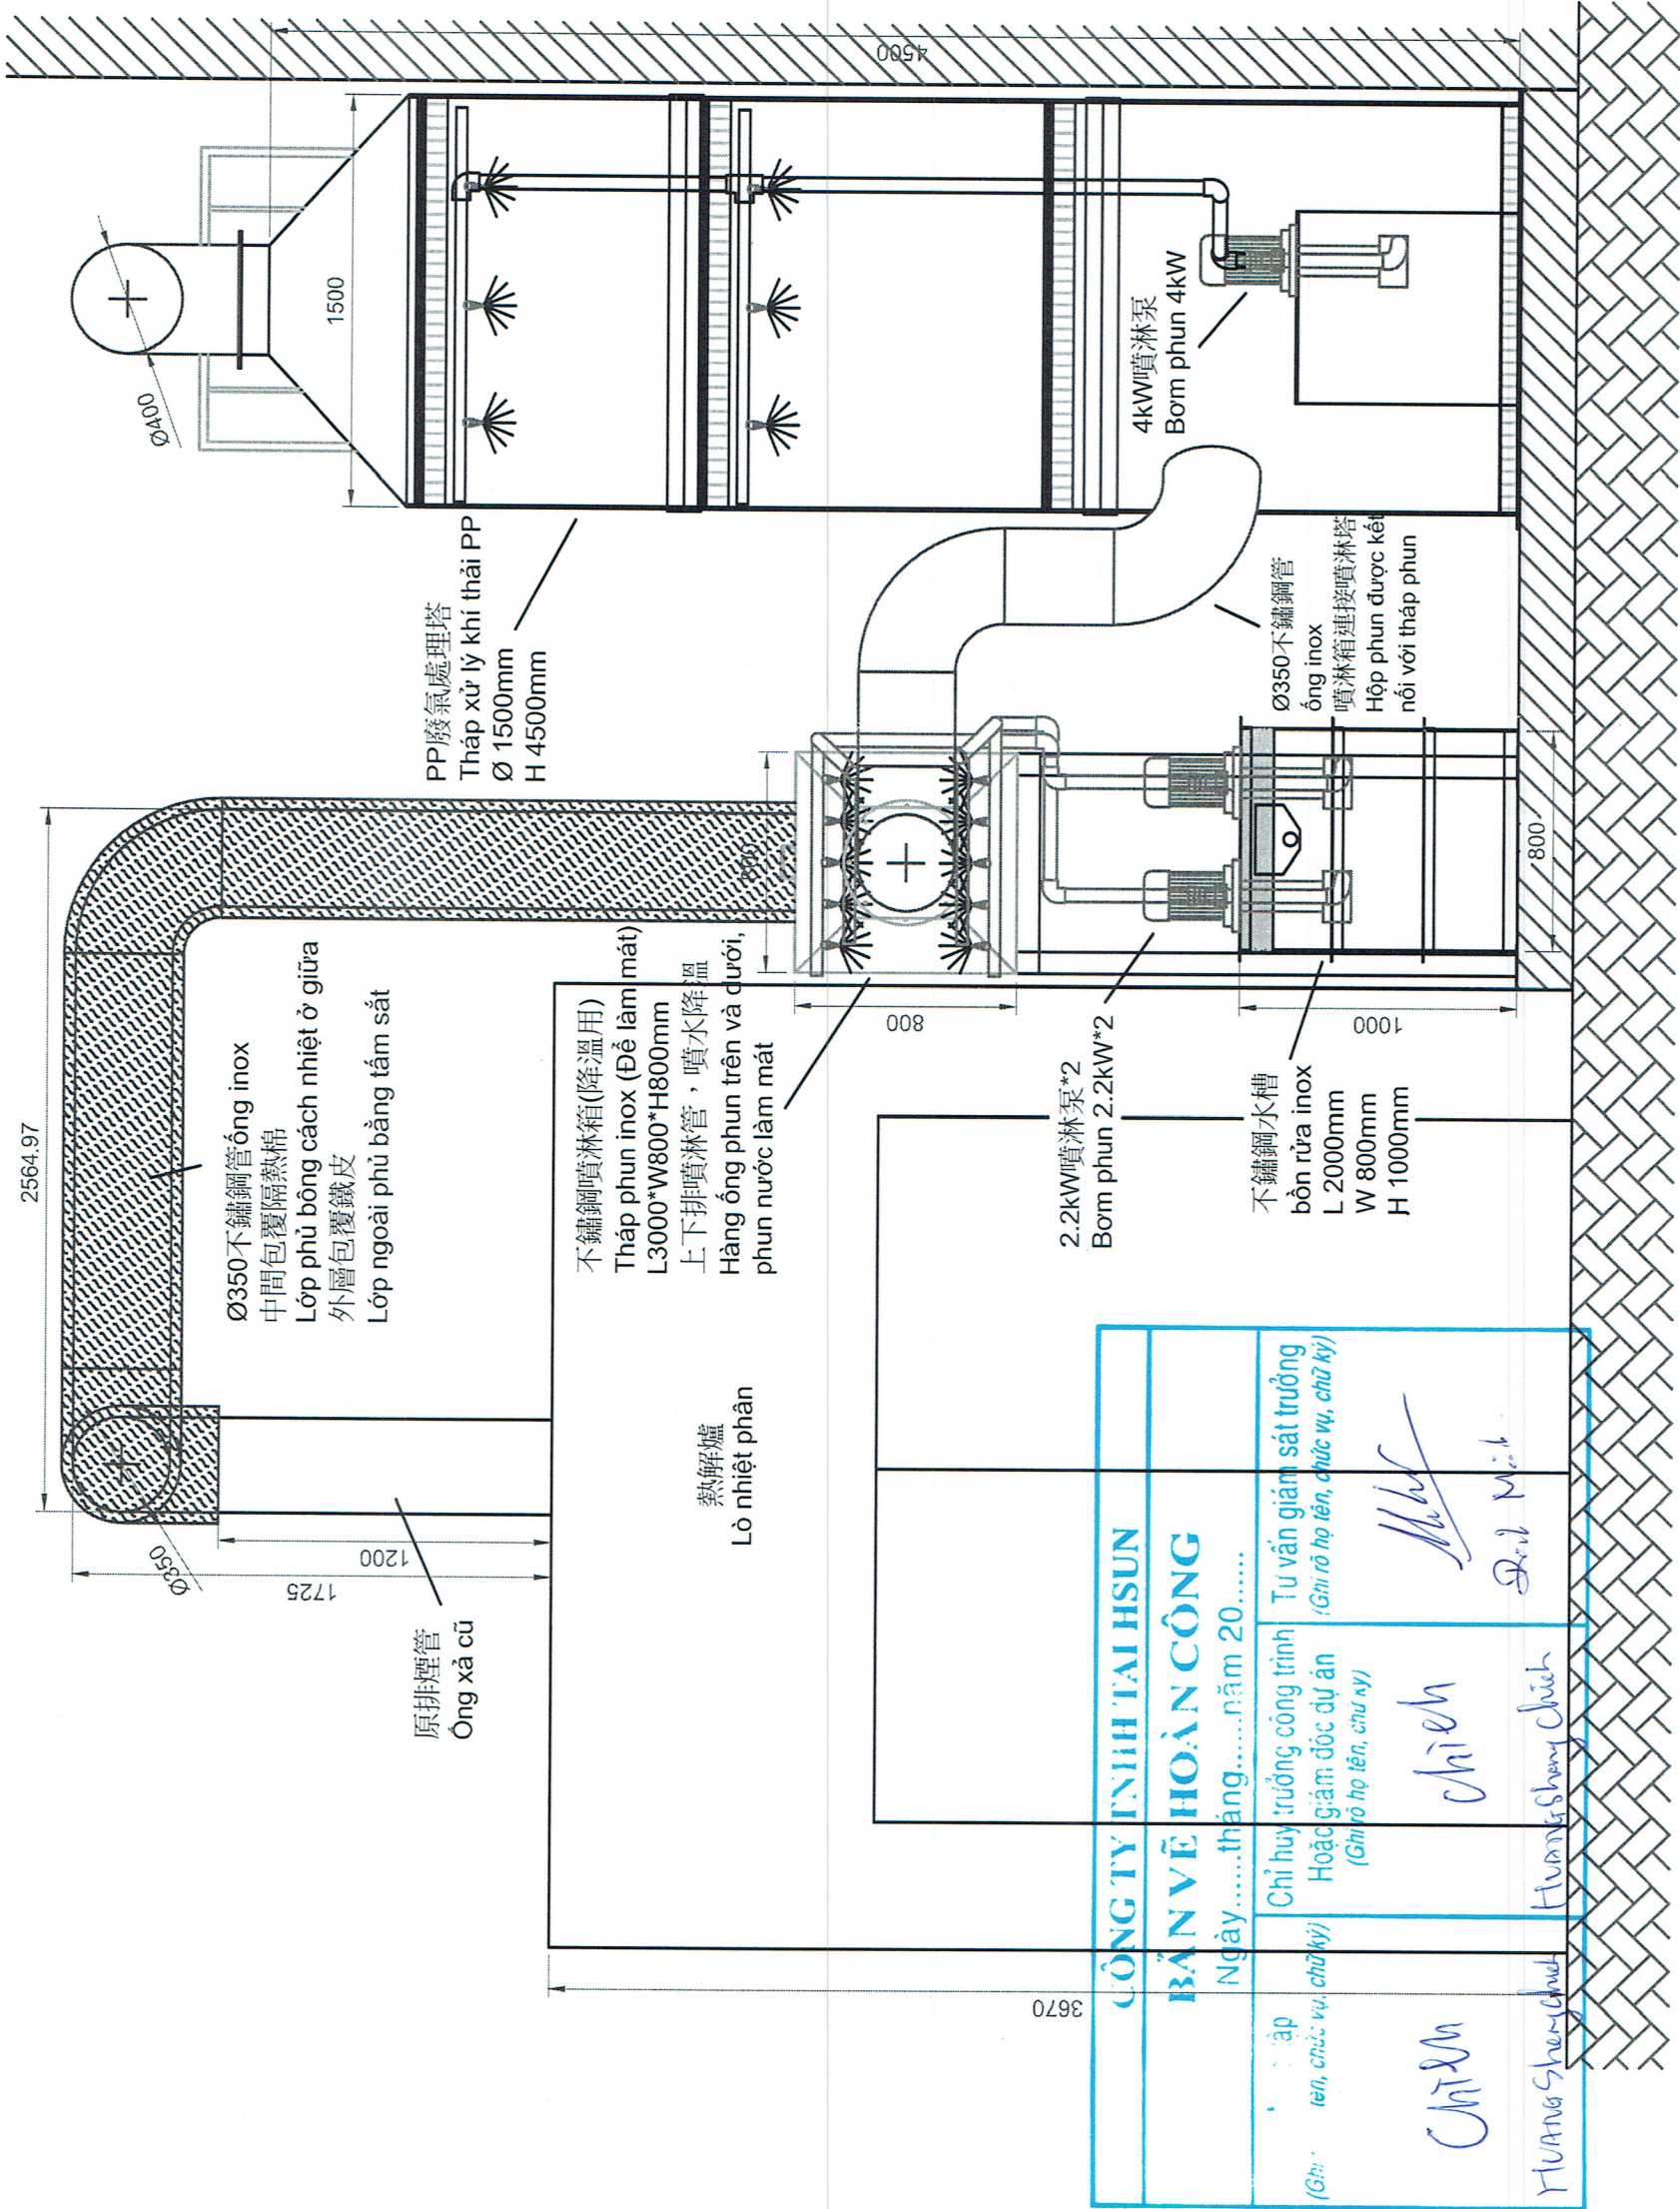


Ghi chú - Note:	
Chủ đầu tư	CÔNG TY CỔ PHẦN CÔNG NGHIỆP NGŨ KIM FOR FRESH VIET NAM
Dự án - Project	Hệ thống xử lý khí thải Lò đốt rác sơn
Địa điểm - Place:	Lô B8+B9+B10, KCN Phúc Khánh, Phường Phú Khánh, Thành phố Thái Bình, Tỉnh Thái Bình, Việt Nam
Giai đoạn thiết kế - Design stage:	Hồ sơ thiết kế xin phép lắp đặt: Application for cominsction license
Cơ quan thiết kế - Design engineer:	CÔNG TY TNHH TÀI HSUN
Giám đốc - Director:	HUANG, PO HSUN
Chủ trì - Department manager:	HUANG, PO HSUN
Thiết kế Kiểm - Designer:	HUANG, SHENG CHIEH
Kiểm tra - Checker:	HUANG, PO HSUN
Bản vẽ - Drawing title:	Bản vẽ hoàn công hệ thống xử lý khí thải Lò đốt rác sơn - Nhìn từ mặt trước
Ký hiệu bản vẽ - Drawing no:	TS- FT-A-02
Tỷ lệ - Scale:	1:100
Hoàn thành Issue date :	2025

熱解爐廢氣噴淋設備完工圖

Bản vẽ hoàn công hệ thống xử lý khí thải Lò đốt rác sỡ

CÔNG TY TNHH TÀI HSUN		
BẢN VẼ HOÀN CÔNG		
Ngày.....tháng.....năm 20.....		
Người lập (Ghi rõ họ tên, chức vụ, chữ ký)	Chỉ huy trưởng công trình Hoặc giám đốc dự án (Ghi rõ họ tên, chức vụ, chữ ký)	Tư vấn giám sát trưởng (Ghi rõ họ tên, chức vụ, chữ ký)
Chieh	Chieh	
Huang Sheng Chieh Huang Sheng Chieh		

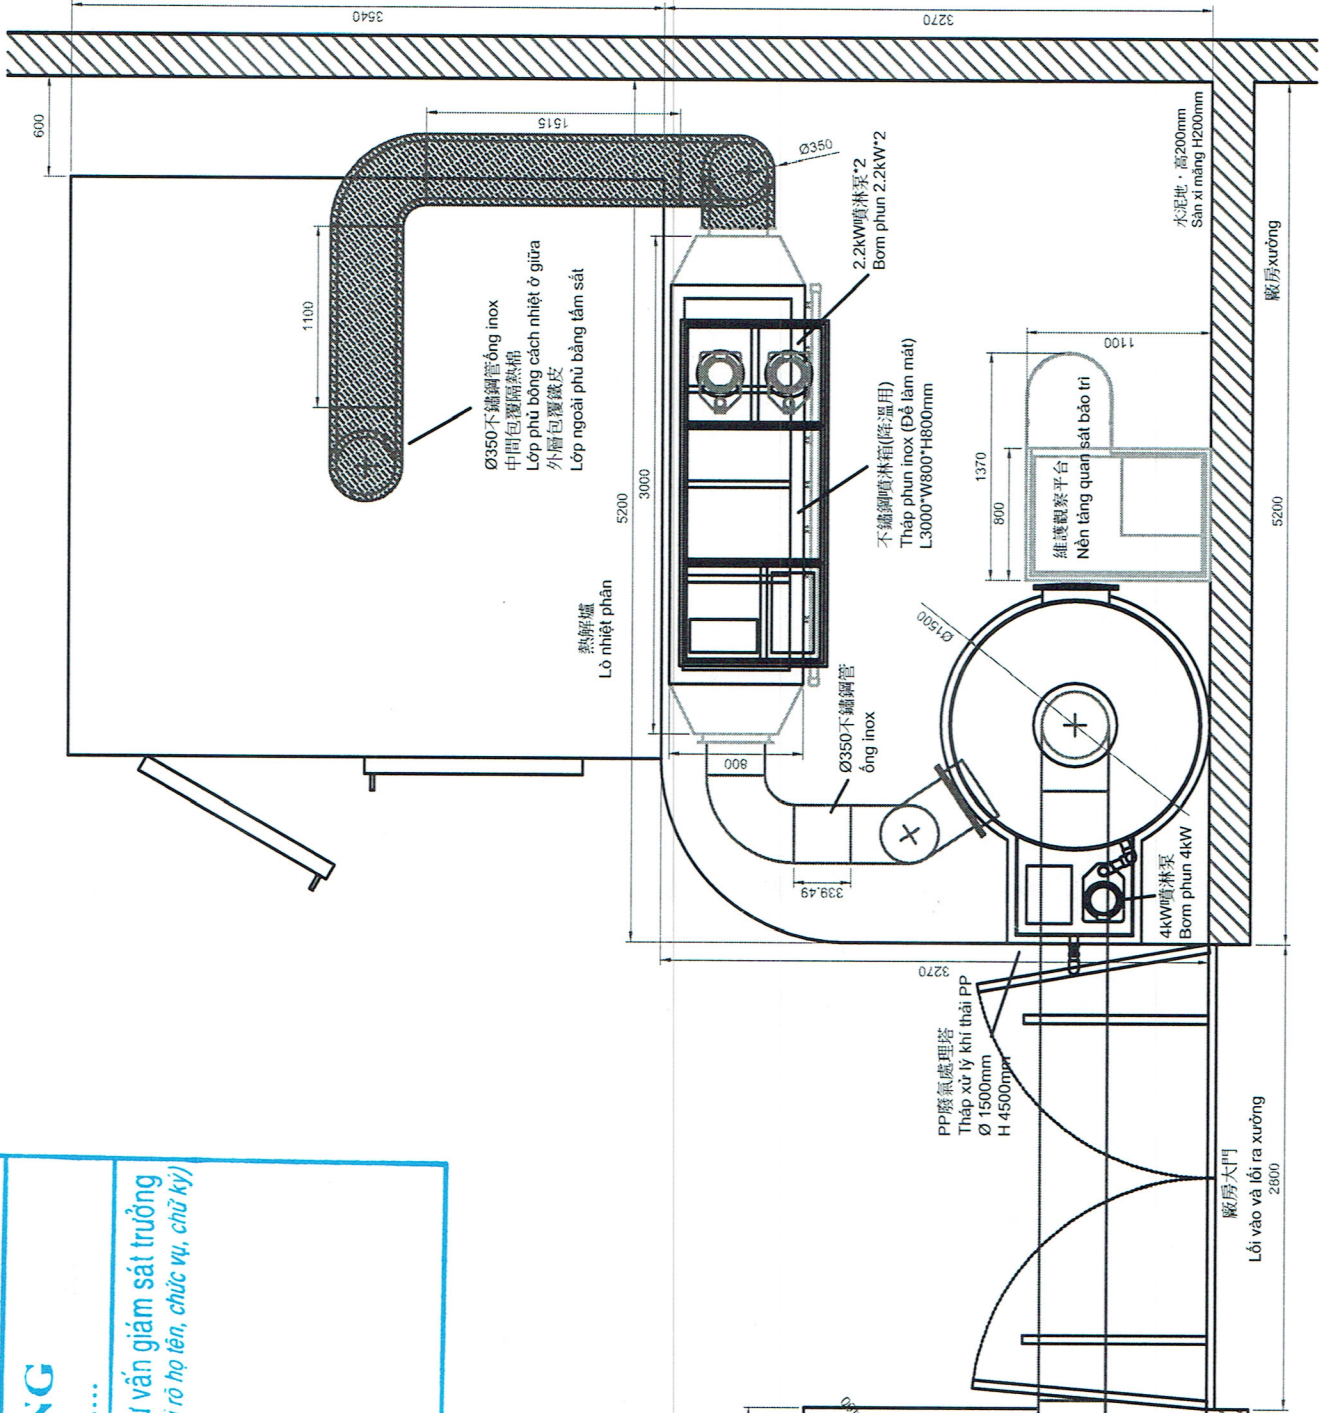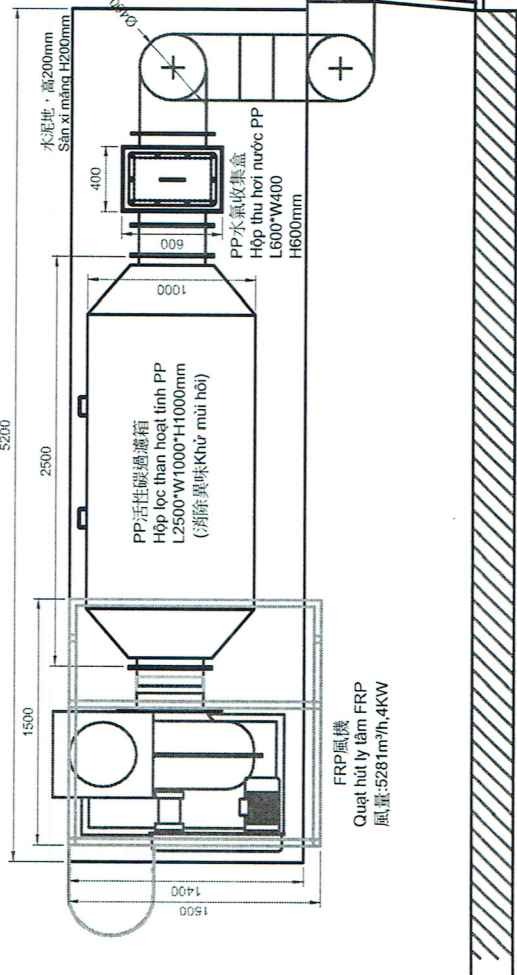


Ghi chú - Note:	
Chủ đầu tư - Owner:	
CÔNG TY CỔ PHẦN CÔNG NGHIỆP NGŨ KIM FORTRESS VIỆT NAM	
Dự án - Project:	
Hệ thống xử lý khí thải Lò đốt rác sỡ	
Địa điểm - Place:	
Lô B8+B9+B10, KCN Phúc Khánh, Phường Phú Khánh, Thành phố Thái Bình, Tỉnh Thái Bình, Việt Nam	
Giai đoạn thiết kế - Design stage:	
Hồ sơ thiết kế xin phép lắp đặt: Application for comtnsction license	
Cơ quan thiết kế - Design engineer:	
CÔNG TY TNHH TÀI HSUN	
Giám đốc - Director:	
H-SUN	
HUANG, PO HSUN	
Chủ trì - Department manager:	
H-SUN	
HUANG, PO HSUN	
Thiết kế Kiểm - Designer:	
Chieh	
HUANG, SHENG CHIEH	
Kiểm tra - Checker:	
HUANG, PO HSUN	
Bản vẽ - Drawing title:	
Bản vẽ hoàn công hệ thống xử lý khí thải Lò đốt rác sỡ - Nhìn từ mặt trước	
Ký hiệu bản vẽ - Drawing no:	
TS- FT-A-02	
Tỷ lệ - Scale:	1:100
Hoàn thành Issue date :	2025

热解爐廢氣噴淋設備完工圖

Bản vẽ hoàn công hệ thống xử lý khí thải Lò đốt rác thải

CÔNG TY TNHH TAI HSUN			
BẢN VẼ HOÀN CÔNG			
Ngàytháng.....năm 20.....			
Người lập <i>Chỉ rõ họ tên, chức vụ, chữ ký</i> <i>Chien</i>	Chỉ huy trưởng công trình Hoặc giám đốc dự án <i>(Chỉ rõ họ tên, chữ ký)</i> <i>Chien</i>	Tư vấn giám sát trưởng <i>(Chỉ rõ họ tên, chức vụ, chữ ký)</i> <i>Minh</i>	<i>Đ.L. Minh Tân</i>

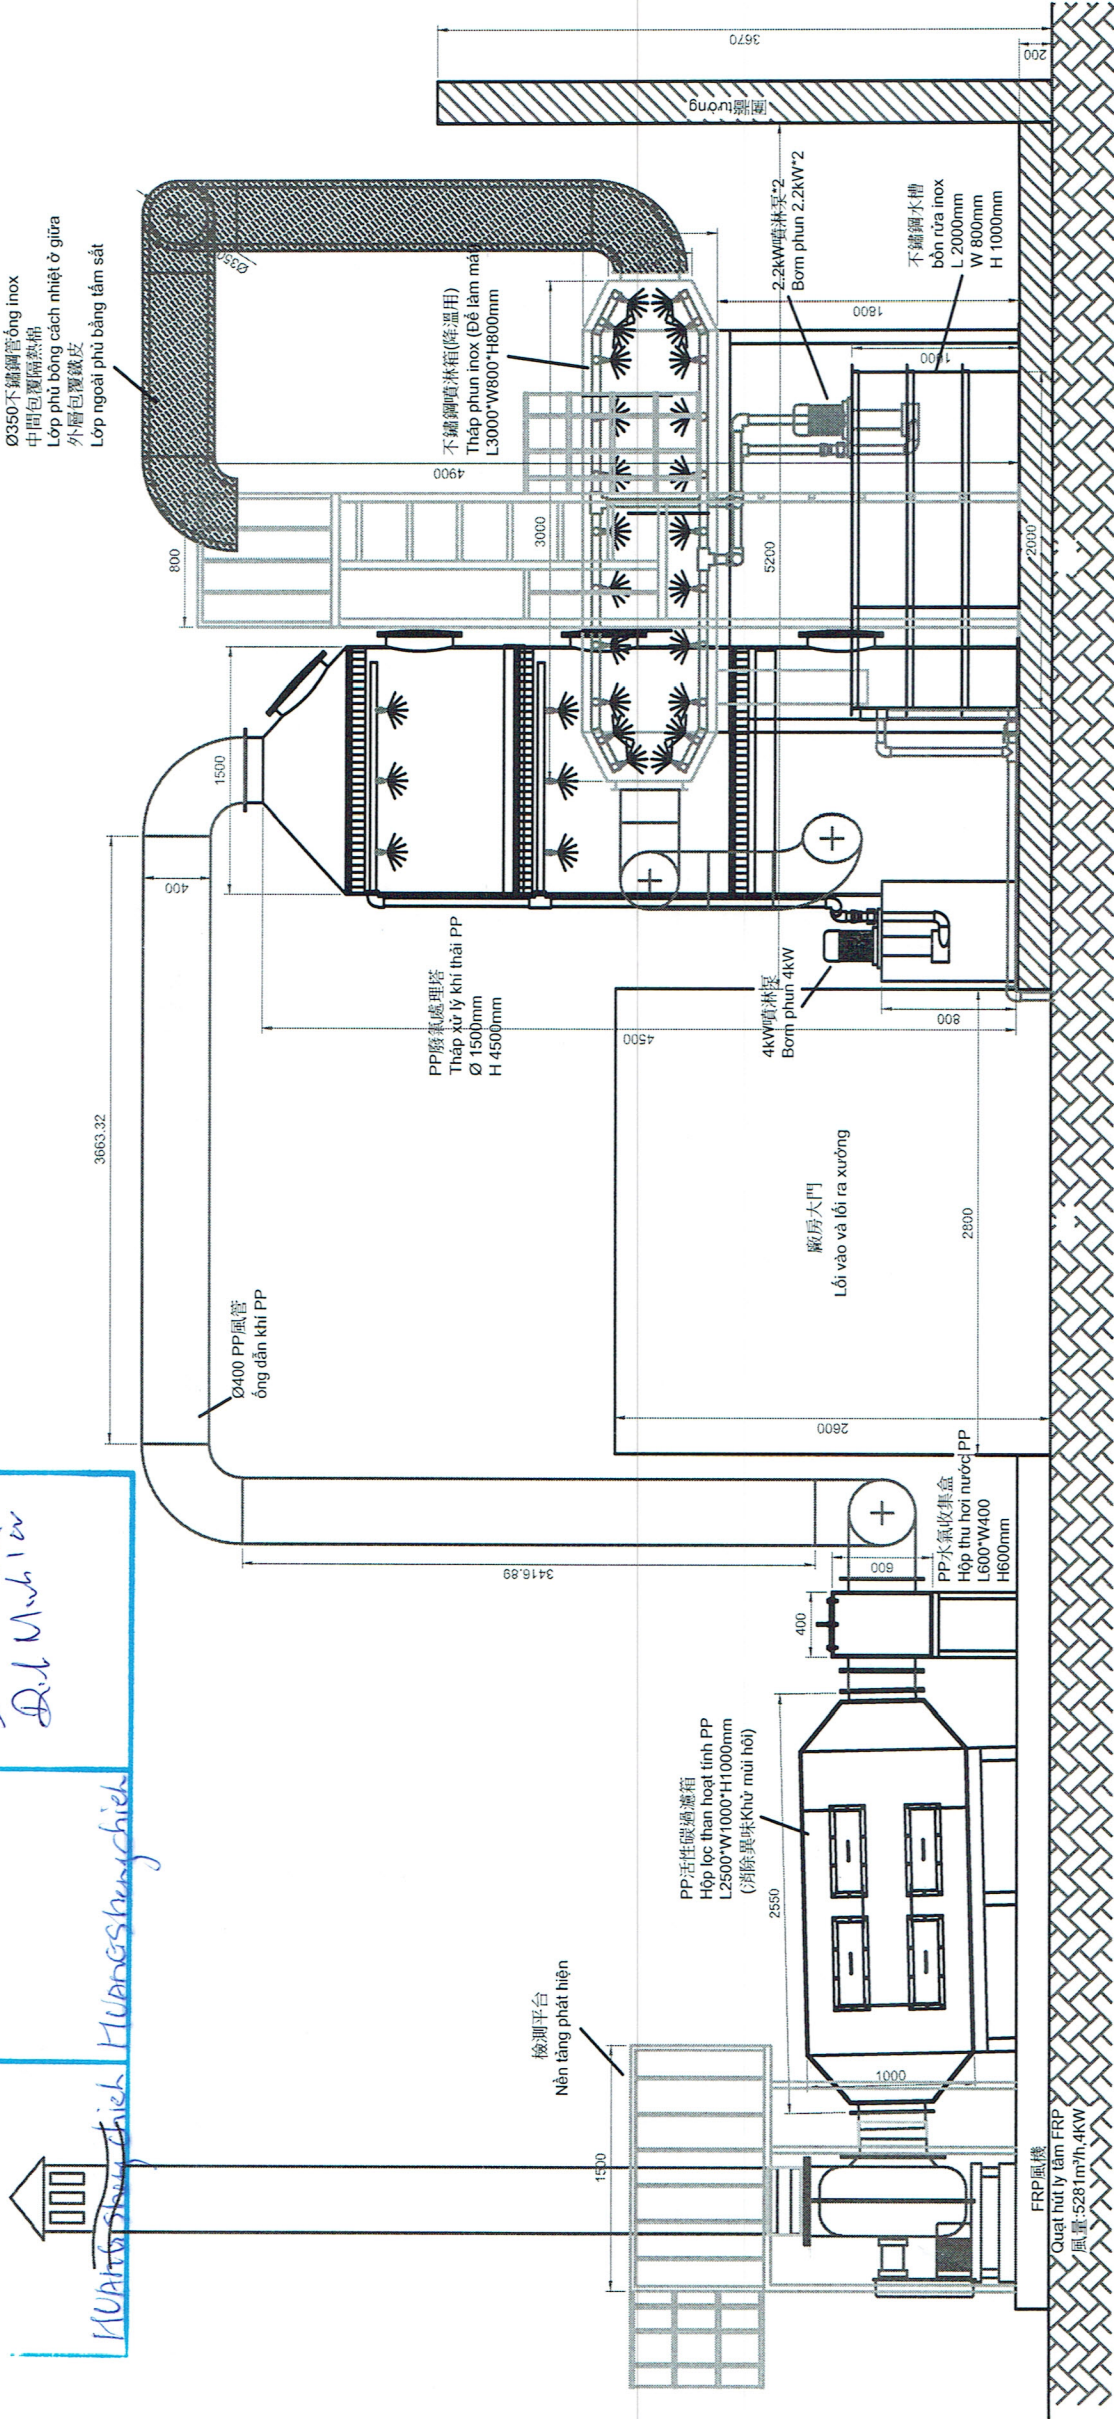

Ghi chú - Note:	
Chủ đầu tư - Owner:	CÔNG TY TNHH CÔNG NGHIỆP NGŨ KIM FORTRESS VIỆT NAM
Dự án - Project:	Hệ thống xử lý khí thải Lò đốt rác thải
Địa điểm - Place:	Lô B8+B9+B10, KCN Phúc Khánh, Phường Phú Khánh, Thành phố Thái Bình, Tỉnh Thái Bình, Việt Nam
Giai đoạn thiết kế - Design stage:	Hồ sơ thiết kế xin phép lắp đặt: Application for comtnsction license
Cơ quan thiết kế - Design engineer:	CÔNG TY TNHH TAI HSUN
Giám đốc - Director:	H-SUN
Chủ trì - Department manager:	H-SUN
Thiết kế Kiêm - Designer:	Chien
Kiểm tra - Checker:	H-SUN
Bản vẽ - Drawing title:	Bản vẽ hoàn công hệ thống xử lý khí thải Lò đốt rác thải - Nhìn từ mặt trước
Ký hiệu bản vẽ - Drawing no:	TS- FT-A-02
Tỷ lệ - Scale:	1:100
Hoàn thành Issue date :	2025