

BẢN VẼ THIẾT KẾ THI CÔNG

**HỆ THỐNG XỬ LÝ NƯỚC THẢI CÔNG NGHIỆP
VỚI CÔNG SUẤT 2,5 M3/H - 20 M3/NGÀY.ĐỀM**

**DỰ ÁN: NHÀ MÁY CÔNG TY TNHH CÔNG NGHỆ THỂ THAO ARCANA POWER
(VIỆT NAM)**

**HẠNG MỤC: CUNG CẤP LẮP ĐẶT THI CÔNG HỆ THỐNG TRẠM XỬ LÝ NƯỚC
THẢI , KHÍ THẢI , GIẤY PHÉP MÔI TRƯỜNG**

ĐỊA CHỈ: LÔ G4, G5, G6, KHU CÔNG NGHIỆP SỐ 03, XÃ XUÂN TRÚC, TỈNH HƯNG YÊN

TỔNG THẦU: CÔNG TY CỔ PHẦN CƠ ĐIỆN BENZEN VIỆT NAM

NHÀ THẦU: CÔNG TY CP XÂY DỰNG VÀ CÔNG NGHỆ NEWTECHCONS

BẢN VẼ THIẾT KẾ THI CÔNG

HỆ THỐNG XỬ LÝ NƯỚC THẢI CÔNG NGHIỆP
VỚI CÔNG SUẤT 2,5 M3/H - 20 M3/NGÀY.ĐỀM

**DỰ ÁN: NHÀ MÁY CÔNG TY TNHH CÔNG NGHỆ THỂ THAO ARCANA POWER
(VIỆT NAM)**

**HẠNG MỤC: CUNG CẤP LẮP ĐẶT THI CÔNG HỆ THỐNG TRẠM XỬ LÝ NƯỚC
THẢI , KHÍ THẢI , GIẤY PHÉP MÔI TRƯỜNG**

ĐỊA CHỈ: LÔ G4, G5, G6, KHU CÔNG NGHIỆP SỐ 03, XÃ XUÂN TRÚC, TỈNH HƯNG YÊN

TỔNG THẦU: CÔNG TY CỔ PHẦN CƠ ĐIỆN BENZEN VIỆT NAM

NHÀ THẦU: CÔNG TY CP XÂY DỰNG VÀ CÔNG NGHỆ NEWTECHCONS


ĐẠI DIỆN CHỦ ĐẦU TƯ

ĐẠI DIỆN TỔNG THẦU

ĐẠI DIỆN ĐƠN VỊ THI CÔNG

CHÚ THÍCH: /笔记:

KÝ HIỆU/象征	MÔ TẢ/描述
	VAN ĐIỀU CHỈNH LƯU LƯỢNG 流量调节阀
	QUẠT LY TÂM 离心风机
	BỘ HẤP THỤ THAN HOẠT TÍNH 活性炭吸附装置

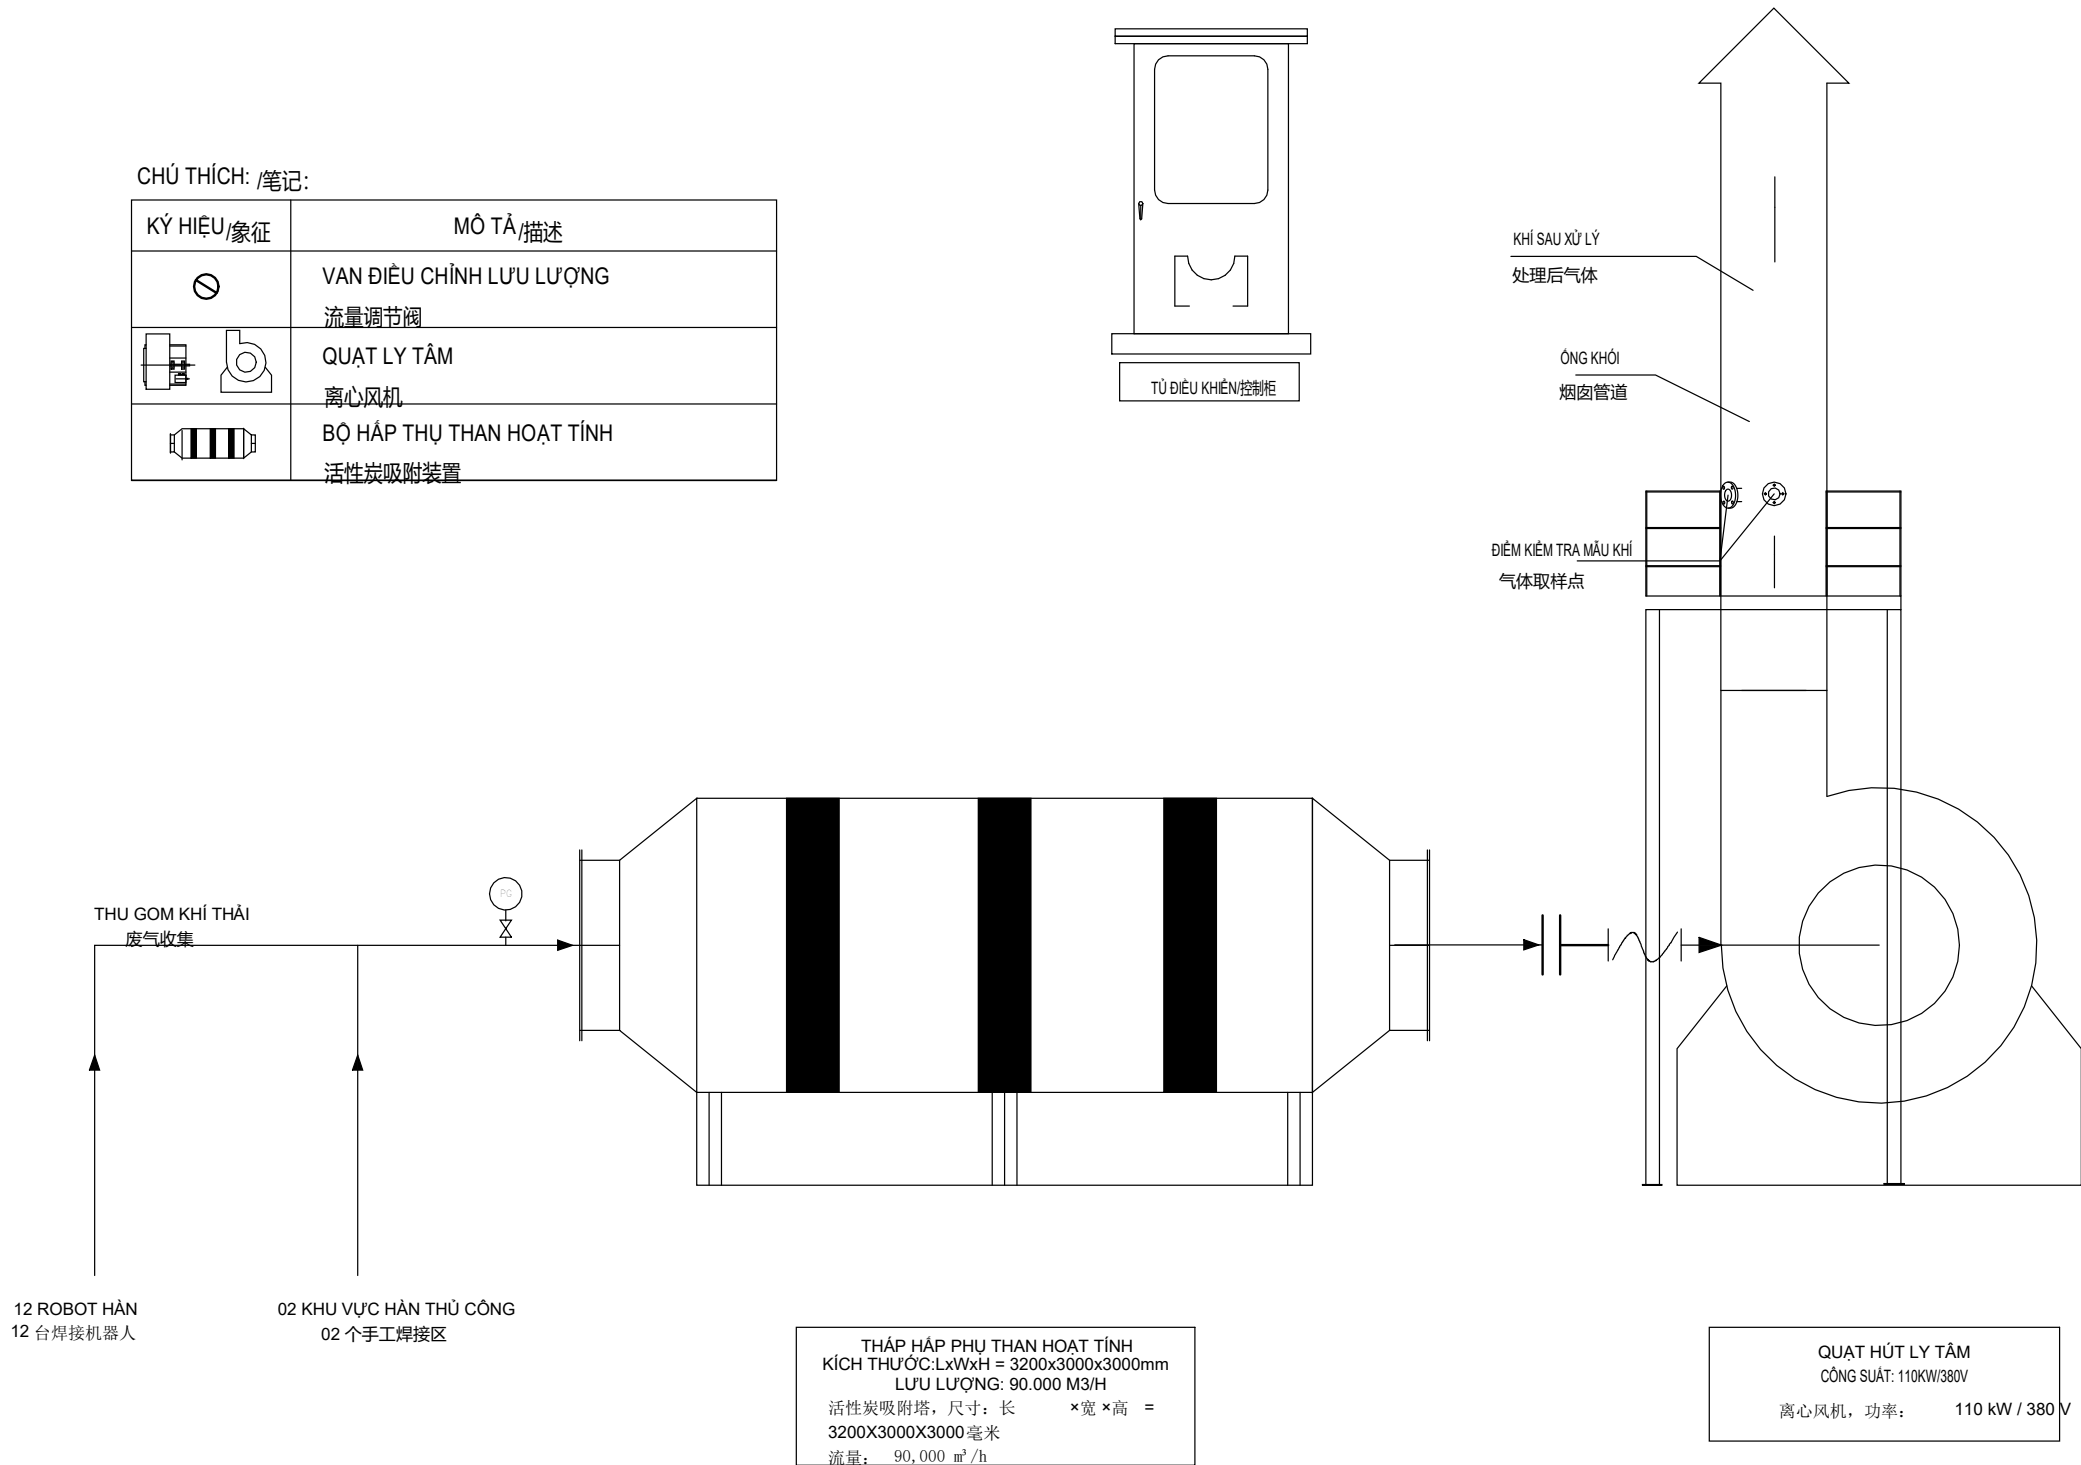

SƠ ĐỒ NGUYÊN LÝ HỆ THỐNG HÚT KHÍ THẢI HÀN

SỬA ĐỔI

LẦN NO.	NGÀY DATE	NỘI DUNG CONTENT	CHẤP THUẬN APPROVED

Công trình:

NHÀ MÁY CÔNG TY TNHH CÔNG NGHỆ THỂ THAO ARCANA POWER (VIỆT NAM)

Địa chỉ: Lô G4, G5, G6 Khu công nghiệp số 3, xã Xuân Trúc, tỉnh Hưng Yên

Tổng thầu:



CÔNG TY CỔ PHẦN CƠ ĐIỆN BENZEN VIỆT NAM

Số nhà 32D, Cụm dân cư số 2, Phường Đồng Ngạc, Thành phố Hà Nội

Đơn vị thi công:



CÔNG TY CỔ PHẦN XÂY DỰNG VÀ CÔNG NGHỆ NEWTECHCONS

Thôn Phú Hạng, xã Hưng Đạo, thành phố Hà Nội
Hotline: 0934 404 464 - 09 8886 2121

Giám đốc:

HOÀNG THANH TÙNG

CHỦ NGHIỆM	PHẠM VĂN ĐỒNG	
KIỂM TRA	VŨ THỊ HƯƠNG	
VẼ	NGUYỄN ĐỨC HẢI	


HÀNG MỤC:

CUNG CẤP, THI CÔNG TRẠM XỬ LÝ NƯỚC THẢI
CÔNG SUẤT 20 M3/NGÀY.ĐÊM

TÊN BẢN VẼ:

SƠ ĐỒ CÔNG NGHỆ

GIAI ĐOẠN	BẢN VẼ THIẾT KẾ		
NGÀY	T12/2025	TỶ LỆ	NTS
KÝ HIỆU BV	XLKT - 01		

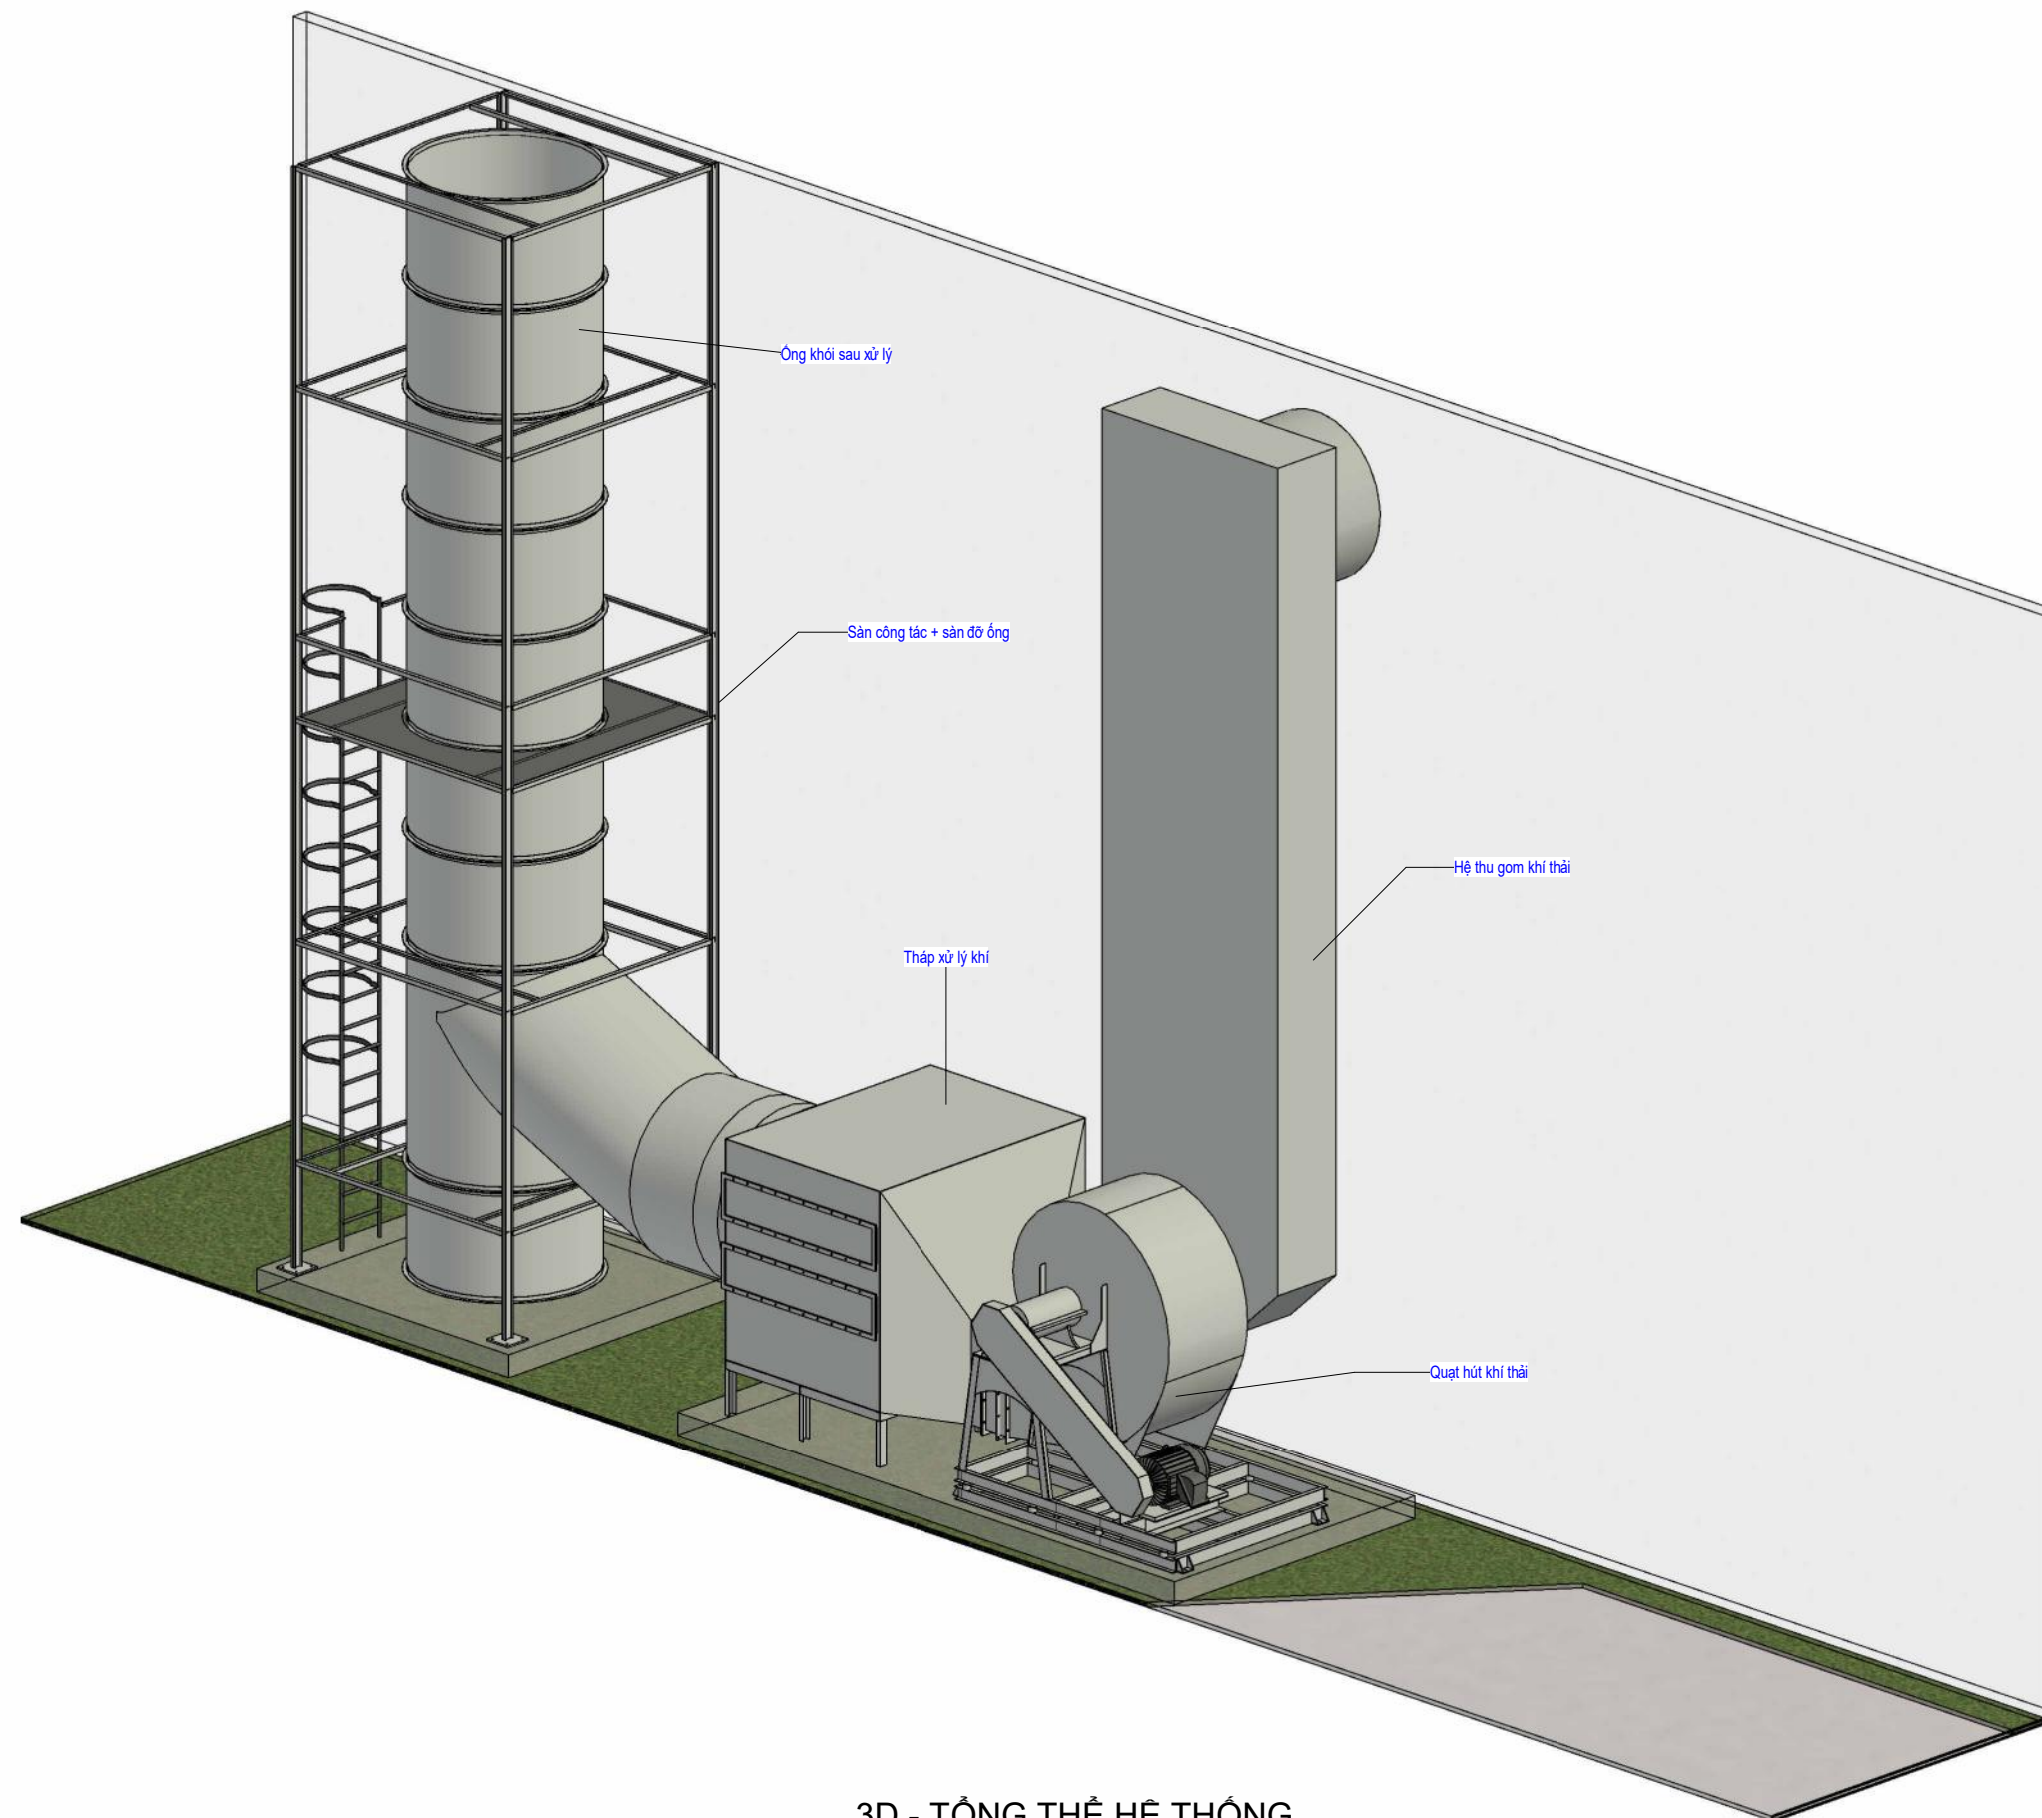

3D - TỔNG THỂ HỆ THỐNG

SỬA ĐỔI

LẦN NO.	NGÀY DATE	NỘI DUNG CONTENT	CHẤP THUẬN APPROVEND

Công trình:

NHÀ MÁY CÔNG TY TNHH CÔNG NGHỆ THỂ THAO ARCANA POWER (VIỆT NAM)

Địa chỉ: Lô G4, G5, G6 Khu công nghiệp số 3, xã Xuân Trúc, tỉnh Hưng Yên

Tổng thầu:



CÔNG TY CỔ PHẦN CƠ ĐIỆN BENZEN VIỆT NAM

Số nhà 32D, Cụm dân cư số 2, Phường Đồng Ngạc, Thành phố Hà Nội

Đơn vị thi công:



CÔNG TY CỔ PHẦN XÂY DỰNG VÀ CÔNG NGHỆ NEWTECHCONS

Thôn Phú Hạng, xã Hưng Đạo, thành phố Hà Nội
Hotline: 0934 404 464 - 09 8886 2121

Giám đốc:

HOÀNG THANH TÙNG

CHỦ NGHIỆM	PHẠM VĂN ĐỒNG	
KIỂM TRA	VŨ THỊ HƯƠNG	
VẼ	NGUYỄN ĐỨC HẢI	


HẠNG MỤC:

CUNG CẤP, THI CÔNG TRẠM XỬ LÝ NƯỚC THẢI
CÔNG SUẤT 20 M3/NGÀY.ĐÊM

TÊN BẢN VẼ:

SƠ ĐỒ KHÔNG GIAN BỐ TRÍ HỆ XỬ LÝ
KHÍ THẢI

GIAI ĐOẠN	BẢN VẼ THIẾT KẾ		
NGÀY	T12/2025	TỶ LỆ	NTS
KÝ HIỆU BV	XLKT - 02		

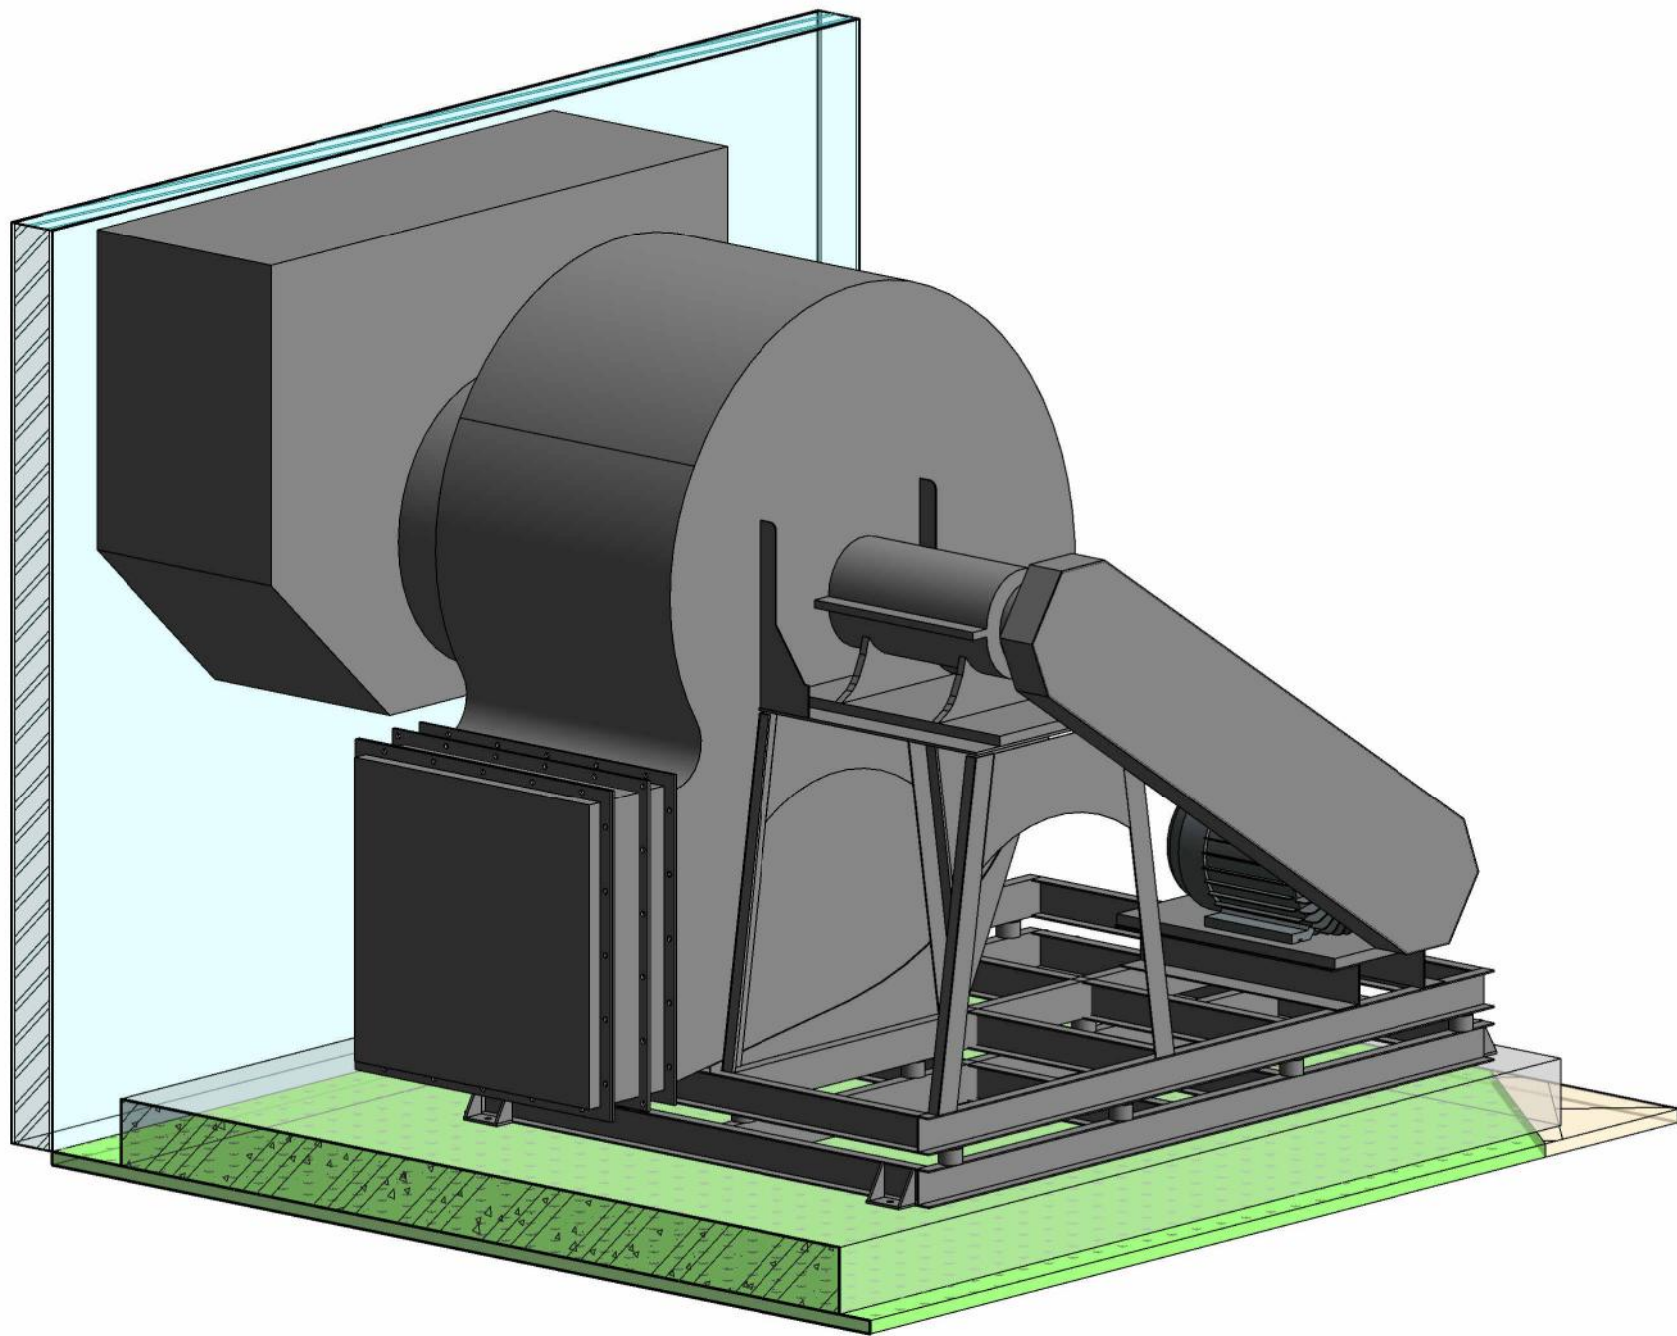

QUẠT HÚT KHÍ THẢI

SỬA ĐỔI			
LẦN NO.	NGÀY DATE	NỘI DUNG CONTENT	CHẤP THUẬN APPROVEND

Công trình:

NHÀ MÁY CÔNG TY TNHH CÔNG NGHỆ THỂ THAO ARCANA POWER (VIỆT NAM)

Địa chỉ: Lô G4, G5, G6 Khu công nghiệp số 3, xã Xuân Trúc, tỉnh Hưng Yên

Tổng thầu:

**BENZEN**
impossible is nothing

CÔNG TY CỔ PHẦN CƠ ĐIỆN BENZEN VIỆT NAM

Số nhà 32D, Cụm dân cư số 2, Phường Đồng Ngạc, Thành phố Hà Nội

Đơn vị thi công:

**NEWTECHCONS**

CÔNG TY CỔ PHẦN XÂY DỰNG VÀ CÔNG NGHỆ NEWTECHCONS

Thôn Phú Hạng, xã Hưng Đạo, thành phố Hà Nội
Hotline: 0934 404 464 - 09 8886 2121

Giám đốc:



HOÀNG THANH TÙNG

CHỦ NGHIỆM	PHẠM VĂN ĐỒNG	
KIỂM TRA	VŨ THỊ HƯƠNG	
VẼ	NGUYỄN ĐỨC HẢI	


HẠNG MỤC:

CUNG CẤP, THI CÔNG TRẠM XỬ LÝ NƯỚC THẢI CÔNG SUẤT 20 M3/NGÀY.ĐÊM

TÊN BẢN VẼ:

CHI TIẾT HỆ QUẠT HÚT KHÍ THẢI

GIAI ĐOẠN	BẢN VẼ THIẾT KẾ		
NGÀY	T12/2025	TỶ LỆ	NTS
KÝ HIỆU BV	XLKT - 03		

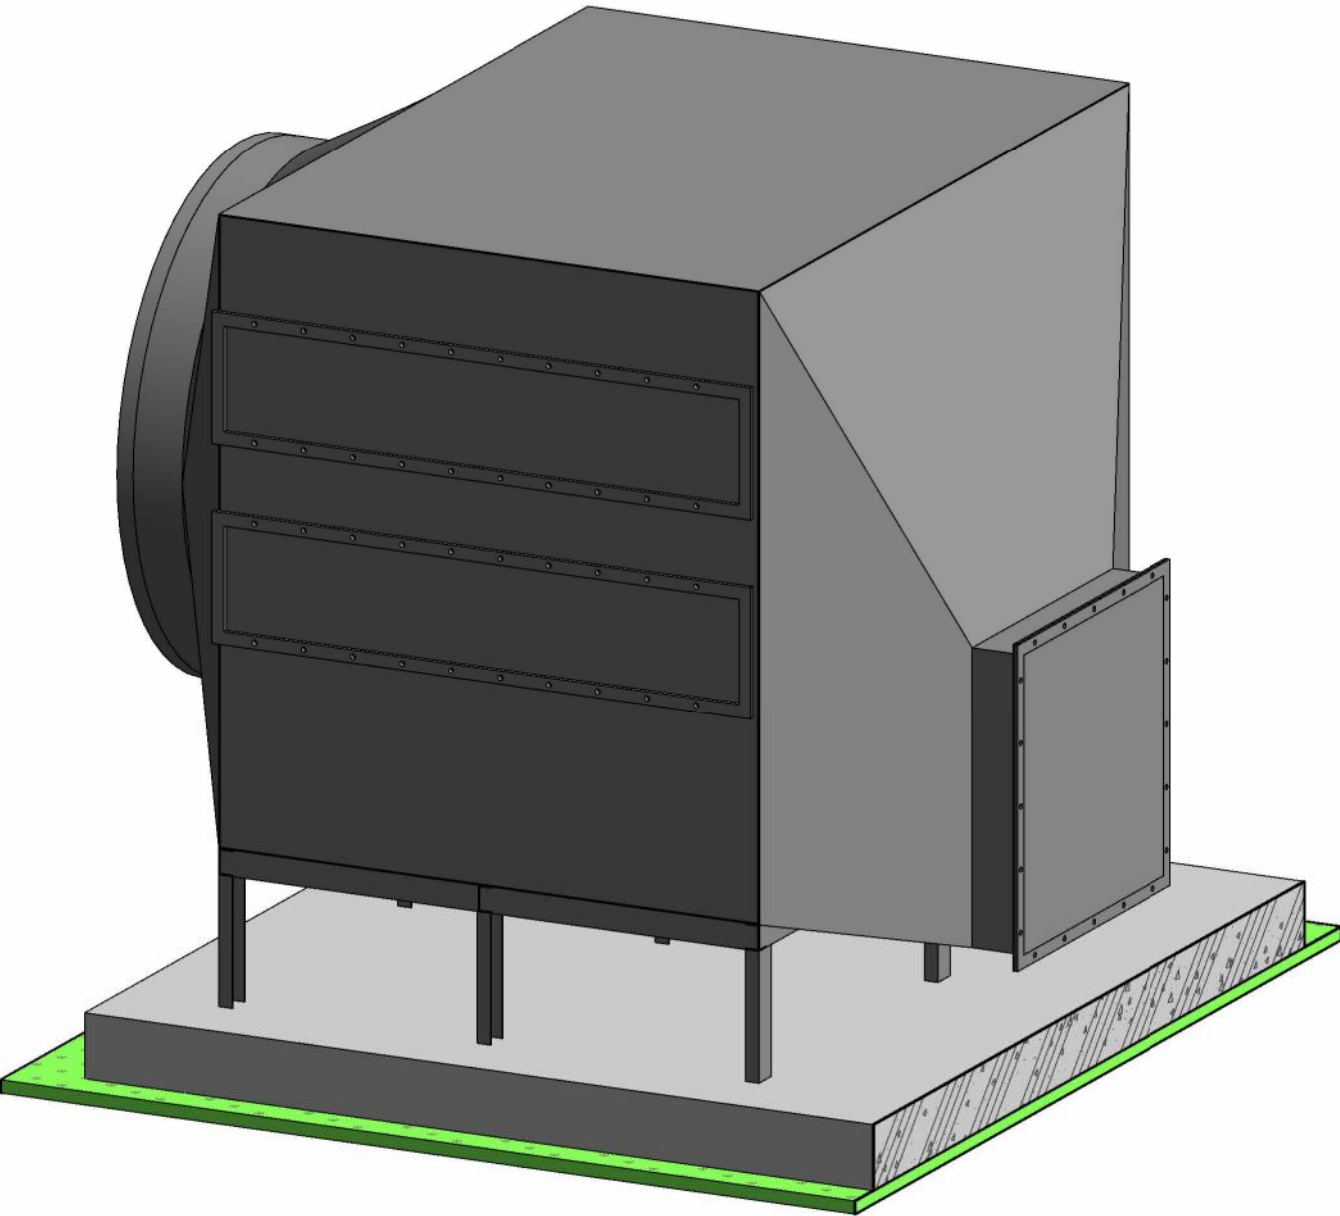

THÁP XỬ LÝ KHÍ THẢI

SỬA ĐỔI

LẦN NO.	NGÀY DATE	NỘI DUNG CONTENT	CHẤP THUẬN APPROVEND

Công trình:

NHÀ MÁY CÔNG TY TNHH CÔNG NGHỆ THỂ THAO ARCANA POWER (VIỆT NAM)

Địa chỉ: Lô G4, G5, G6 Khu công nghiệp số 3, xã Xuân Trúc, tỉnh Hưng Yên

Tổng thầu:

BENZEN
impossible is nothing

CÔNG TY CỔ PHẦN CƠ ĐIỆN BENZEN VIỆT NAM

Số nhà 32D, Cụm dân cư số 2, Phường Đồng Ngạc, Thành phố Hà Nội

Đơn vị thi công:

NEWTECHCONS

CÔNG TY CỔ PHẦN XÂY DỰNG VÀ CÔNG NGHỆ NEWTECHCONS

Thôn Phú Hạng, xã Hưng Đạo, thành phố Hà Nội
Hotline: 0934 404 464 - 09 8886 2121

Giám đốc:


HOÀNG THANH TÙNG

CHỦ NGHIỆM	PHẠM VĂN ĐỒNG	
KIỂM TRA	VŨ THỊ HƯƠNG	
VẼ	NGUYỄN ĐỨC HẢI	


HẠNG MỤC:

CUNG CẤP, THI CÔNG TRẠM XỬ LÝ NƯỚC THẢI CÔNG SUẤT 20 M3/NGÀY.ĐÊM


TÊN BẢN VẼ:

CHI TIẾT THÁP XỬ LÝ KHÍ THẢI

GIAI ĐOẠN	BẢN VẼ THIẾT KẾ		
NGÀY	T12/2025	TỶ LỆ	NTS
KÝ HIỆU BV	XLKT - 04		

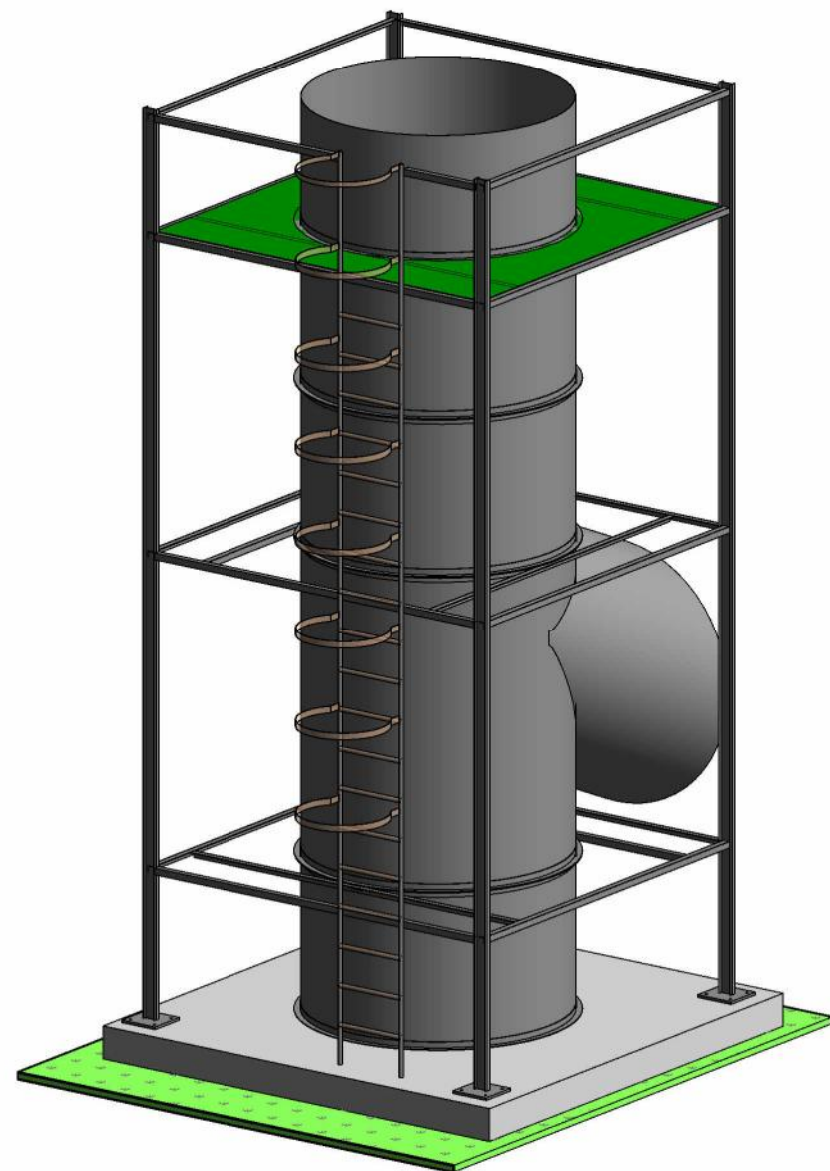

SÀN CÔNG TÁC LẤY MẪU VÀ ỐNG GIÓ

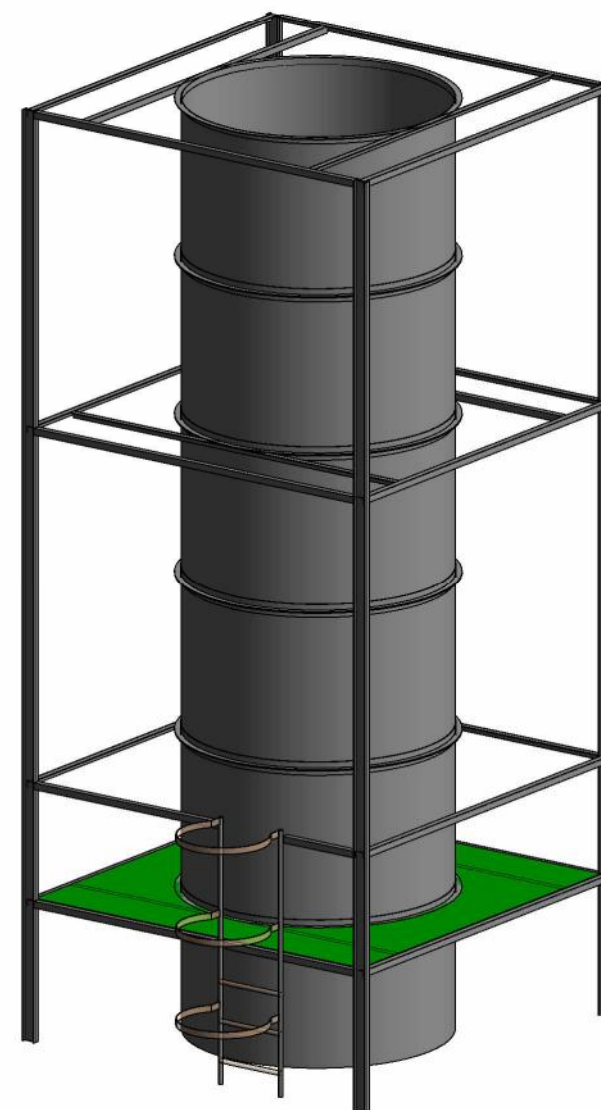

SÀN CÔNG TÁC LẤY MẪU VÀ ỐNG GIÓ 2

SỬA ĐỔI

LẦN NO.	NGÀY DATE	NỘI DUNG CONTENT	CHẤP THUẬN APPROVED

Công trình:

NHÀ MÁY CÔNG TY TNHH CÔNG NGHỆ THỂ THAO ARCANA POWER (VIỆT NAM)

Địa chỉ: Lô G4, G5, G6 Khu công nghiệp số 3, xã Xuân Trúc, tỉnh Hưng Yên

Tổng thầu:



CÔNG TY CỔ PHẦN CƠ ĐIỆN BENZEN VIỆT NAM

Số nhà 32D, Cụm dân cư số 2, Phường Đồng Ngạc, Thành phố Hà Nội

Đơn vị thi công:



CÔNG TY CỔ PHẦN XÂY DỰNG VÀ CÔNG NGHỆ NEWTECHCONS

Thôn Phú Hạng, xã Hưng Đạo, thành phố Hà Nội
Hotline: 0934 404 464 - 09 8886 2121

Giám đốc:

HOÀNG THANH TÙNG

CHỦ NGHIỆM	PHẠM VĂN ĐỒNG	
KIỂM TRA	VŨ THỊ HƯƠNG	
VẼ	NGUYỄN ĐỨC HẢI	


HẠNG MỤC:

CUNG CẤP, THI CÔNG TRẠM XỬ LÝ NƯỚC THẢI
CÔNG SUẤT 20 M3/NGÀY.ĐÊM


TÊN BẢN VẼ:

CHI TIẾT CỤM SÀN CÔNG TÁC VÀ ỐNG GIÓ

GIAI ĐOẠN	BẢN VẼ THIẾT KẾ		
NGÀY	T12/2025	TỶ LỆ	NTS
KÝ HIỆU BV	XLKT - 05		

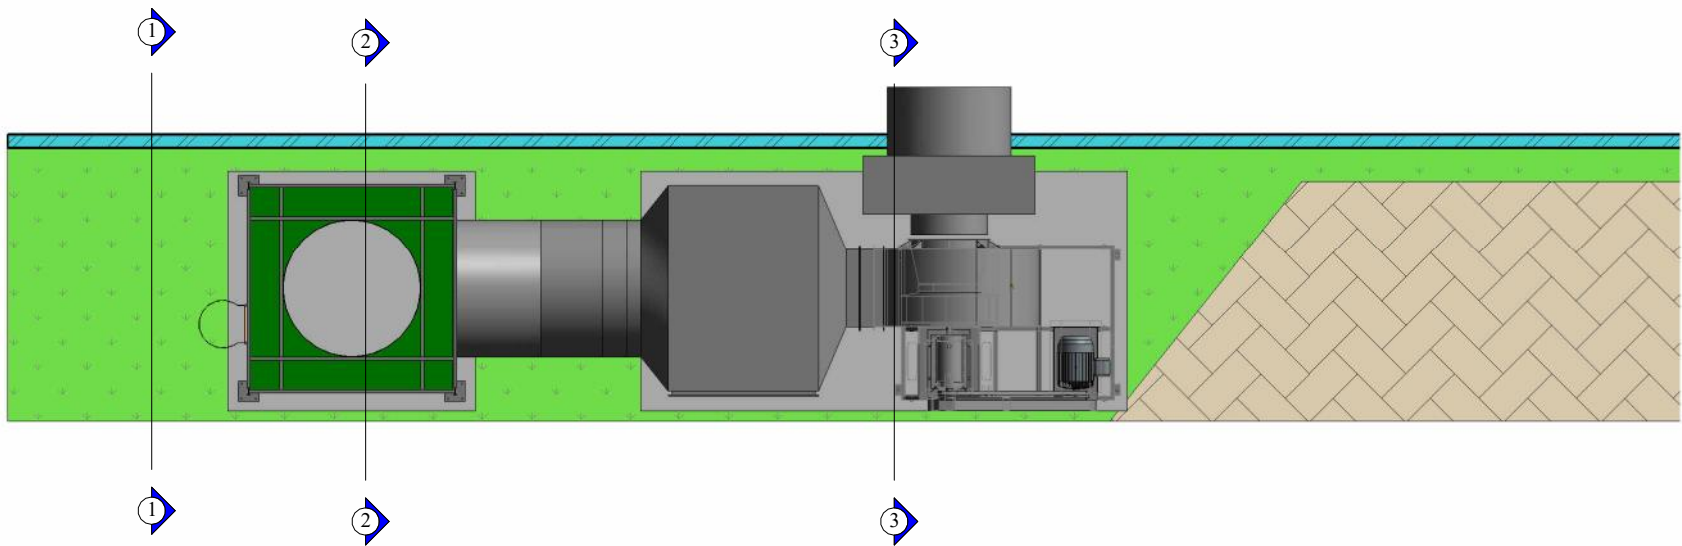

MẶT BẰNG BỐ TRÍ THIẾT BỊ

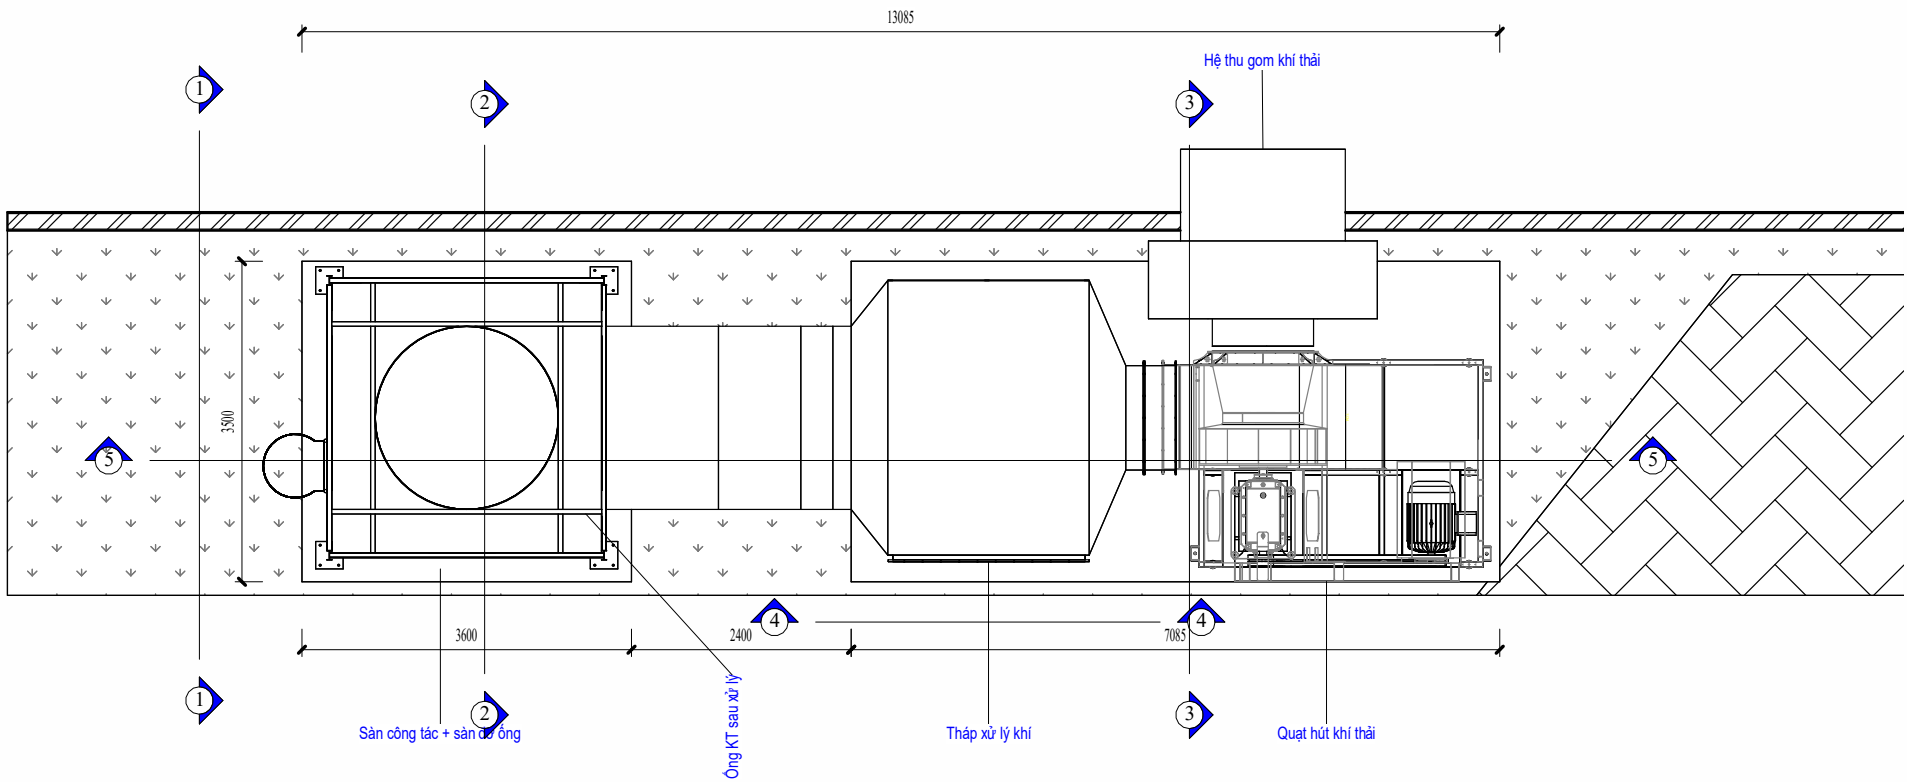

MẶT BẰNG TỔNG THỂ HỆ THỐNG

SỬA ĐỔI

LẦN NO.	NGÀY DATE	NỘI DUNG CONTENT	CHẤP THUẬN APPROVEND

Công trình:

NHÀ MÁY CÔNG TY TNHH CÔNG NGHỆ THỂ THAO ARCANA POWER (VIỆT NAM)

Địa chỉ: Lô G4, G5, G6 Khu công nghiệp số 3, xã Xuân Trúc, tỉnh Hưng Yên

Tổng thầu:

BENZENE
impossible is nothing

CÔNG TY CỔ PHẦN CƠ ĐIỆN BENZENE VIỆT NAM

Số nhà 32D, Cụm dân cư số 2, Phường Đồng Ngạc, Thành phố Hà Nội

Đơn vị thi công:

NEWTECHCONS

CÔNG TY CỔ PHẦN XÂY DỰNG VÀ CÔNG NGHỆ NEWTECHCONS

Thôn Phú Hạng, xã Hưng Đạo, thành phố Hà Nội
Hotline: 0934 404 464 - 09 8886 2121

Giám đốc:


HOÀNG THANH TÙNG

CHỦ NGHIỆM	PHẠM VĂN ĐỒNG	
KIỂM TRA	VŨ THỊ HƯƠNG	
VẼ	NGUYỄN ĐỨC HẢI	


HẠNG MỤC:

CUNG CẤP, THI CÔNG TRẠM XỬ LÝ NƯỚC THẢI CÔNG SUẤT 20 M3/NGÀY.ĐÊM

TÊN BẢN VẼ:

TỔNG MẶT BẰNG COS +0.00

GIAI ĐOẠN	BẢN VẼ THIẾT KẾ		
NGÀY	T12/2025	TỶ LỆ	NTS
KÝ HIỆU BV	XLKT - 06		

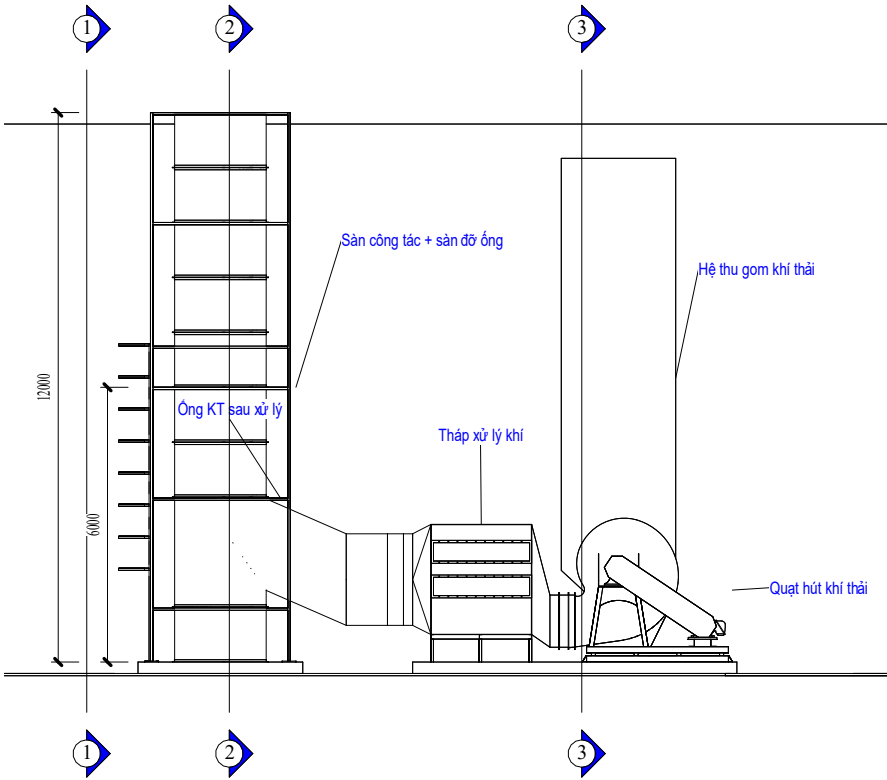

HÌNH CHIẾU CẠNH

GHI CHÚ

- CP-uPVC D27-BOP=0.00+200
- CAO ĐỘ ĐÁY ỐNG

→ KÍCH THƯỚC ỐNG

→ VẬT LIỆU ỐNG

→ TÊN ỐNG
- + COS 0.0: CAO ĐỘ NỀN HOÀN THIỆN

SỬA ĐỔI

LẦN NO.	NGÀY DATE	NỘI DUNG CONTENT	CHẤP THUẬN APPROVEND

Công trình:

NHÀ MÁY CÔNG TY TNHH CÔNG NGHỆ THỂ THAO ARCANA POWER (VIỆT NAM)

Địa chỉ: Lô G4, G5, G6 Khu công nghiệp số 3, xã Xuân Trúc, tỉnh Hưng Yên

Tổng thầu:



BENZEN
impossible is nothing

CÔNG TY CỔ PHẦN CƠ ĐIỆN BENZEN VIỆT NAM

Số nhà 32D, Cụm dân cư số 2, Phường Đồng Ngạc, Thành phố Hà Nội

Đơn vị thi công:



NEWTECHCONS

CÔNG TY CỔ PHẦN XÂY DỰNG VÀ CÔNG NGHỆ NEWTECHCONS

Thôn Phú Hạng, xã Hưng Đạo, thành phố Hà Nội
Hotline: 0934 404 464 - 09 8886 2121

Giám đốc:



HOÀNG THANH TÙNG

CHỦ NGHIỆM	PHẠM VĂN ĐỒNG	
KIỂM TRA	VŨ THỊ HƯƠNG	
VẼ	NGUYỄN ĐỨC HẢI	


HẠNG MỤC:

CUNG CẤP, THI CÔNG TRẠM XỬ LÝ NƯỚC THẢI CÔNG SUẤT 20 M3/NGÀY.ĐÊM


TÊN BẢN VẼ:

CHIẾU ĐỪNG HỆ THỐNG

GIAI ĐOẠN	BẢN VẼ THIẾT KẾ		
NGÀY	T12/2025	TỶ LỆ	NTS
KÝ HIỆU BV	XLKT - 07		

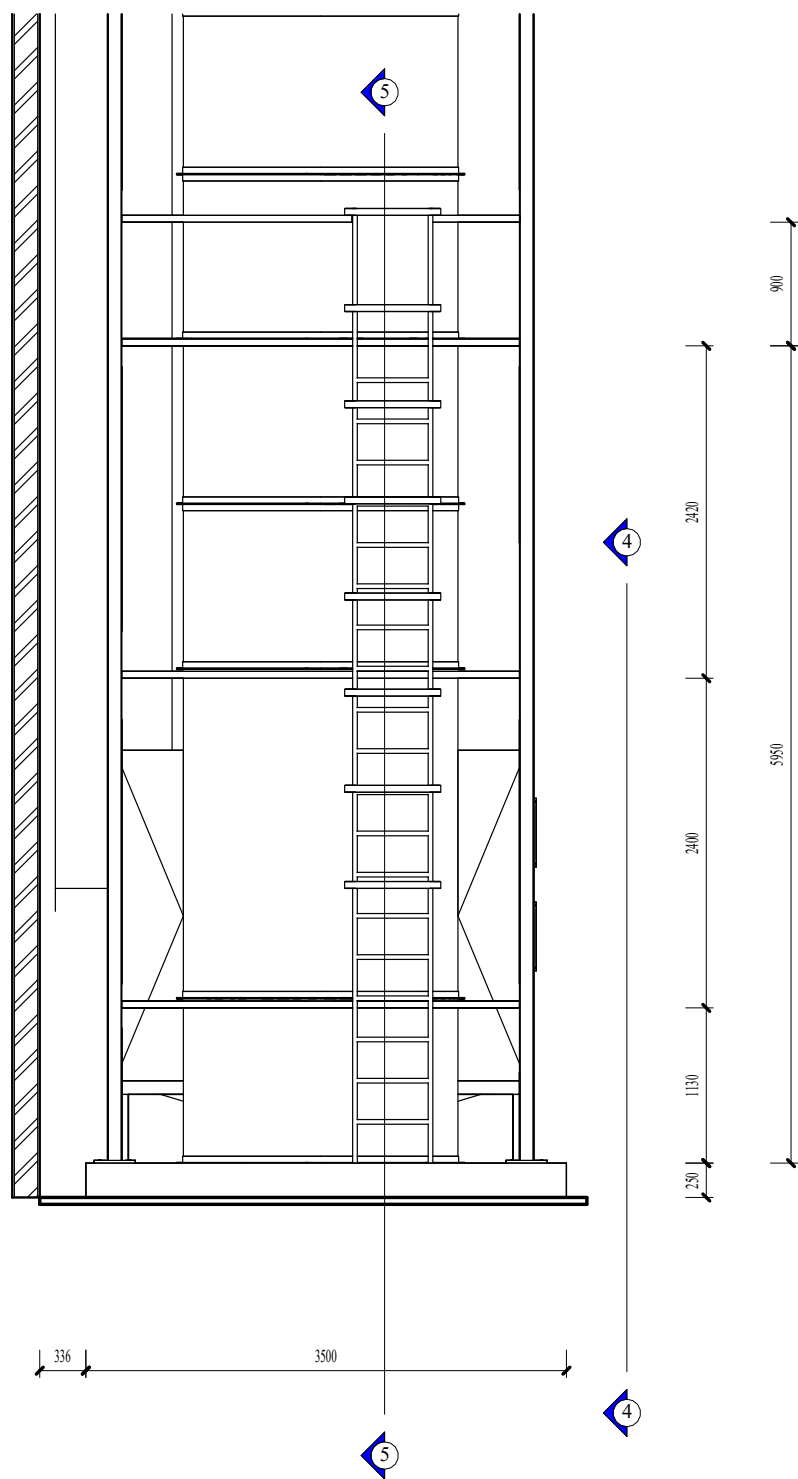

MẶT CẮT 1-1

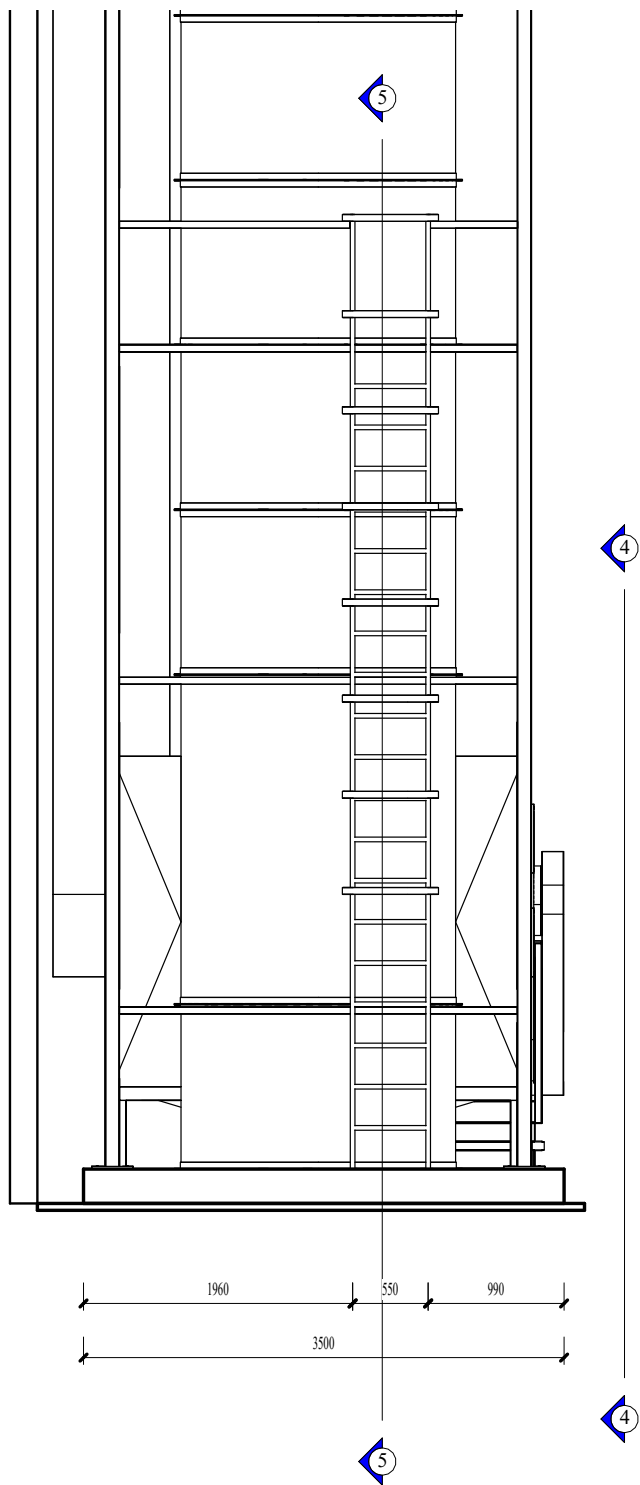

MẶT CẮT 2-2

SỬA ĐỔI			
LẦN NO.	NGÀY DATE	NỘI DUNG CONTENT	CHẤP THUẬN APPROVEND

Công trình:

NHÀ MÁY CÔNG TY TNHH CÔNG NGHỆ THỂ THAO ARCANA POWER (VIỆT NAM)

Địa chỉ: Lô G4, G5, G6 Khu công nghiệp số 3, xã Xuân Trúc, tỉnh Hưng Yên

Tổng thầu:

**BENZEN**
impossible is nothing

CÔNG TY CỔ PHẦN CƠ ĐIỆN BENZEN VIỆT NAM

Số nhà 32D, Cụm dân cư số 2, Phường Đồng Ngạc, Thành phố Hà Nội

Đơn vị thi công:

**NEWTECHCONS**

CÔNG TY CỔ PHẦN XÂY DỰNG VÀ CÔNG NGHỆ NEWTECHCONS

Thôn Phú Hạng, xã Hưng Đạo, thành phố Hà Nội
Hotline: 0934 404 464 - 09 8886 2121

Giám đốc:



HOÀNG THANH TÙNG

CHỦ NGHIỆM	PHẠM VĂN ĐỒNG	
KIỂM TRA	VŨ THỊ HƯƠNG	
VẼ	NGUYỄN ĐỨC HẢI	


HANG MỤC:

CUNG CẤP, THI CÔNG TRẠM XỬ LÝ NƯỚC THẢI CÔNG SUẤT 20 M3/NGÀY.ĐÊM


TÊN BẢN VẼ:

MẶT CẮT TRẠM XỬ LÝ KHÍ THẢI

GIAI ĐOẠN	BẢN VẼ THIẾT KẾ		
NGÀY	T12/2025	TỶ LỆ	NTS
KÝ HIỆU BV	XLKT - 08		

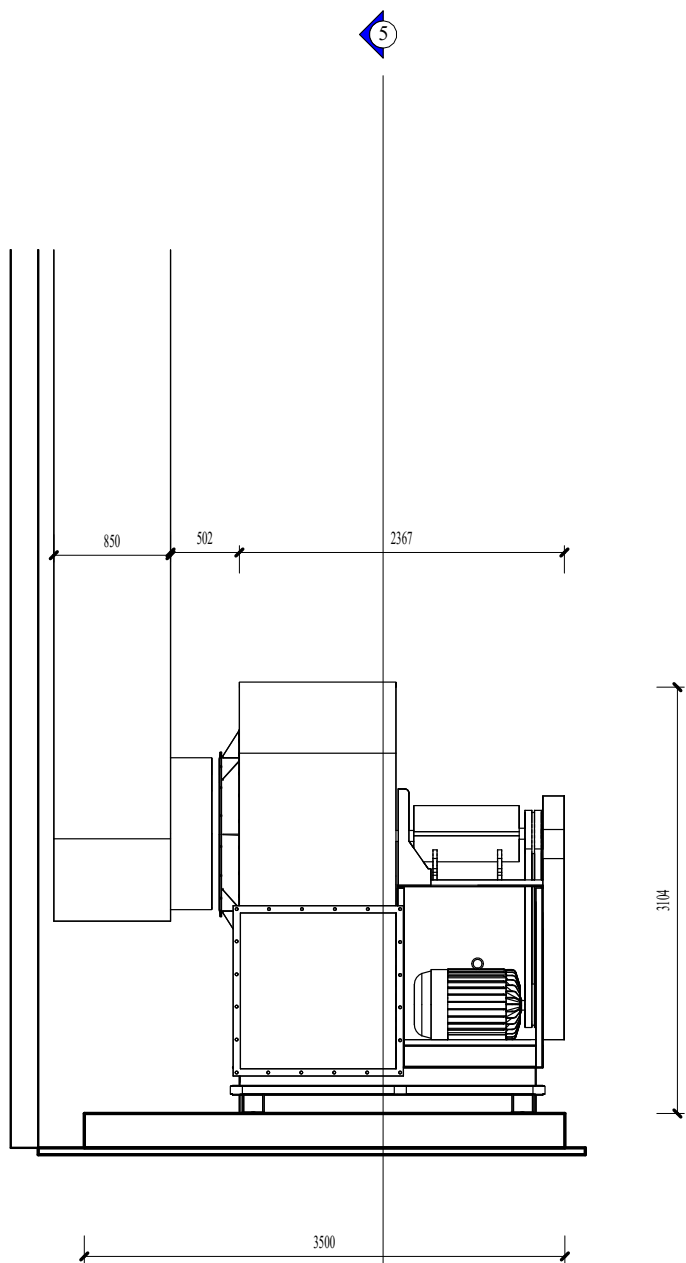

MẶT CẮT 3-3

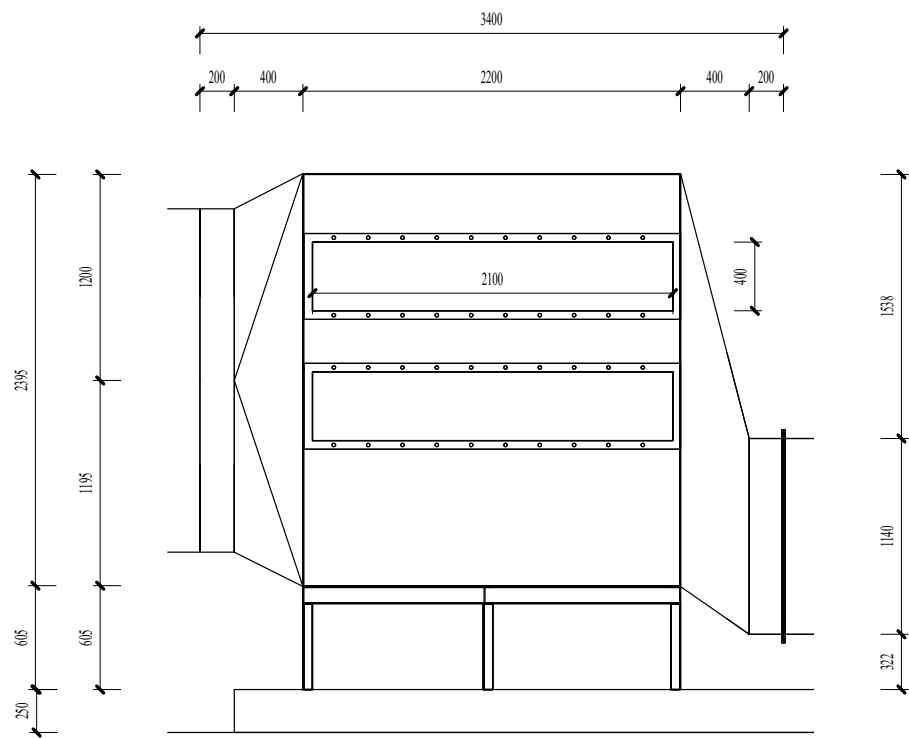

MẶT CẮT 4-4

SỬA ĐỔI			
LẦN NO.	NGÀY DATE	NỘI DUNG CONTENT	CHẤP THUẬN APPROVEND

Công trình:

NHÀ MÁY CÔNG TY TNHH CÔNG NGHỆ THỂ THAO ARCANA POWER (VIỆT NAM)

Địa chỉ: Lô G4, G5, G6 Khu công nghiệp số 3, xã Xuân Trúc, tỉnh Hưng Yên

.....

Tổng thầu:

**BENZEN**
impossible is nothing

CÔNG TY CỔ PHẦN CƠ ĐIỆN BENZEN VIỆT NAM

Số nhà 32D, Cụm dân cư số 2, Phường Đồng Ngạc, Thành phố Hà Nội

Đơn vị thi công:

**NEWTECHCONS**

CÔNG TY CỔ PHẦN XÂY DỰNG VÀ CÔNG NGHỆ NEWTECHCONS

Thôn Phú Hạng, xã Hưng Đạo, thành phố Hà Nội
Hotline: 0934 404 464 - 09 8886 2121

Giám đốc:



HOÀNG THANH TÙNG

CHỦ NGHIỆM	PHẠM VĂN ĐỒNG	
KIỂM TRA	VŨ THỊ HƯƠNG	
VẼ	NGUYỄN ĐỨC HẢI	


HANG MỤC:

CUNG CẤP, THI CÔNG TRẠM XỬ LÝ NƯỚC THẢI CÔNG SUẤT 20 M3/NGÀY.ĐÊM

TÊN BẢN VẼ:

MẶT CẮT TRẠM XỬ LÝ KHÍ THẢI

GIAI ĐOẠN	BẢN VẼ THIẾT KẾ		
NGÀY	T12/2025	TỶ LỆ	NTS
KÝ HIỆU BV	XLKT - 09		

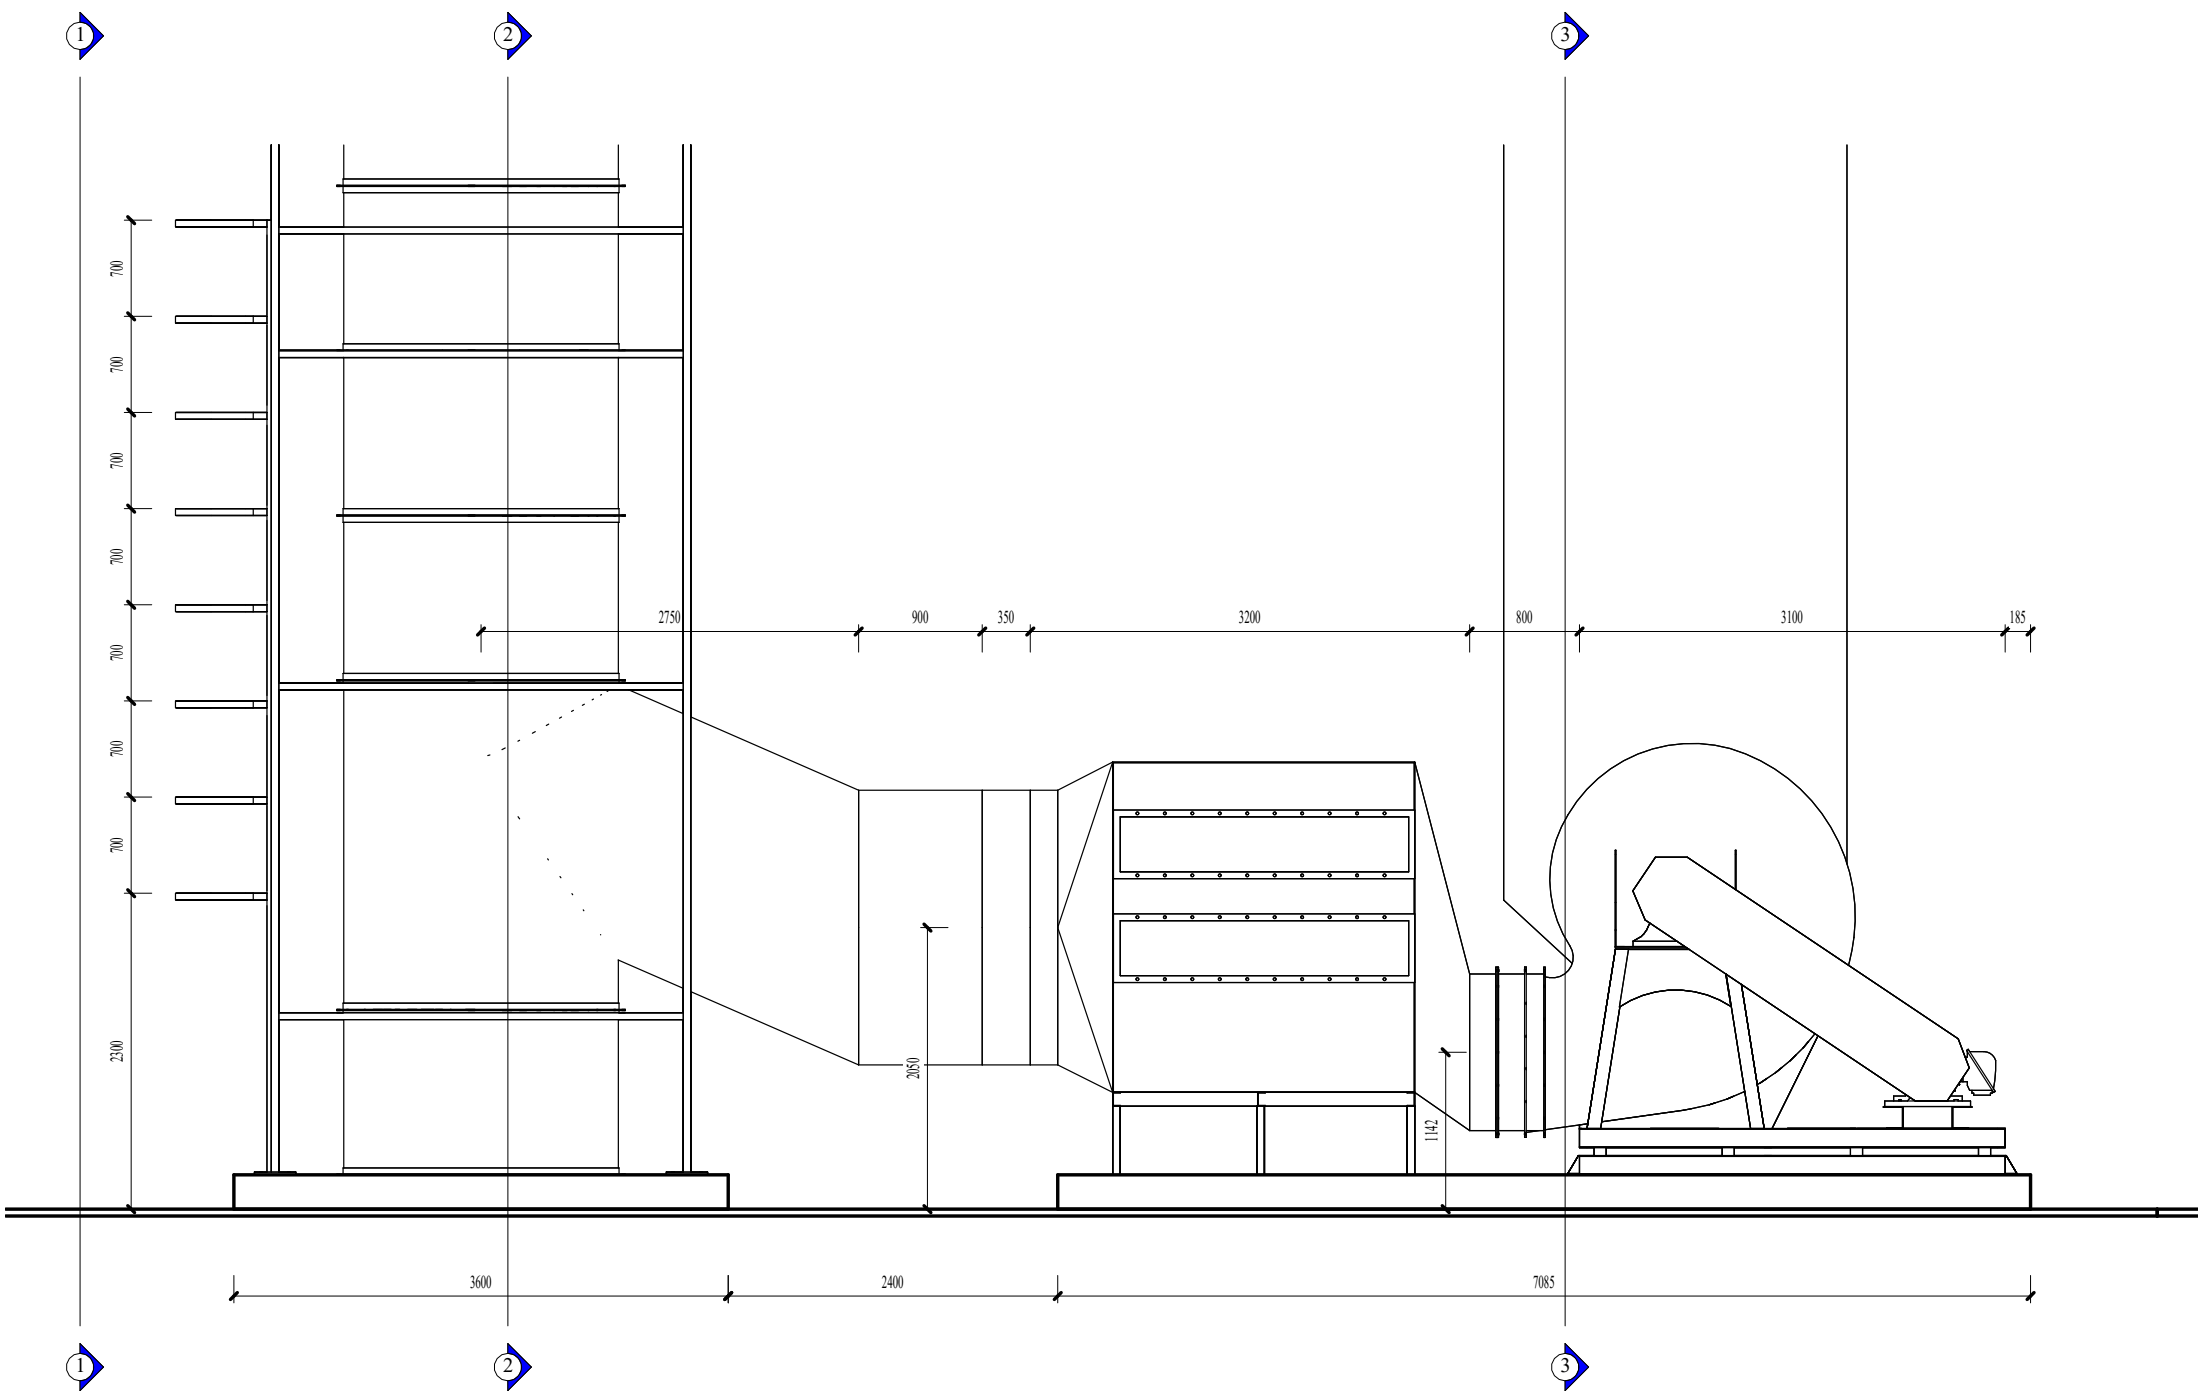

MẶT CẮT 5-5

SỬA ĐỔI			
LẦN NO.	NGÀY DATE	NỘI DUNG CONTENT	CHẤP THUẬN APPROVEND
Công trình:			
NHÀ MÁY CÔNG TY TNHH CÔNG NGHỆ THỂ THAO ARCANA POWER (VIỆT NAM)			
Địa chỉ: Lô G4, G5, G6 Khu công nghiệp số 3, xã Xuân Trúc, tỉnh Hưng Yên			
Tổng thầu:			
 BENZEN impossible is nothing			
CÔNG TY CỔ PHẦN CƠ ĐIỆN BENZEN VIỆT NAM			
Số nhà 32D, Cụm dân cư số 2, Phường Đồng Ngạc, Thành phố Hà Nội			
Đơn vị thi công:			
 NEWTECHCONS			
CÔNG TY CỔ PHẦN XÂY DỰNG VÀ CÔNG NGHỆ NEWTECHCONS			
Thôn Phú Hạng, xã Hưng Đạo, thành phố Hà Nội Hotline: 0934 404 464 - 09 8886 2121			
Giám đốc:			
 HOÀNG THANH TÙNG			
CHỦ NGHIỆM	PHẠM VĂN ĐỒNG		
KIỂM TRA	VŨ THỊ HƯƠNG		
VẼ	NGUYỄN ĐỨC HẢI		
HẠNG MỤC:			
CUNG CẤP, THI CÔNG TRẠM XỬ LÝ NƯỚC THẢI CÔNG SUẤT 20 M3/NGÀY.ĐÊM			
TÊN BẢN VẼ:			
MẶT CẮT TRẠM XỬ LÝ KHÍ THẢI			
GIAI ĐOẠN		BẢN VẼ THIẾT KẾ	
NGÀY	T12/2025	TỶ LỆ	NTS
KÝ HIỆU BV	XLKT - 10		

SỬA ĐỔI

LẦN NO.	NGÀY DATE	NỘI DUNG CONTENT	CHẤP THUẬN APPROVEND

Công trình:

NHÀ MÁY CÔNG TY TNHH CÔNG NGHỆ THỂ THAO ARCANA POWER (VIỆT NAM)

Địa chỉ: Lô G4, G5, G6 Khu công nghiệp số 3, xã Xuân Trú, tỉnh Hưng Yên, Việt Nam

Tổng thầu:

 **BENZEN**
impossible is nothing

CÔNG TY CP CƠ ĐIỆN BENZEN VIỆT NAM

Địa chỉ: Số nhà 32D, Cụm dân cư số 2, Phường Đồng Ngạc, thành phố Hà Nội, Việt Nam

Nhà thầu:

 **NEWTECHCONS**

CÔNG TY CỔ PHẦN XÂY DỰNG VÀ CÔNG NGHỆ NEWTECHCONS

Địa chỉ: Thôn Phú Hạng, xã Hưng Đạo, thành phố Hà Nội
Hotline: 0934404464 - 09 8886 2121

Giám đốc:



HOÀNG THANH TÙNG

CHỦ NGHỊEM	PHẠM VĂN ĐỒNG	
KIỂM TRA	PHẠM VĂN ĐỒNG	
VẼ	NGUYỄN ĐỨC HẢI	


HANG MUC:

CUNG CẤP, LẮP ĐẶT, ĐÀO TẠO CHUYỂN GIAO CÔNG NGHỆ HỆ THỐNG XỬ LÝ KHÍ THẢI CÔNG SUẤT 90000 M3/GIỜ


TÊN BẢN VẼ:

焊接区域排气管道支撑支架的详细信息

giai đoạn	bản vẽ thiết kế		
ngày	06/01/2025	tỷ lệ	NTS
ký hiệu bv	TKCN -		

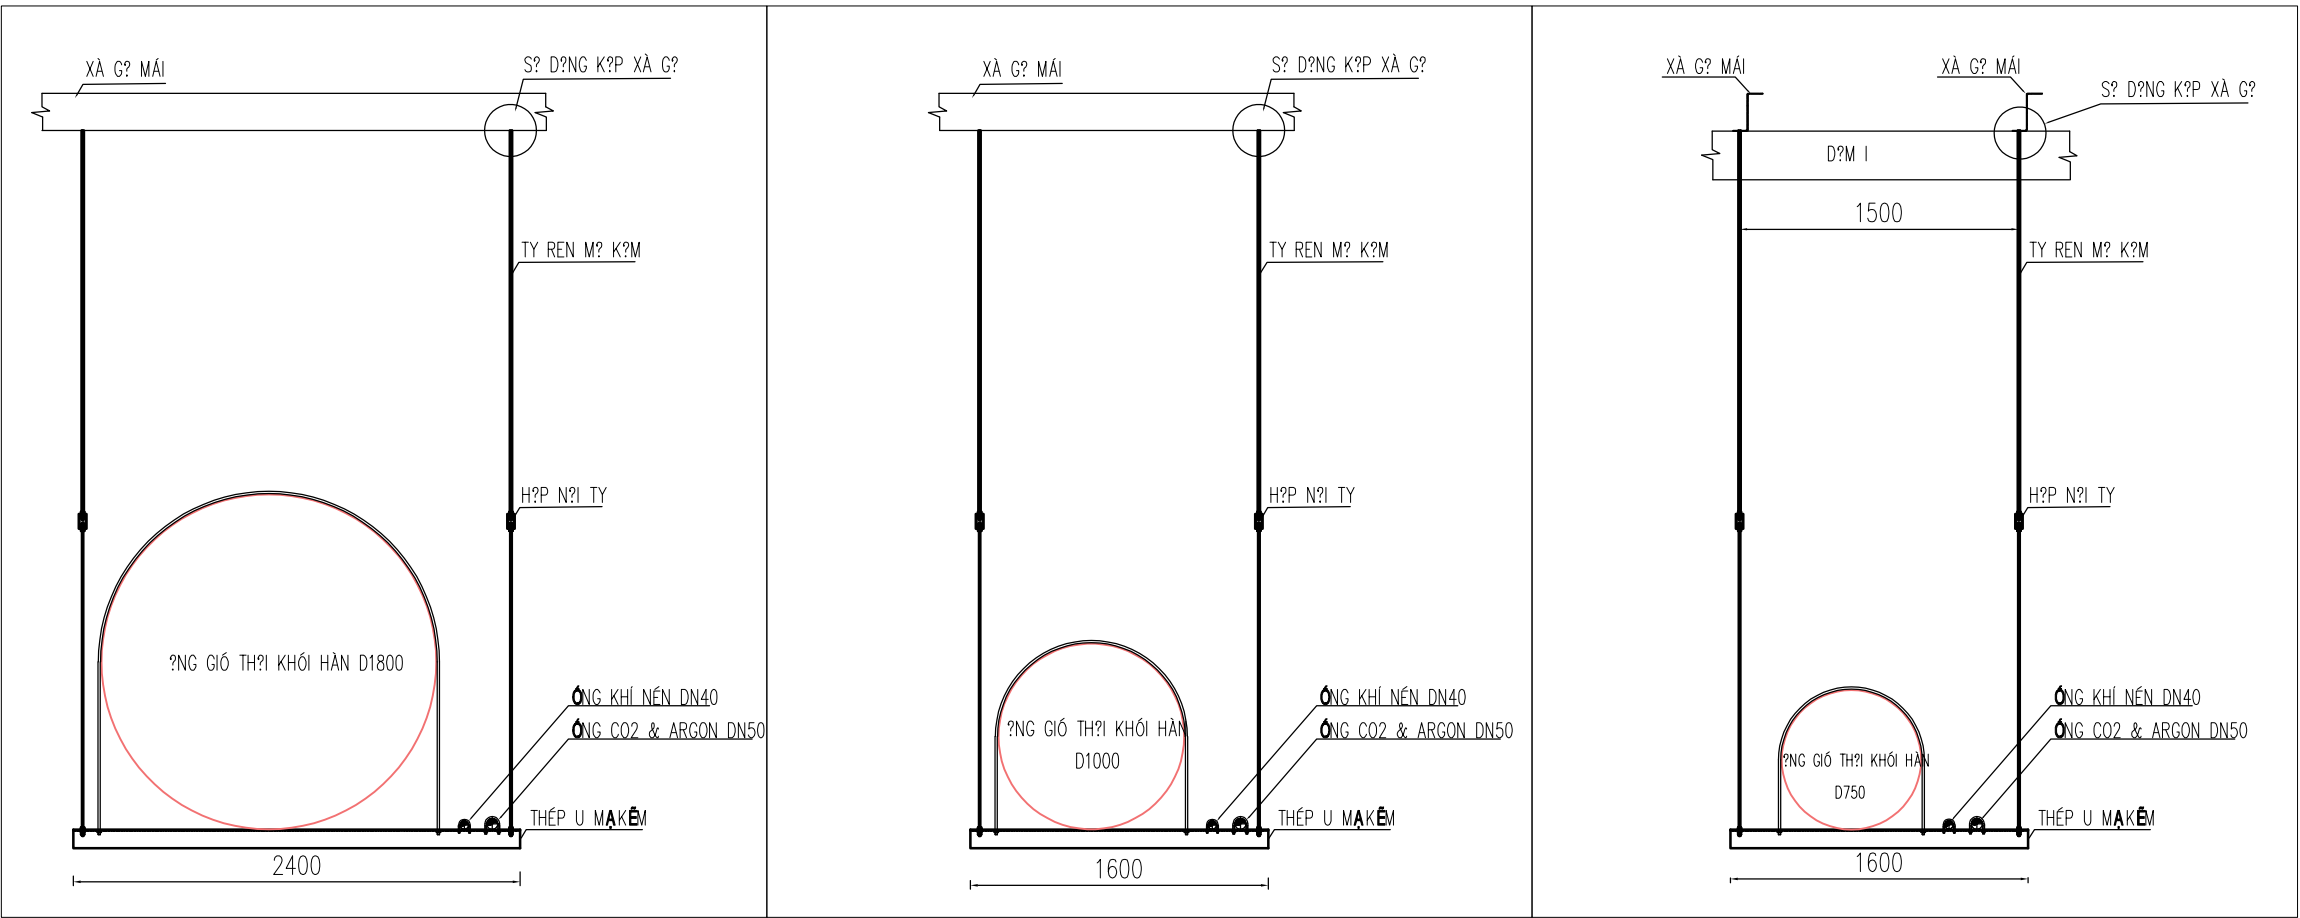

CHI TIẾT GIÁ ĐỒ ỚNG GIÓ THẢI, KHÍ NÉN, CO2 & ARGON

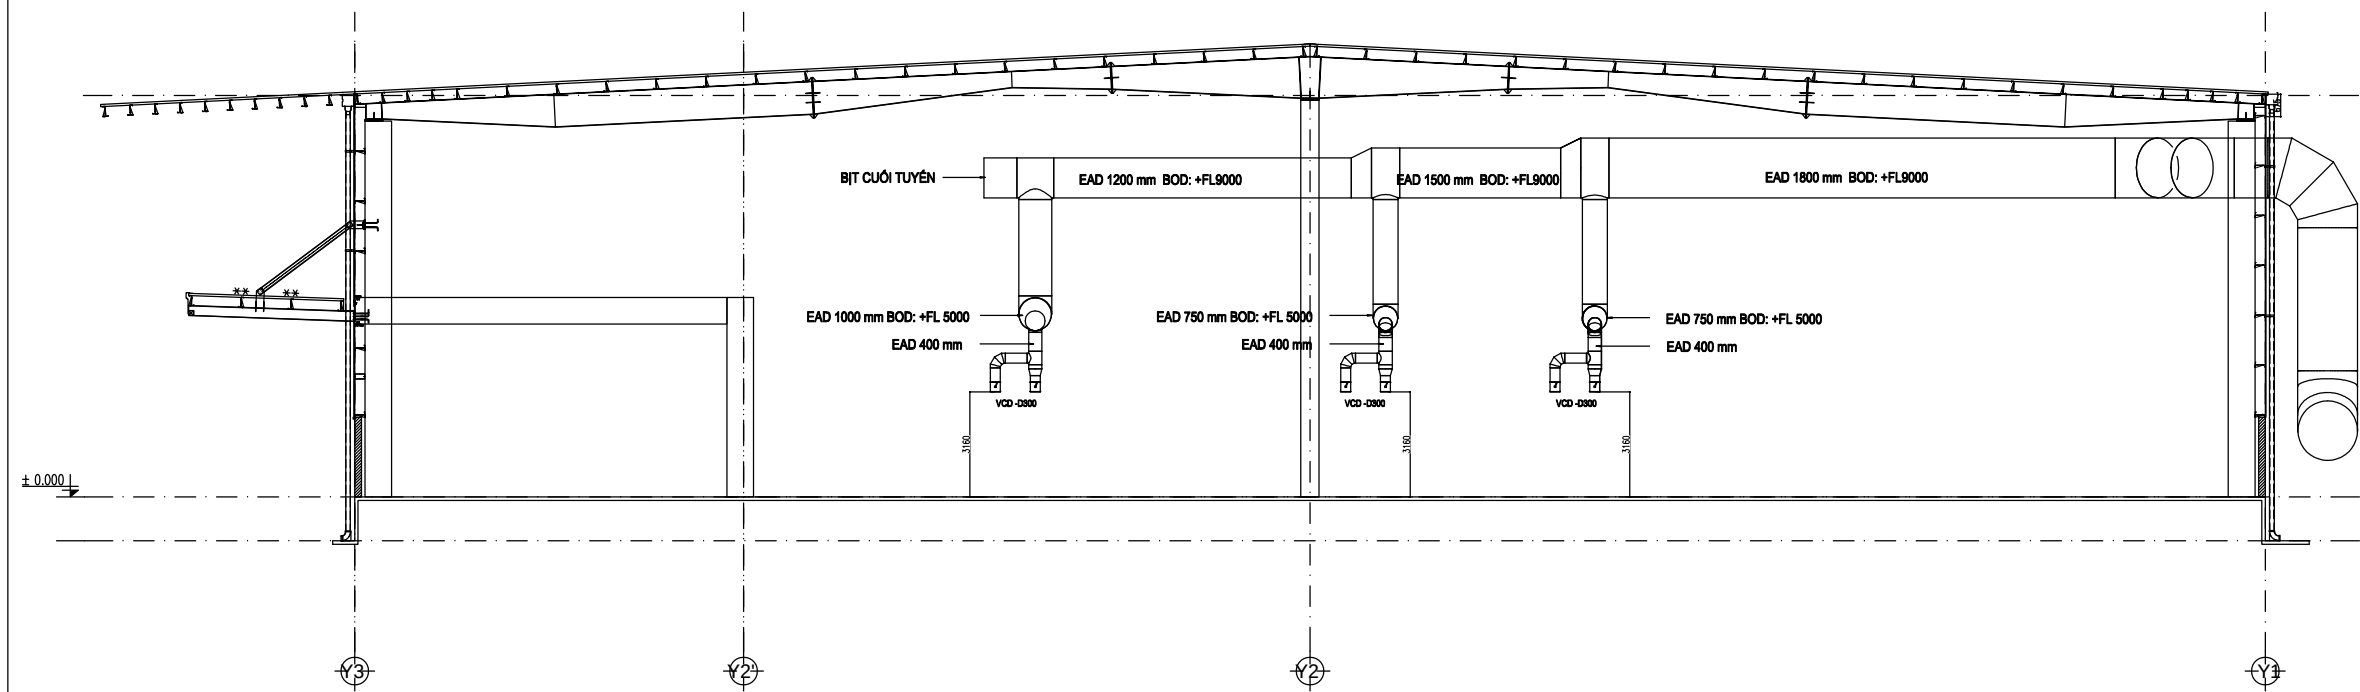

MẶT CẮT HỆ THỐNG XỬ LÝ KHÓI HÀN TRỤC Y1-Y3

SỬA ĐỔI

LẦN NO.	NGÀY DATE	NỘI DUNG CONTENT	CHẤP THUẬN APPROVEND

Công trình:

NHÀ MÁY CÔNG TY TNHH CÔNG NGHỆ
THỂ THAO ARCANA POWER (VIỆT NAM)

Địa chỉ: Lô G4, G5, G6 Khu công nghiệp số 3, xã Xuân Trú,
tỉnh Hưng Yên, Việt Nam

Tổng thầu:



CÔNG TY CP CƠ ĐIỆN BENZEN VIỆT NAM

Địa chỉ: Số nhà 32D, Cụm dân cư số 2, Phường Đồng Ngạc,
thành phố Hà Nội, Việt Nam

Nhà thầu:



CÔNG TY CỔ PHẦN XÂY DỰNG VÀ
CÔNG NGHỆ NEWTECHCONS

Địa chỉ: Thôn Phú Hạng, xã Hưng Đạo, thành phố Hà Nội
Hotline: 0934404464 - 09 8886 2121

Giám đốc:

HOÀNG THANH TÙNG

CHỦ NGHĨEM	PHẠM VĂN ĐỒNG	
KIỂM TRA	PHẠM VĂN ĐỒNG	
VỀ	NGUYỄN ĐỨC HẢI	


HANG MUC:

CUNG CẤP, LẮP ĐẶT, ĐÀO TẠO
CHUYỂN GIAO CÔNG NGHỆ HỆ THỐNG XỬ LÝ KHÍ THẢI
CÔNG SUẤT 90000 M3/GIỜ

TÊN BẢN VẼ:

焊接烟尘抽排系统横截面图 Y1-Y3

GIẢI ĐOẠN	BẢN VẼ THIẾT KẾ		
NGÀY	06/01/2025	TỶ LỆ	NTS
KÝ HIỆU BV	TKCN -		

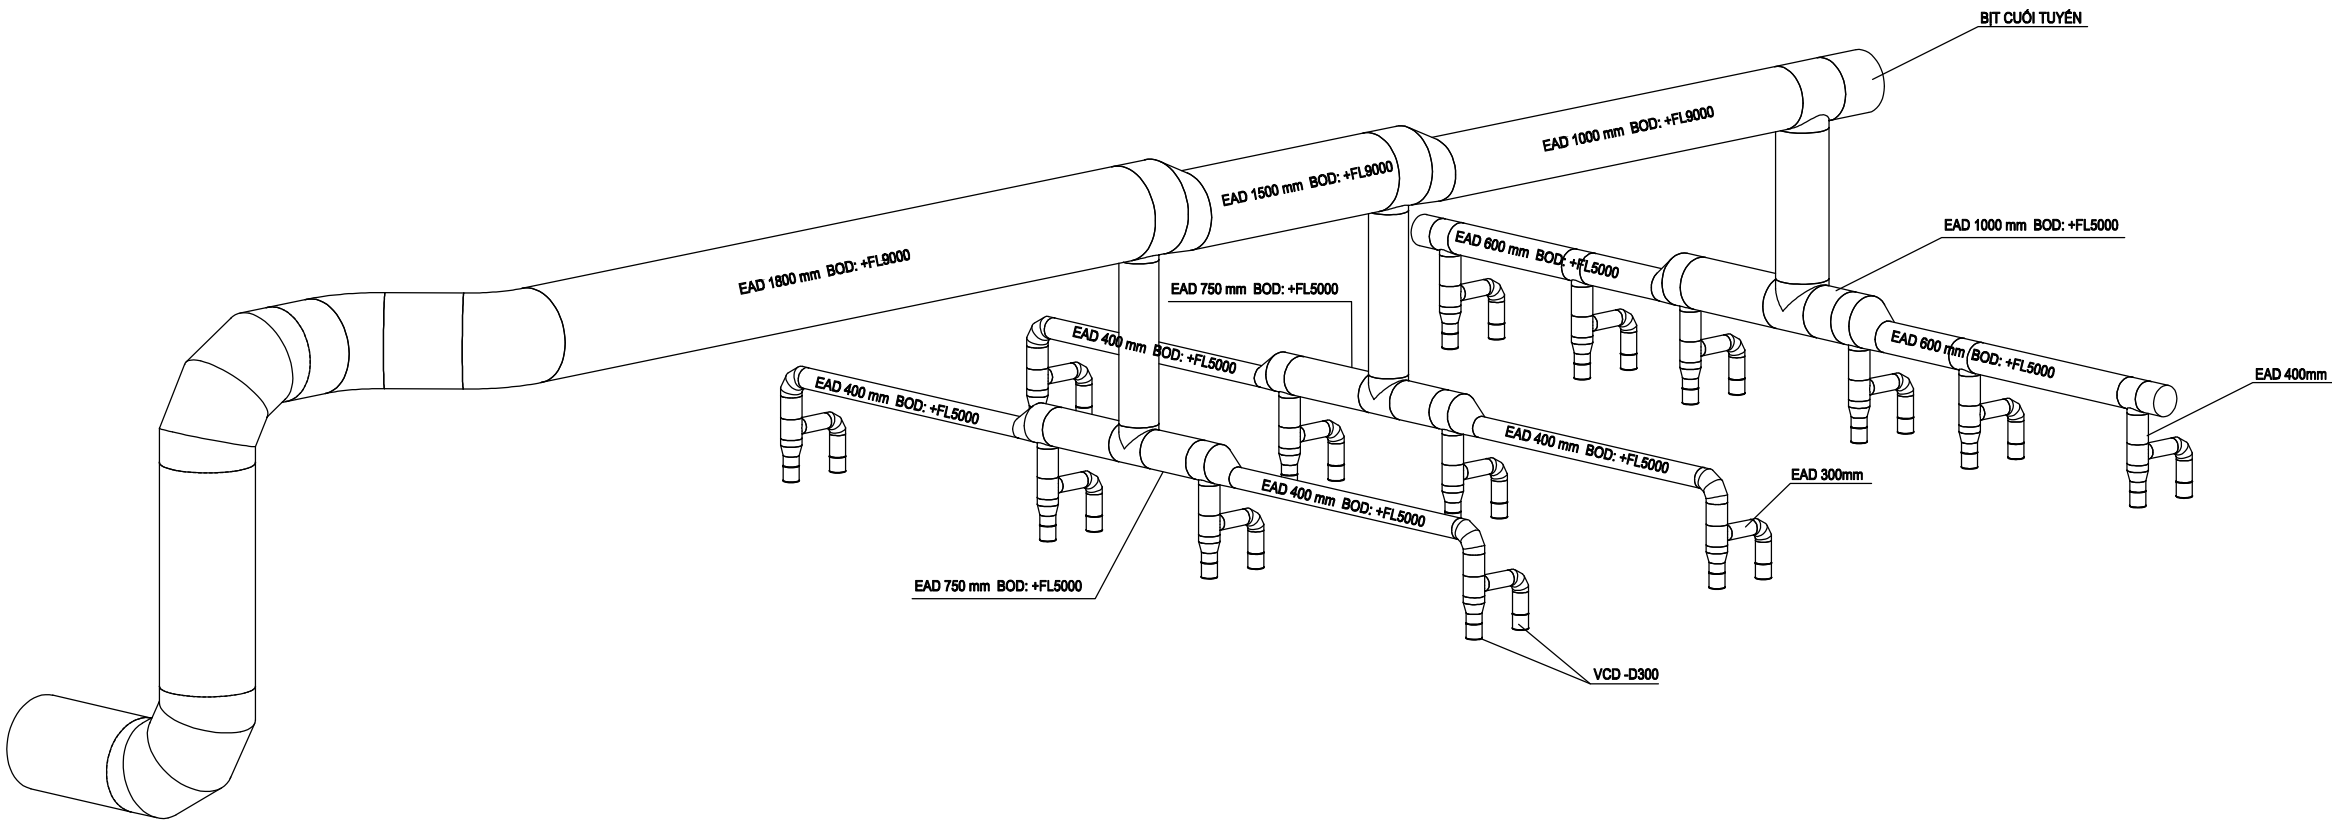

SƠ ĐỒ KHÔNG GIAN HỆ THỐNG XỬ LÝ KHÓI HÀN

SỬA ĐỔI

LẦN NO.	NGÀY DATE	NỘI DUNG CONTENT	CHẤP THUẬN APPROVEND

Công trình:

NHÀ MÁY CÔNG TY TNHH CÔNG NGHỆ THỂ THAO ARCANA POWER (VIỆT NAM)

Địa chỉ: Lô G4, G5, G6 Khu công nghiệp số 3, xã Xuân Trúc, tỉnh Hưng Yên, Việt Nam

Tổng thầu:

 BENZEN
impossible is nothing

CÔNG TY CP CƠ ĐIỆN BENZEN VIỆT NAM

Địa chỉ: Số nhà 32D, Cụm dân cư số 2, Phường Đồng Ngạc, thành phố Hà Nội, Việt Nam

Nhà thầu:

 NEWTECHCONS

CÔNG TY CỔ PHẦN XÂY DỰNG VÀ CÔNG NGHỆ NEWTECHCONS

Địa chỉ: Thôn Phú Hạng, xã Hưng Đạo, thành phố Hà Nội
Hotline: 0934404464 - 09 8886 2121

Giám đốc:



HOÀNG THANH TÙNG

CHỦ NGHỊEM	PHAM VĂN ĐỒNG	
KIỂM TRA	PHAM VĂN ĐỒNG	
VỀ	NGUYỄN ĐỨC HẢI	

HANG MUC:

CUNG CẤP, LẮP ĐẶT, ĐÀO TẠO CHUYỂN GIAO CÔNG NGHỆ HỆ THỐNG XỬ LÝ KHÍ THẢI CÔNG SUẤT 90000 M3/GIỜ

TÊN BẢN VẼ:

焊接区域排烟系统的空间示意图

GIAI ĐOẠN	BẢN VẼ THIẾT KẾ		
NGÀY	06/01/2025	TỶ LỆ	NTS
KÝ HIỆU BV	TKCN -		