



CÔNG TY CỔ PHẦN XÂY DỰNG VÀ CÔNG NGHỆ NEWTECHCONS

ĐỊA CHỈ: THÔN PHÚ HẠNG - XÃ HƯNG ĐẠO- TP.HÀ NỘI

BẢN VẼ THIẾT KẾ THI CÔNG

DỰ ÁN: NHÀ MÁY CÔNG TY CÔNG NGHỆ THỂ THAO ARCANA POWER (VIỆT NAM)

HẠNG MỤC: XỬ LÝ KHÍ THẢI LÒ ĐỐT

ĐỊA ĐIỂM XÂY DỰNG: LÔ G4,G5,G6 KCN SỐ 03 , XÃ XUÂN PHÚC, TỈNH HƯNG YÊN

CHỦ ĐẦU TƯ: CÔNG TY TNHH CÔNG NGHỆ THỂ THAO ARCANA POWER (VIỆT NAM)

TỔNG THẦU : CÔNG TY CỔ PHẦN CƠ ĐIỆN BENZEN VIỆT NAM

ĐƠN VỊ THI CÔNG: CÔNG TY CỔ PHẦN XÂY DỰNG VÀ CÔNG NGHỆ NEWTECHCONS



XUỞNG TRƯỞNG
YAN, XIAOHUI

TỔNG THẦU





TỔNG GIÁM ĐỐC
Nguyễn Văn Đức

ĐƠN VỊ THI CÔNG



GIÁM ĐỐC
Hoàng Thanh Tùng
GIÁM ĐỐC
Hoàng Thanh Tùng

BẢN VẼ VẼ XỬ LÝ KHÍ THẢI Lò ĐỐT

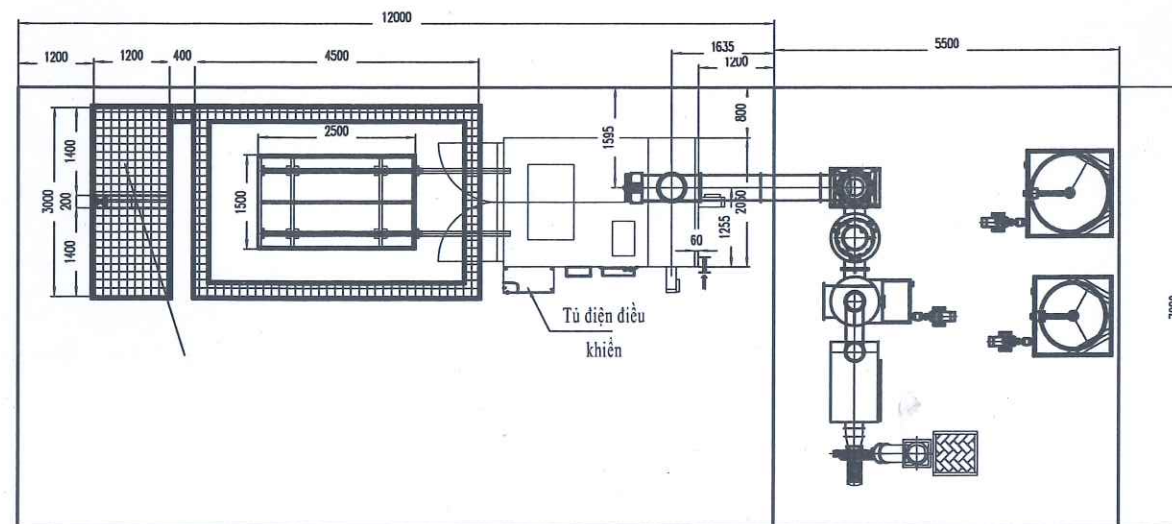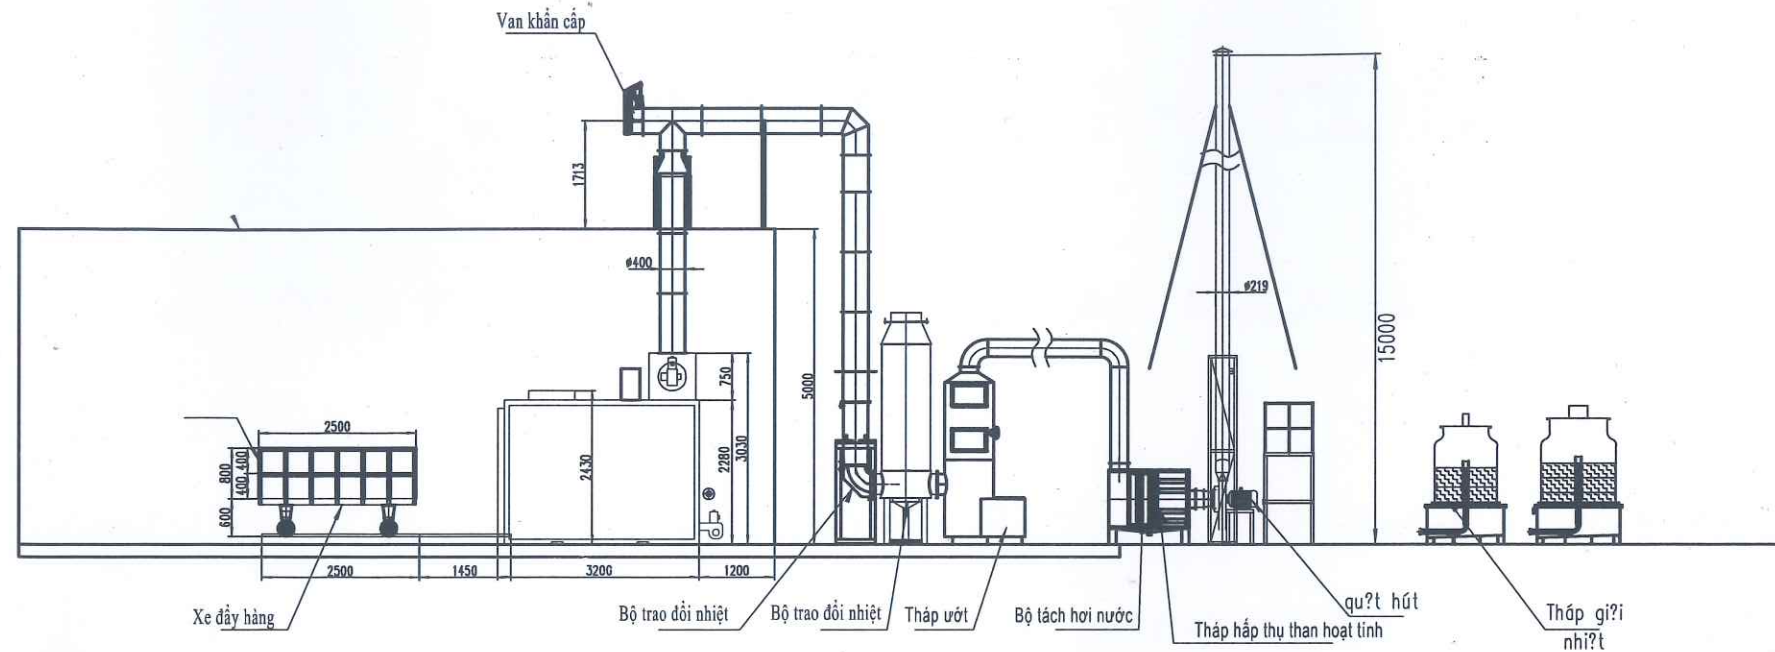

YÊU CẦU KỸ THUẬT

1. Kích thước bên ngoài thân lò (Dài x Rộng x Cao) (mm): 3200x2050x3030 mm;
2. Kích thước khoang bên trong lò (Dài x Rộng x Cao) (mm): 2800x1700x2000 mm
3. Kích thước xe đẩy (Dài x Rộng x Cao) (mm): 2500x1500x600mm
4. Mặt sàn nhà máy phải phẳng, chiều dày bê tông nền lớn hơn 200mm
5. Yêu cầu cấp nguồn 380/220V- 50hz
6. Cấp nước sạch DN25, áp lực phải lớn hơn 2,5kg/cm2

SỬA ĐỔI

[illegible]

Công trình:

NHÀ MÁY CÔNG TY TNHH CÔNG NGHIỆP
THỂ THAO ARCANA POWER (VIỆT NAM)

Địa chỉ: Lô G4, G5, G6 Khu công nghiệp số 3, xã Xuân Trúc,
tỉnh Hưng Yên, Việt Nam

Tổng thầu:

Nhà thầu:


NEWTECHCONS

**CÔNG TY CỔ PHẦN XÂY DỰNG VÀ
CÔNG NGHỆ NEWTECHCONS**

Địa chỉ: Thôn Phú Hạng, xã Hùng Đạo, thành phố Hà Nội
Hotline: 0934404464 - 09 8886 2121

Giám đốc:


HOÀNG THANH TÙNG

CHỦ NHÌEM	PHẠM VĂN ĐỒNG	
KIỂM TRA	PHẠM VĂN ĐỒNG	
VỀ	NGUYỄN ĐỨC HẢI	

HANG MỤC:

CUNG CẤP, LẮP ĐẶT, ĐÀO TẠO
CHUYỂN GIAO CÔNG NGHỆ HỆ THỐNG XỬ LÝ KHÍ THẢI
LÒ ĐỐT

TÊN BẢN VẼ:

GIẢI ĐOẠN	BẢN VẼ THIẾT KẾ		
NGÀY	06/01/2025	TỶ LỆ	NTS
KÝ HIỆU BV	TKCN -		