


MẶT BẰNG ĐƯỜNG ỐNG CẤP HÓA CHẤT, XỬ LÝ MÙI

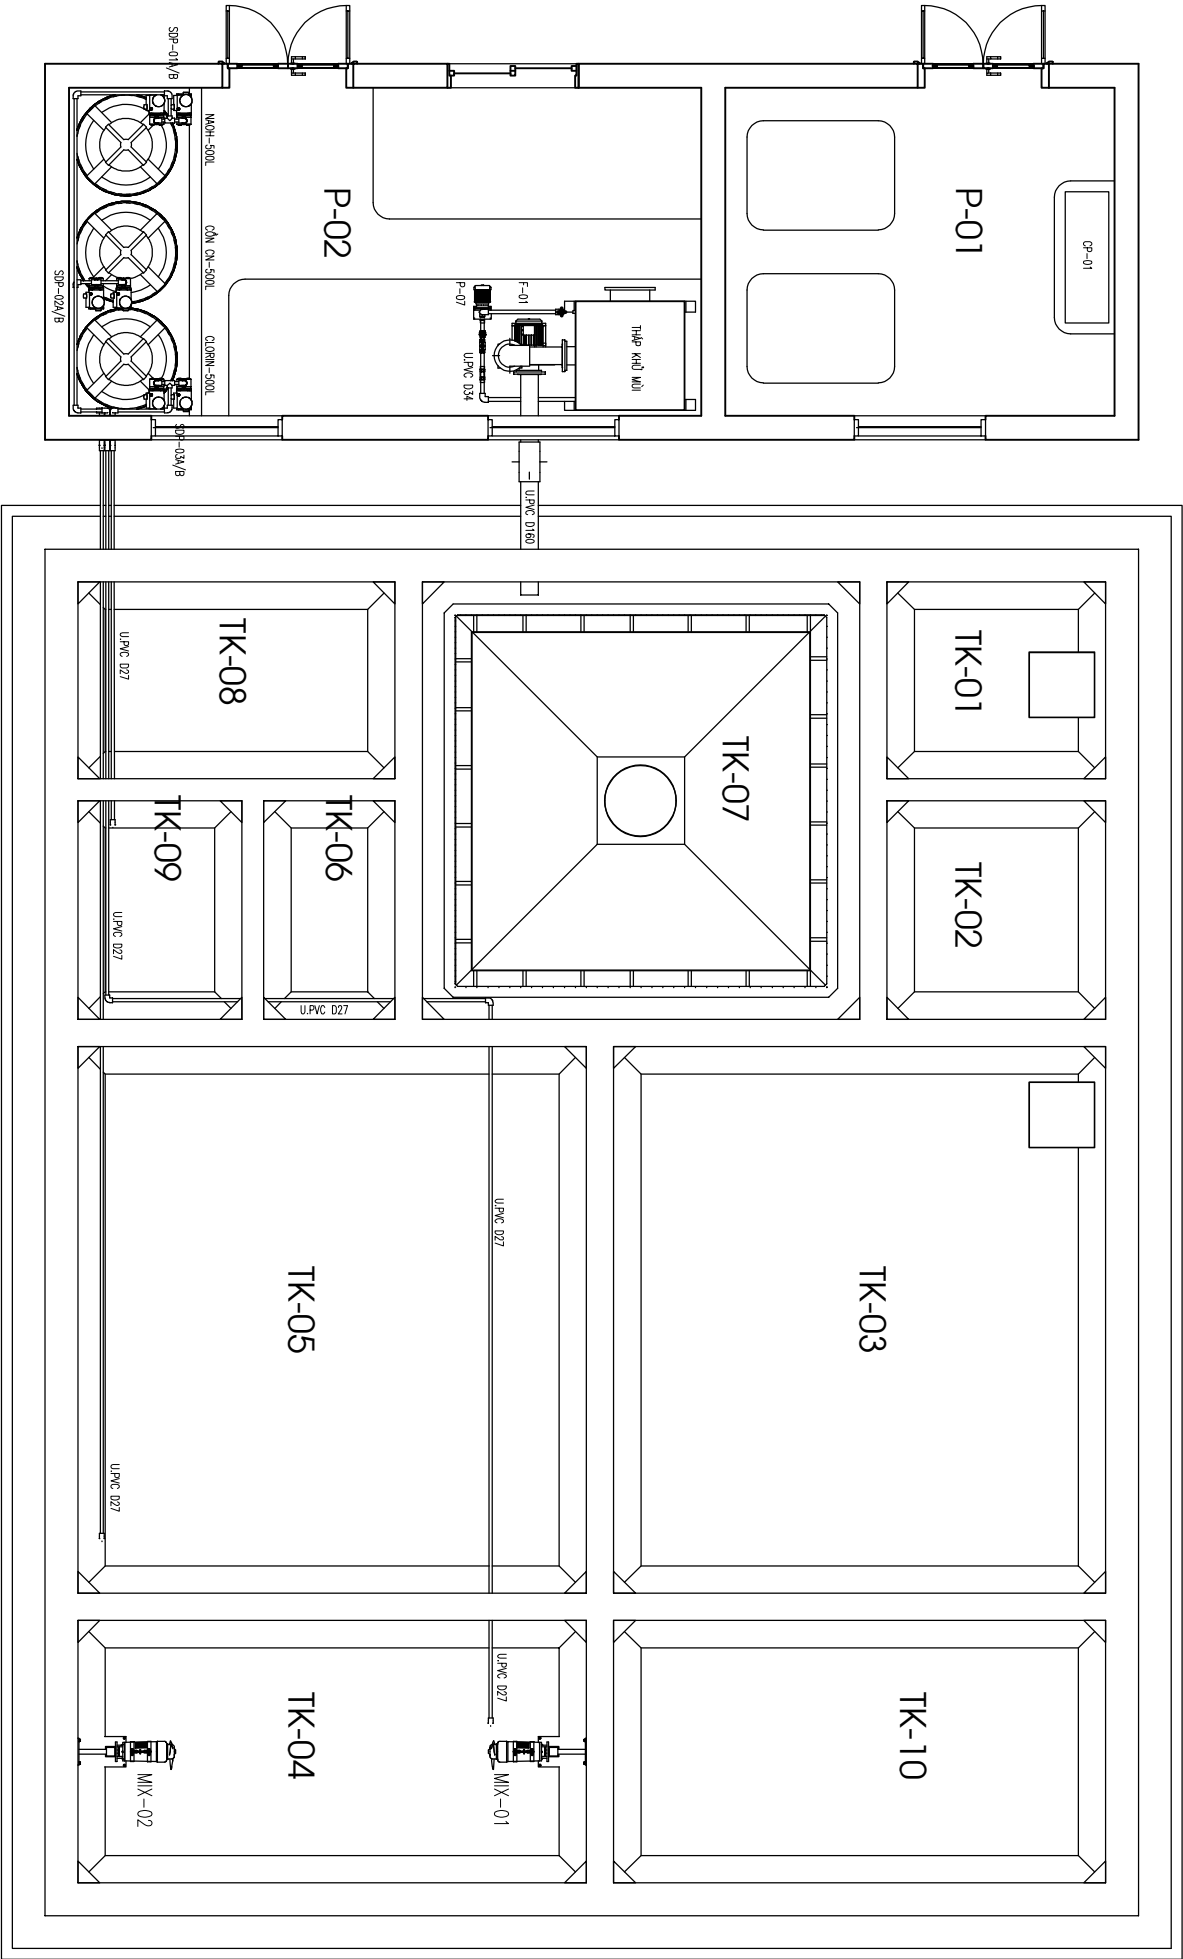

KÝ HIỆU	DIỄN GIẢI		
TK-01	BỂ TÁCH RÁC, LẮNG CẶN	TK-07	BỂ LẮNG
TK-02	BỂ BƠM ĐẦU VÀO	TK-08	BỂ TRUNG GIẠN
TK-03	BỂ ĐIỀU HÒA	TK-09	BỂ ĐKHIỨ TRỪNG
TK-04	BỂ THIỂU KHÍ	TK-10	BỂ LƯU BUN
TK-05	BỂ THIỂU KHÍ MBBR	P-01	PHÒNG TỦ ĐIỆN& MÁY THỜI KHÍ
TK-06	BỂ BƠM TUẦN HOÀN NƯỚC	P-02	PHÒNG HÓA CHẤT, LỌC ẤP LỰC

Ký Hiệu	Chú Giải	Ký Hiệu	Chú Giải
HOR-01.02	HỘP CHẶN RÁC	P-07	BƠM HC THẤP KHỬ MÙI
P-01	BƠM ĐẦU VÀO	MIX-01.02	MÁY KHUẤY CHIM
P-02	BƠM ĐIỀU HÒA	AB-01.02	MÁY THỜI KHÍ
P-03	BƠM TUẦN HOÀN NƯỚC	F-01	QUẠT HÚT MÙI
P-04	BƠM BÙN BỂ LẮNG	TKM	THÁP KHỬ MÙI
P-05	BƠM LỌC ẤP LỰC	DSP-01..06	BƠM ĐỊNH LƯỢNG HÓA CHẤT
P-06	BƠM BỂ KHỬ TRỪNG	CP-01	TỦ ĐIỆN ĐIỀU KHIỂN

NGÀY	SỬA BỒI

CHỦ ĐẦU TƯ	
CÔNG TY TNHH KHU DÂN CƯ	
THỤY BÌNH	
MẶT BẰNG ĐƯỜNG ỐNG	
CẤP HÓA CHẤT, XỬ LÝ MÙI	

TU VẤN THIẾT KẾ	
	

CÔNG TY CỔ PHẦN	
TU VẤN & ĐẦU TƯ XÂY DỰNG MẶT BẰNG ĐƯỜNG ỐNG	
VĂN PHÒNG GIAO DỊCH: NHÀ BTR, ĐƯỜNG 19/02 KHU BỒ THỊ LẠNG VẾT KHU CHUẨN ĐU, MỎ LẠO, TỈNH BỜ TRĂNG, TỈNH NỘ	
P. GIÁM ĐỐC	



	
VÔ GIA THANH	

TÊN DỰ ÁN:	
DỰ ÁN PHÁT TRIỂN NHÀ Ở KHU DÂN CƯ	
NÔNG THÔN MỚI KẾ MẪU TẠI XÃ THỤY BÌNH, HUYỆN THÁI THỤY, TỈNH THÁI BÌNH	
CÔNG TRÌNH	
XÂY DỰNG HẠ TẦNG KỸ THUẬT	
HÀNG MỤC	
MÔI TRƯỜNG	

ĐỊA ĐIỂM XÂY DỰNG	
XÃ THÁI THỤY, TỈNH HƯNG YÊN	
TÊN BẢN VẼ	

CHỦ NHIỆM DỰ ÁN:	
NGUYỄN VĂN HẢO	
CHỦ TRÌ THIẾT KẾ:	
NGUYỄN VĂN TIẾN	
THIẾT KẾ:	
ĐỒ TƯỢNG ANH	
KIỂM	
QUÁCH MẠNH HÙNG	
GIẢI ĐOÀN THIẾT KẾ	
TKCS	
NGÀY GIAO	
...../20....	

KHOẢN VẼ	A3	SỐ HIỆU BẢN VẼ
TỶ LỆ		CN-06

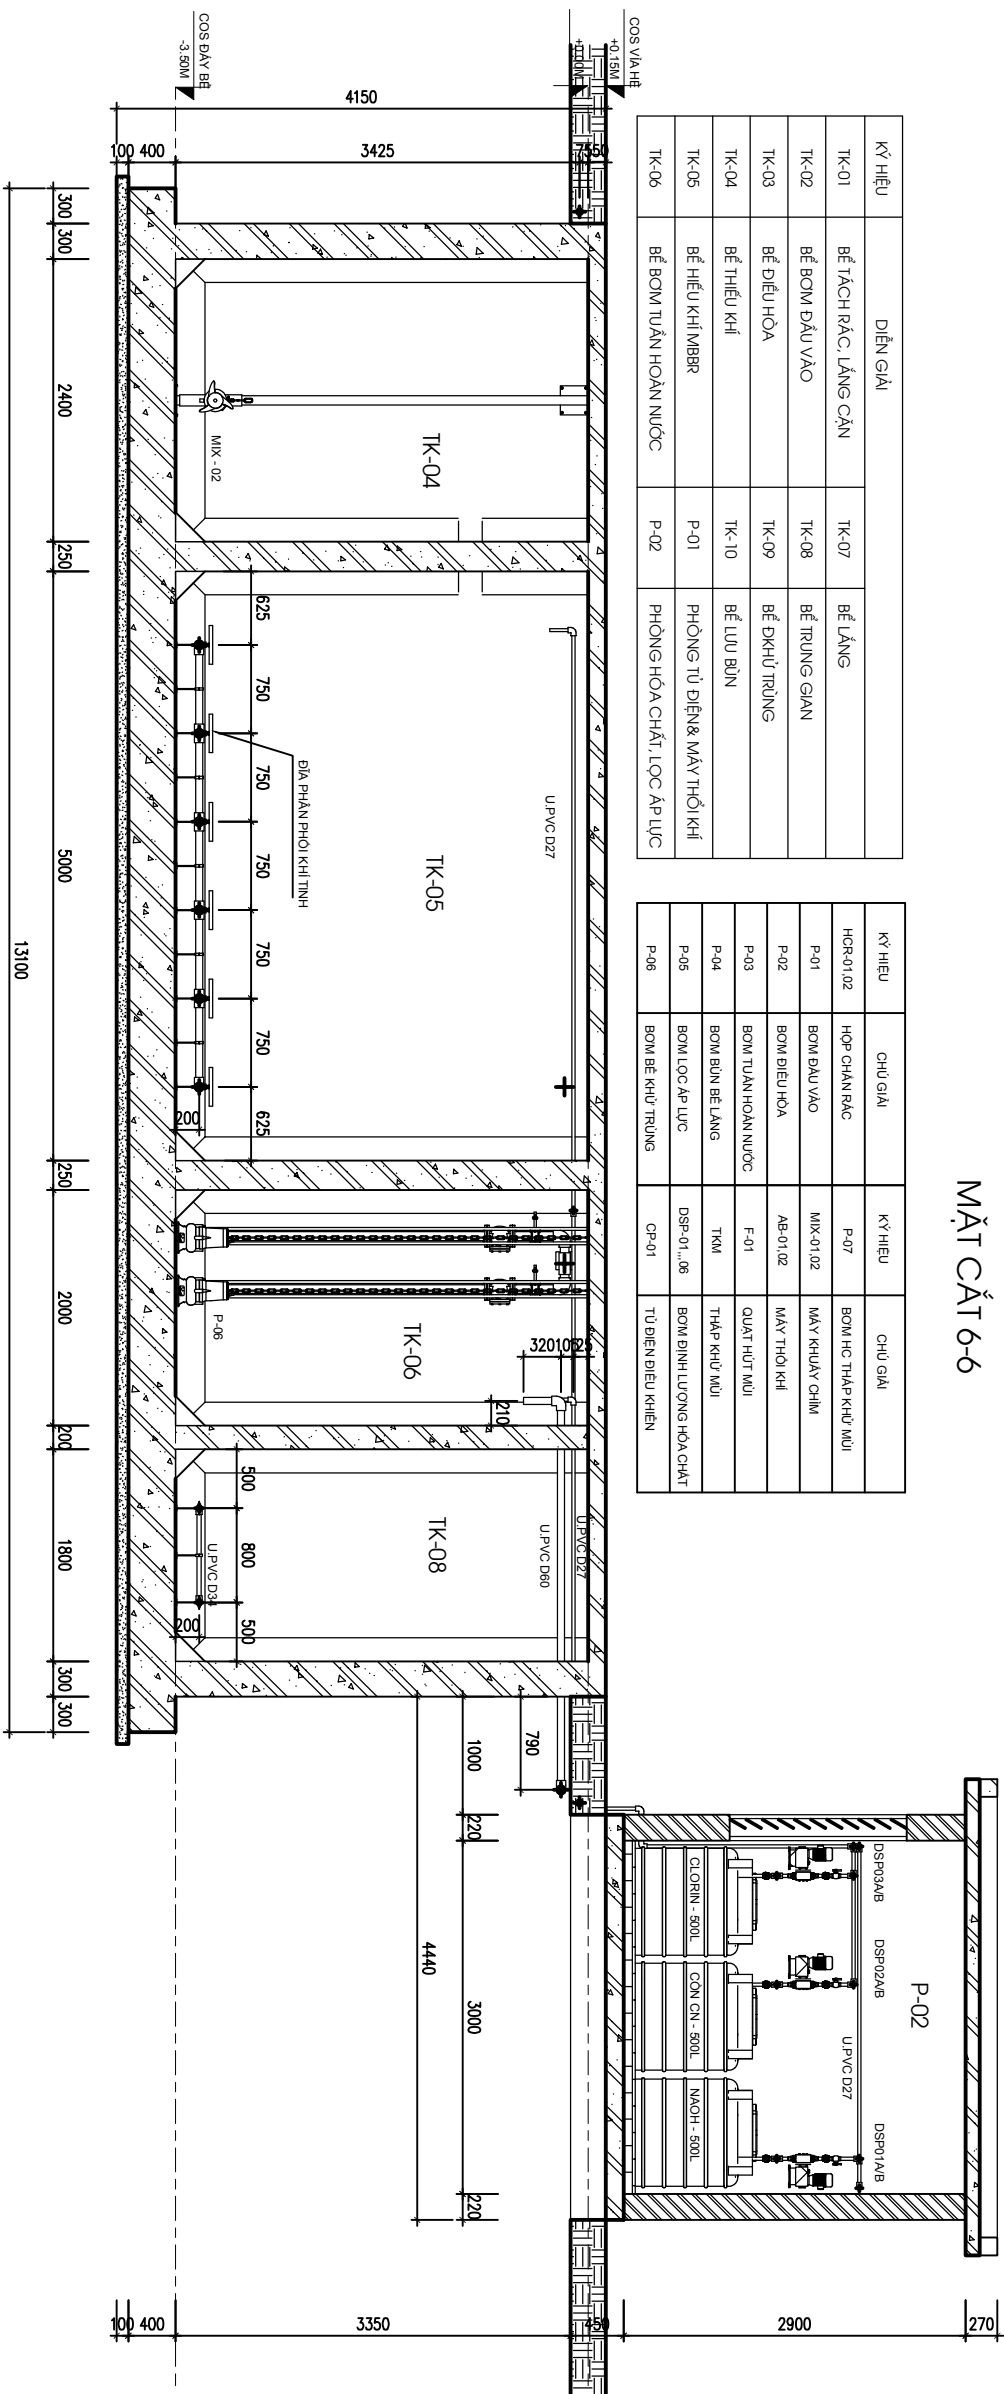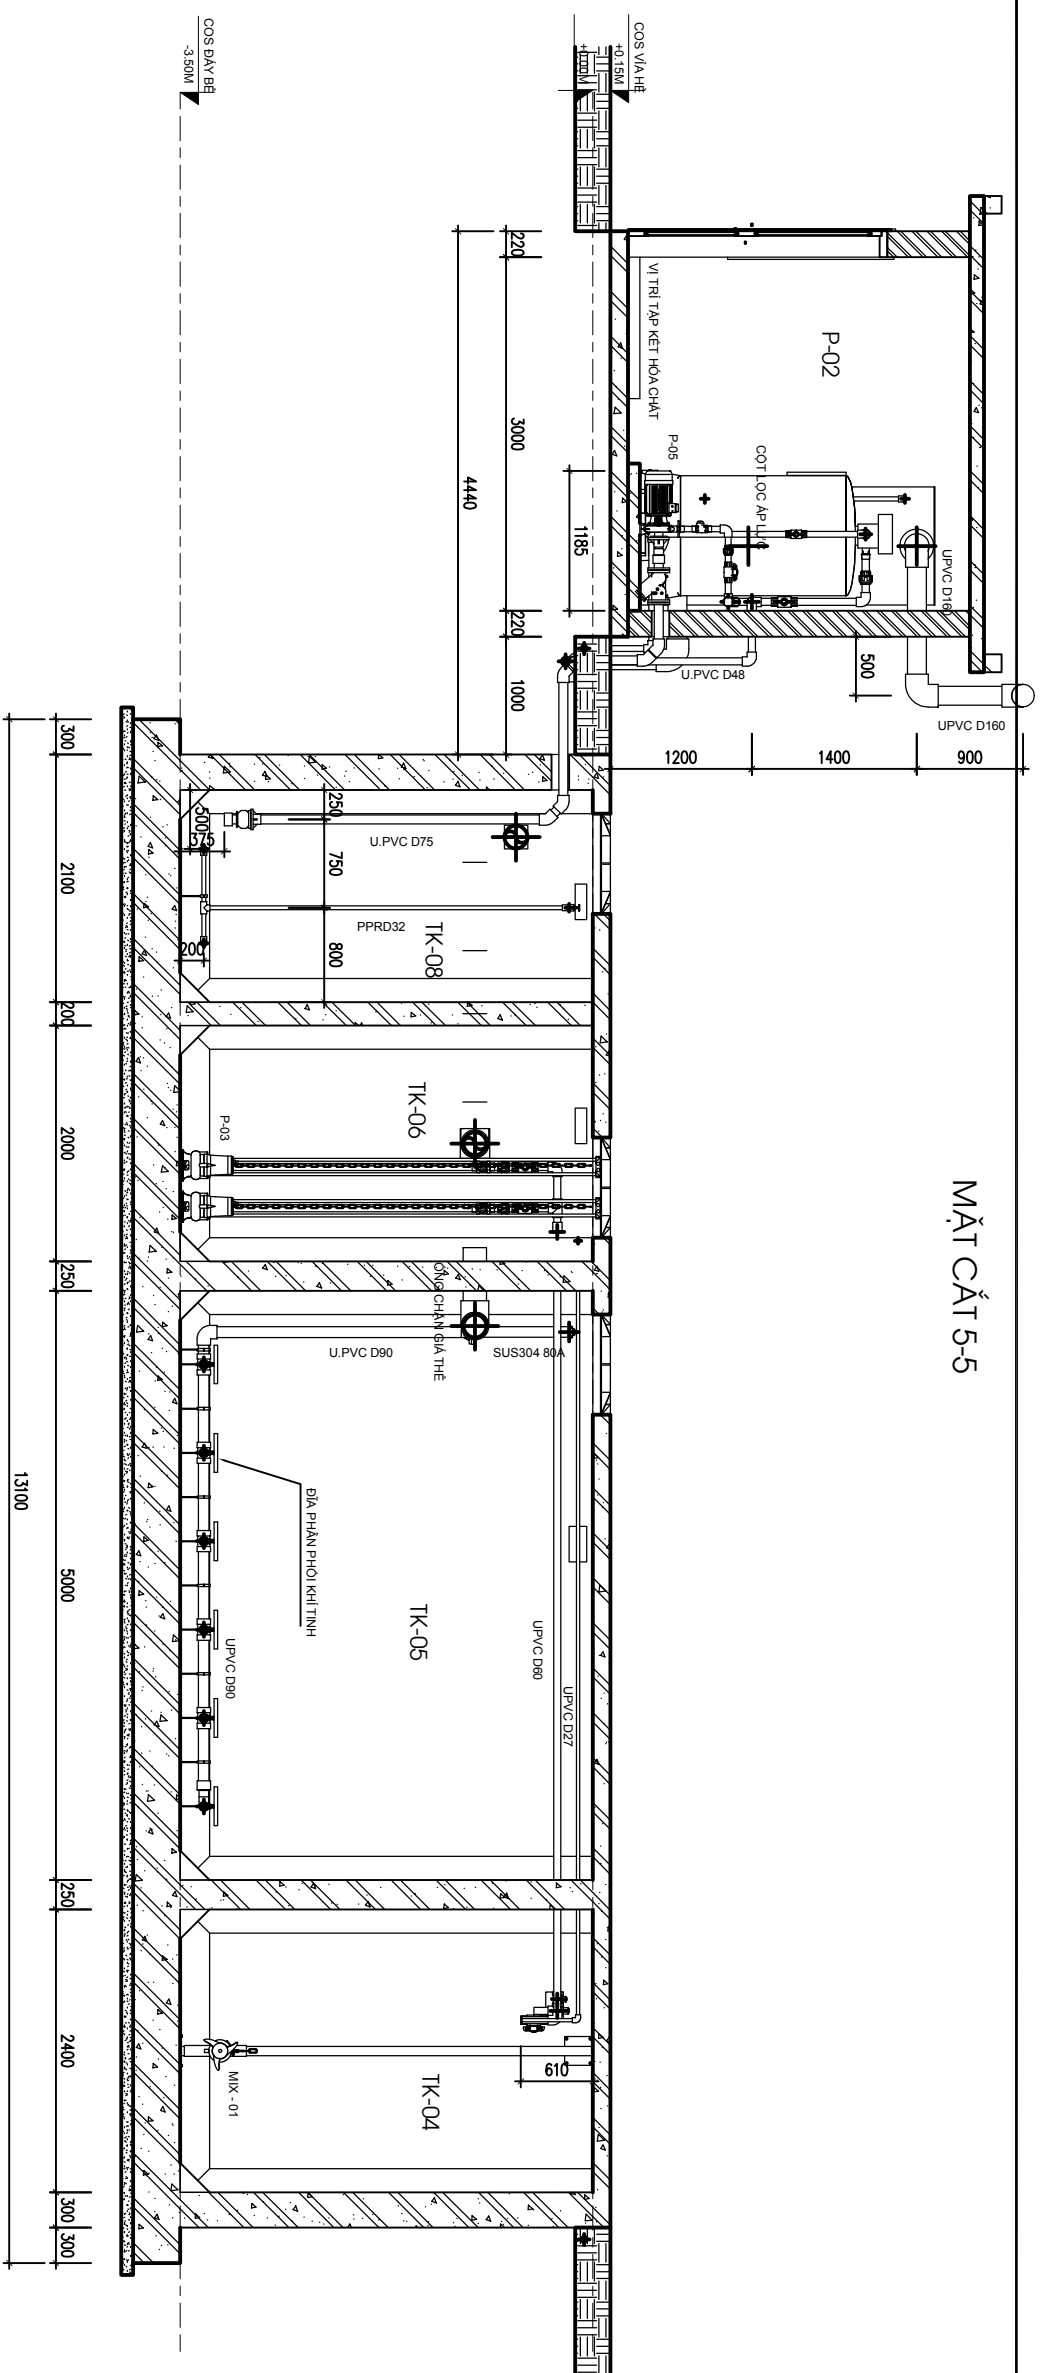


DIỄN GIẢI	
KÝ HIỆU	
TK-01	BỂ TÁCH RÁC, LẮNG CẶN
TK-02	BỂ BOM ĐẦU VÀO
TK-03	BỂ ĐIỀU HÒA
TK-04	BỂ THIẾU KHÍ
TK-05	BỂ HIỆU KHI MBBR
TK-06	BỂ BOM TỰA HỒN NƯỚC


KÝ HIỆU	CHỦ GIẢI	KÝ HIỆU	CHỦ GIẢI
HCR-01.02	HỢP CHÂN RẠC	P-07	BOM HC THÁP KHU MŨI
P-01	BOM ĐẦU VẠO	MIX-01.02	MÁY KHUAY CHIM
P-02	BOM ĐIỀU HÒA	AB-01.02	MÁY THỜI KHÍ
P-03	BOM TỰ AN HOÀN NƯỚC	F-01	QUẠT HƯT MŨI
P-04	BOM BÙN BÈ LĂNG	TKM	THÁP KHU MŨI
P-05	BOM LỐC ÁP LỰC	DSP-01..06	BOM DINH LƯỢNG HÓA CHẤT
P-06	BOM BÈ KHUỖ RỪNG	CP-01	TỦ ĐIỆN ĐIỀU KHIỂN

Technical drawing of a 3x3 grid of tables. The drawing shows the layout of the tables with dimensions and labels. The overall width is 2900. The overall height is 2900. The tables are arranged in a 3x3 grid. The labels for the tables are: DSF03A/B, DSF02A/B, DSF01A/B, UJFVC D27, CLOFIN - 500L, CON CN - 500L, and NAOH - 500L.


MẶT CẮT 6-6

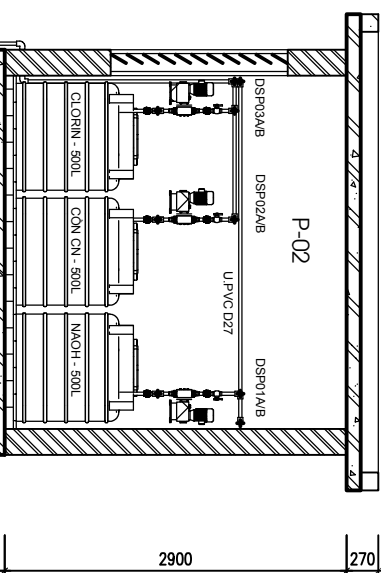[illegible]

MẶT CẮT A-A

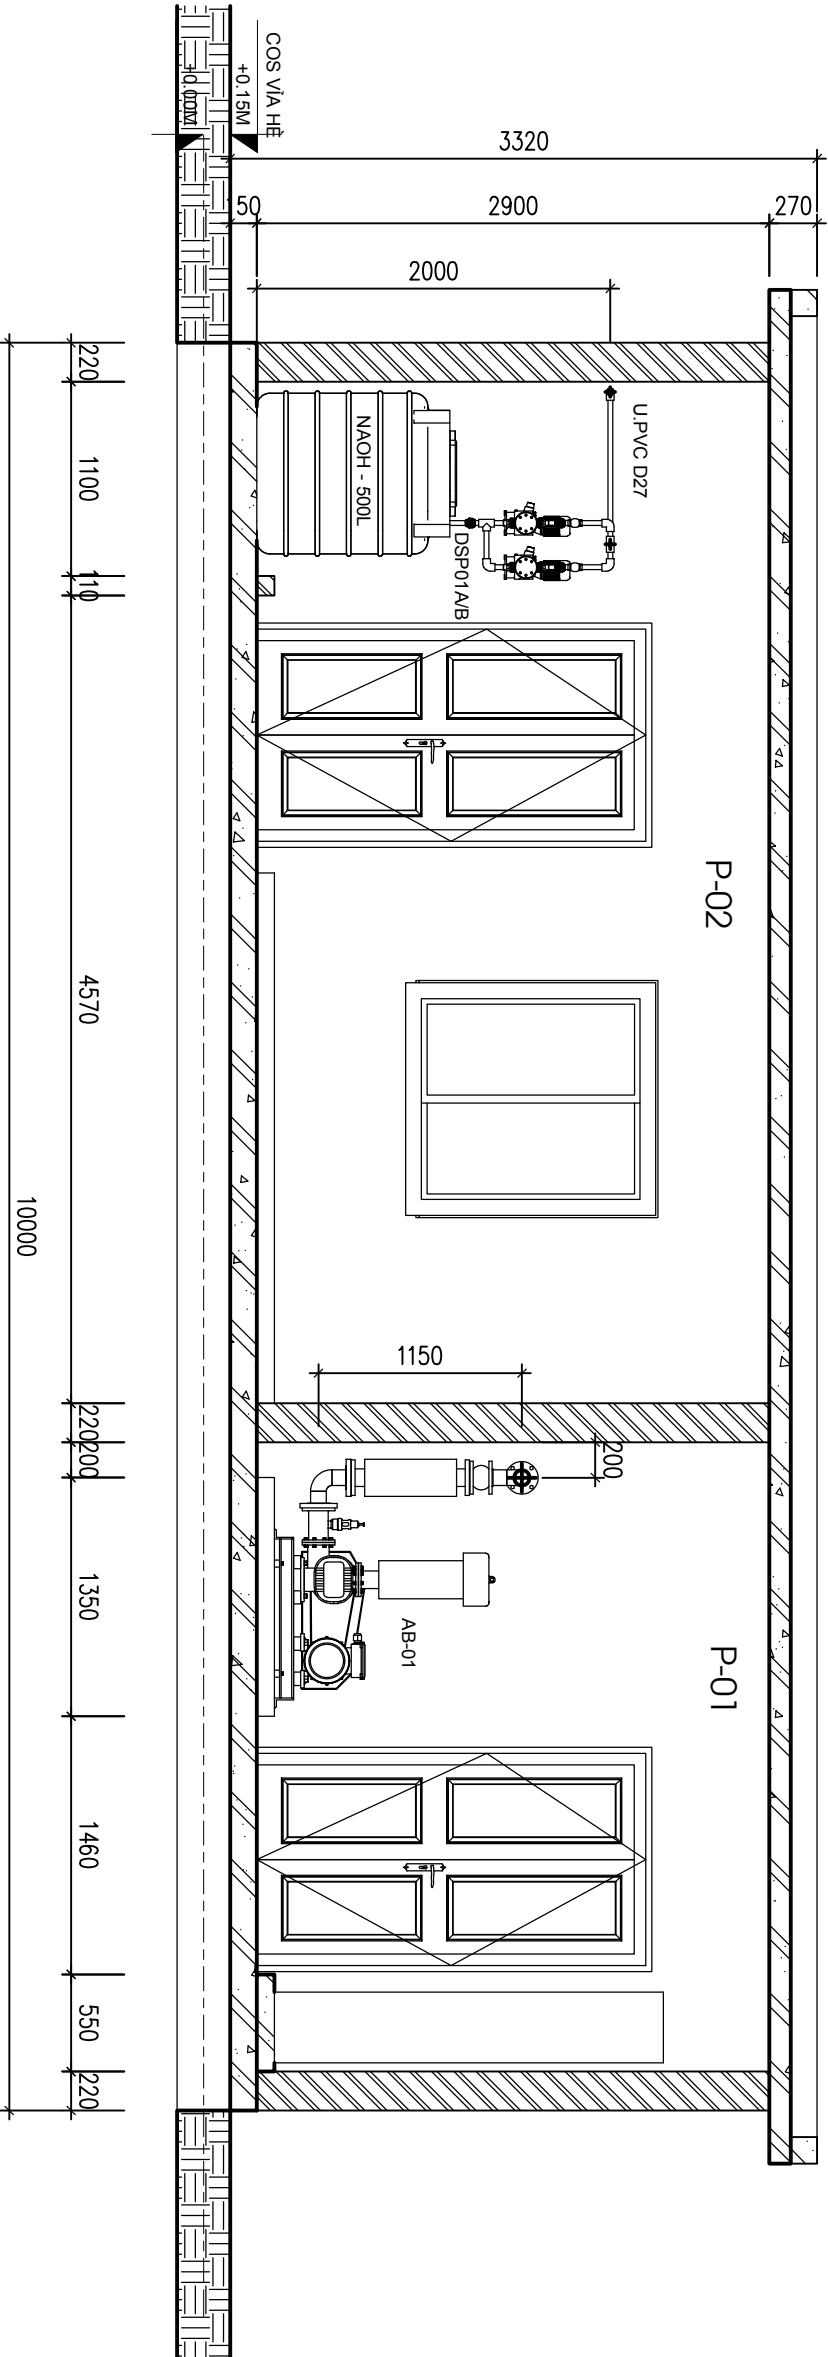


MẶT CẮT B-B

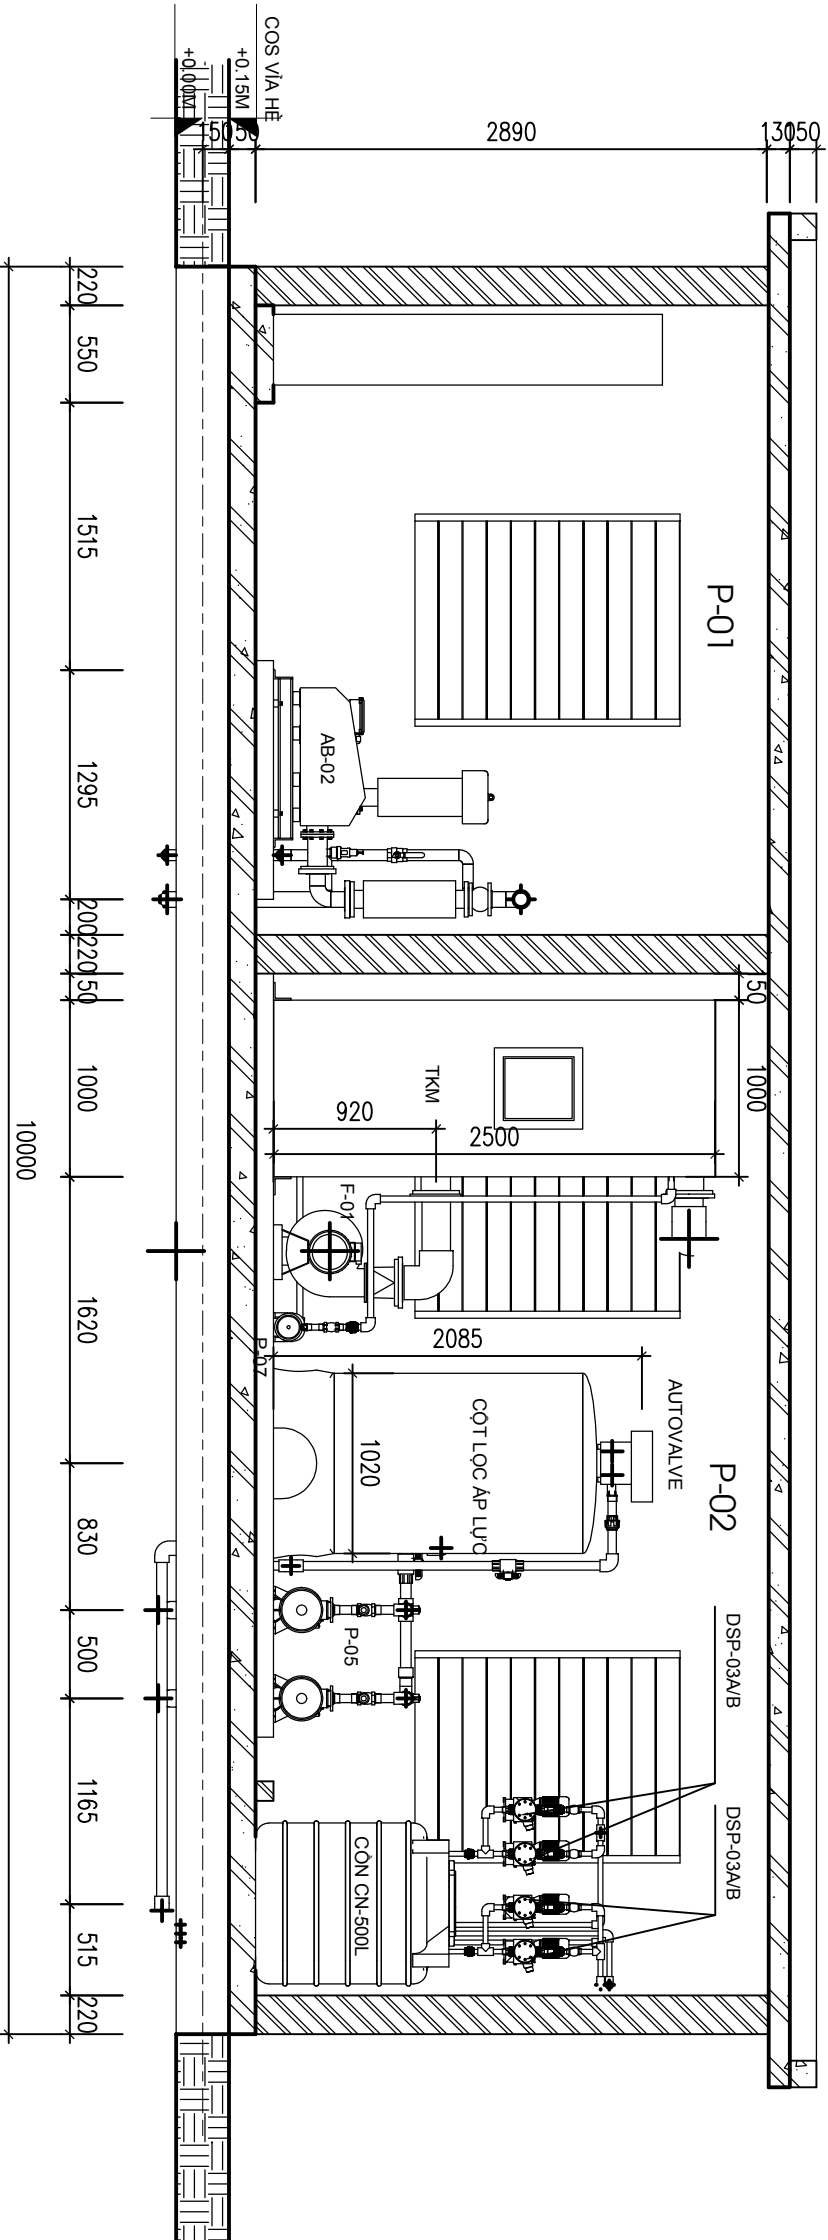

NGÀY	SỬA ĐỔI
CHỦ ĐẦU TƯ	
CÔNG TY TNHH KHU DÂN CƯ THỦY BÌNH	
MẶT CẮT A-A, B-B	
TƯ VẤN THIẾT KẾ	
CÔNG TY CỔ PHẦN TƯ VẤN & ĐẦU TƯ XÂY DỰNG HÀ TĂNG ĐO THỊ	
VĂN PHÒNG GIAO DỊCH: NHÀ BTR, ĐƯỜNG 19/02 KHU BỎ THỦY LẠNG VIỆT KIỀU CHAU ĐU, MỎ LẠO, XÃ BÔNG, TỈNH NÚY	
P. GIÁM ĐỐC	
VŨ GIA THÀNH	
TÊN DỰ ÁN: DỰ ÁN PHÁT TRIỂN NHÀ Ở KHU DÂN CƯ NÔNG THÔN MỚI KIỂU MẪU TẠI XÃ THỦY BÌNH, HUYỆN THÁI THỦY, TỈNH THÁI BÌNH	
CÔNG TRÌNH: XÂY DỰNG HÀ TĂNG KỸ THUẬT	
HẠNG MỤC: KIẾN TRÚC	
ĐỊA ĐIỂM XÂY DỰNG: XÃ THÁI THỦY, TỈNH HƯNG YÊN	
TÊN BẢN VẼ	
CHỦ NHIỆM DỰ ÁN: NGUYỄN VĂN HẢO	
CHỦ TRƯỞNG THIẾT KẾ: NGUYỄN VĂN TIẾN	
THIẾT KẾ: ĐỒ TƯỜNG ANH	
KIỂM: QUÁCH MẠNH HÙNG	
GIẢI ĐOÀN THIẾT KẾ: TKCS	
KHOẢ BÀN VẼ: A3	
TỶ LỆ: CN-10	

MẶT CẮT C-C

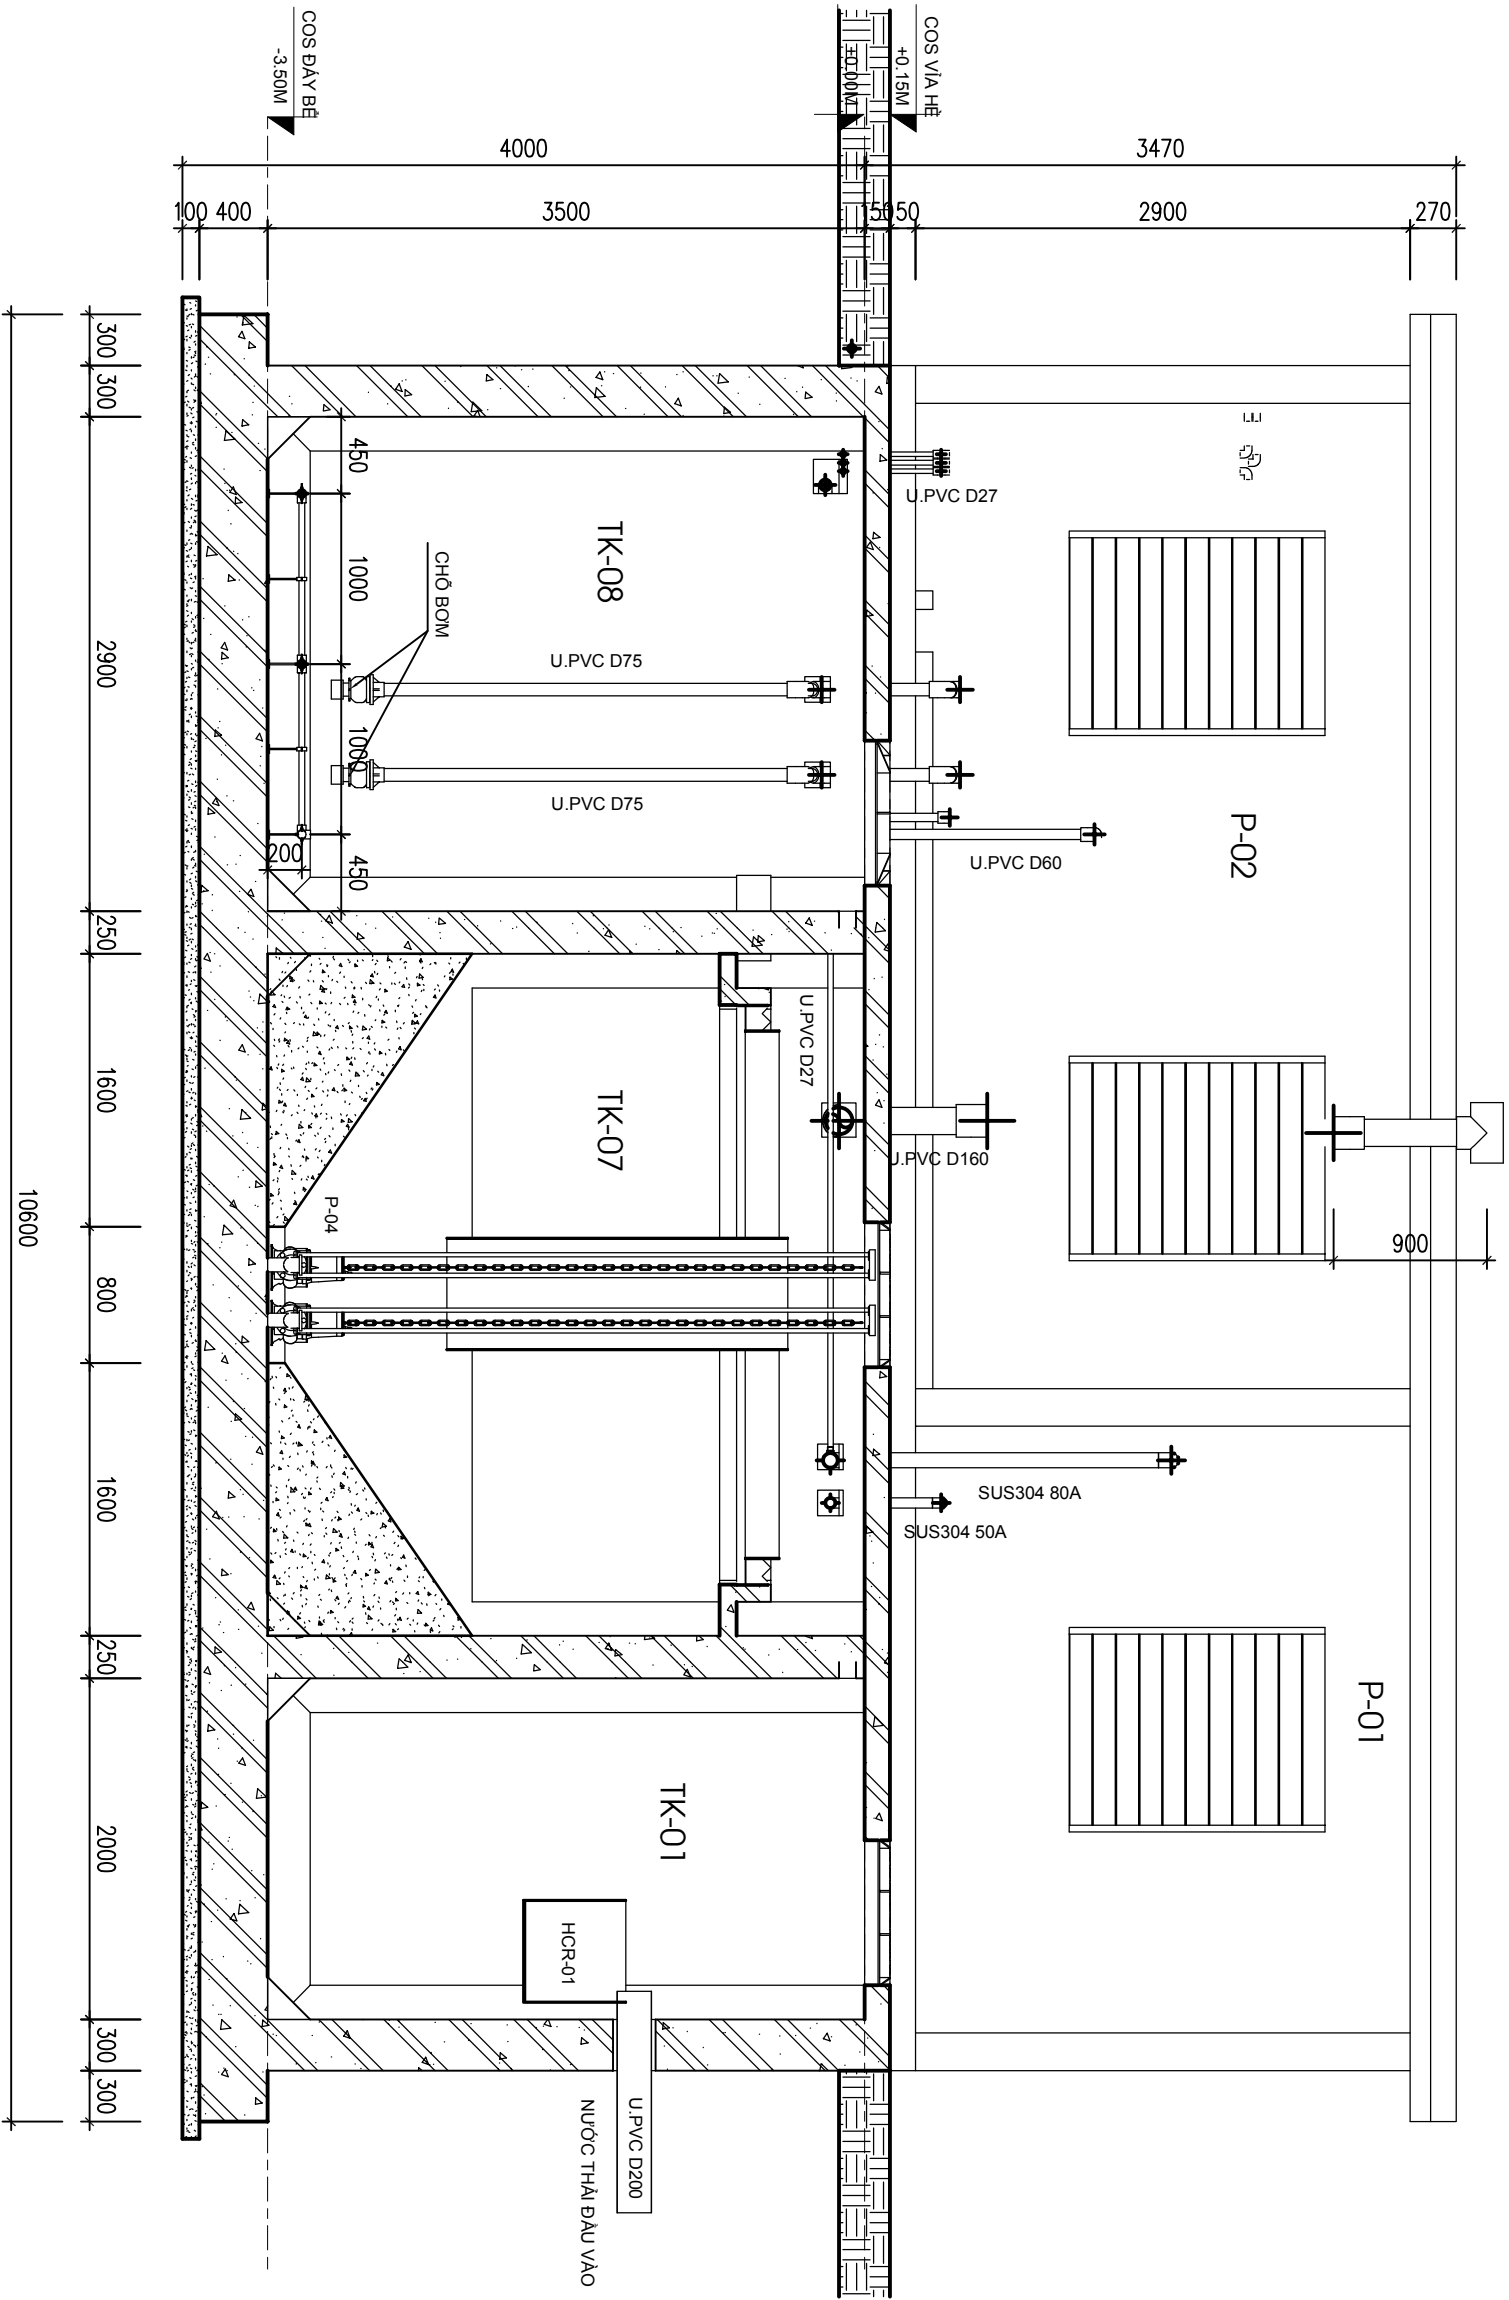


KÝ HIỆU	DIỄN GIẢI		
TK-01	BỂ TÁCH RÁC, LẮNG CẶN	TK-07	BỂ LẮNG
TK-02	BỂ BƠM ĐẦU VÀO	TK-08	BỂ TRUNG GIẠN
TK-03	BỂ ĐIỀU HÒA	TK-09	BỂ ĐKHIỨ TRỪNG
TK-04	BỂ THIẾU KHÍ	TK-10	BỂ LƯU BÙN
TK-05	BỂ HIẾU KHÍ MBBR	P-01	PHÒNG TỦ ĐIỆN& MÁY THỜI KHÍ
TK-06	BỂ BƠM TUẦN HOÀN NƯỚC	P-02	PHÒNG HÓA CHẤT, LỌC ẤP LỰC


Ký hiệu	Chú giải	Ký hiệu	Chú giải
HCR-01.02	HỘP CHẶN RÁC	P-07	BƠM HC THẤP KHỨ MÙI
P-01	BƠM ĐẦU VÀO	MIX-01.02	MÁY KHUẤY CHIM
P-02	BƠM ĐIỀU HÒA	AB-01.02	MÁY THỜI KHÍ
P-03	BƠM TUẦN HOÀN NƯỚC	F-01	QUẠT HỨT MÙI
P-04	BƠM BÙN BỂ LẮNG	TKM	THÁP KHỨ MÙI
P-05	BƠM LỌC ẤP LỰC	DSP-01 ..06	BƠM ĐỊNH LƯỢNG HÓA CHẤT
P-06	BƠM BỂ KHỨ TRỪNG	CP-01	TỦ ĐIỆN ĐIỀU KHIỂN

NGÀY		SỬA ĐỔI
CHỦ ĐẦU TƯ		
CÔNG TY TNHH KHU DÂN CƯ		
THỦY BÌNH		
MẶT CẮT C-C		
TƯ VẤN THIẾT KẾ		
CÔNG TY CỔ PHẦN		
TƯ VẤN & ĐẦU TƯ XÂY DỰNG HÀ TĂNG ĐỒ THỊ		
VĂN PHÒNG GIAO DỊCH: NHÀ BẾP, DÂY 1602 KHU BỎ THẢI LẠNG VIỆT KIỂU		
CHUỖ ĐU, MỎ LẠO, HÀ BÔNG, HÀ NỘI		
P. GIÁM ĐỐC		
VŨ GIA THANH		
TÊN DỰ ÁN:		
DỰ ÁN PHÁT TRIỂN NHÀ Ở KHU DÂN CƯ		
NÔNG THÔN MỚI KIỂU MẪU TẠI XÃ THỦY		
BÌNH, HUYỆN THÁI THỦY, TỈNH THÁI BÌNH		
CÔNG TRÌNH		
XÂY DỰNG HÀ TĂNG KỸ THUẬT		
HÀNG MỤC		
KIẾN TRÚC		
ĐỊA ĐIỂM XÂY DỰNG		
XÃ THÁI THỦY, TỈNH HƯNG YÊN		
TÊN BẢN VẼ		
CHỦ NHIỆM DỰ ÁN:		
NGUYỄN VĂN HẢO		
CHỦ TRÌ THIẾT KẾ:		
NGUYỄN VĂN TIẾN		
THIẾT KẾ:		
ĐỒ TƯỜNG ANH		
KIỂM		
QUÁCH MẠNH HƯNG		
GIẢI ĐOÀN THIẾT KẾ		
TKCS		
NGÀY GIAO		
...../20....		
KHOẢN VẼ		
A3		
TỶ LỆ		
CN-11		

MẶT CẮT F-F

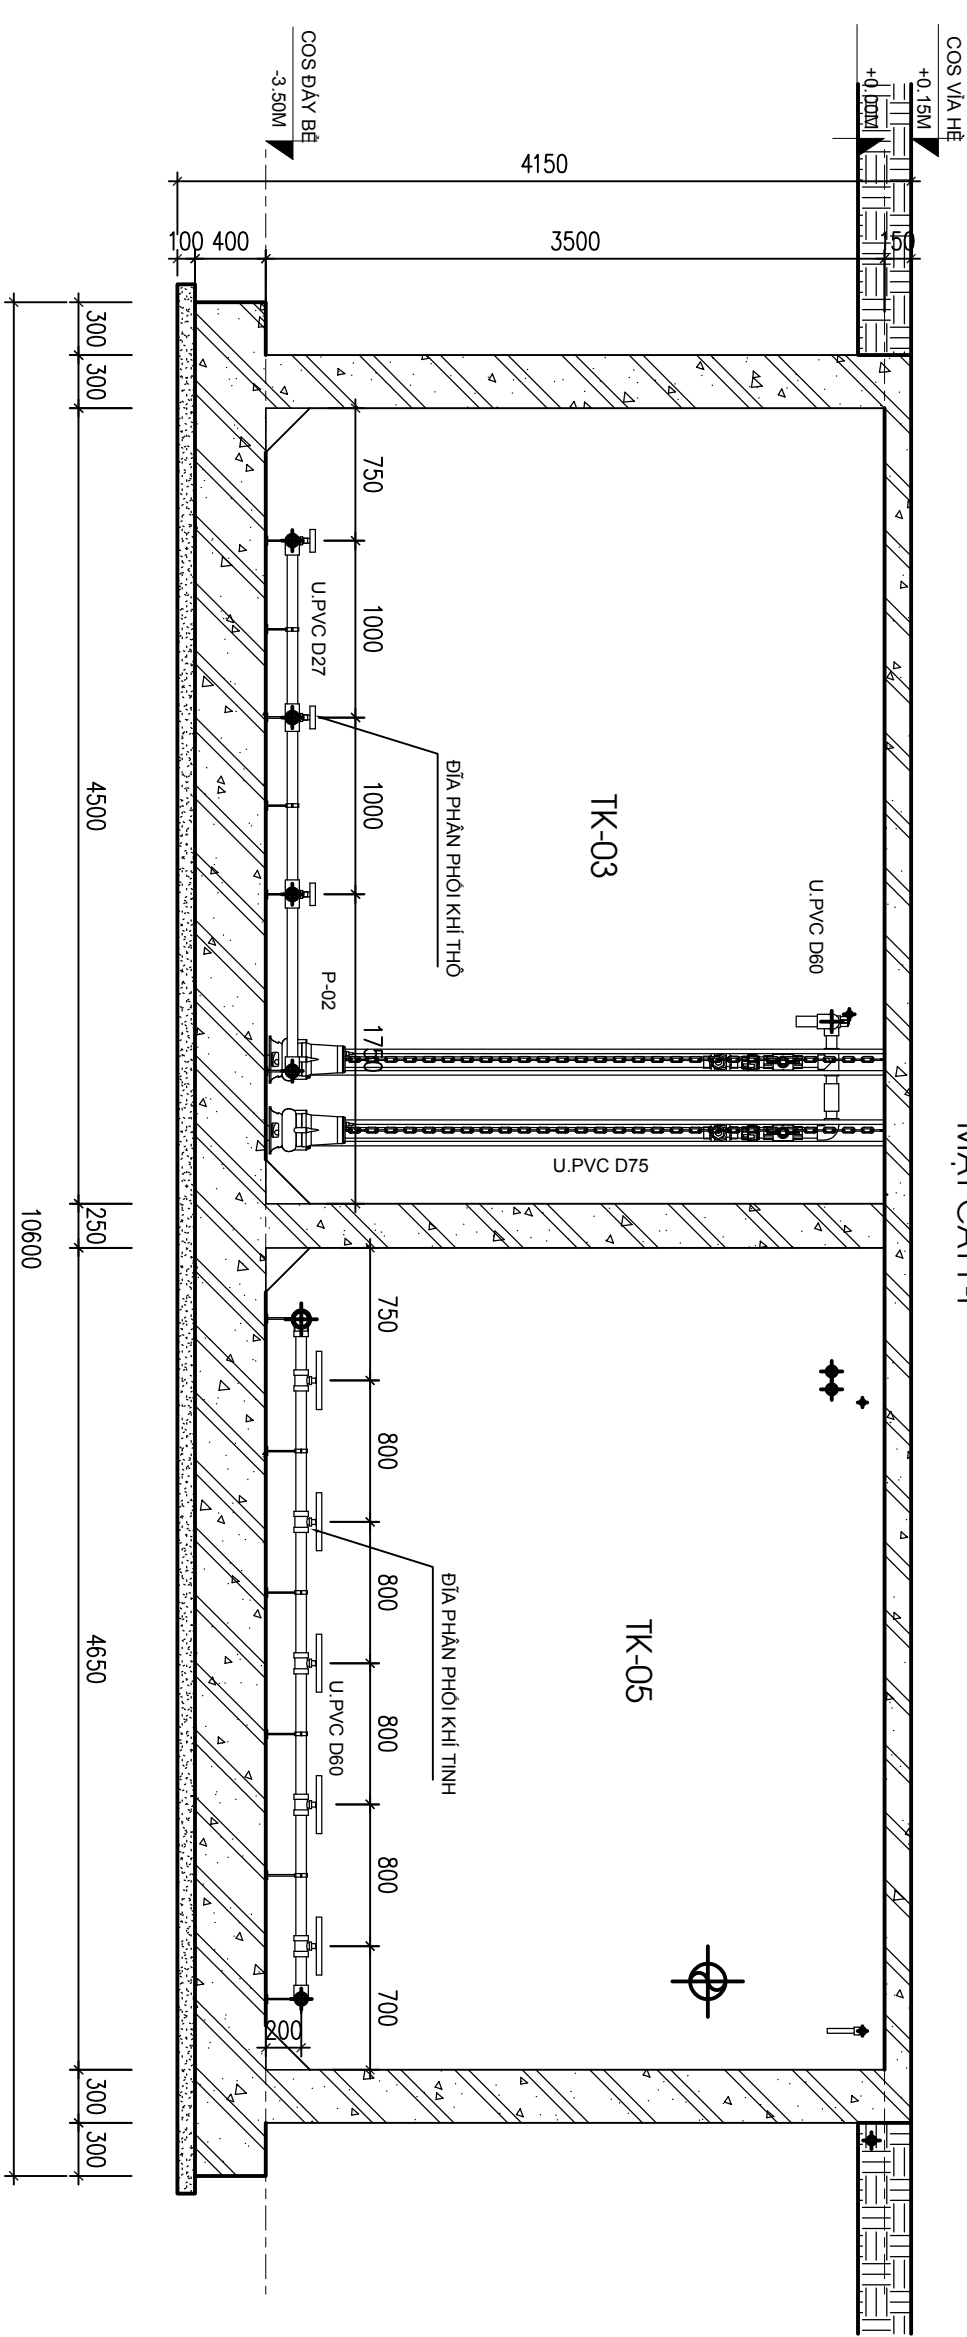


MẶT CẮT G-G

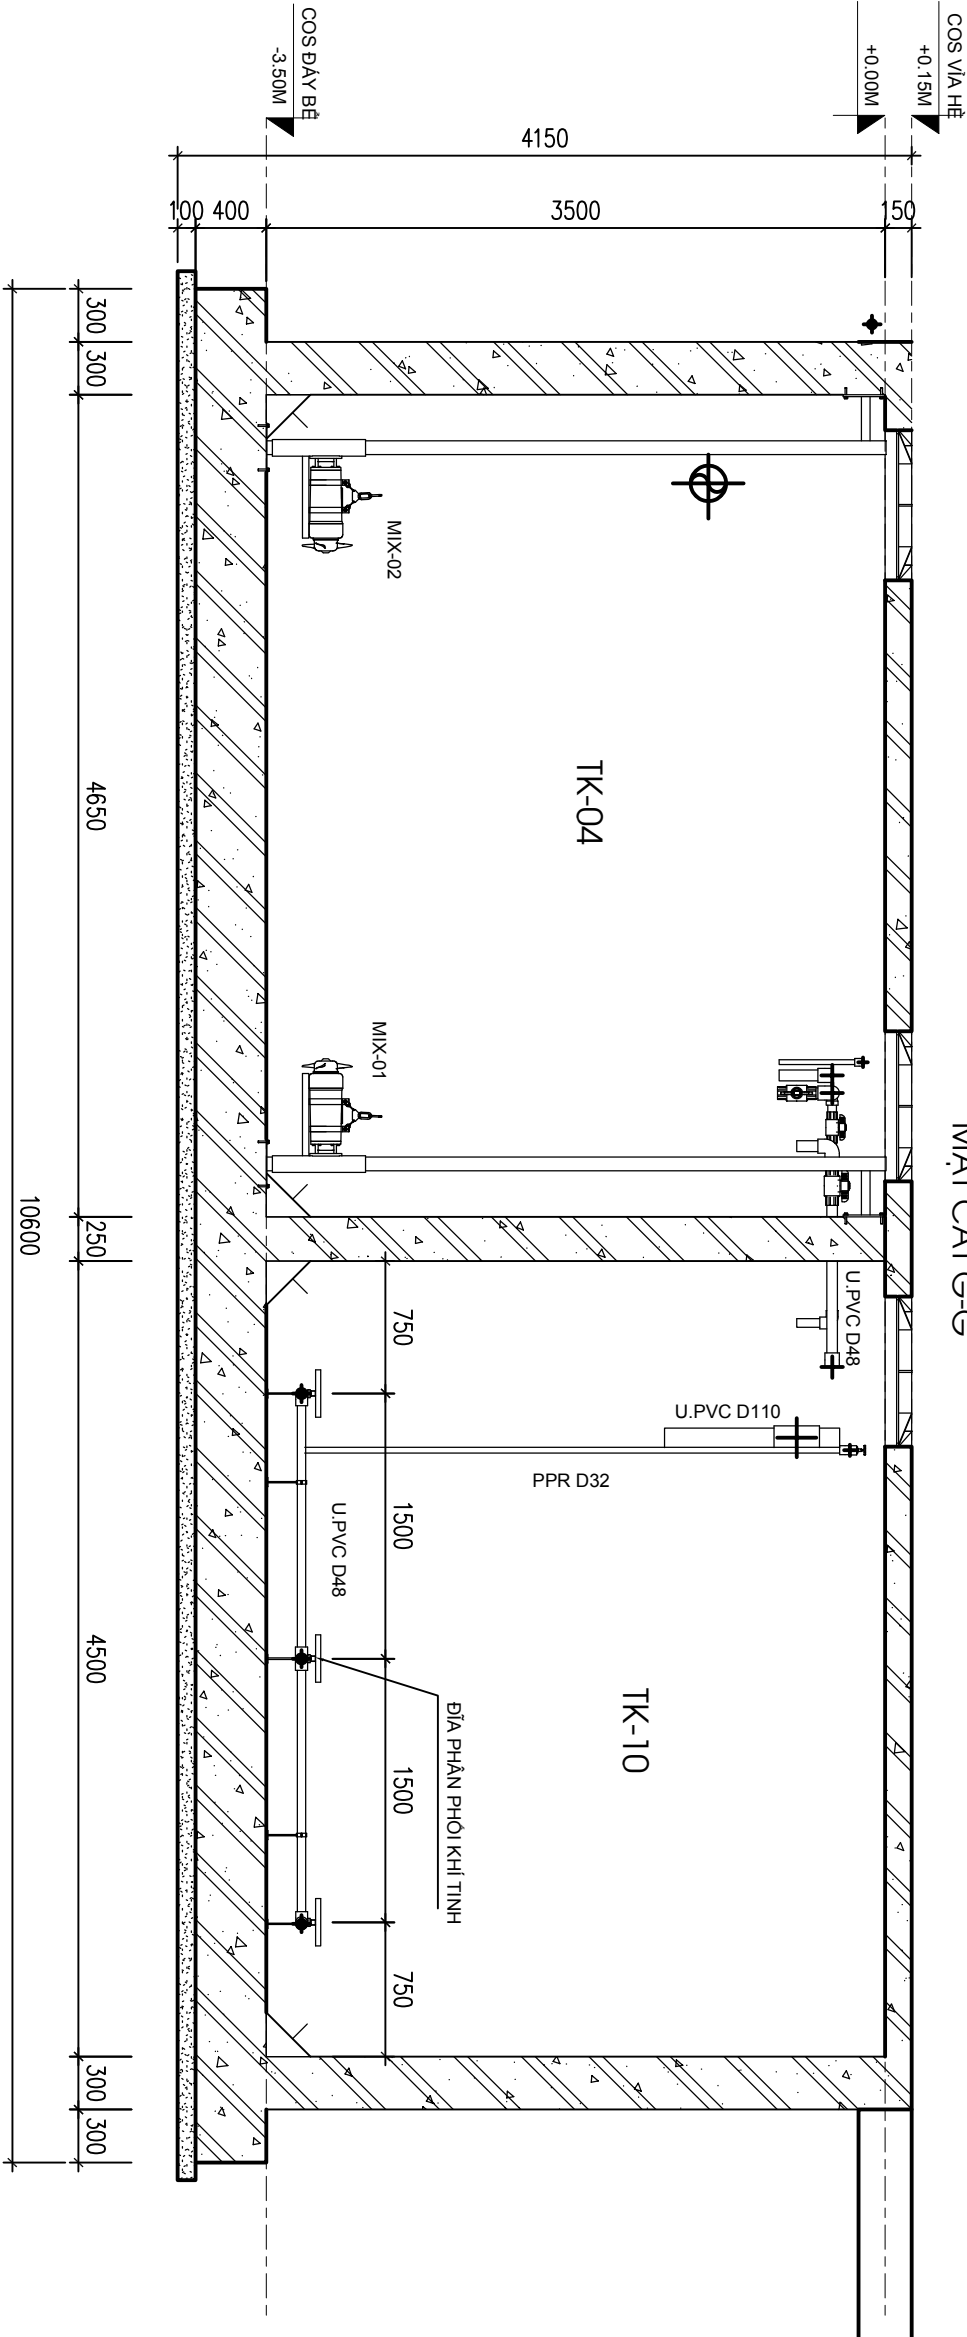

NGÀY	SỬA BỒI
CHỦ ĐẦU TƯ	
CÔNG TY TNHH KHU DÂN CƯ THỦY BÌNH	
MẶT CẮT F-F, G-G	
TUYỂN THIẾT KẾ	
	
CÔNG TY CỔ PHẦN TUYỂN & ĐẦU TƯ XÂY DỰNG HÀ TĂNG ĐỒ THỊ VĂN PHÒNG GIAO DỊCH NHÀ BTR, DÂY 1602 KHU BỎ THỦY LẠNG VIỆT KIỀU CHẦU ĐU, MỎ LẠO, TỈNH BỒI, HÀ NỘI	
P. GIÁM ĐỐC	
	
VŨ GIA THÀNH	
TÊN DỰ ÁN:	DỰ ÁN PHÁT TRIỂN NHÀ Ở KHU DÂN CƯ NÔNG THÔN MỚI KIỂU MẪU TẠI XÃ THỦY BÌNH, HUYỆN THÁI THỦY, TỈNH THÁI BÌNH
CÔNG TRÌNH	XÂY DỰNG HÀ TĂNG KỸ THUẬT
HÀNG MỤC	KIẾN TRÚC
ĐỊA ĐIỂM XÂY DỰNG	XÃ THÁI THỦY, TỈNH HƯNG YÊN
TÊN BẢN VẼ	
CHỦ NHIỆM DỰ ÁN:	NGUYỄN VĂN HẢO
CHỦ TRÌ THIẾT KẾ:	NGUYỄN VĂN TIÊM
THIẾT KẾ:	ĐỖ TUẤN ANH
KIỂM	QUÁCH MẠNH HÙNG
GIẢI ĐOÀN THIẾT KẾ	TKCS
NGÀY GIAO	/20....
KHOẢ BÀN VẼ	A3
TỶ LỆ	CN-13

MẶT CẮT H-H

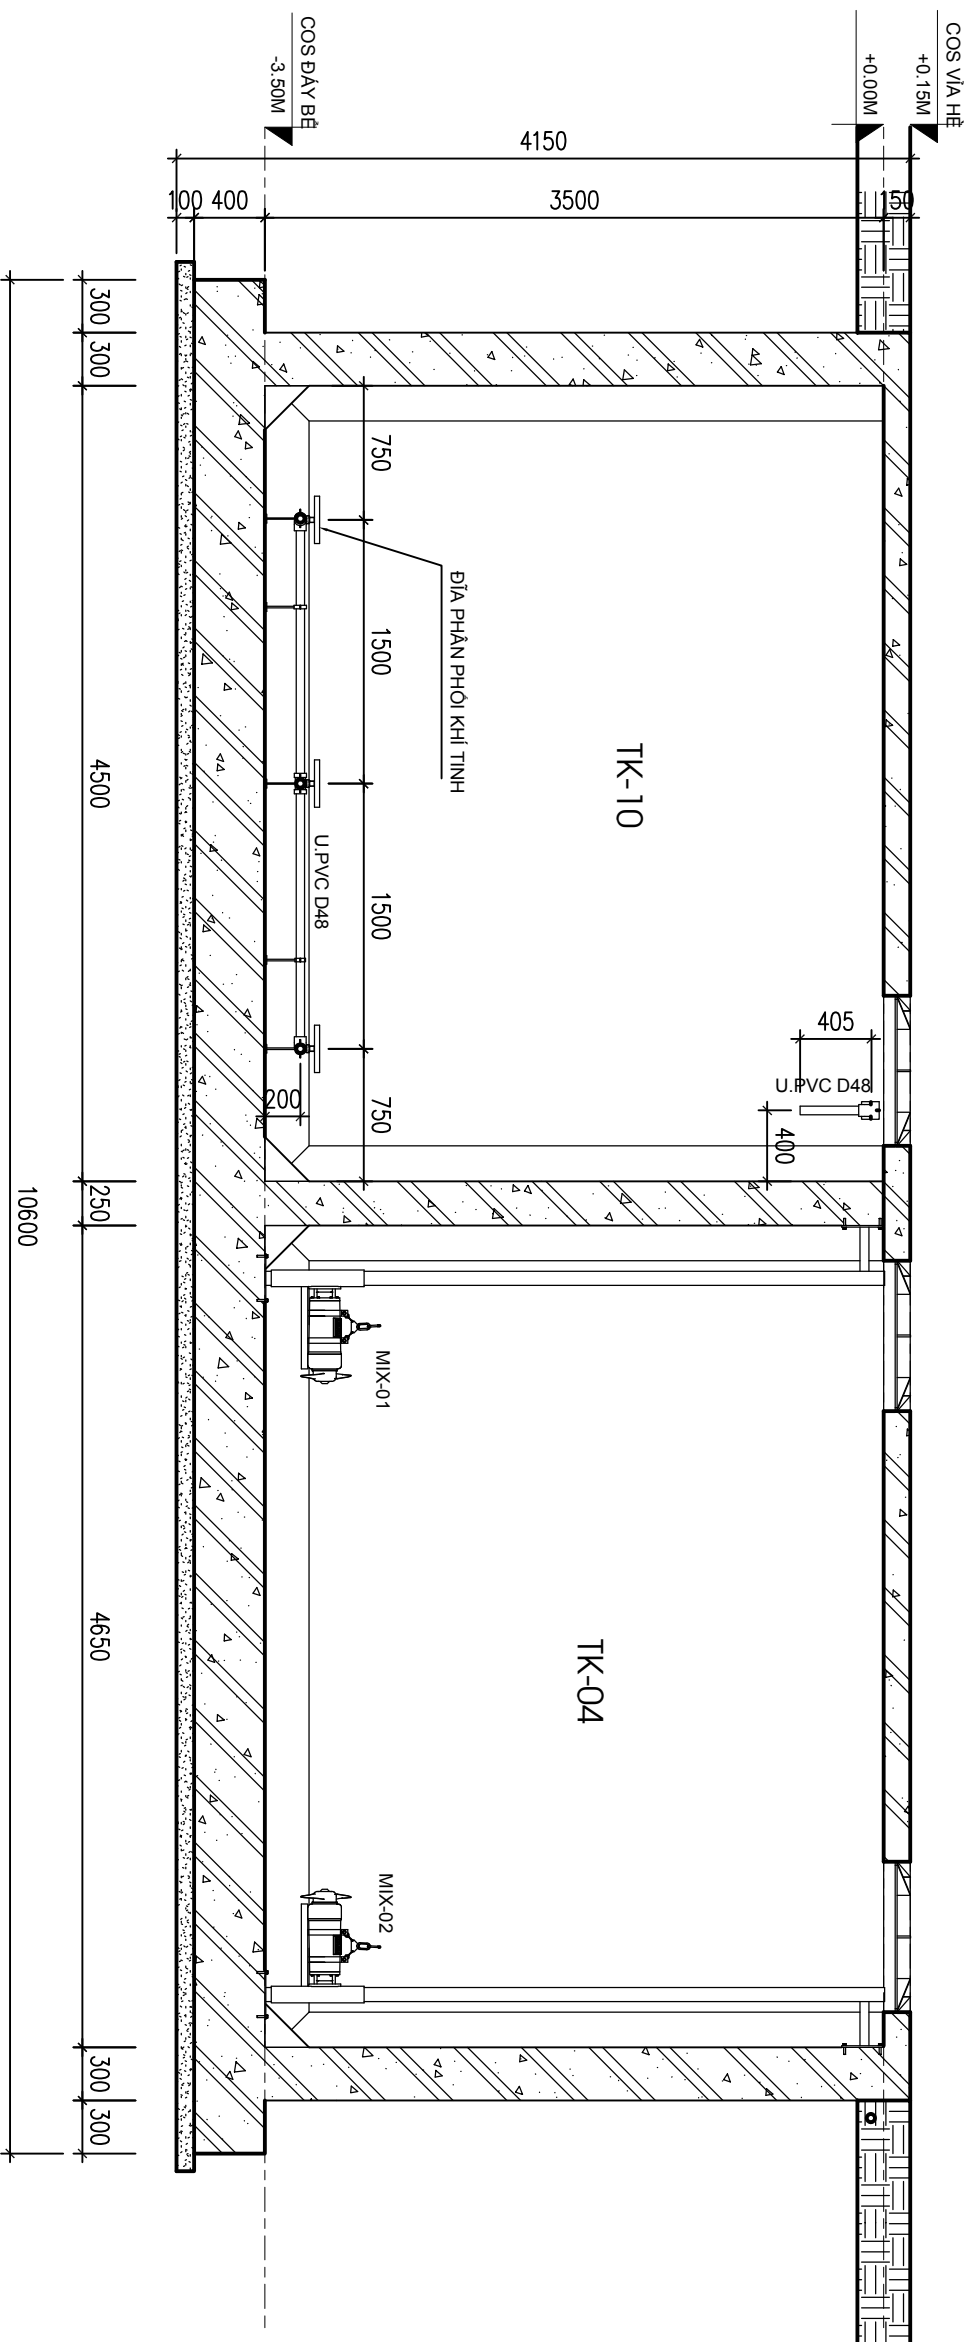

DIỄN GIẢI			
KÝ HIỆU			
TK-01	BỂ TÁCH RÁC, LẮNG CẶN	TK-07	BỂ LẮNG
TK-02	BỂ BƠM DẦU VÀO	TK-08	BỂ TRUNG GIAN
TK-03	BỂ ĐIỀU HÒA	TK-09	BỂ ĐKHỬ TRÙNG
TK-04	BỂ THIẾU KHÍ	TK-10	BỂ LƯU BÙN
TK-05	BỂ HIẾU KHÍ MBBR	P-01	PHÒNG TỦ ĐIỆN& MÁY THỔI KHÍ
TK-06	BỂ BƠM TUẦN HOÀN NƯỚC	P-02	PHÒNG HÓA CHẤT, LỌC ÁP LỰC

KÝ HIỆU	CHỦ GIẢI	KÝ HIỆU	CHỦ GIẢI
HCR-01,02	HỘP CHÂN RẮC	P-07	BƠM HC THẤP KHỦY MÙI
P-01	BƠM ĐẦU VÀO	MIX-01,02	MÂY KHUẤY CHIM
P-02	BƠM ĐIỀU HÒA	AB-01,02	MÂY THỜI KHÍ
P-03	BƠM TUẦN HOÀN NƯỚC	F-01	QUẠT HÚT MÙI
P-04	BƠM BỤN BỂ LẮNG	TKM	THÁP KHỦY MÙI
P-05	BƠM LỌC ÁP LỰC	DSP-01,,,06	BƠM ĐỊNH LƯỢNG HÓA CHẤT
P-06	BƠM BẾ KHỦY TRÙNG	CP-01	TỦ ĐIỆN ĐIỀU KHIỂN

NGÀY		SỬA ĐỔI

CÔNG TY TNHH KHU DÂN CƯ
THỦY BÌNH

MẶT CẮT H-H

TU VẤN THIẾT KẾ



CÔNG TY CỔ PHẦN

TƯ VẤN & ĐẦU TƯ XÂY DỰNG HÀ TĂNG ĐỒ THỊ
VĂN PHÒNG GIAO DỊCH: NHÀ BTR, DÂY 16A2 KHU ĐÔ THỊ LẠNG VIỆT KIẾN
CHÂU ÂU, MỎ LAO, HÀ ĐÔNG, HÀ NỘI

P. GIÁM ĐỐC

VŨ GIA THÀNH

TÊN DỰ ÁN:
DỰ ÁN PHÁT TRIỂN NHÀ Ở KHU DÂN CƯ
NÔNG THÔN MỚI KIỂU MẪU TẠI XÃ THỤY
BÌNH, HUYỆN THÁI THỤY, TỈNH THÁI BÌNH

CÔNG TRÌNH

XÂY DỰNG HẠ TANG KỸ THUẬT

HÀNG MỤC

HÀNG MỤC

ĐỊA ĐIỂM XÂY DỰNG

ĐỊA ĐIỂM XÂY DỰNG

XÃ THÁI THUY, TỈNH HUNG YÊN

TÊN BẢN VẼ

CHỦ NHIỆM DỰ ÁN

NGUYỄN VĂN HẢO

CHU IN HIEI NE:

NGƯỜI LÊN VÀNG

ĐỖ TIẾN ANH

KEM

QUÁCH MẠNH HÙNG

	GIAI ĐOẠN THIẾT KẾ	NGÀY GIAO
THI CÔNG		

TKC


SỐ HIỆU BẢN V

--	--


TYPE

--	--

NGÀY	SỬA ĐỔI
CHỮ ĐẦU TỰ	
CÔNG TY TNHH KHU DẪN CỤ THỤY BÌNH	
SƠ ĐỒ 1 SƠ HỆ THỐNG	
TU VẤN THIẾT KẾ	
	
CÔNG TY CỔ PHẦN TƯ VẤN & ĐẦU TƯ XÂY DỰNG MÀ TẮNG ĐỒ THỊ VĂN PHÒNG GIAO DỊCH: NHÀ B7B, DÂY 16A2 KHU ĐÔ THỊ LẠNG VIỆT KIỂU CHÁU ÂU, MỎ LẠO, HÀ BỒNG, HÀ NỘI	
P. GIÁM ĐỐC	
	
VŨ GIA THÀNH	
TÊN DỰ ÁN: DỰ ÁN PHÁT TRIỂN NHÀ Ở KHU DÂN CƯ NÔNG THÔN MỚI KIỂU MẪU TẠI XÃ THỤY BÌNH, HUYỆN THÁI THỤY, TỈNH THÁI BÌNH	
CÔNG TRÌNH XÂY DỰNG HẠ TẦNG KỸ THUẬT	
HẠNG MỤC CẤP ĐIỆN	
ĐỊA ĐIỂM XÂY DỰNG XÃ THÁI THỤY, TỈNH HUNG YÊN	
TÊN BẢN VẼ	
CHỦ NHIỆM DỰ ÁN: NGUYỄN VĂN HẢO	
CHỦ TRÌ THIẾT KẾ: NGUYỄN VĂN TIÉM	
THIẾT KẾ: ĐỖ TUẤN ANH KIỂM	
QUÁCH MẠNH HÙNG	
GIẢI ĐOẠN THIẾT KẾ TKCS	NGÀY GIAO/20.....
KHỔ BẢN VẼ A3	SỐ HIỆU BẢN VẼ EA-03
TỶ LỆ	

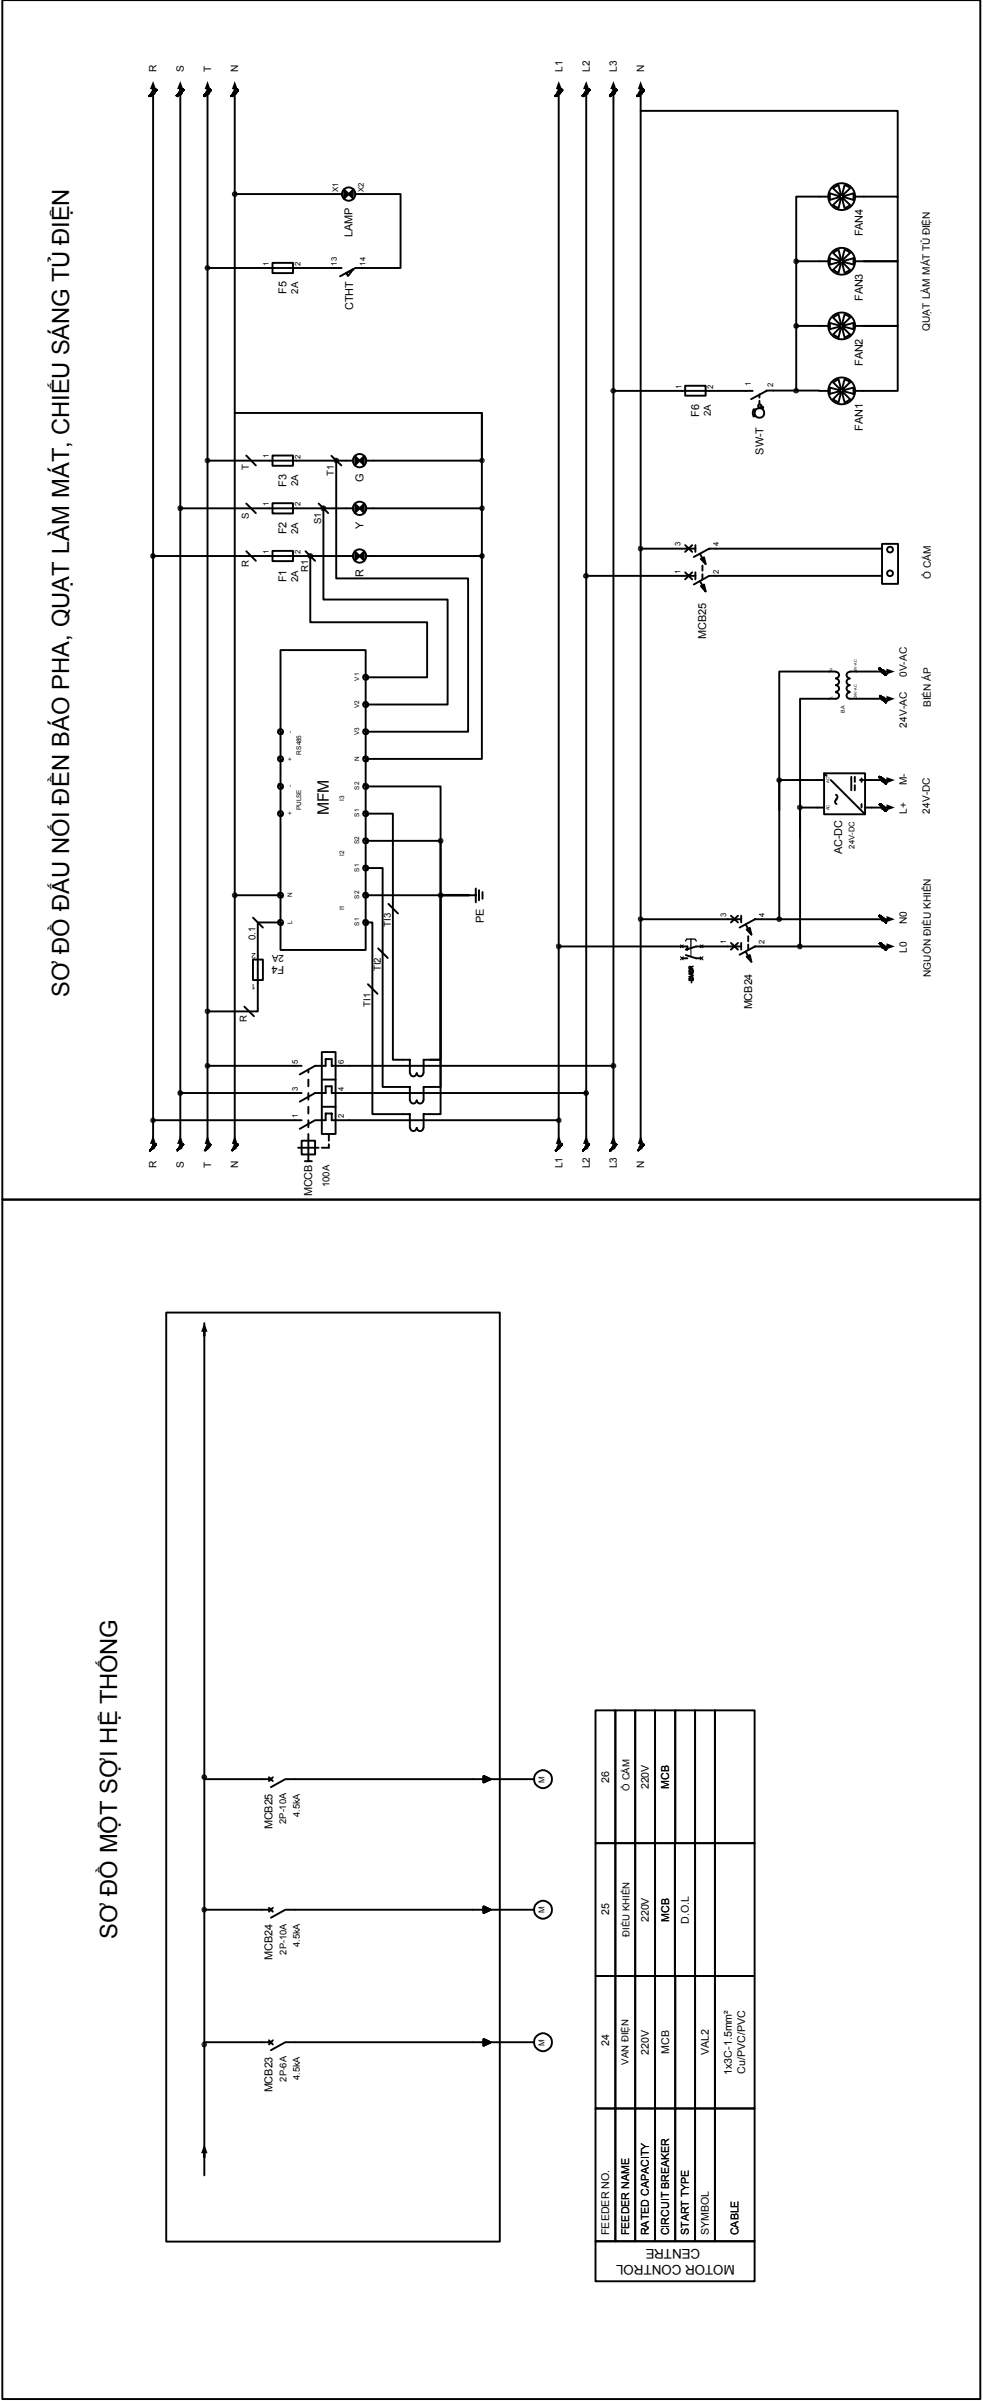

MẶT BẰNG ĐƯỜNG ỐNG CẤP HÓA CHẤT, XỬ LÝ MÙI

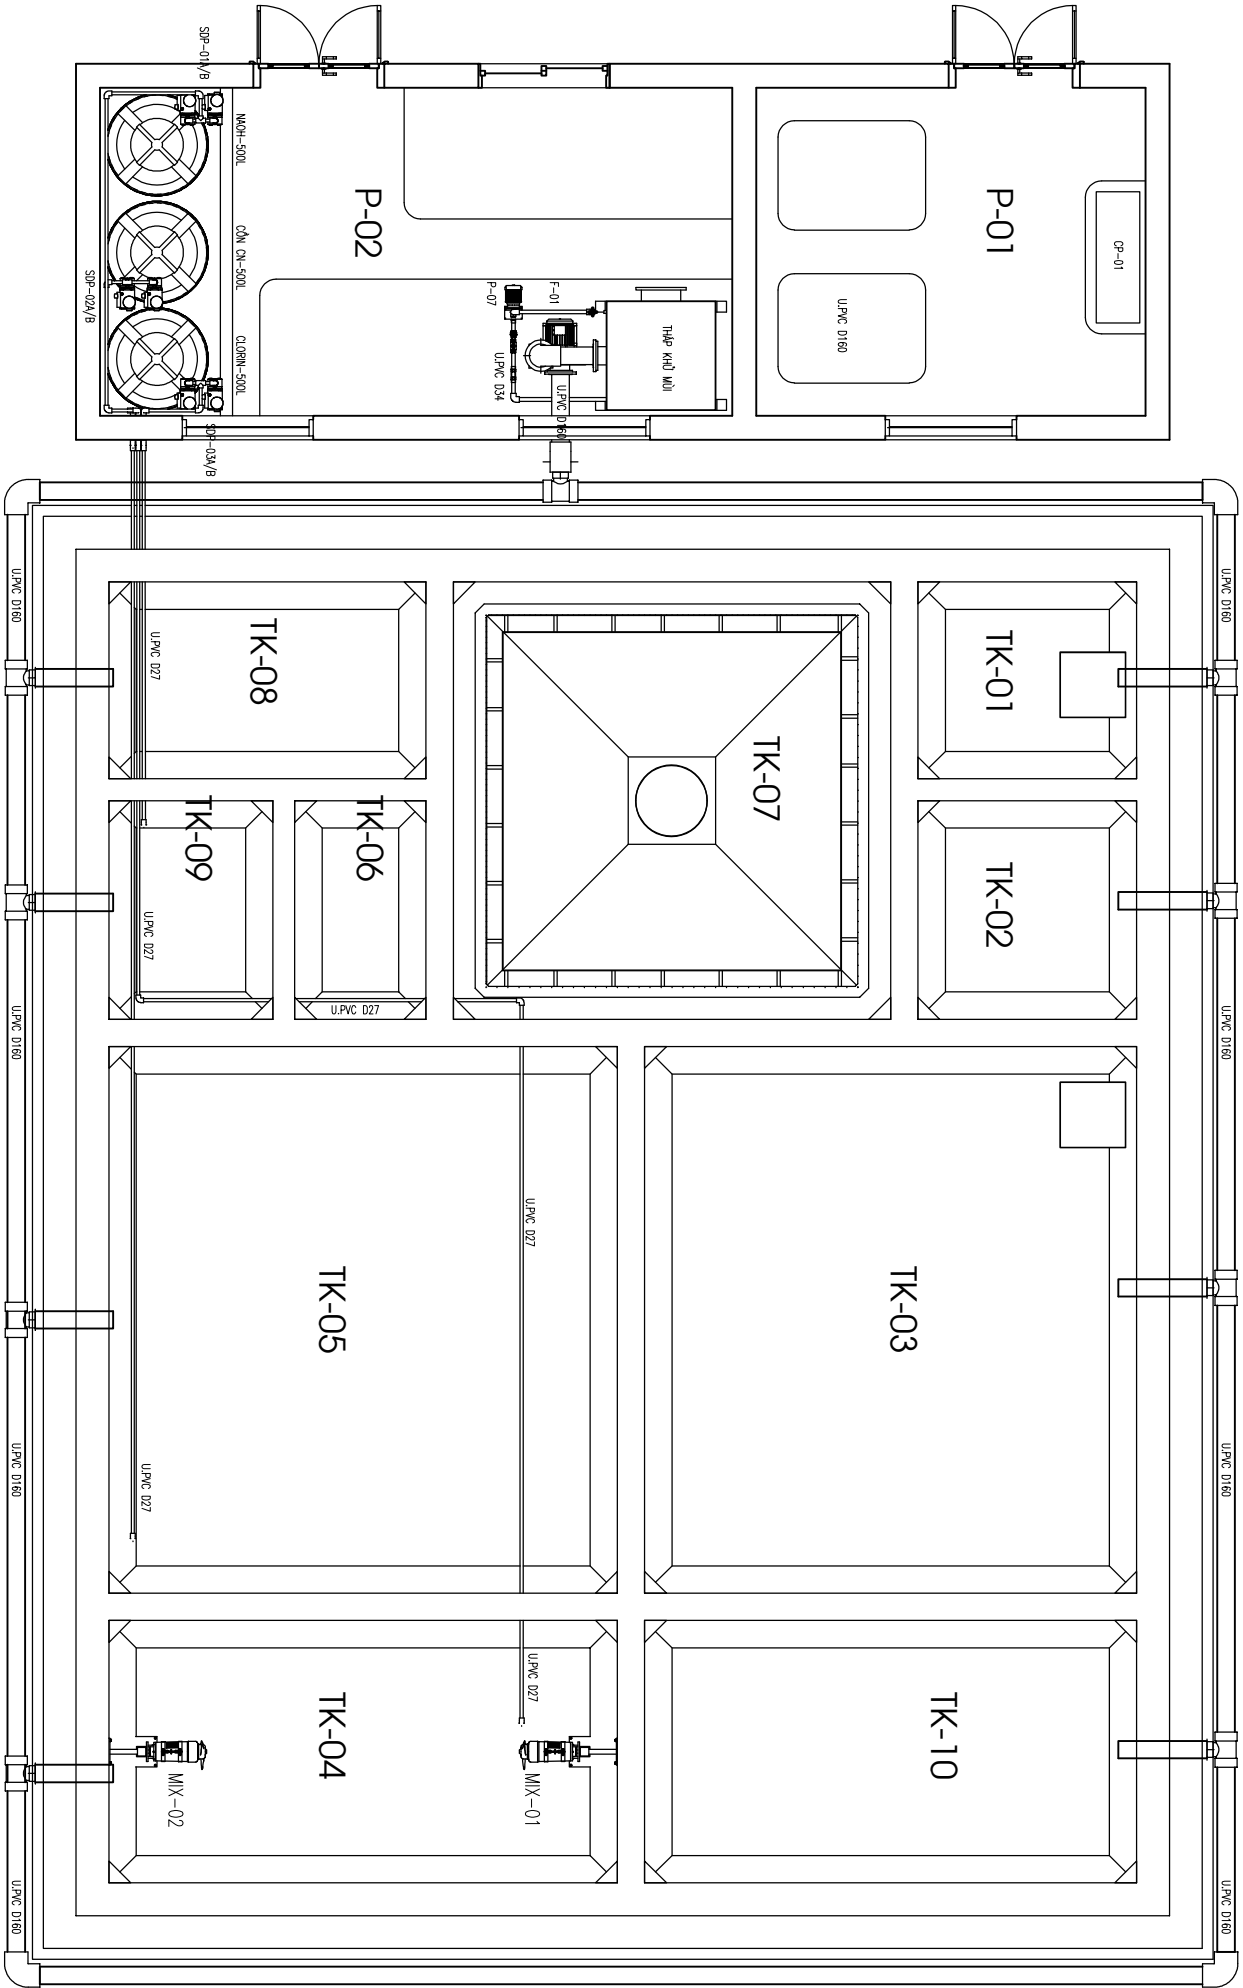

KÝ HIỆU	DIỄN GIẢI		
TK-01	BỂ TÁCH RÁC, LẮNG CẶN	TK-07	BỂ LẮNG
TK-02	BỂ BƠM ĐẦU VÀO	TK-08	BỂ TRUNG GIẠN
TK-03	BỂ ĐIỀU HÒA	TK-09	BỂ ĐKHIỨ TRỪNG
TK-04	BỂ THIẾU KHÍ	TK-10	BỂ LƯU BÙN
TK-05	BỂ HIỆU KHÍ MBBR	P-01	PHÒNG TỦ ĐIỆN& MÁY THỜI KHÍ
TK-06	BỂ BƠM TUẦN HOÀN NƯỚC	P-02	PHÒNG HÓA CHẤT, LỌC ÁP LỰC

KÝ HIỆU	CHỦ GIẢI	KÝ HIỆU	CHỦ GIẢI
HOR-01.02	HỘP CHẶN RÁC	P-07	BƠM HC THÁP KHỬ MÙI
P-01	BƠM ĐẦU VÀO	MIX-01.02	MÁY KHUẤY CHIM
P-02	BƠM ĐIỀU HÒA	AB-01.02	MÁY THỜI KHÍ
P-03	BƠM TUẦN HOÀN NƯỚC	F-01	QUẠT HÚT MÙI
P-04	BƠM BÙN BỂ LẮNG	TKM	THÁP KHỬ MÙI
P-05	BƠM LỌC ÁP LỰC	DSP-01..06	BƠM ĐỊNH LƯỢNG HÓA CHẤT
P-06	BƠM BỂ KHỬ TRỪNG	CP-01	TỦ ĐIỆN ĐIỀU KHIỂN

NGÀY	SỬA BÓI

CHỦ ĐẦU TƯ	
CÔNG TY TNHH KHU DÂN CƯ	
THỤY BÌNH	
MẶT BẰNG ĐƯỜNG ỐNG	
CẤP HÓA CHẤT, XỬ LÝ MÙI	



TU VẤN THIẾT KẾ	
CÔNG TY CỔ PHẦN	
TU VẤN & ĐẦU TƯ XÂY DỰNG MẶT BẰNG MẶT	
VĂN PHÒNG GIAO DỊCH: NHÀ BẾP, ĐƯỜNG 10/2 KHU BỒ THỊ LẠNG VIỆT KHU	
CHAU ĐU, MỎ LẠO, NÀ BÔNG, NÀ NỢ	
P. GIÁM ĐỐC	

VŨ GIA THÀNH

TÊN DỰ ÁN:	
DỰ ÁN PHÁT TRIỂN NHÀ Ở KHU DÂN CƯ	
NÔNG THÔN MỚI KẾ MẪU TẠI XÃ THỤY	
BÌNH, HUYỆN THÁI THỤY, TỈNH THÁI BÌNH	

CÔNG TRÌNH	
XÂY DỰNG HẠ TẦNG KỸ THUẬT	

HÀNG MỤC	
MÔI TRƯỜNG	


ĐỊA ĐIỂM XÂY DỰNG	
XÃ THÁI THỤY, TỈNH HƯNG YÊN	

TÊN BẢN VẼ



CHỦ NHIỆM DỰ ÁN:	
NGUYỄN VĂN HẢO	
CHỦ TRÌ THIẾT KẾ:	
NGUYỄN VĂN TIẾN	
THIẾT KẾ:	
ĐỒ Tخطيط	
KIỂM	
QUÁCH MẠNH HÙNG	
GIAI ĐOẠN THIẾT KẾ	
TKCS	
NGÀY GIAO	
...../20.....	

KHOẢ BẢN VẼ	A3	SỐ HIỆU BẢN VẼ
TỶ LỆ		CN-06

CHI TIẾT THÁP XỬ LÝ MÙI (SUS304)
SỐ LƯỢNG: 1 CÀI

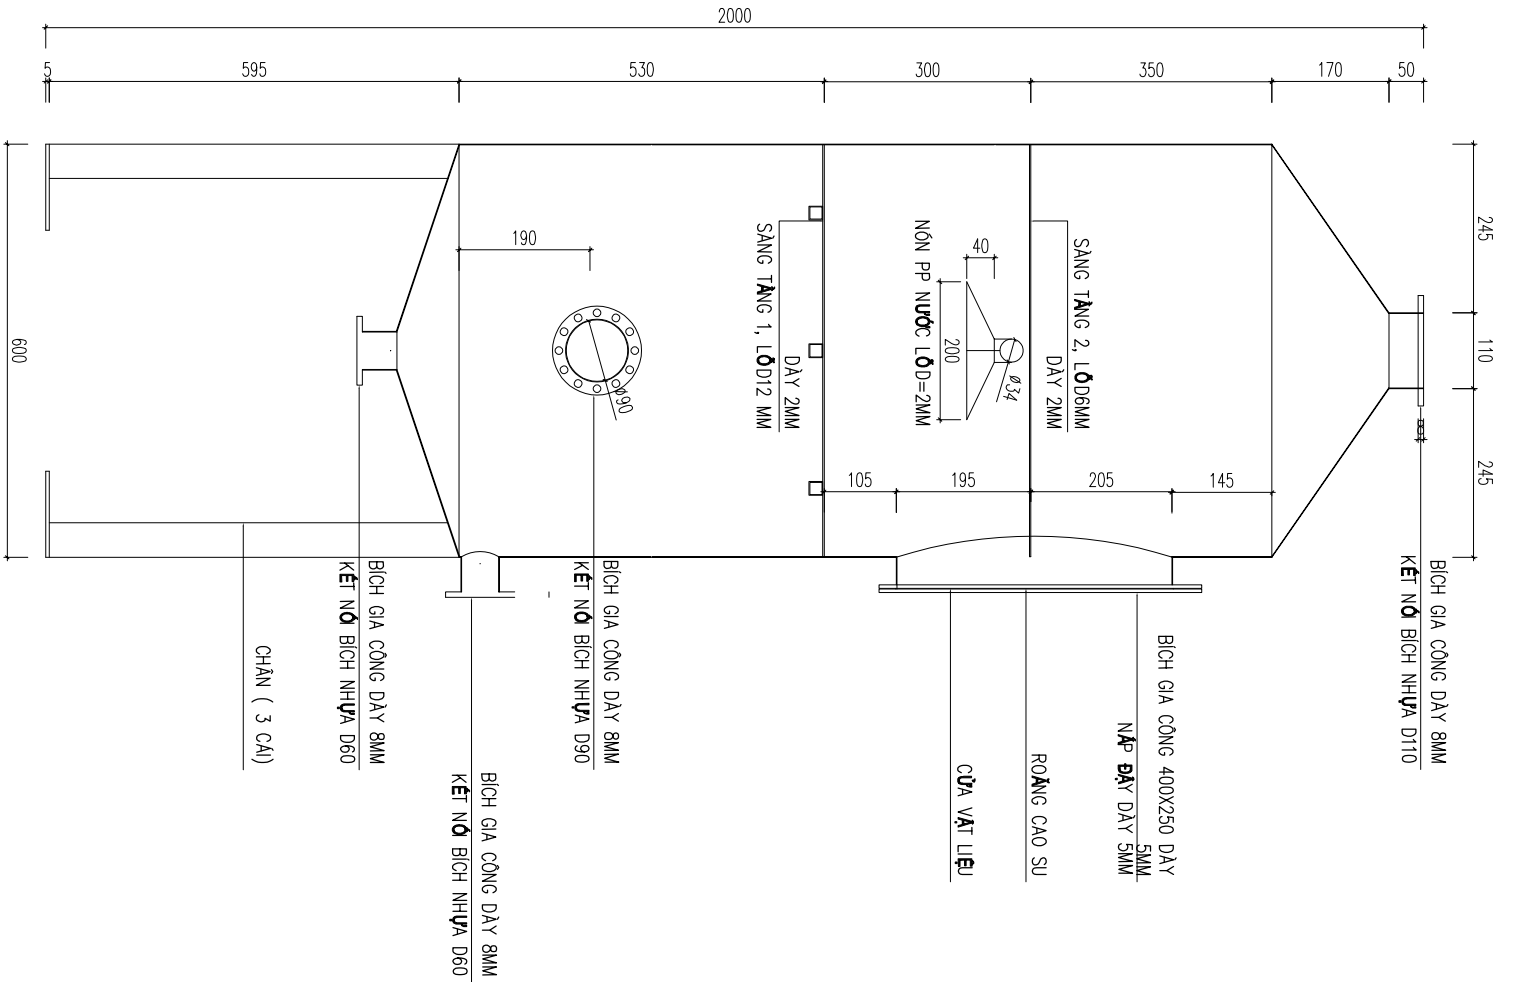


MẶT CẮT NGANG

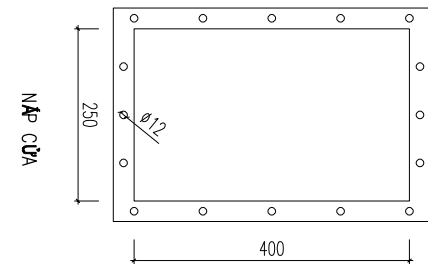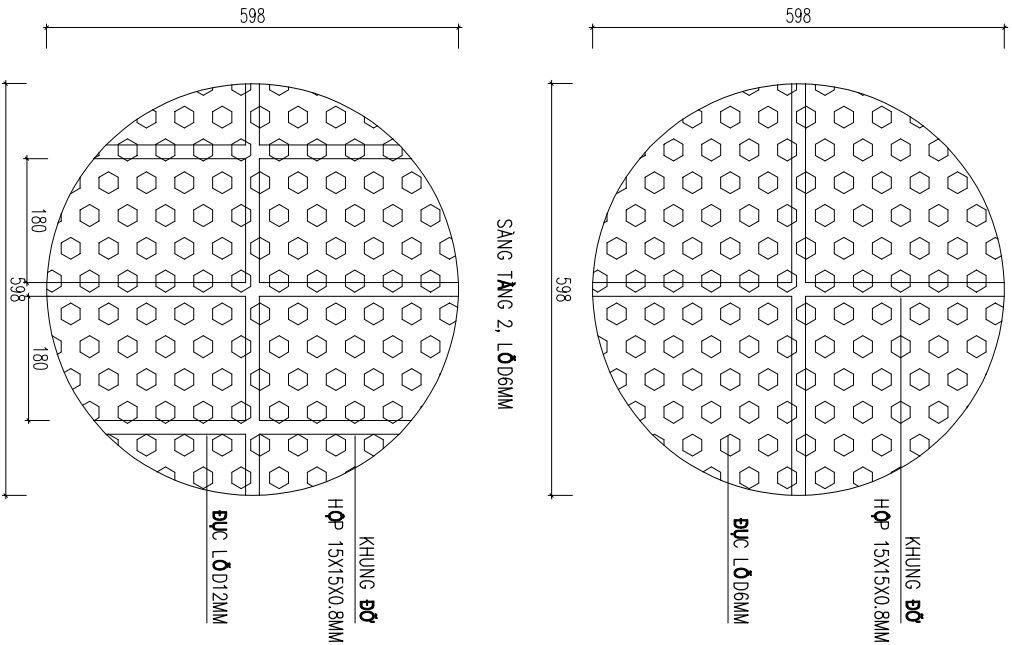

MẶT BẰNG

NGÀY		SỬA BỔI
CHỦ ĐẦU TƯ		
CÔNG TY TNHH KHU DÂN CƯ THỦY BÌNH		
THÁP XỬ LÝ MÙI		
TƯ VẤN THIẾT KẾ		
CÔNG TY CỔ PHẦN TƯ VẤN & ĐẦU TƯ XÂY DỰNG HÀ TĨNH ĐO THỊ		
VĂN PHÒNG GIAO DỊCH: NHÀ BTR, DÂY 1602 KHU BỒ THỊ LẠNG VIỆT KIỀU		
CHỈU ĐÚ, MỎ LẠO, HÀ ĐÔNG, HÀ NỘI		
P. GIÁM ĐỐC		
VŨ GIA THÀNH		
TÊN DỰ ÁN:		
DỰ ÁN PHÁT TRIỂN NHÀ Ở KHU DÂN CƯ NÔNG THÔN MỚI KIỂU MẪU TẠI XÃ THỦY BÌNH, HUYỆN THÁI THỤY, TỈNH THÁI BÌNH		
CÔNG TRÌNH		
XÂY DỰNG HÀ TẦNG KỸ THUẬT		
HÀNG MỤC		
KIẾN TRÚC		
ĐỊA ĐIỂM XÂY DỰNG		
XÃ THÁI THỤY, TỈNH HƯNG YÊN		
TÊN BẢN VẼ		
CHỦ NHIỆM DỰ ÁN:		
NGUYỄN VĂN HẢO		
CHỦ TRÌ THIẾT KẾ:		
NGUYỄN VĂN TIÊM		
THIẾT KẾ:		
ĐỖ TUẤN ANH		
KIỂM		
QUÁCH MẠNH HÙNG		
GIẢI ĐOÀN THIẾT KẾ		
TKCS		
NGÀY GIAO		
...../20....		
KHOẢ BÀN VẼ		
A3		
SỐ HIỆU BẢN VẼ		
CN-16		
TỶ LỆ		

THIẾT KẾ HỆ THỐNG THOÁT NƯỚC THẢI KHU DÂN CƯ

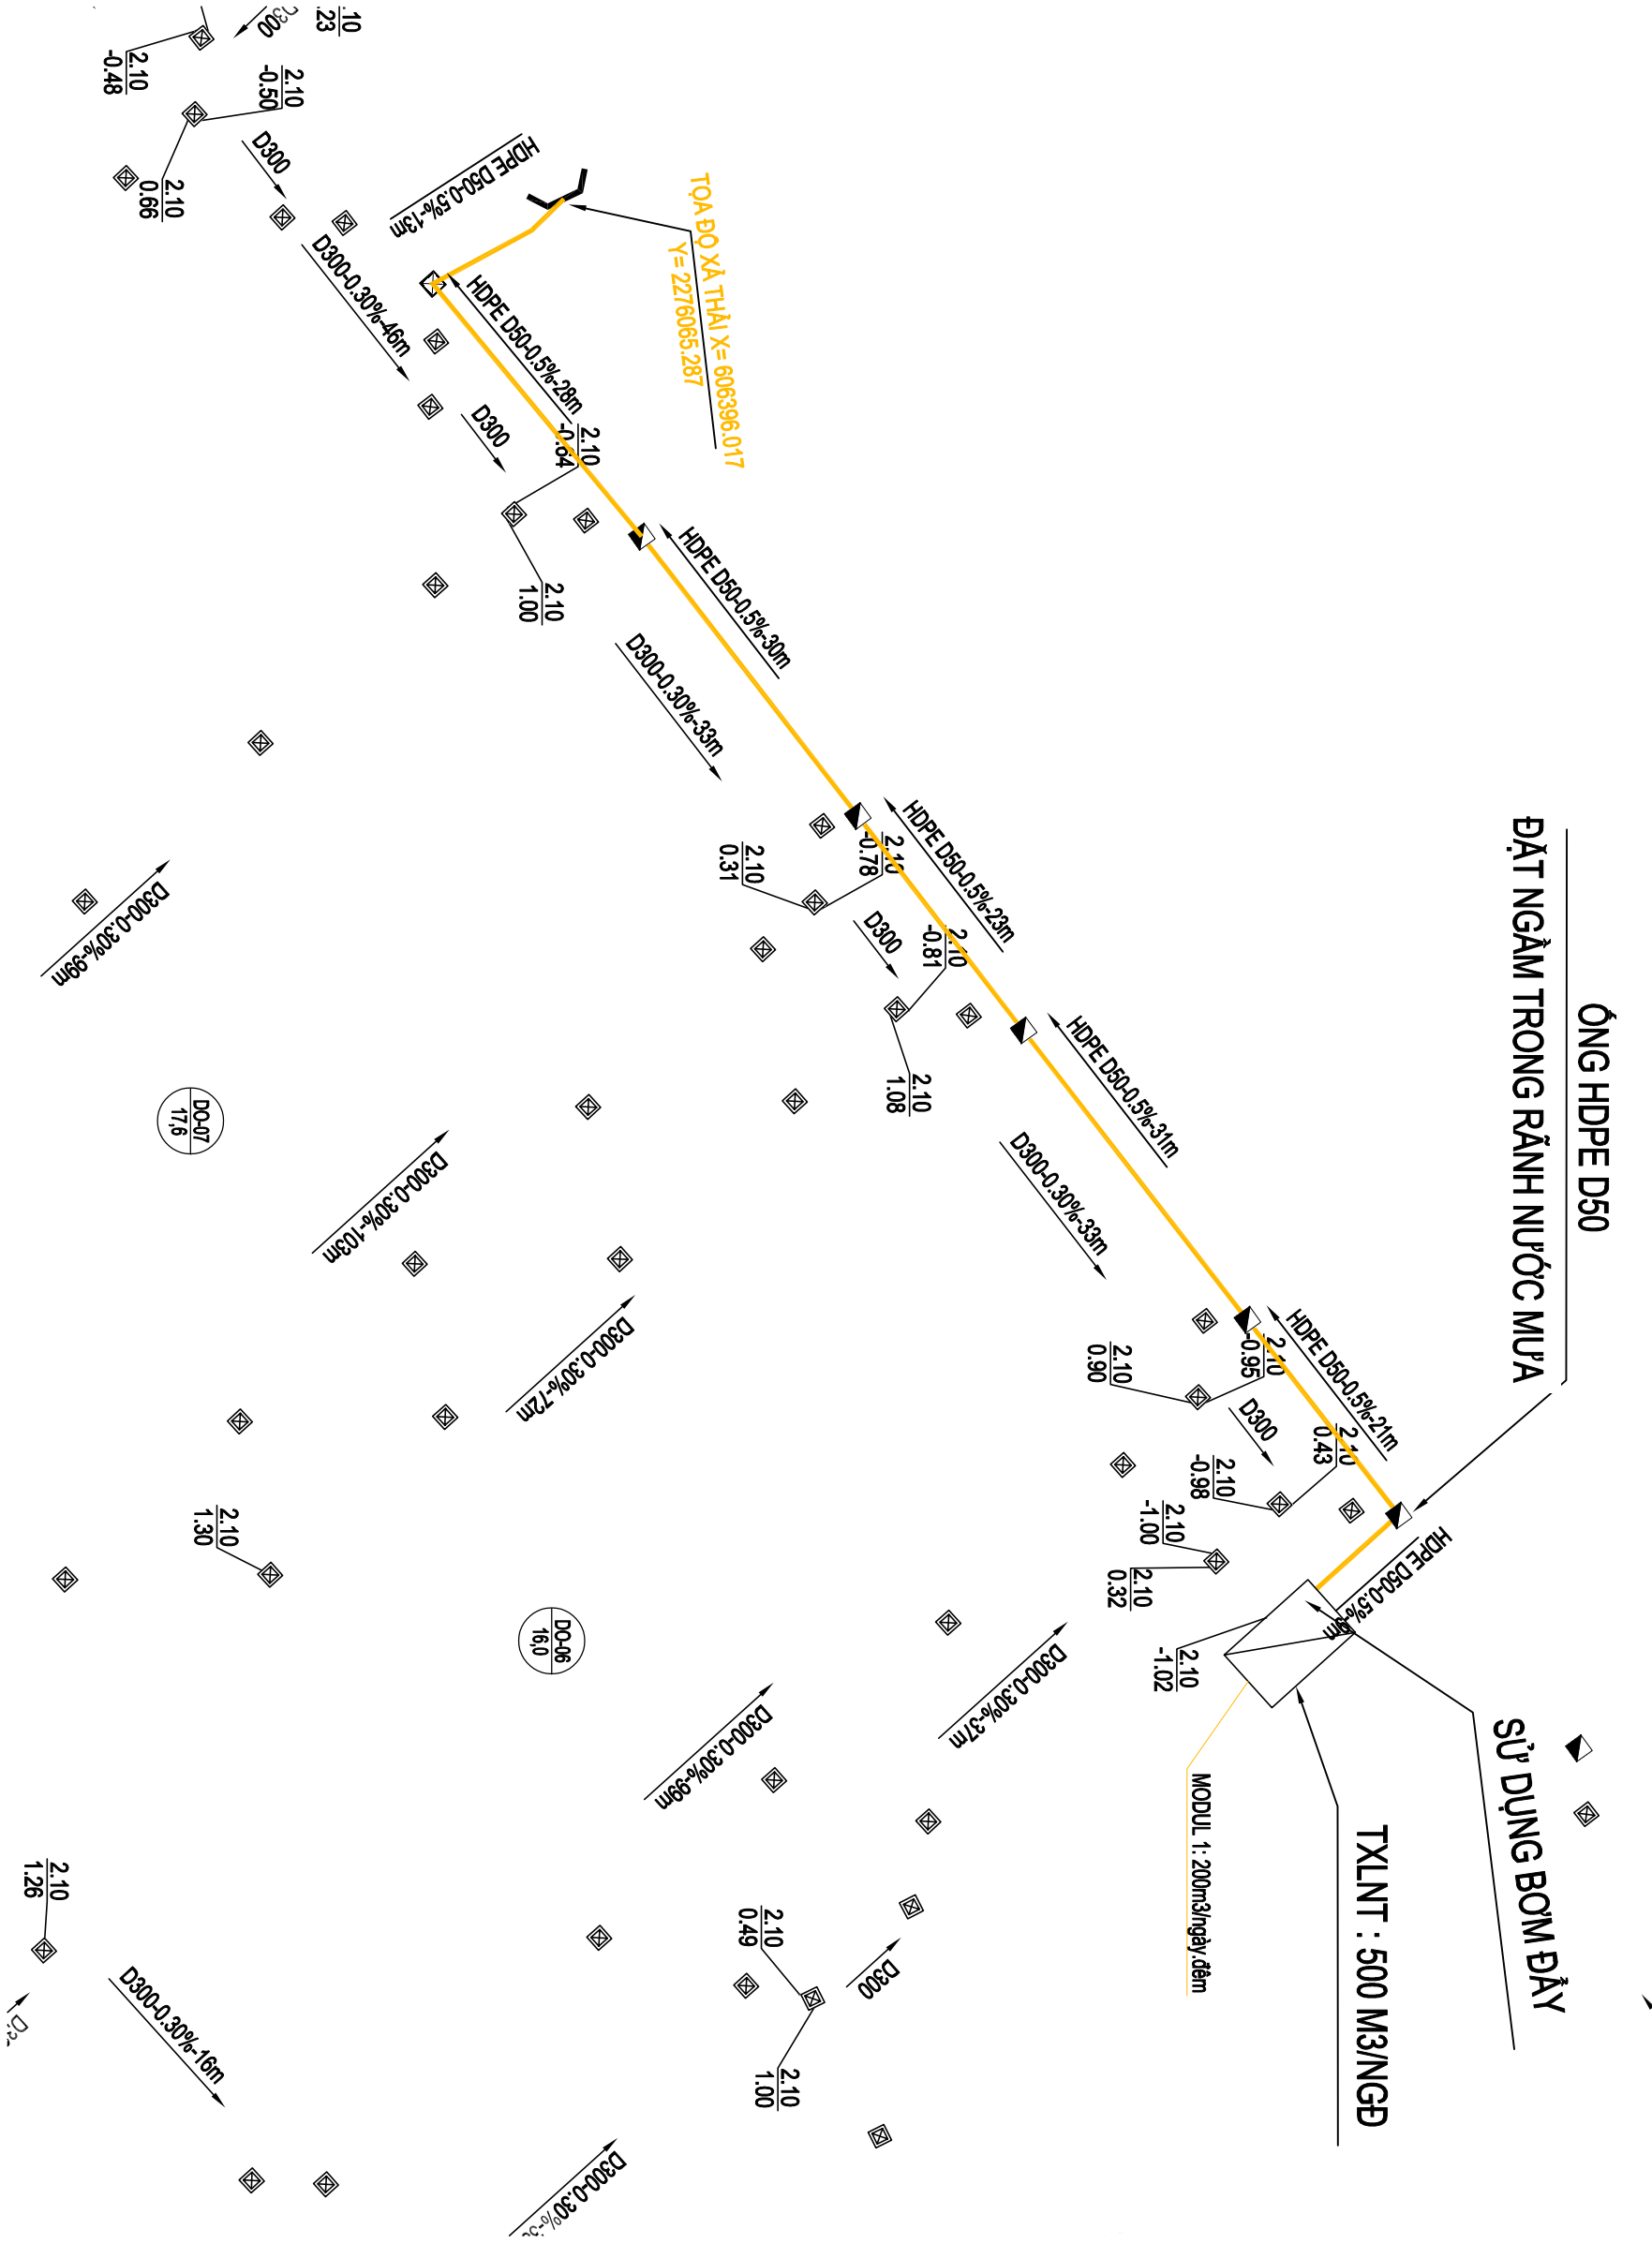

NGÀY	SỬA ĐỔI
1	
2	
2	
2	
2	

CÔNG TY TNHH KHU DÂN CƯ
THỦY BÌNH



TƯ VẤN & ĐẦU TƯ XÂY DỰNG MÀ TĂNG ĐỘ TỰ
VẬN PHÒNG GIAO DỊCH NHÀ BTR, ĐẦY 1602 KHU BỎ THỦY LĂNG VIỆT KIỀU
CHUỖ ĐU, MỎ LẠO, NÀ BÔNG, NÀ NƠI
P. GIÁM ĐỐC

VU GIA THANH

TÊN DỰ ÁN:
DỰ ÁN PHÁT TRIỂN NHÀ Ở KHU DÂN CƯ
NÔNG THÔN MỚI KIỂU MẪU TẠI XÃ THỦY
BÌNH, HUYỆN THÁI THỤY, TỈNH THÁI BÌNH

HÀNG MỤC
GIAO THÔNG
XÂY DỰNG HÀ TẦNG KỸ THUẬT

TÊN BẢN VẼ
XÃ THÁI THỤY, TỈNH HƯNG YÊN

HỆ THỐNG THOÁT NƯỚC THẢI
CHỦ NHIỆM DỰ ÁN:
NGUYỄN VĂN HẢO
CHỦ TRÌ THIẾT KẾ:
NGUYỄN VĂN HẢO
THIẾT KẾ:
NGUYỄN TRUNG THÀNH
KIỂM
QUÁCH MẠNH HƯNG
GIAI ĐOÀN THIẾT KẾ
TKCS
NGÀY GIAO
...../20....

KHOẢNG VẼ	A3	SỐ HIỆU BẢN VẼ
TỶ LỆ		TNT - 01