


TỔNG MẶT BẰNG
NHÀ MÁY SẢN XUẤT GẠCH POCELAIN, CÔNG SUẤT 9 TRIỆU M2/NĂM
CHỦ ĐẦU TƯ: CÔNG TY CỔ PHẦN KỸ THUẬT THIÊN HOÀNG
ĐỊA ĐIỂM: LÔ G1 - KHU CÔNG NGHIỆP TIỀN HẢI - XÃ ĐỒNG CHÂU - TỈNH HƯNG YÊN

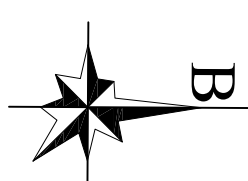

GHI CHÚ:


- HÀNG RÀO
MÁI TÒN
MÁI BẰNG
MẶT NƯỚC
ĐƯỜNG NỘI BỘ
CÂY XANH, THẠM CỎ
SỐ TẮNG CÔNG TRÌNH

BẢNG THỐNG KÊ CÔNG TRÌNH

KÝ HIỆU	TÊN HÀNG MỤC CÔNG TRÌNH	DIỆN TÍCH
①	NHÀ XƯỞNG SẢN XUẤT SỐ 1	14.245,2 M2
②	NHÀ XƯỞNG SẢN XUẤT SỐ 2	13.081,2 M2
③	NHÀ XƯỞNG SẢN XUẤT SỐ 3	1.955,0 M2
④	NHÀ XƯỞNG SẢN XUẤT SỐ 4	1.317,6 M2
⑤	NHÀ XƯỞNG SẢN XUẤT SỐ 5	982,8 M2
⑥	TRẠM BIẾN ÁP	335,0 M2
⑦	KHU XỬ LÝ NƯỚC THẢI	676,5 M2
⑧	KHU CHỨA NƯỚC SX VÀ PCCC	146,0 M2
⑨	KHO NGUYÊN LIỆU SỐ 1	4.050,0 M2
⑩	KHO NGUYÊN LIỆU SỐ 2	9.697,7 M2
⑪	MÁI CHE KHU XUẤT HÀNG	1.115,1 M2
⑫	NHÀ NGHIÊN MIỀN + XƯỞNG CƠ ĐIỆN	1.201,9 M2
⑬	NHÀ MÁY PHÁT ĐIỆN + MÁY YẾN KHÍ	335,0 M2
⑭	NHÀ VỆ SINH CÔNG NHÂN	113,7 M2
⑮	BỂ XỬ LÝ NƯỚC CÔNG NGHỆ	372,7 M2
	DIỆN TÍCH KHU ĐẤT	66.646,8 M2
	DIỆN TÍCH XÂY DỰNG	48.430,2 M2
	MẬT ĐỘ XÂY DỰNG	72,7 %

BẢNG CƠ CẤU SỬ DỤNG ĐẤT

STT	LOẠI ĐẤT	CƠ CẤU SỬ DỤNG ĐẤT	TỶ LỆ (%)
1	CÔNG TRÌNH	DIỆN TÍCH (M2)	72,7 %
2	CÂY XANH, THẠM CỎ	7.762,1 M2	11,65 %
3	GAO THÔNG NỘI BỘ	10.454,5 M2	15,65 %
	TỔNG CỘNG	66.646,8 M2	100 %

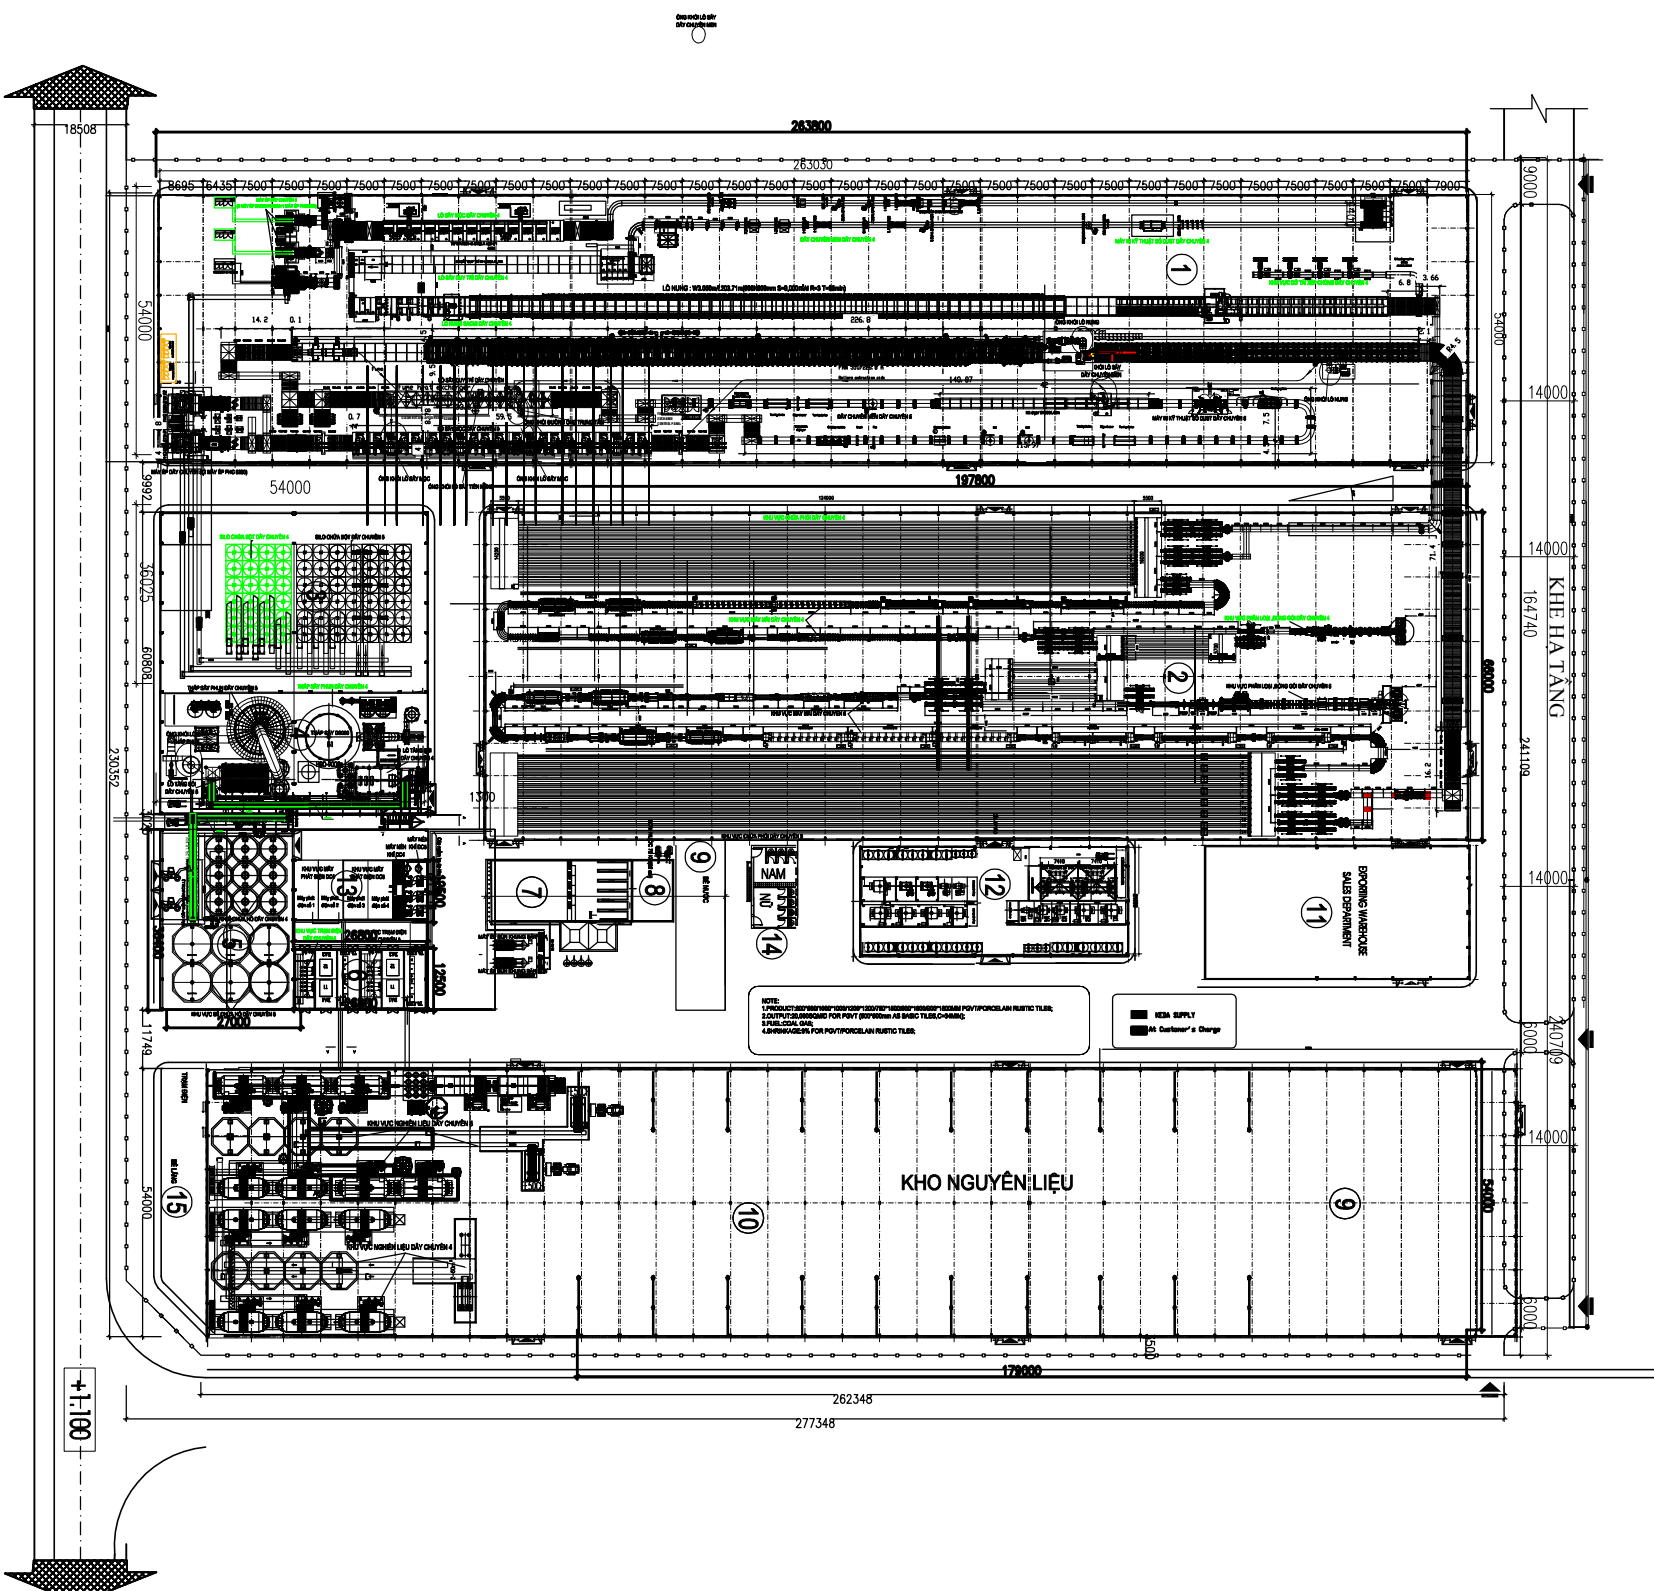

HỒ SƠ:
BẢN VẼ THIẾT KẾ

CHỦ ĐẦU TƯ

CÔNG TY CỔ PHẦN KỸ THUẬT THIÊN HOÀNG

TÊN CÔNG TRÌNH

NHÀ MÁY GẠCH PORCELAIN
CÔNG SUẤT 9 TRIỆU M2/NĂM

HÀNG MỤC

TỔNG MẶT BẰNG BỐ TRÍ
DÂY CHUYỀN MÁY MÓC, THIẾT BỊ SX

ĐỊA ĐIỂM XÂY DỰNG

KON TIỀN HẢI - XÃ ĐỒNG CHÂU - T. HƯNG YÊN

ĐƠN VỊ THI CÔNG

CÔNG TY TNHH
XÂY DỰNG TRƯỜNG TỬ

Địa chỉ: Số 1 - Hoàng Diệu - Phường Bình - Thành Phố Bình

GIÁM ĐỐC

BÙI HỮU TRƯỞNG

GIÁM SÁT

KS. PHẠM ĐĂNG CHIẾN

KÝ THUẬT

KS. PHẠM ĐỨC TÂM

TÊN BẢN VẼ:


TỔNG MẶT BẰNG BỐ TRÍ
DÂY CHUYỀN MÁY MÓC, THIẾT BỊ SX

HOÀN THÀNH 05/2025

TỶ LỆ (A3) SCALE 1:01

KÝ HIỆU BẢN VẼ TMB 01

MẶT BẰNG HỆ THỐNG THU GOM XỬ LÝ NƯỚC THẢI SẢN XUẤT
NHÀ MÁY SẢN XUẤT GẠCH POCELAIN, CÔNG SUẤT 9 TRIỆU M2/NĂM
CHỦ ĐẦU TƯ: CÔNG TY CỔ PHẦN KỸ THUẬT THIÊN HOÀNG
ĐỊA ĐIỂM: LÔ G1 - KHU CÔNG NGHIỆP TIỀN HẢI-HUYỆN TIỀN HẢI-TỈNH THÁI BÌNH

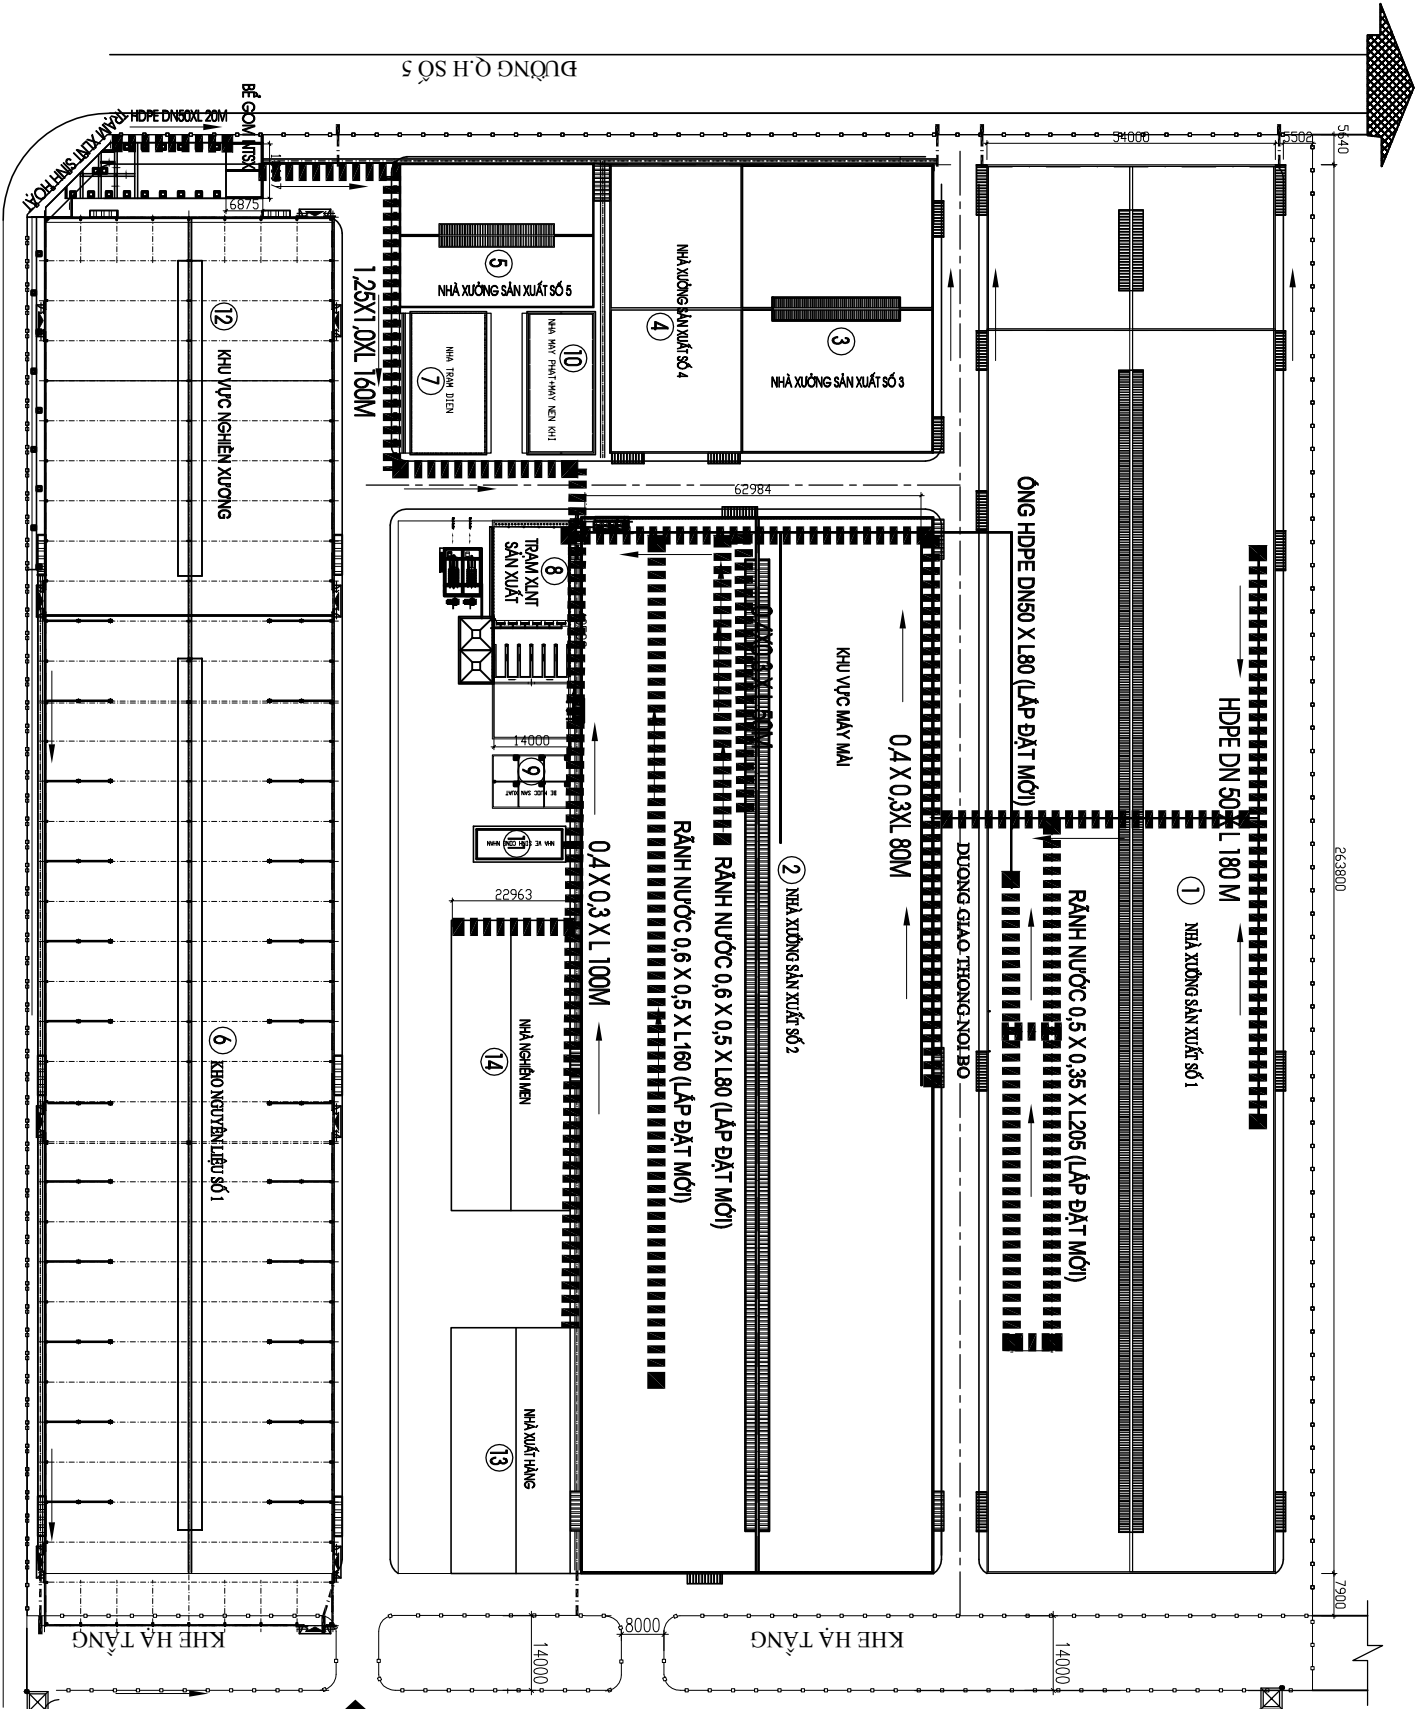

Ký hiệu	Tên hàng mục công trình	Kích thước, bộ dài
1	Rãnh thoát từ dây chuyền KT : 0,5M x 0,35M	205M
2	Rãnh thoát từ dây chuyền mài KT : 0,6M x 0,5M	160M
	Ống thoát từ vệ sinh thiết bị : HDPE DN50	80M

Ký hiệu	Tên hàng mục công trình	
1	Rãnh thu gom từ dây chuyền sản xuất KT : 0,4M x 0,3M	180 M
2	Rãnh thu gom nước thải KT: 1,25M x 1,0M	160 M
3	Rãnh thu gom từ dây chuyền mài KT: 0,4Mx0,3M	50 M
4	Ống thu từ dây chuyền sản xuất HDPE DN50	180 M
5	Ống thu NTSX sau xử lý sang bể gom NTSX HDPE DN50	20 M
6	Bể gom NTSX KT: BXLXC	6,875x10,179x3,0 M
		14 X 40 X 4,2 M

BẢNG THÔNG KÊ CÔNG TRÌNH HIỆN CÓ

Địa chỉ : TRUNG HOÀ NHÂN CHÍNH HÀ NỘI
Tel : 04123456789 Fax : 04123456789
Email: mtkado@pt.vn

**CÔNG TY CỔ PHẦN KỸ THUẬT
THIÊN HOÀNG**

KHOẢN VẼ :A2


SỐ LƯỚING : 01

KY HIỆU BẢN VẼ

M:04

BẢN VẼ HIỆN TRẠNG HỆ THỐNG ĐƯỜNG ống TUẦN HOÀN NƯỚC THẢI CẤP CHO SẢN XUẤT

NHÀ MÁY SẢN XUẤT GẠCH POCELAİN, CÔNG SUẤT 3 TRIỆU M2/NĂM
CHỦ ĐẦU TƯ: CÔNG TY CỔ PHẦN KỸ THƯƠNG THIÊN HOÀNG
ĐỊA ĐIỂM: LÔ G1 - KHU CÔNG NGHIỆP TIỀN HẢI-HUYỆN TIỀN HẢI-TỈNH THÁI BÌNH

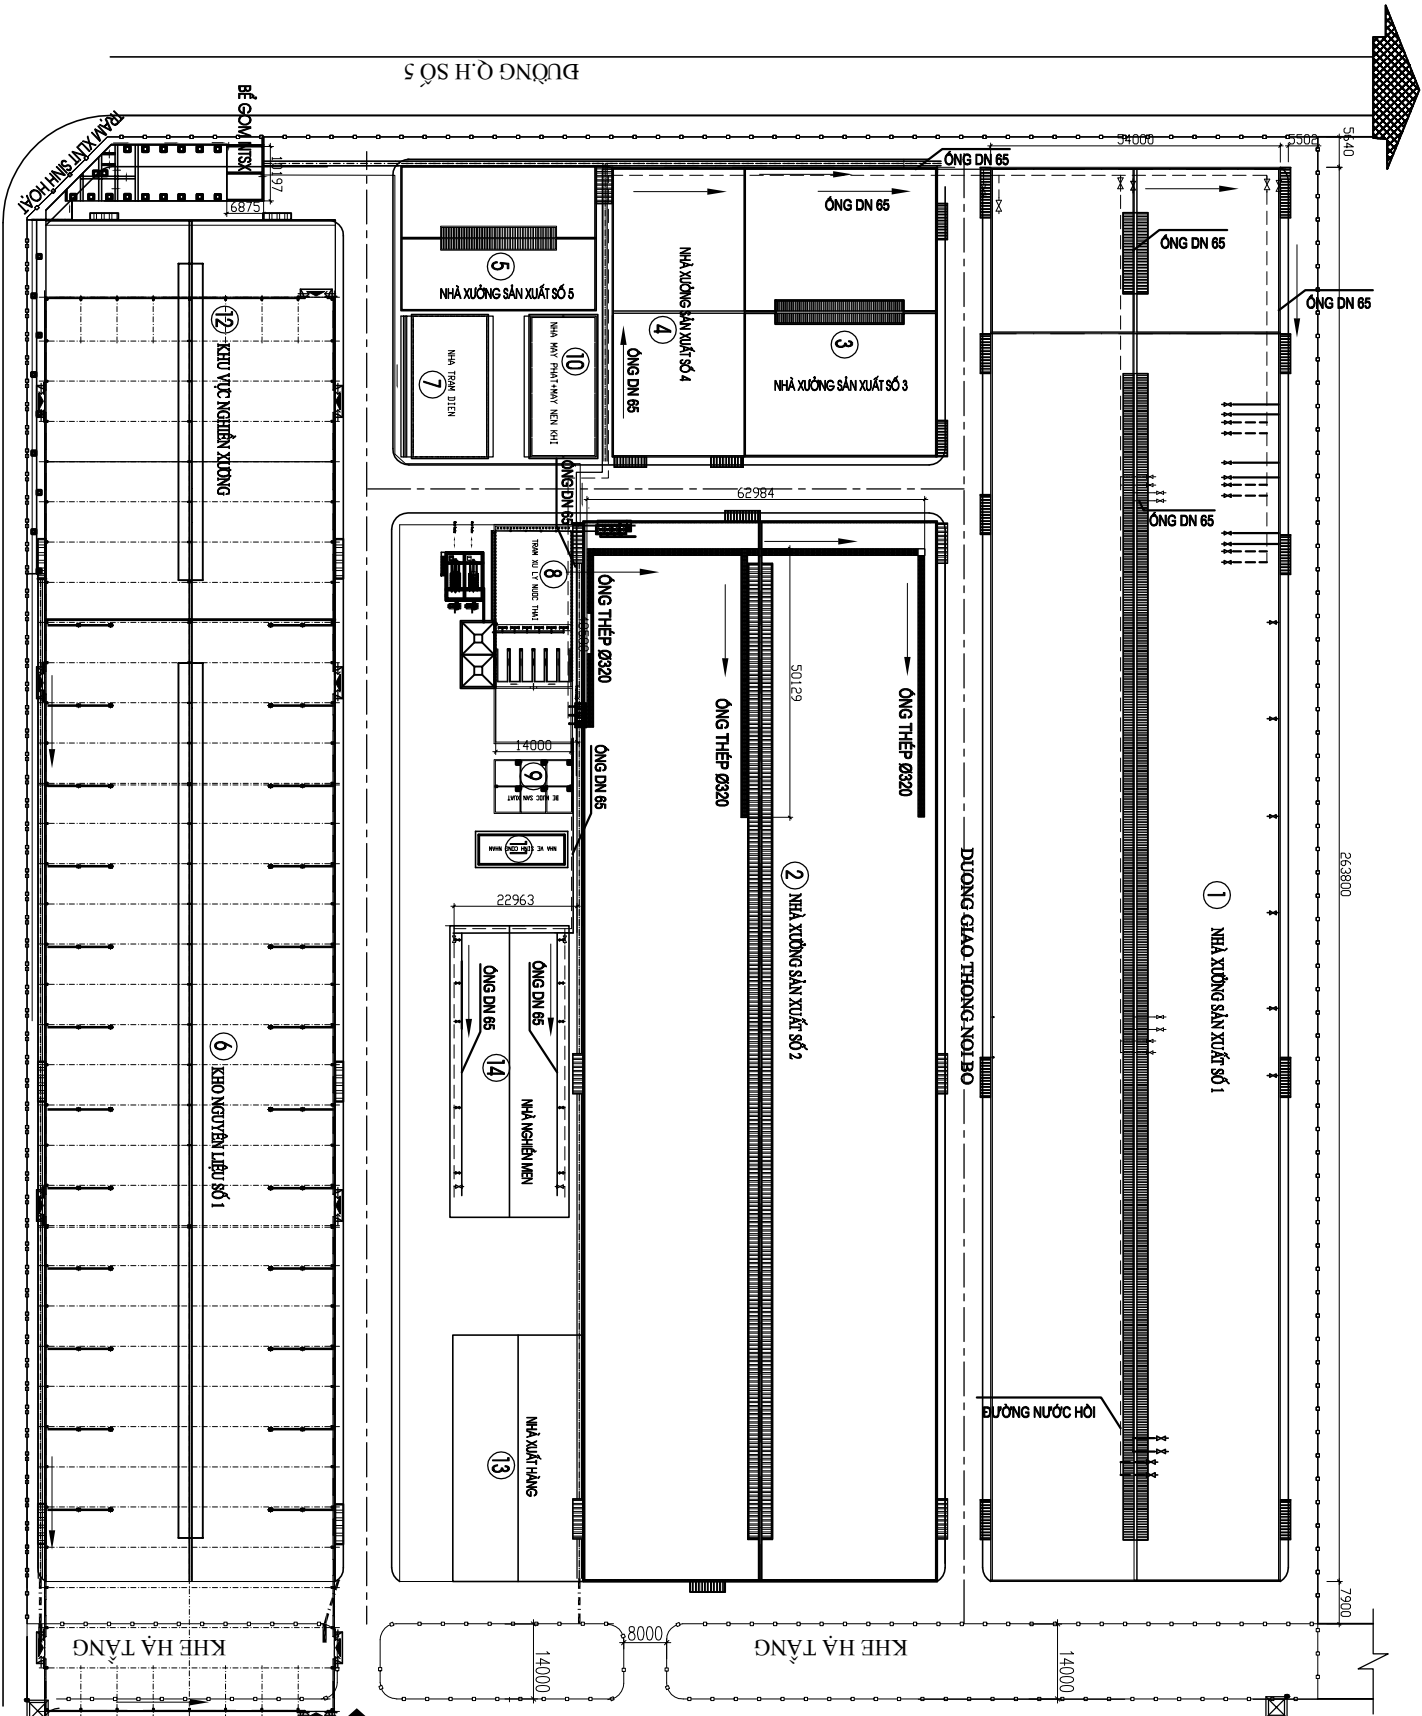

BẢNG THÔNG KÊ ĐƯỜNG ống TUẦN HOÀN NƯỚC THẢ

Ký hiệu	Tên hàng mục công trình	
1	ĐƯỜNG NƯỚC KHU MÁY MÀI : ống thép D 320	190 M
2	ĐƯỜNG NƯỚC DÂY CHUYÊN MEN : DN65	280 M
3	ĐƯỜNG NƯỚC NGHIỀN MEN : DN65	150 M
		14 X 40 X 4.2 M

Địa chỉ : TRUNG HOÀ NHẬN CHÍNH HÀ NỘI
Tel : 04123456789 Fax : 04123456789
Email: mikado@fp.vn



CÔNG TY CỔ PHẦN KỸ THƯƠNG
THIÊN HOÀNG
MIKADO, JSC

KHỔ BẢN VẼ : A2
SỐ LƯỢNG : 01
KÝ HIỆU BẢN VẼ

M-04