


HỆ THỐNG THIẾT BỊ LỌC BỤI TAY ÁO KHU NẠP LIỆU ĐẦU VÀO

NHÀ MÁY SẢN XUẤT GẠCH POCELAİN,CÔNG SUẤT 9 TRIỆU M2/NĂM
CHỦ ĐẦU TƯ: CÔNG TY CỔ PHẦN KỸ THUƠNG THIÊN HOÀNG
ĐỊA ĐIỂM: LÔ G1 - KHU CÔNG NGHIỆP TIỀN HẢI - XÃ ĐỒNG CHÂU - TỈNH HƯNG YÊN

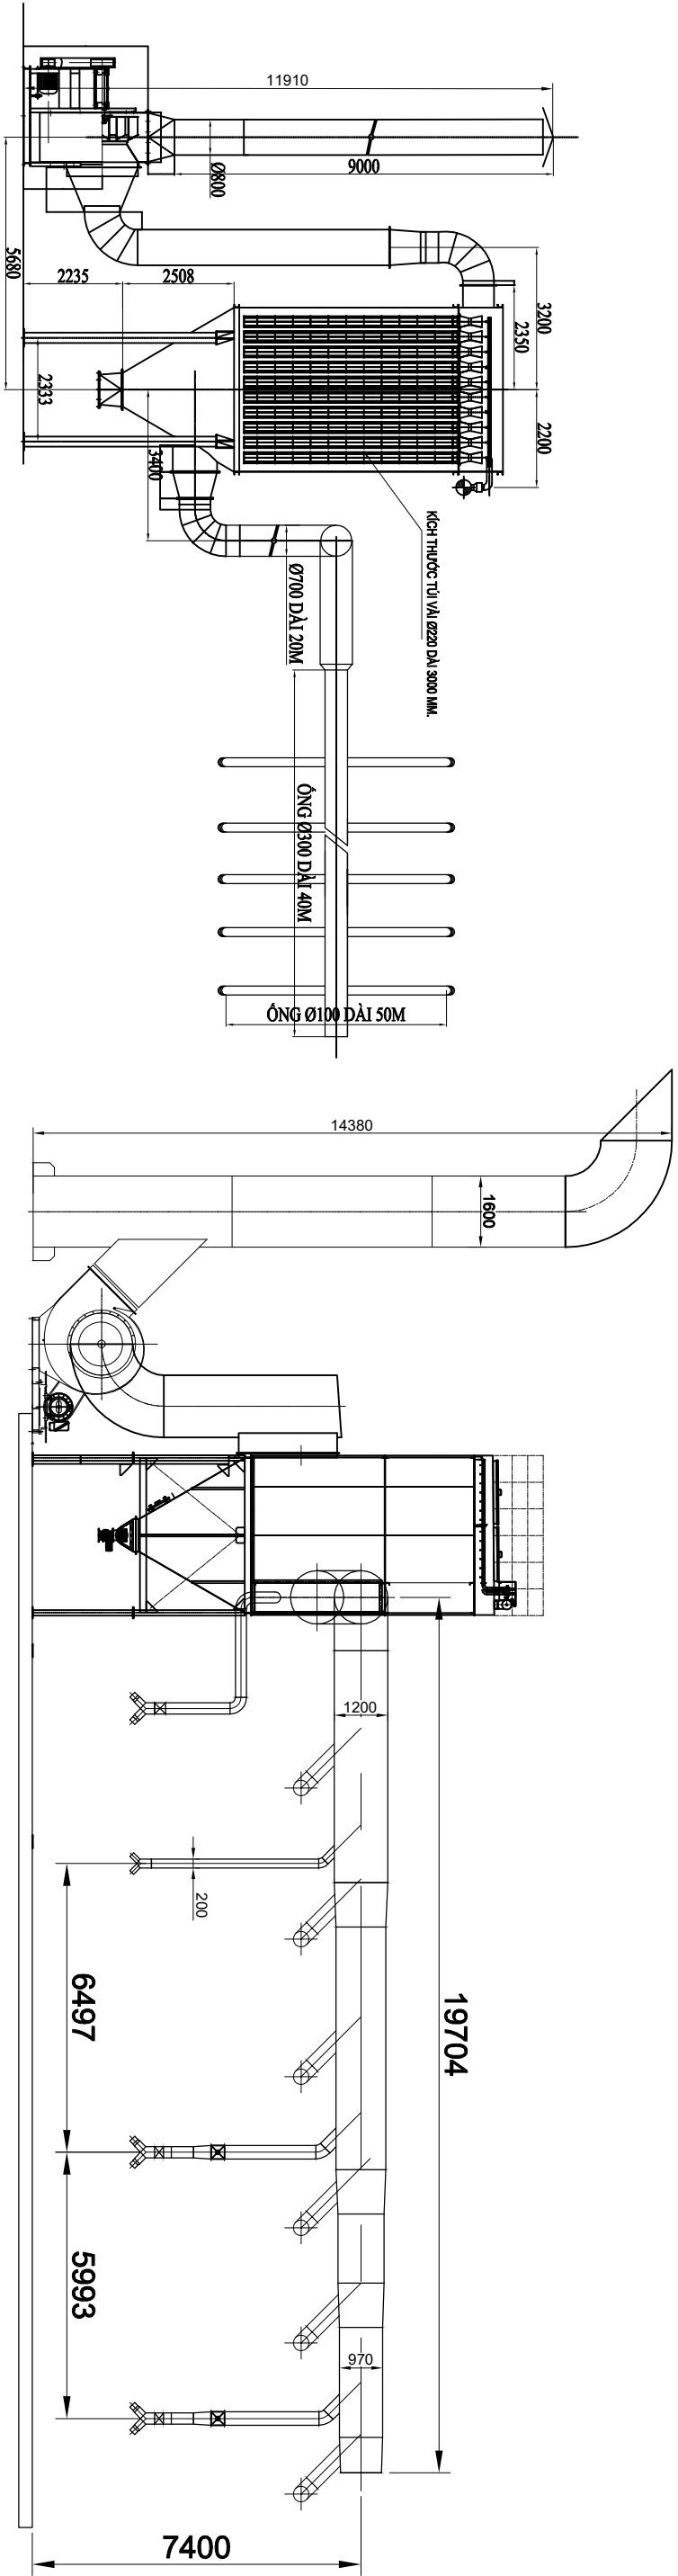


THÔNG SỐ KỸ THUẬT ĐƯỜNG ống KHÍ LỌC BỤI TAY ÁO HIỆN CÓ

- 1. Lưu lượng 26000 m3/h.
- 2. Áp suất 2.300 Pa.
- 3. Công suất 1480v/p,55Kw.
- 4. Đường kính ống D800 mm,Ống khói cao 11,9 m.

THÔNG SỐ KỸ THUẬT ĐƯỜNG ống KHÍ LỌC BỤI TAY ÁO LẮP ĐẶT MỚI



- 1. Lưu lượng 74000 m3/h.
- 2. Áp suất 3.500 Pa.
- 3. Công suất 1480v/p,110Kw.
- 4. Đường kính ống D1600 mm,Ống khói cao 14.38m.

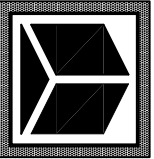 Địa chỉ : TRUNG HOÀ NHẬN CHÍNH HÀ NỘI Tel : 04123456789 Fax : 04123456789 Email: mikado@pjt.vn CÔNG TY CỔ PHẦN KỸ THUƠNG THIÊN HOÀNG MIKADO.,JSC		TÊN CÔNG TRÌNH : NHÀ MÁY GẠCH POCELAİN ĐỊA ĐIỂM : KCN TIỀN HẢI, XÃ ĐỒNG CHÂU CHỦ ĐẦU TƯ : C TY CP KỸ THUƠNG THIÊN HOÀNG		GIÁM ĐỐC C.TY	GHI CHÚ	KHỔ BẢN VẼ : A/ SỐ LƯỢNG : 01 KÝ HIỆU BẢN VẼ
HỆ THỐNG THIẾT BỊ LỌC BỤI TAY ÁO KHU NẠP LIỆU ĐẦU VÀO		PHẠM BÁCH TÙNG				

M:15


HỆ THỐNG XỬ LÝ KHÍ THẢI THÁP SÂY PHUN

NHÀ MÁY SẢN XUẤT GẠCH POCELAIN, CÔNG SUẤT 9 TRIỆU M2/NĂM
CHỦ ĐẦU TƯ: CÔNG TY CỔ PHẦN KỸ THUƠNG THIÊN HOÀNG
ĐỊA ĐIỂM: LÔ G1 - KHU CÔNG NGHIỆP TIỀN HẢI- XÃ ĐỒNG CHÂU - TỈNH HƯNG YÊN

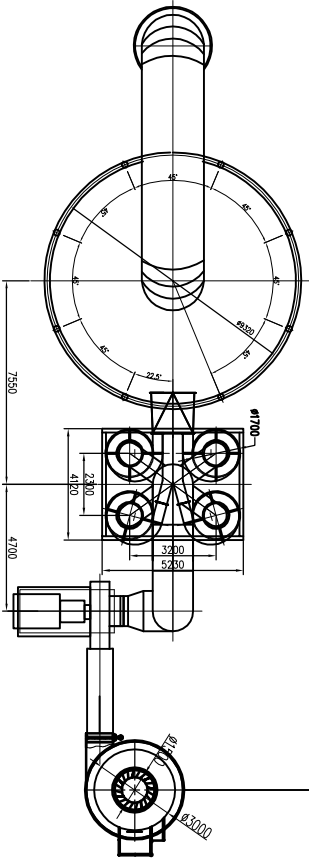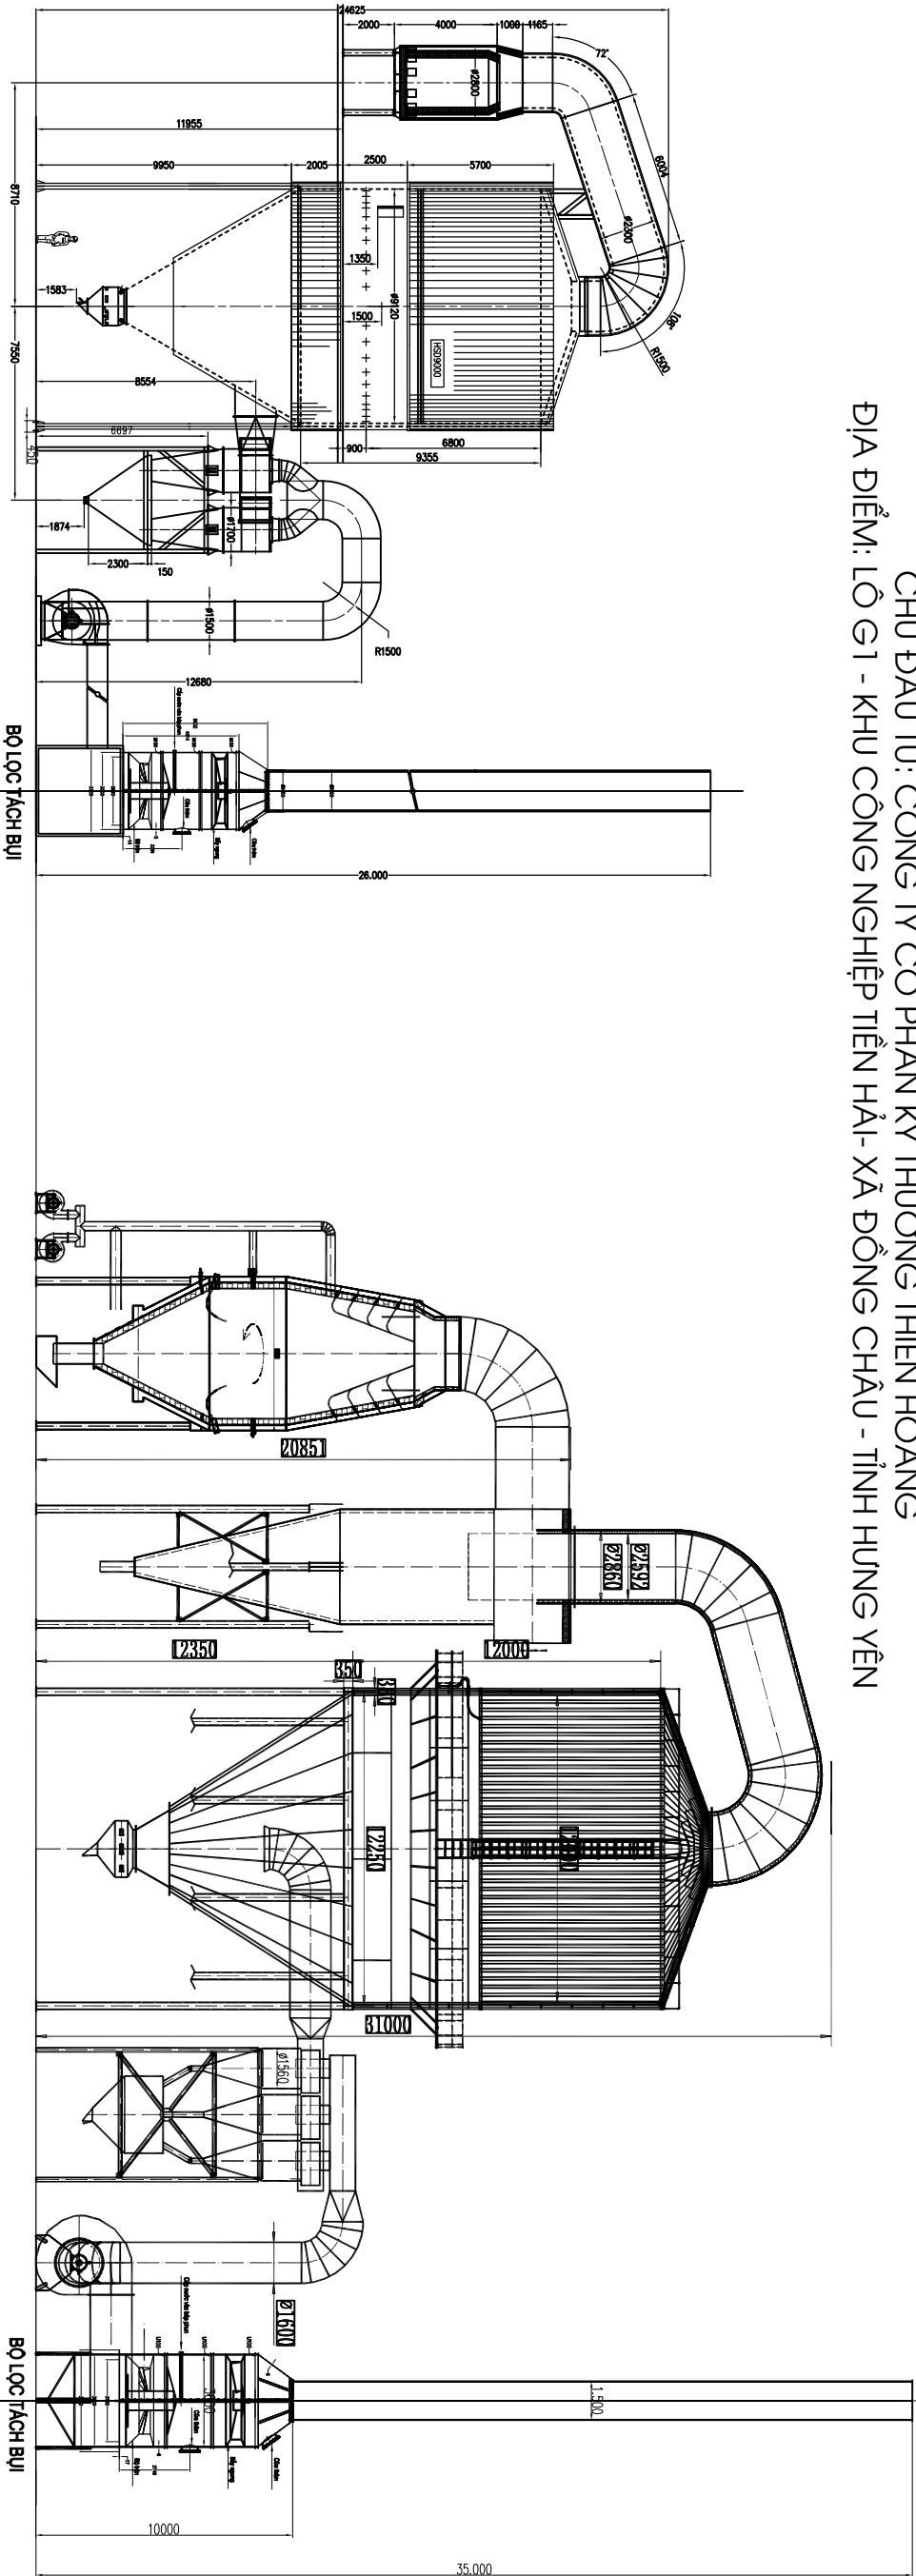


THÔNG SỐ KỸ THUẬT CHO 1 THÁP SÂY HD 9000

- 1. Lưu lượng 118000 m3/h.
- 2. Áp suất 3561 Pa.
- 3. Tốc độ động 960r/min, công suất 250Kw.
- 4. Kích thước ống khí Ø = 1,5m.
- 5. Ống khói cao H=26 m.

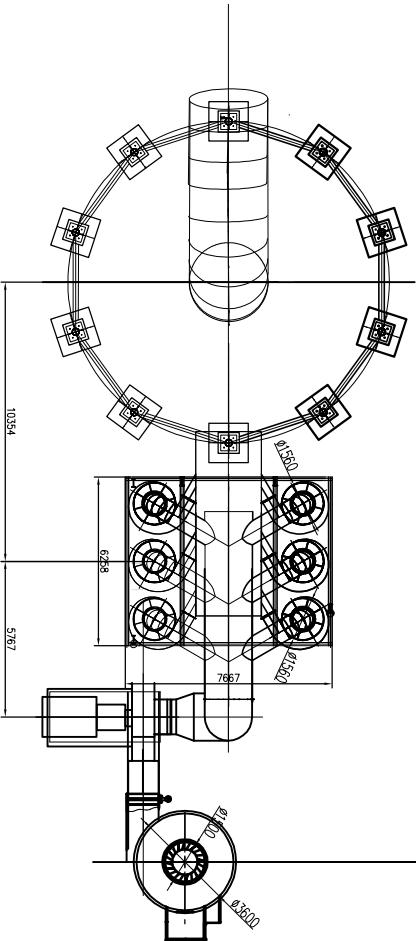

THÔNG SỐ KỸ THUẬT CHO 1 THÁP SÂY HD 12000 LẬP DẬT MỚI

- 1. Lưu lượng 118000 m3/h.
- 2. Áp suất 3561 Pa.
- 3. Tốc độ động 960r/min, công suất 250Kw.
- 4. Kích thước ống khói Ø = 1,5m.
- 5. Ống khói cao H=35 m.

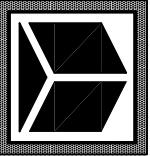 Địa chỉ: TRUNG HOÀ NHÂN CHÍNH HÀ NỘI Tel : 04123456789 Fax : 04123456789 Email: mikado@pt.vn		GIẤM ĐỐC C.TY GHI CHÚ	
CÔNG TY CỔ PHẦN KỸ THUƠNG THIÊN HOÀNG MIKADO.,JSC Địa chỉ: TRUNG HOÀ NHÂN CHÍNH HÀ NỘI Tel : 04123456789 Fax : 04123456789 Email: mikado@pt.vn		PHẠM BẠCH TÙNG	
TÊN BẢN VẼ : HỆ THỐNG XỬ LÝ KHÍ THẢI THÁP SÂY PHUN		SỐ LƯỢNG : 01 KỶ HIỆU BẢN VẼ	
		M:06	

TỔNG MẶT BẰNG BỐ TRÍ ĐƯỜNG ống THOÁT KHÍ THẢI CHO Lò NUNG MEN

NHÀ MÁY SẢN XUẤT GẠCH PORCELAIN, CÔNG SUẤT 9 TRIỆU M2/NĂM

CHỦ ĐẦU TƯ: CÔNG TY CỔ PHẦN KỸ THƯƠNG THIÊN HOÀNG

ĐỊA ĐIỂM: LÔ G1 - KHU CÔNG NGHIỆP TIỀN HẢI - XÃ ĐỒNG CHÂU - TỈNH HUNG YÊN


- THÔNG SỐ KỸ THUẬT ĐƯỜNG ống KHÍ CHO Lò NUNG MEN HIỆN CÓ
1.

Lưu lượng 54.526 m3/h.
2.

Áp suất 2.962 Pa.
3.

Công suất 1.450V/p, 750Kw.
4.

Đường kính ống D1000 mm, Ống khói cao H = 15m.

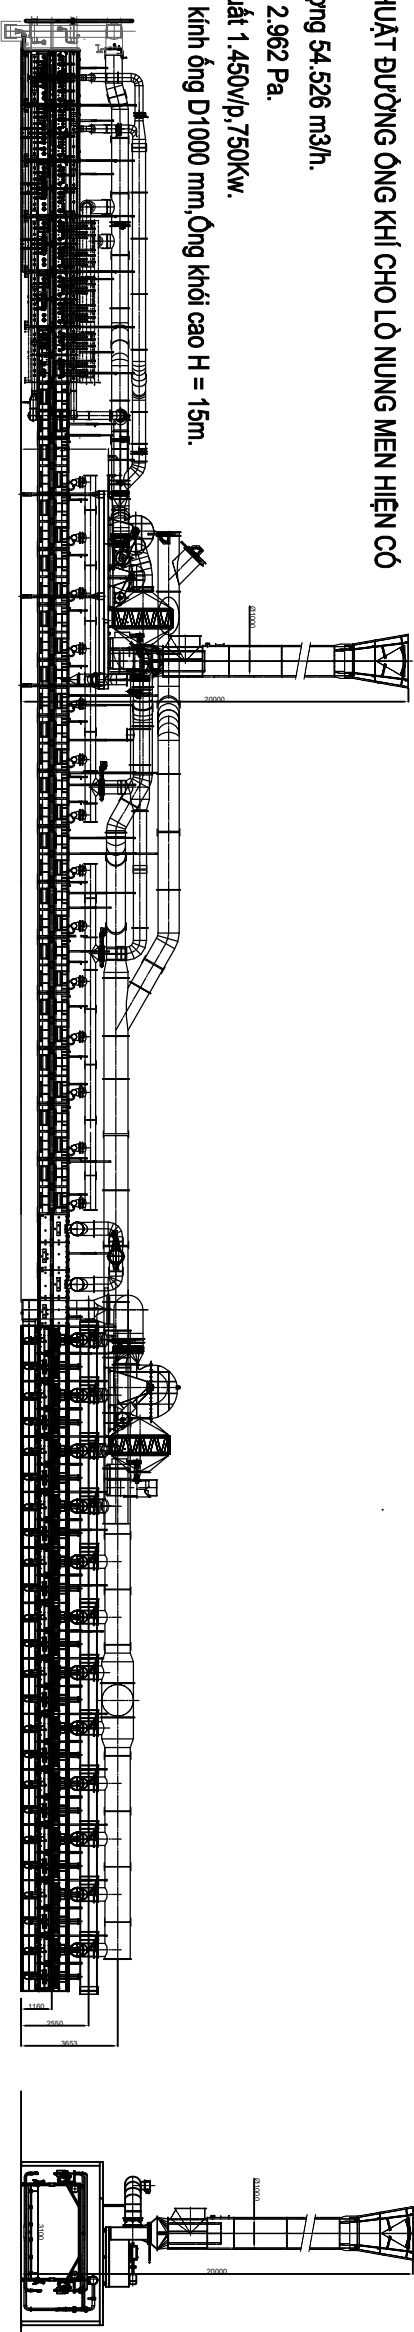

- THÔNG SỐ KỸ THUẬT ĐƯỜNG ống KHÍ CHO Lò NUNG MEN LẮP ĐẶT MỚI
1.


Lưu lượng 65.000 m3/h.
2.

Áp suất 287mm H2O.
3.

Công suất 1450V/p, 110Kw.
4.

Đường kính ống D1.100 mm, Ống khói cao H= 15m.
5.


Nhiệt độ khí thải 170°C.

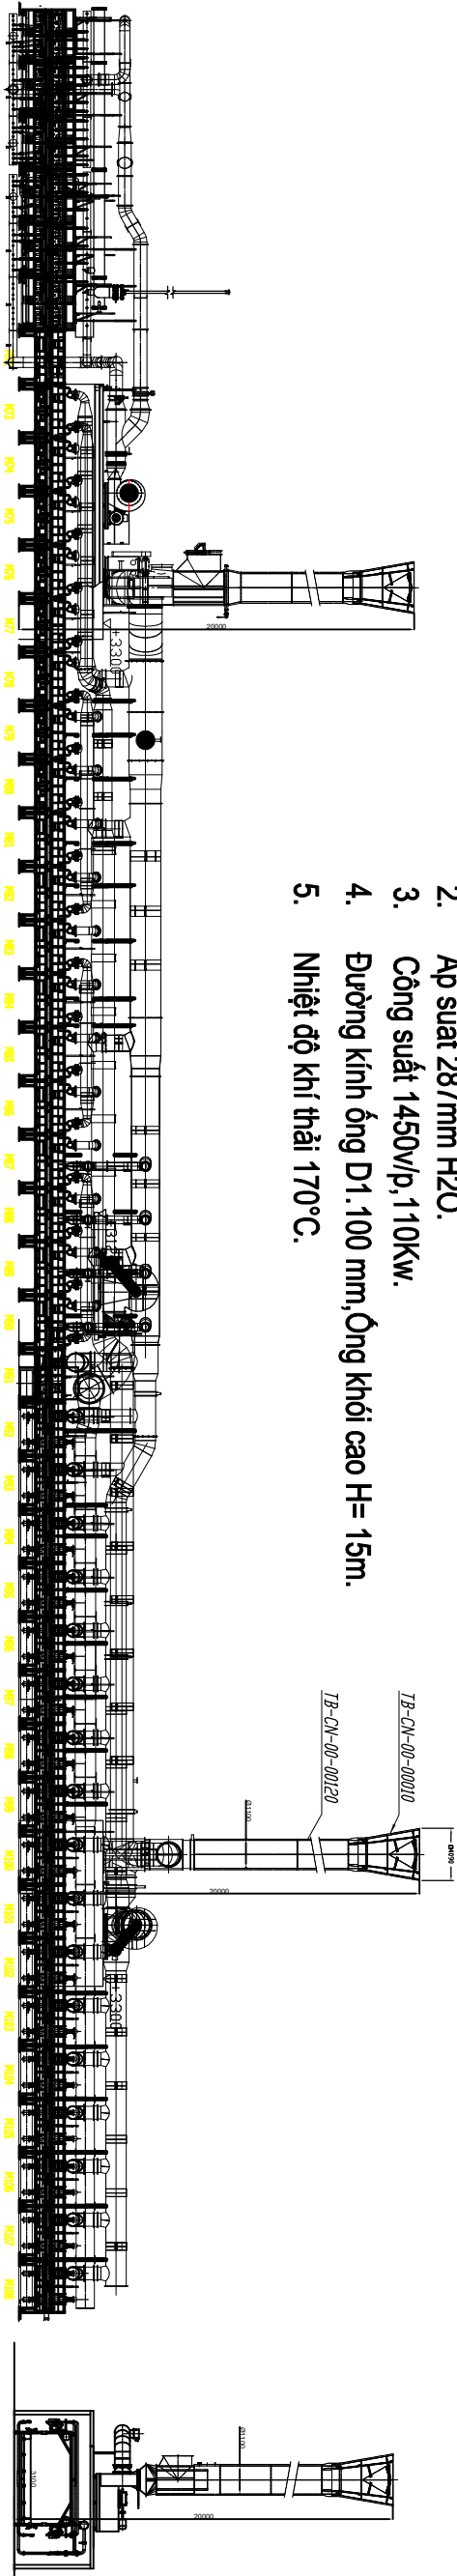

Địa chỉ: TRUNG HOÀ NHÂN CHÍNH HÀ NỘI Tel : 04123456789 Fax : 04123456789 Email: mikado@pt.vn CÔNG TY CỔ PHẦN KỸ THƯƠNG THIÊN HOÀNG MIKADO,JSC		TÊN CÔNG TRÌNH : NHÀ MÁY GẠCH PORCELAIN ĐỊA ĐIỂM : KCN TIỀN HẢI, XÃ ĐỒNG CHÂU CHỦ ĐẦU TƯ : C TY CP KỸ THƯƠNG THIÊN HOÀNG TÊN BẢN VẼ : GIÁM ĐỐC C.TY PHẠM BÁCH TÙNG GHI CHÚ KHỔ BẢN VẼ :A1 SỐ LƯỢNG : 01 KÝ HIỆU BẢN VẼ M-02
--	--	---


HỆ THỐNG DƯỜNG ỚNG THOÁT KHÍ THẢI LÒ SẤY MỘC

NHÀ MÁY SẢN XUẤT GẠCH POCELAIN, CÔNG SUẤT 9 TRIỆU M2/NĂM
CHỦ ĐẦU TƯ: CÔNG TY CỔ PHẦN KỸ THUONG THIÊN HOÀNG
ĐỊA ĐIỂM: LÔ G1 - KHU CÔNG NGHIỆP TIỀN HẢI-HUYỆN TIỀN HẢI-TỈNH THÁI BÌNH

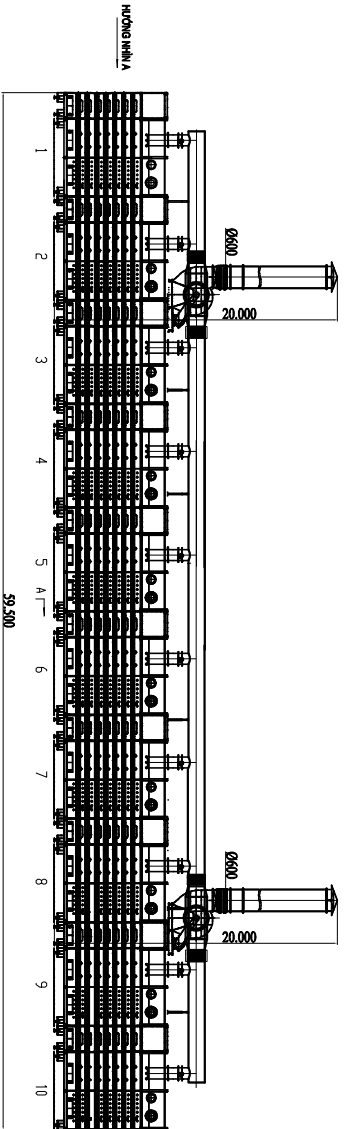


THÔNG SỐ KỸ THUẬT DƯỜNG ỚNG KHÍ CHO LÒ SẤY MỘC 7 TẦNG LẬP MỜI

- 1. Lưu lượng 22027 m3/h.
- 2. Áp suất 3465 Pa.
- 3. Công suất 1600V/p,30Kw.
- 4. Đường kính ống D600 mm,Ớng khói cao 20m.
- 5. Nhiệt độ khí thải 120°C.

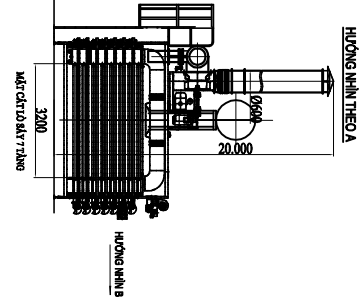

THÔNG SỐ KỸ THUẬT DƯỜNG ỚNG KHÍ CHO LÒ SẤY HIỆN CÓ


- 1. Lưu lượng 35294 m3/h.
- 2. Áp suất 3465 Pa.
- 3. Công suất 1600V/p,30Kw.
- 4. Đường kính ống D700 mm,Ớng khói cao 20m.

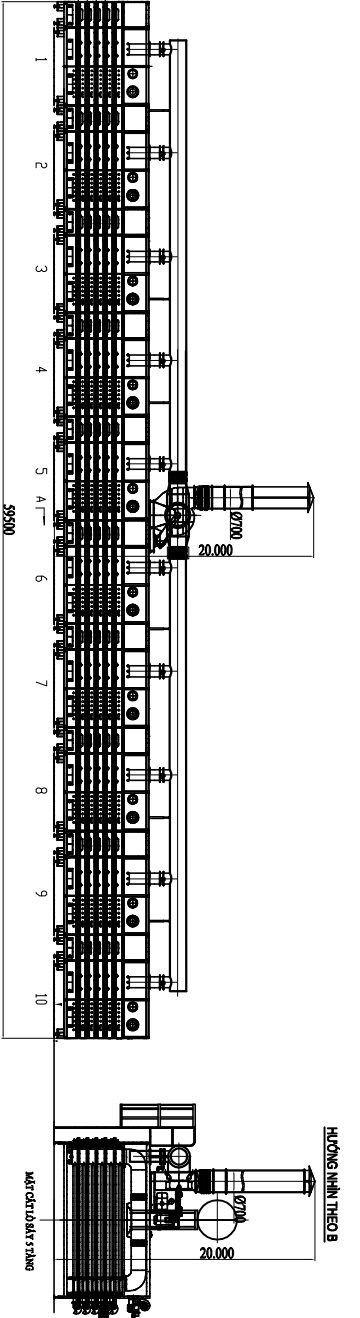


 Địa chỉ: TRUNG HOÀ NHÂN CHÍNH HÀ NỘI Tel : 04123456789 Fax : 04123456789 Email: mikado@pt.vn CÔNG TY CỔ PHẦN KỸ THUONG THIÊN HOÀNG MIKADO,JSC		TÊN CÔNG TRÌNH : NHÀ MÁY GẠCH POCELAIN		GIÁM ĐỐC C.TY		GHI CHÚ		KHỔ BẢN VẼ :A1	
ĐỊA ĐIỂM : KCN TIỀN HẢI, XÃ ĐỒNG CHÁU		CHỦ ĐẦU TƯ : C TY CP KỸ THUONG THIÊN HOÀNG						SỐ LƯỢNG : 01	
TÊN BẢN VẼ :		HỆ THỐNG DƯỜNG ỚNG THOÁT KHÍ THẢI LÒ SẤY MỘC		PHẠM BÁCH TÙNG				KỶ HIỆU BẢN VẼ	
								A:01	

HỆ THỐNG ĐƯỜNG ống THOÁT KHÍ THẢI LÒ SẤY DÂY CHUYÊN MEN

NHÀ MÁY GẠCH MEN MIKADO, CÔNG SUẤT 9 TRIỆU M²/NĂM
CHỦ ĐẦU TƯ: CÔNG TY CỔ PHẦN KỸ THƯƠNG THIÊN HOÀNG
ĐỊA ĐIỂM: KHU CÔNG NGHIỆP TIỀN HẢI - XÃ ĐỒNG CHÂU - TỈNH HƯNG YÊN

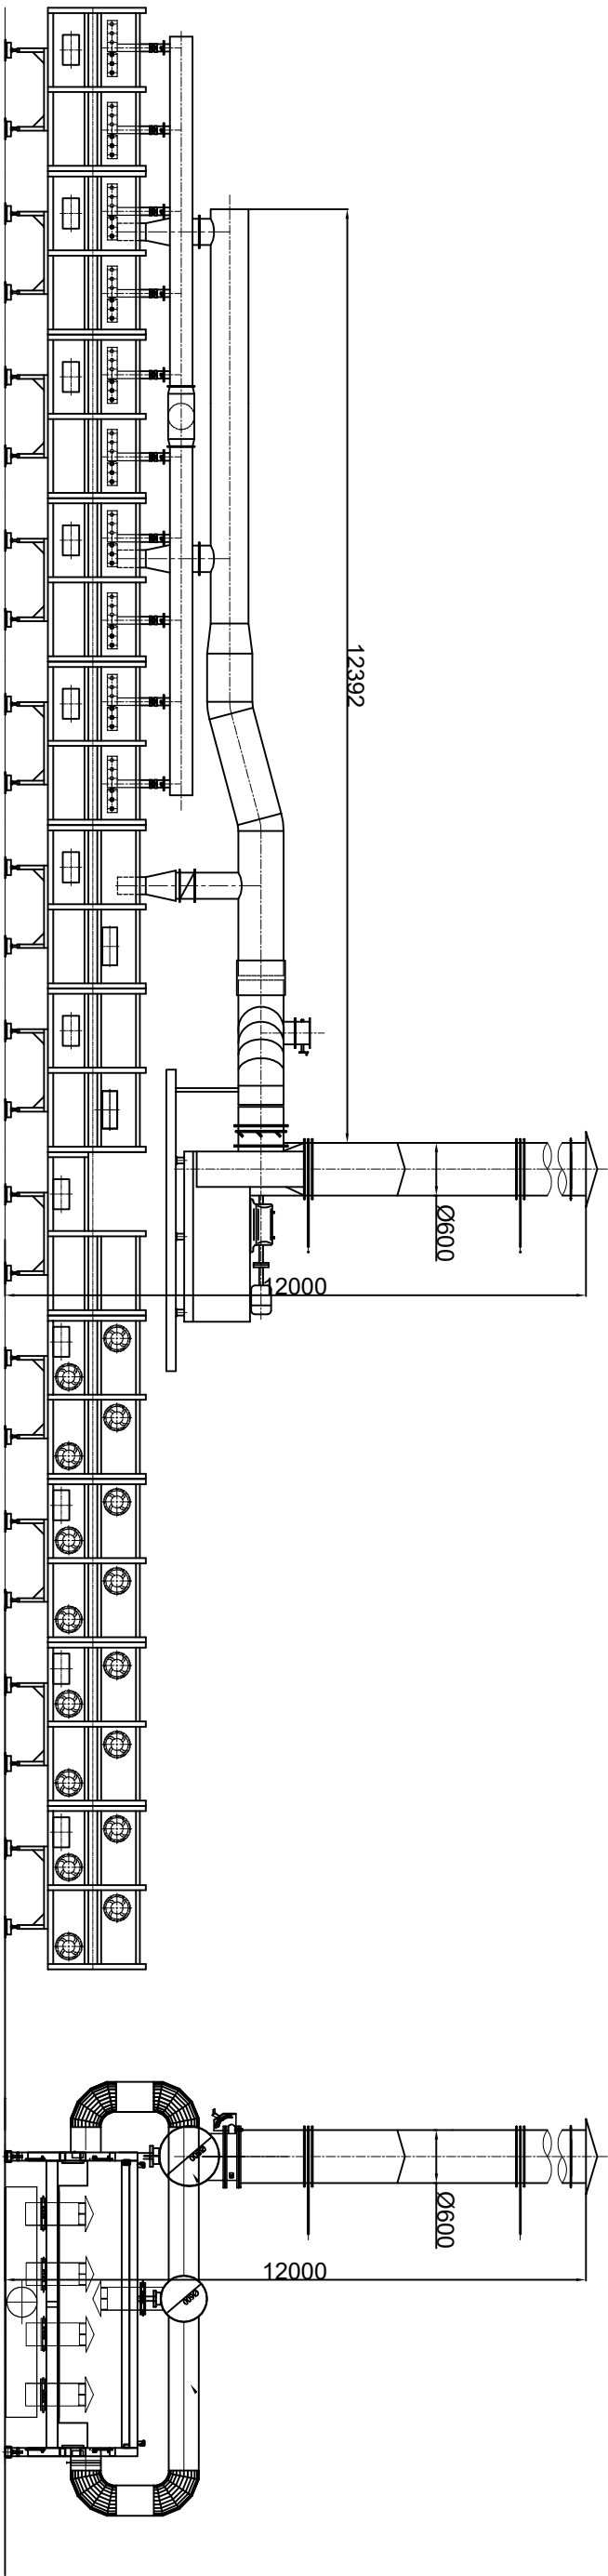

MẶT CẮT LÒ SẤY

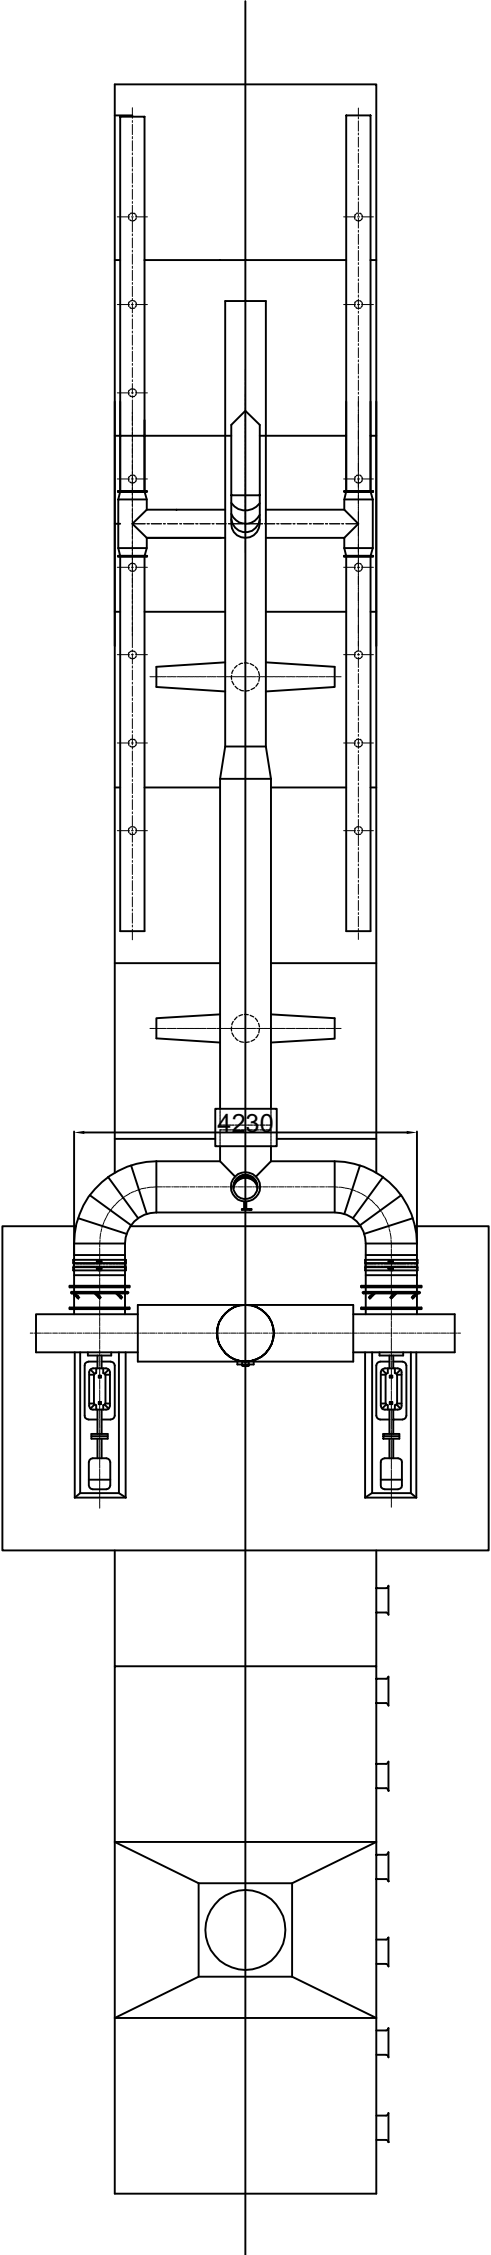


THÔNG SỐ KỸ THUẬT ĐƯỜNG ống KHÍ CHO Lò SẤY DÂY CHUYÊN MEN

- 1. Lưu lượng 9.352 m³/h.
- 2. Áp suất 3.465 Pa.
- 3. Công suất 1600v/p, 30kw.
- 4. Đường kính ống Ø=600mm, Ống khói cao H= 12m.
- 5. Nhiệt độ khí thải 120°C.

 Địa chỉ: TRUNG HOÀ NHẬN CHÍNH HÀ NỘI Tel : 04123456789 Fax : 04123456789 Email: mikado@ppl.vn CÔNG TY CỔ PHẦN KỸ THƯƠNG THIÊN HOÀNG MIKADO.,JSC			
TÊN CÔNG TRÌNH: NHÀ MÁY GẠCH MEN MIKADO ĐỊA ĐIỂM : KCN TIỀN HẢI, XÃ ĐỒNG CHÂU CHỦ ĐẦU TƯ : C TY CP KỸ THƯƠNG THIÊN HOÀNG		<u>GIÁM ĐỐC C.TY</u>	
TÊN BẢN VẼ : HỆ THỐNG ĐƯỜNG ống THOÁT KHÍ THẢI LÒ SẤY DÂY CHUYÊN MEN		<u>GHỊ CHÚ</u>	
PHẠM BẠCH TÙNG		KHỔ BẢN VẼ :A0	
SỐ LƯỢNG : 01		KỶ HIỆU BẢN VẼ	
A:03			

HỆ THỐNG DƯỜNG ỚNG THOÁT KHÍ THẢI Lò SẤY TIỀN NUNG

NHÀ MÁY GẠCH MEN MIKADO, CÔNG SUẤT 9 TRIỆU M2/NĂM
CHỦ ĐẦU TƯ: CÔNG TY CỔ PHẦN KỸ THƯƠNG THIÊN HOÀNG
ĐỊA ĐIỂM: KHU CÔNG NGHIỆP TIỀN HẢI - XÃ ĐỒNG CHÂU - TỈNH HUNG YÊN

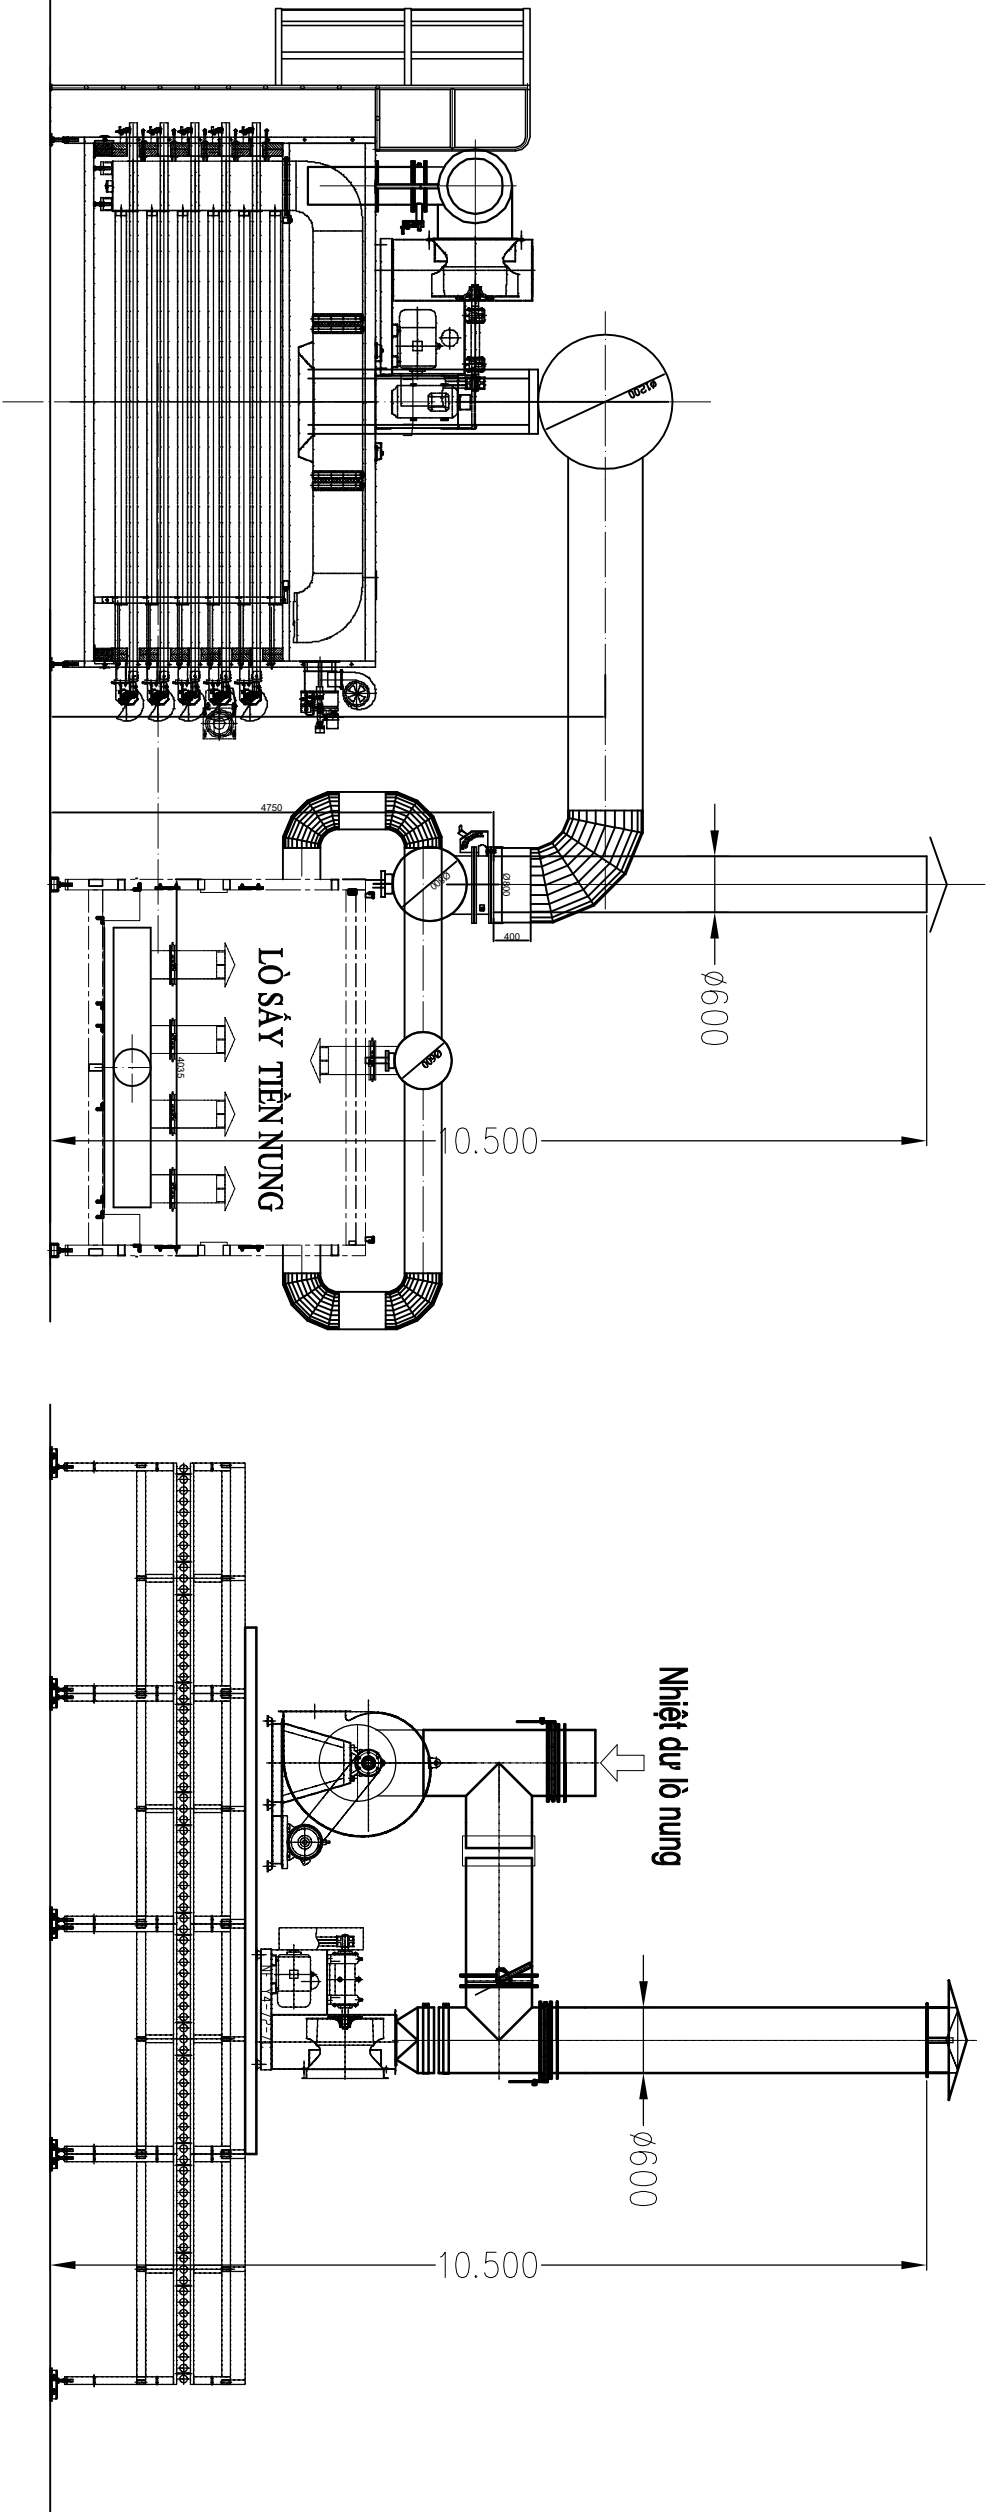


THÔNG SỐ KỸ THUẬT DƯỜNG ỚNG KHÍ CHO Lò SẤY TIỀN NUNG LẬP ĐẶT MỚI

1. Lưu lượng 9.352 m3/h.
2. Áp suất 2300 Pa.
3. Tốc độ 2000 vòng/phút, công suất 30Kw.
4. Kích thước ống đầu ra D600x L10.500 mm.
5. Nhiệt độ khí thải 120°C.

 Địa chỉ: TRUNG HOÀ NHÂN CHÍNH HÀ NỘI Tel : 04123456789 Fax : 04123456789 Email: mikado@pl.vn		TÊN CÔNG TRÌNH: NHÀ MÁY GẠCH MEN MIKADO ĐỊA ĐIỂM : KCN TIỀN HẢI, XÃ ĐỒNG CHÂU CHỦ ĐẦU TƯ : C TY CP KỸ THƯƠNG THIÊN HOÀNG		GIÁM ĐỐC C. TY PHẠM BÁCH TÙNG	GHỊ CHÚ	KHỔ BẢN VẼ :A0 SỐ LƯỢNG : 01 KỶ HIỆU BẢN VẼ
 CÔNG TY CỔ PHẦN KỸ THƯƠNG THIÊN HOÀNG MIKADO.JSC		TÊN BẢN VẼ : HỆ THỐNG DƯỜNG ỚNG THOÁT KHÍ THẢI Lò SẤY TIỀN NUNG				A:04


HỆ THỐNG ĐƯỜNG ống TRUNG TÂM THOÁT KHÍ LẮP ĐẶT MỚI

NHÀ MÁY GẠCH MEN MIKADO, CÔNG SUẤT 9 TRIỆU M2/NĂM
CHỦ ĐẦU TƯ: CÔNG TY CỔ PHẦN KỸ THƯƠNG THIÊN HOÀNG
ĐỊA ĐIỂM: KHU CÔNG NGHIỆP TIỀN HẢI - XÃ ĐỒNG CHÂU - TỈNH HƯNG YÊN

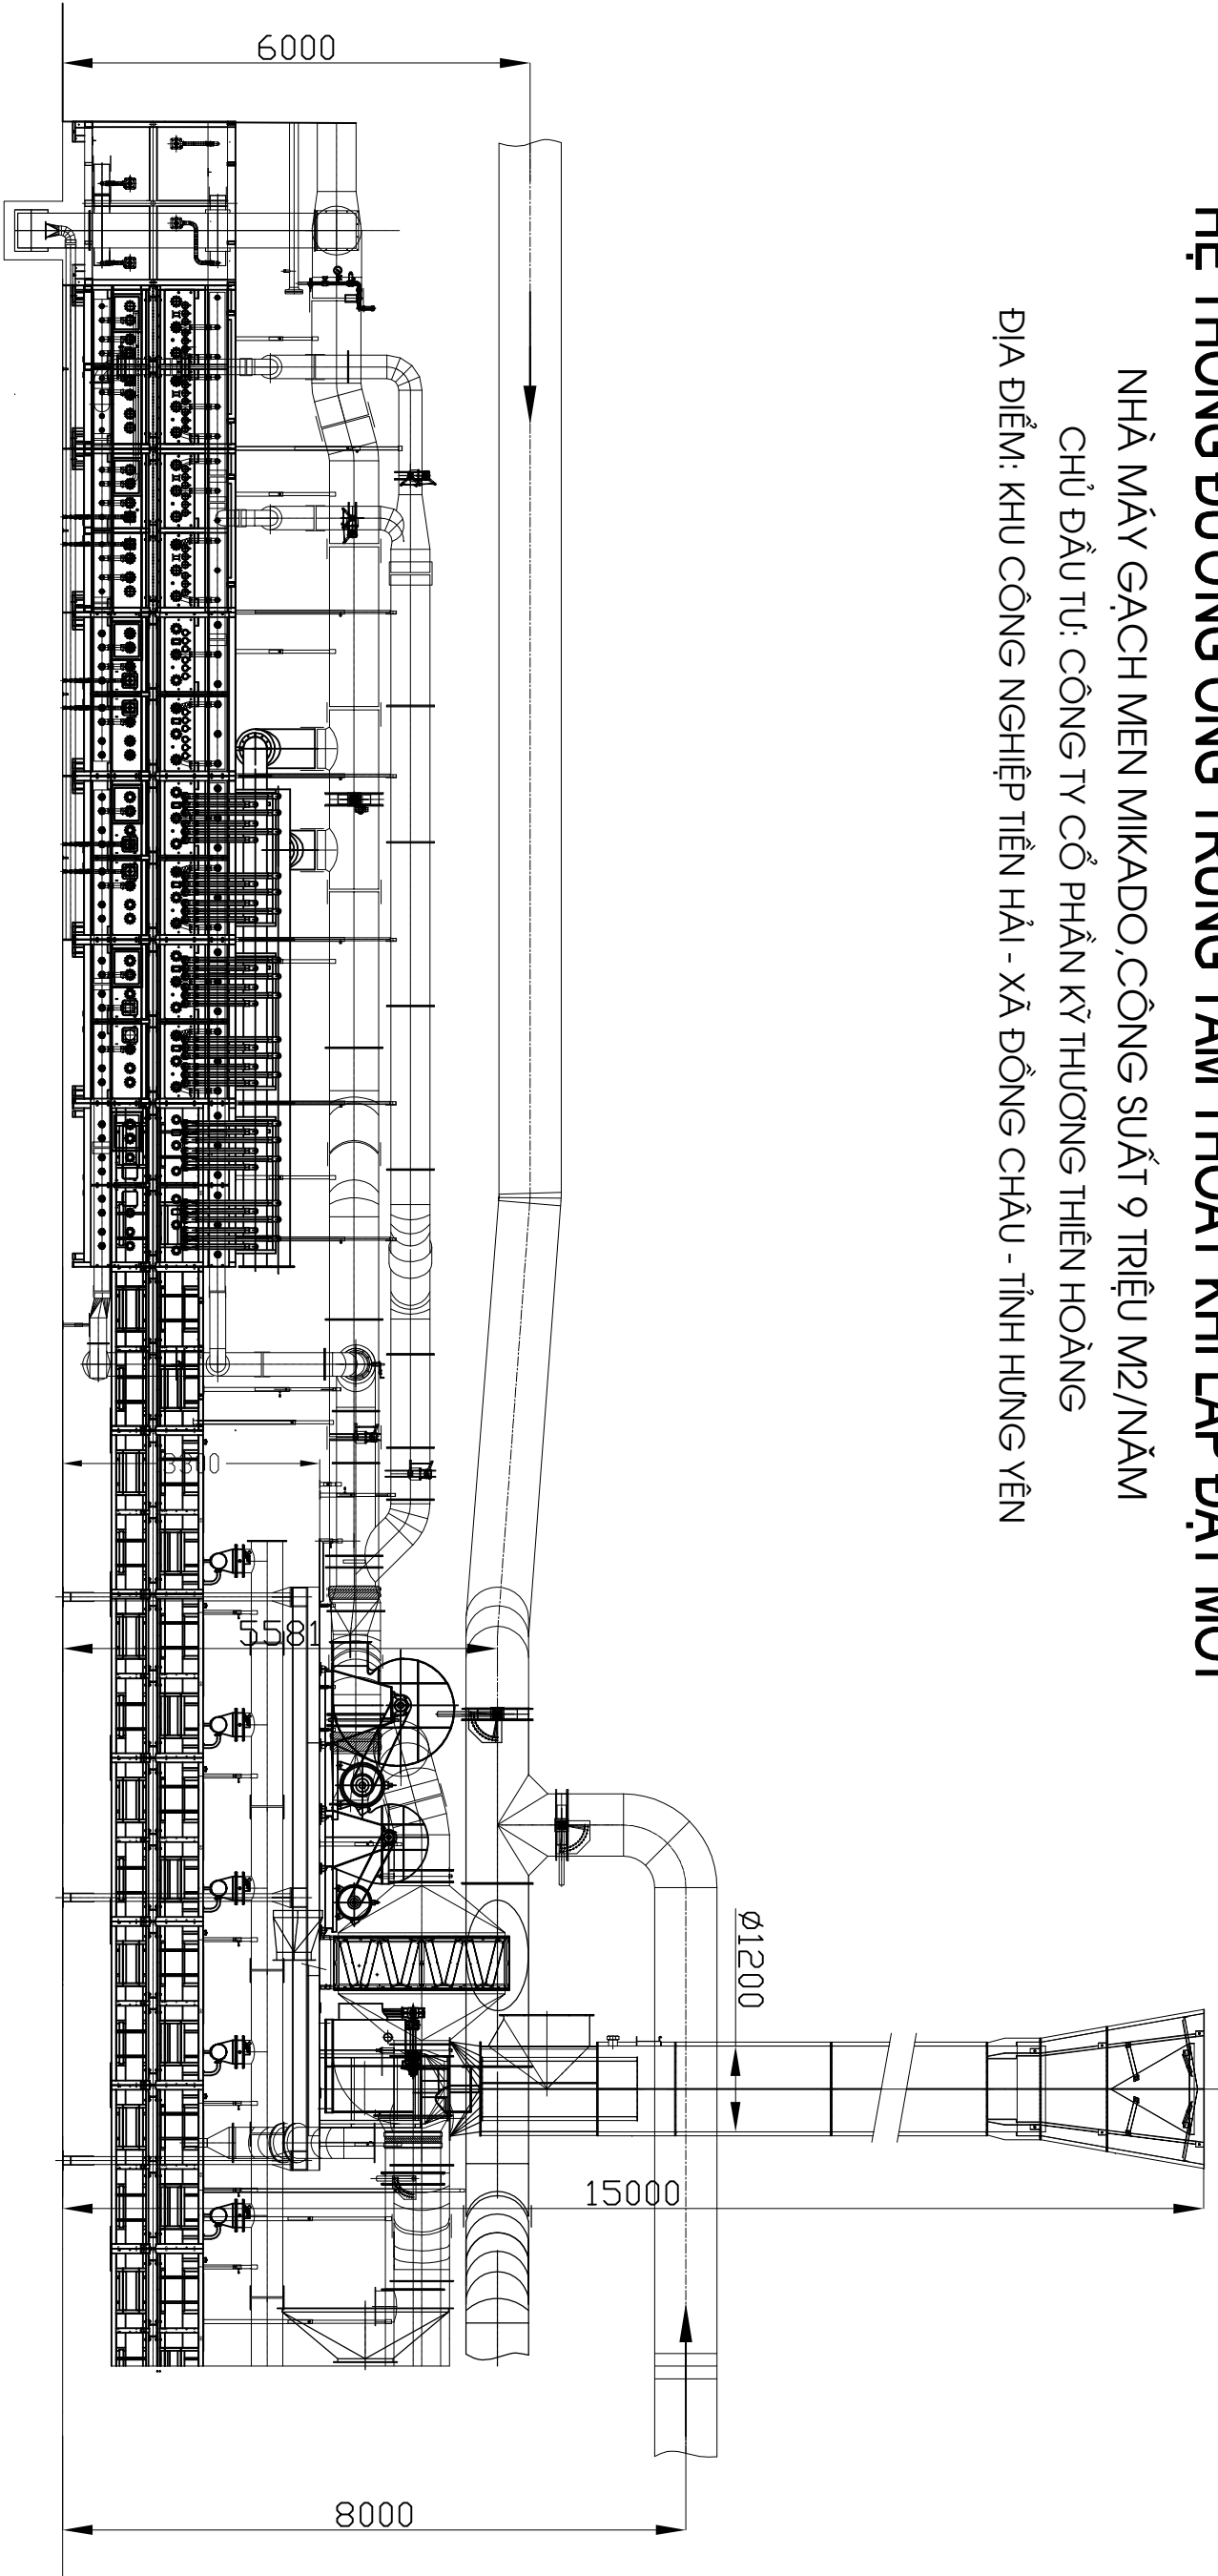

THÔNG SỐ KỸ THUẬT ĐƯỜNG ống TRUNG TÂM LẮP ĐẶT MỚI

- 1. Lưu lượng 65.000 m3/h.
- 2. Áp suất 2300 Pa.
- 3. Tốc độ 2000 vòng/phút, công suất 75Kw.
- 4. Kích thước ống đầu vào D1200x L15000 mm.
- 5. Nhiệt độ khí thải 170°C.

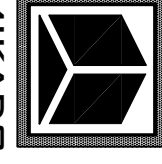 Địa chỉ: TRUNG HOÀ NHÂN CHÍNH HÀ NỘI Tel : 04123456789 Fax : 04123456789 Email: mikado@pt.vn CÔNG TY CỔ PHẦN KỸ THƯƠNG THIÊN HOÀNG MIKADO.,JSC		TÊN CÔNG TRÌNH : NHÀ MÁY GẠCH MEN MIKADO		<u>GIÁM ĐỐC C.TY</u>	
		ĐỊA ĐIỂM : KCN TIỀN HẢI, XÃ ĐỒNG CHÂU		<u>GHI CHÚ</u>	
		CHỦ ĐẦU TƯ : C TY CP KỸ THƯƠNG THIÊN HOÀNG			
TÊN BẢN VẼ :		ĐƯỜNG ống TRUNG TÂM THOÁT KHÍ THẢI LẮP ĐẶT MỚI		PHẠM BÁCH TÙNG	
				KHỔ BẢN VẼ :A0	
				SỐ LƯỢNG : 01	
				KÝ HIỆU BẢN VẼ	
				A:05	