
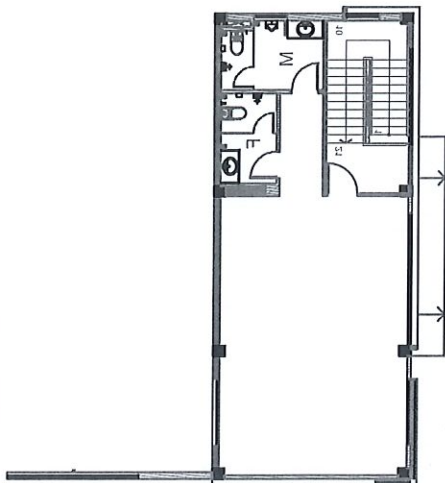
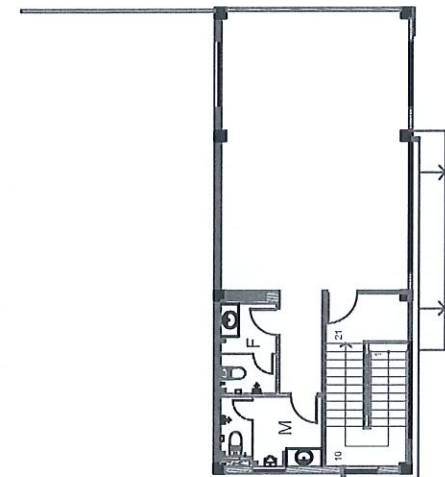


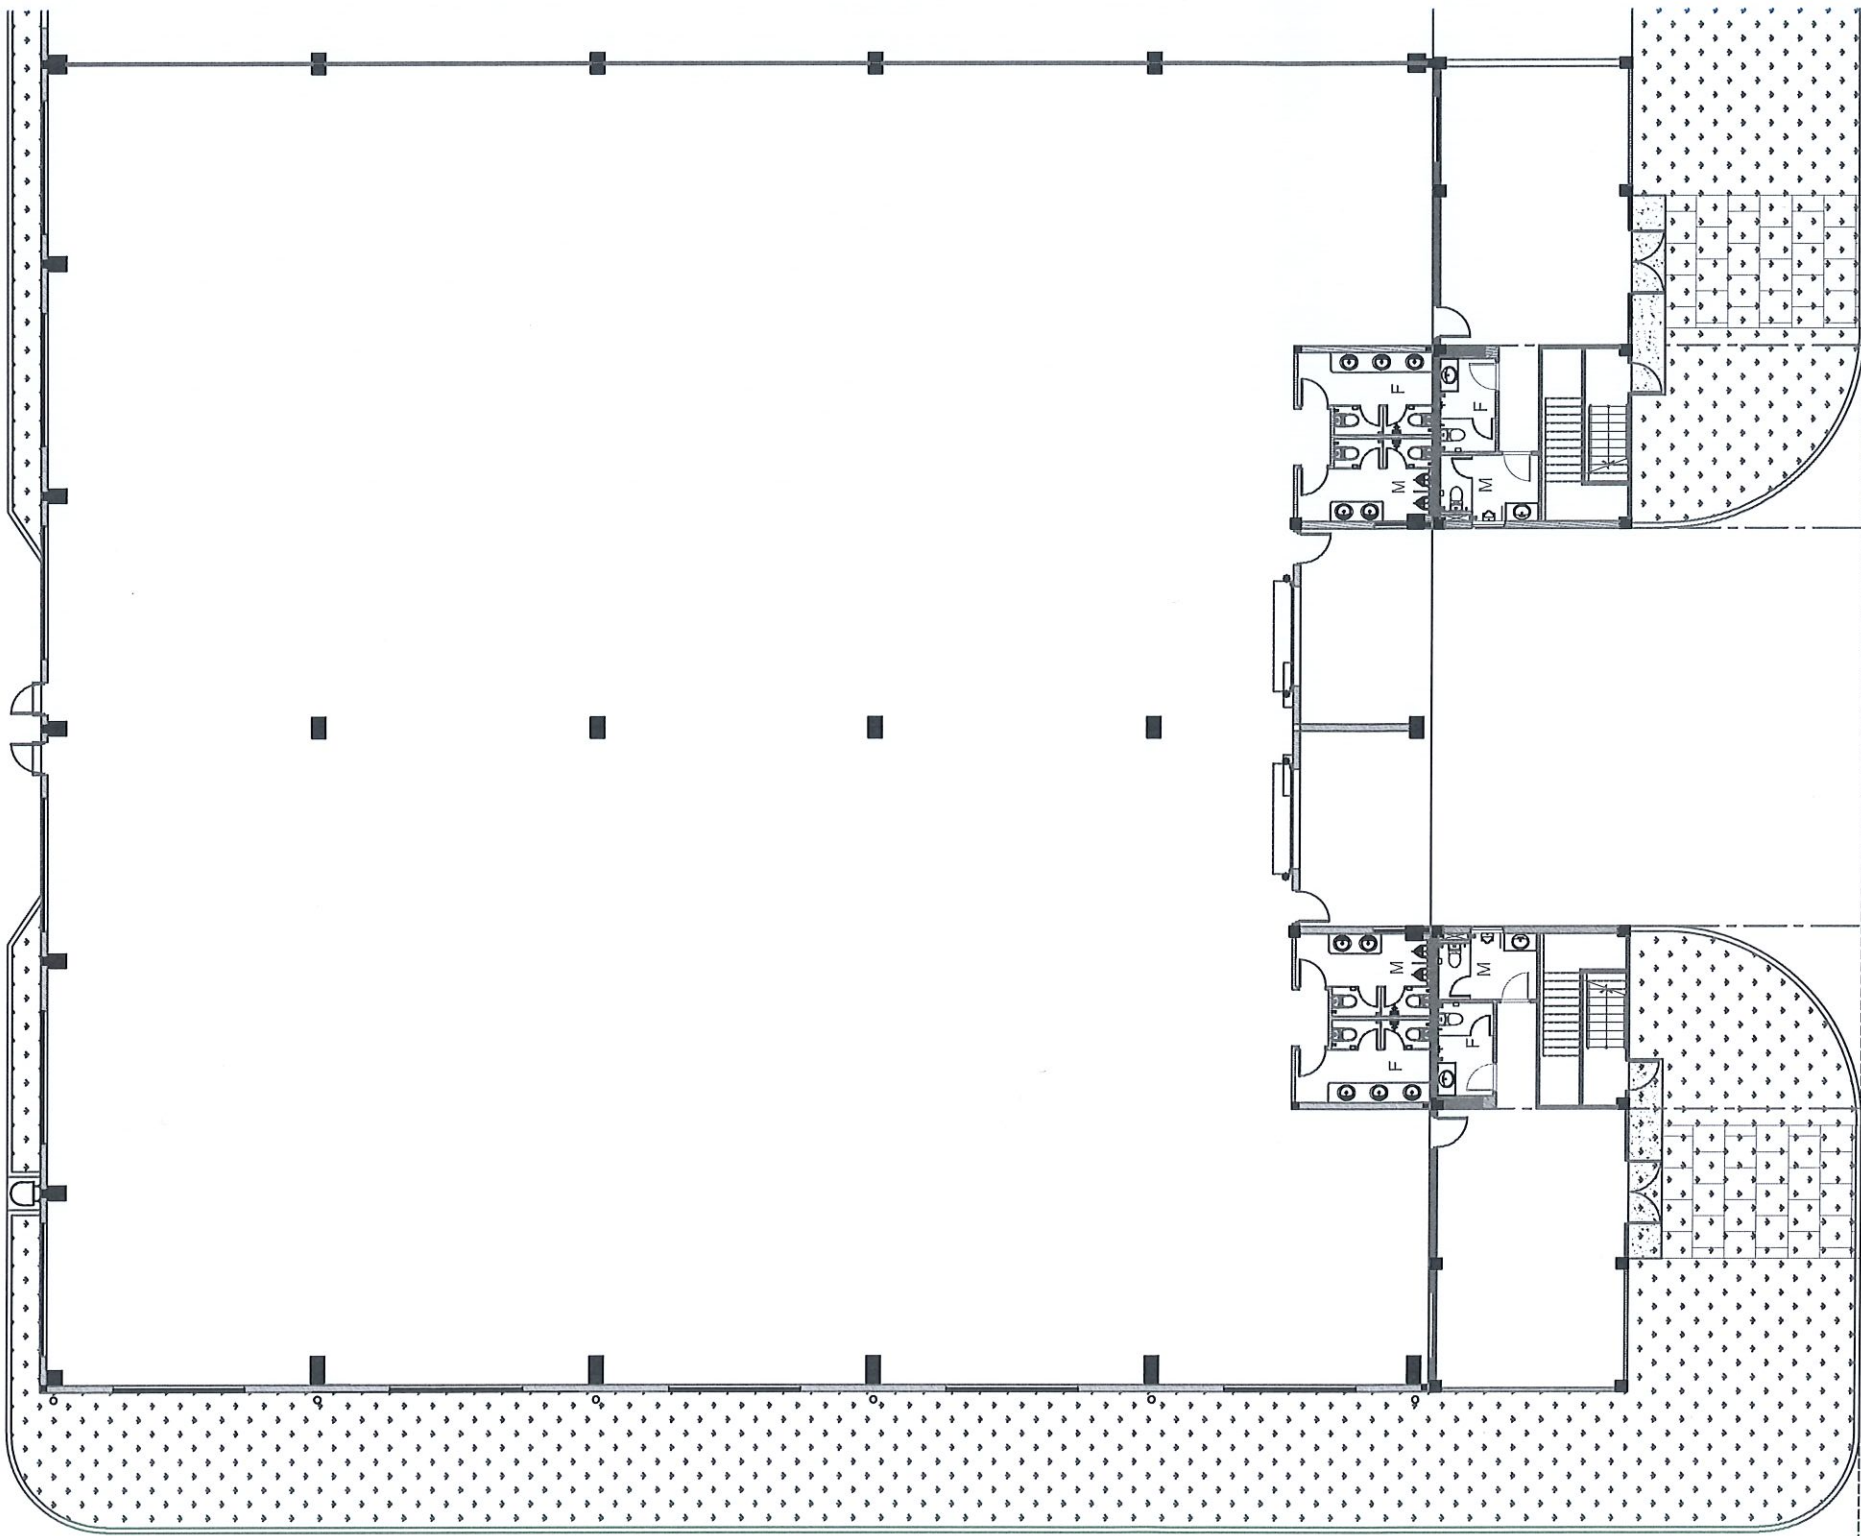

CHỦ ĐẦU TƯ:

CÔNG TY TNHH CÔNG NGHIỆP
TITAN (HƯNG YÊN)

ĐƠN VỊ THIẾT KẾ:
CÔNG TY TNHH LINH KIỆN ĐIỆN TỬ
HỒNG NGUYÊN
(VIỆT NAM)

DỰ ÁN
NHÀ MÁY SẢN XUẤT PHỤ KIỆN
ĐIỆN TỬ HỒNG NGUYÊN
(VIỆT NAM)

ĐỊA ĐIỂM XÂY DỰNG
NX8-1,2, Lô CN1, KCN Yên Mỹ, Xã Tân Lập,
Huyện Yên Mỹ, Tỉnh Hưng Yên, Việt Nam

TƯ VẤN THIẾT KẾ
CÔNG TY TNHH TƯ VẤN THIẾT KẾ
VIỆT HẠNG TRẦN
ĐC: Thôn Đồng Yên, Xã Đồng Phú, Yên Phong, Bắc Ninh, Việt Nam
TEL: +84-02223907338 FAX: +84-02223907339




Giám đốc/ Gan Jiang Hua	Giám đốc/ Gan Jiang Hua
Thiết kế/ Yu Xu Hua	Thiết kế/ Yu Xu Hua
Kiểm/ Yu Xu Hua	Kiểm/ Yu Xu Hua
Thiết kế/ Thân Văn Hoàn	Thiết kế/ Thân Văn Hoàn

HẠNG MỤC/ 物品代码

KIẾN TRÚC

TÊN BẢN VẼ / 图纸名称
MẶT BẰNG TRƯỚC KHI
CẢI TẠO

GIẢI ĐOẠN/ 阶段	TỈ LỆ/ 比例	NGÀY/ 日期
THIẾT KẾ THI CÔNG 施工图设计	1:1	2025/08/04
MÃ DỰ ÁN/ 项目代码 HY-02	SỐ BỐ/ 图幅编号 NX8-KT01	

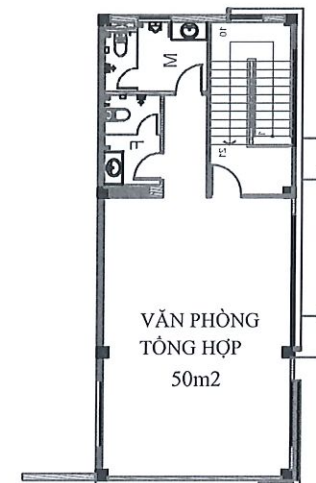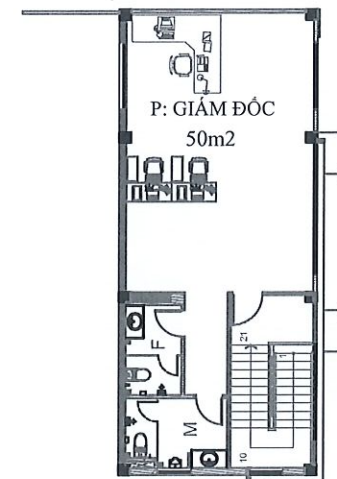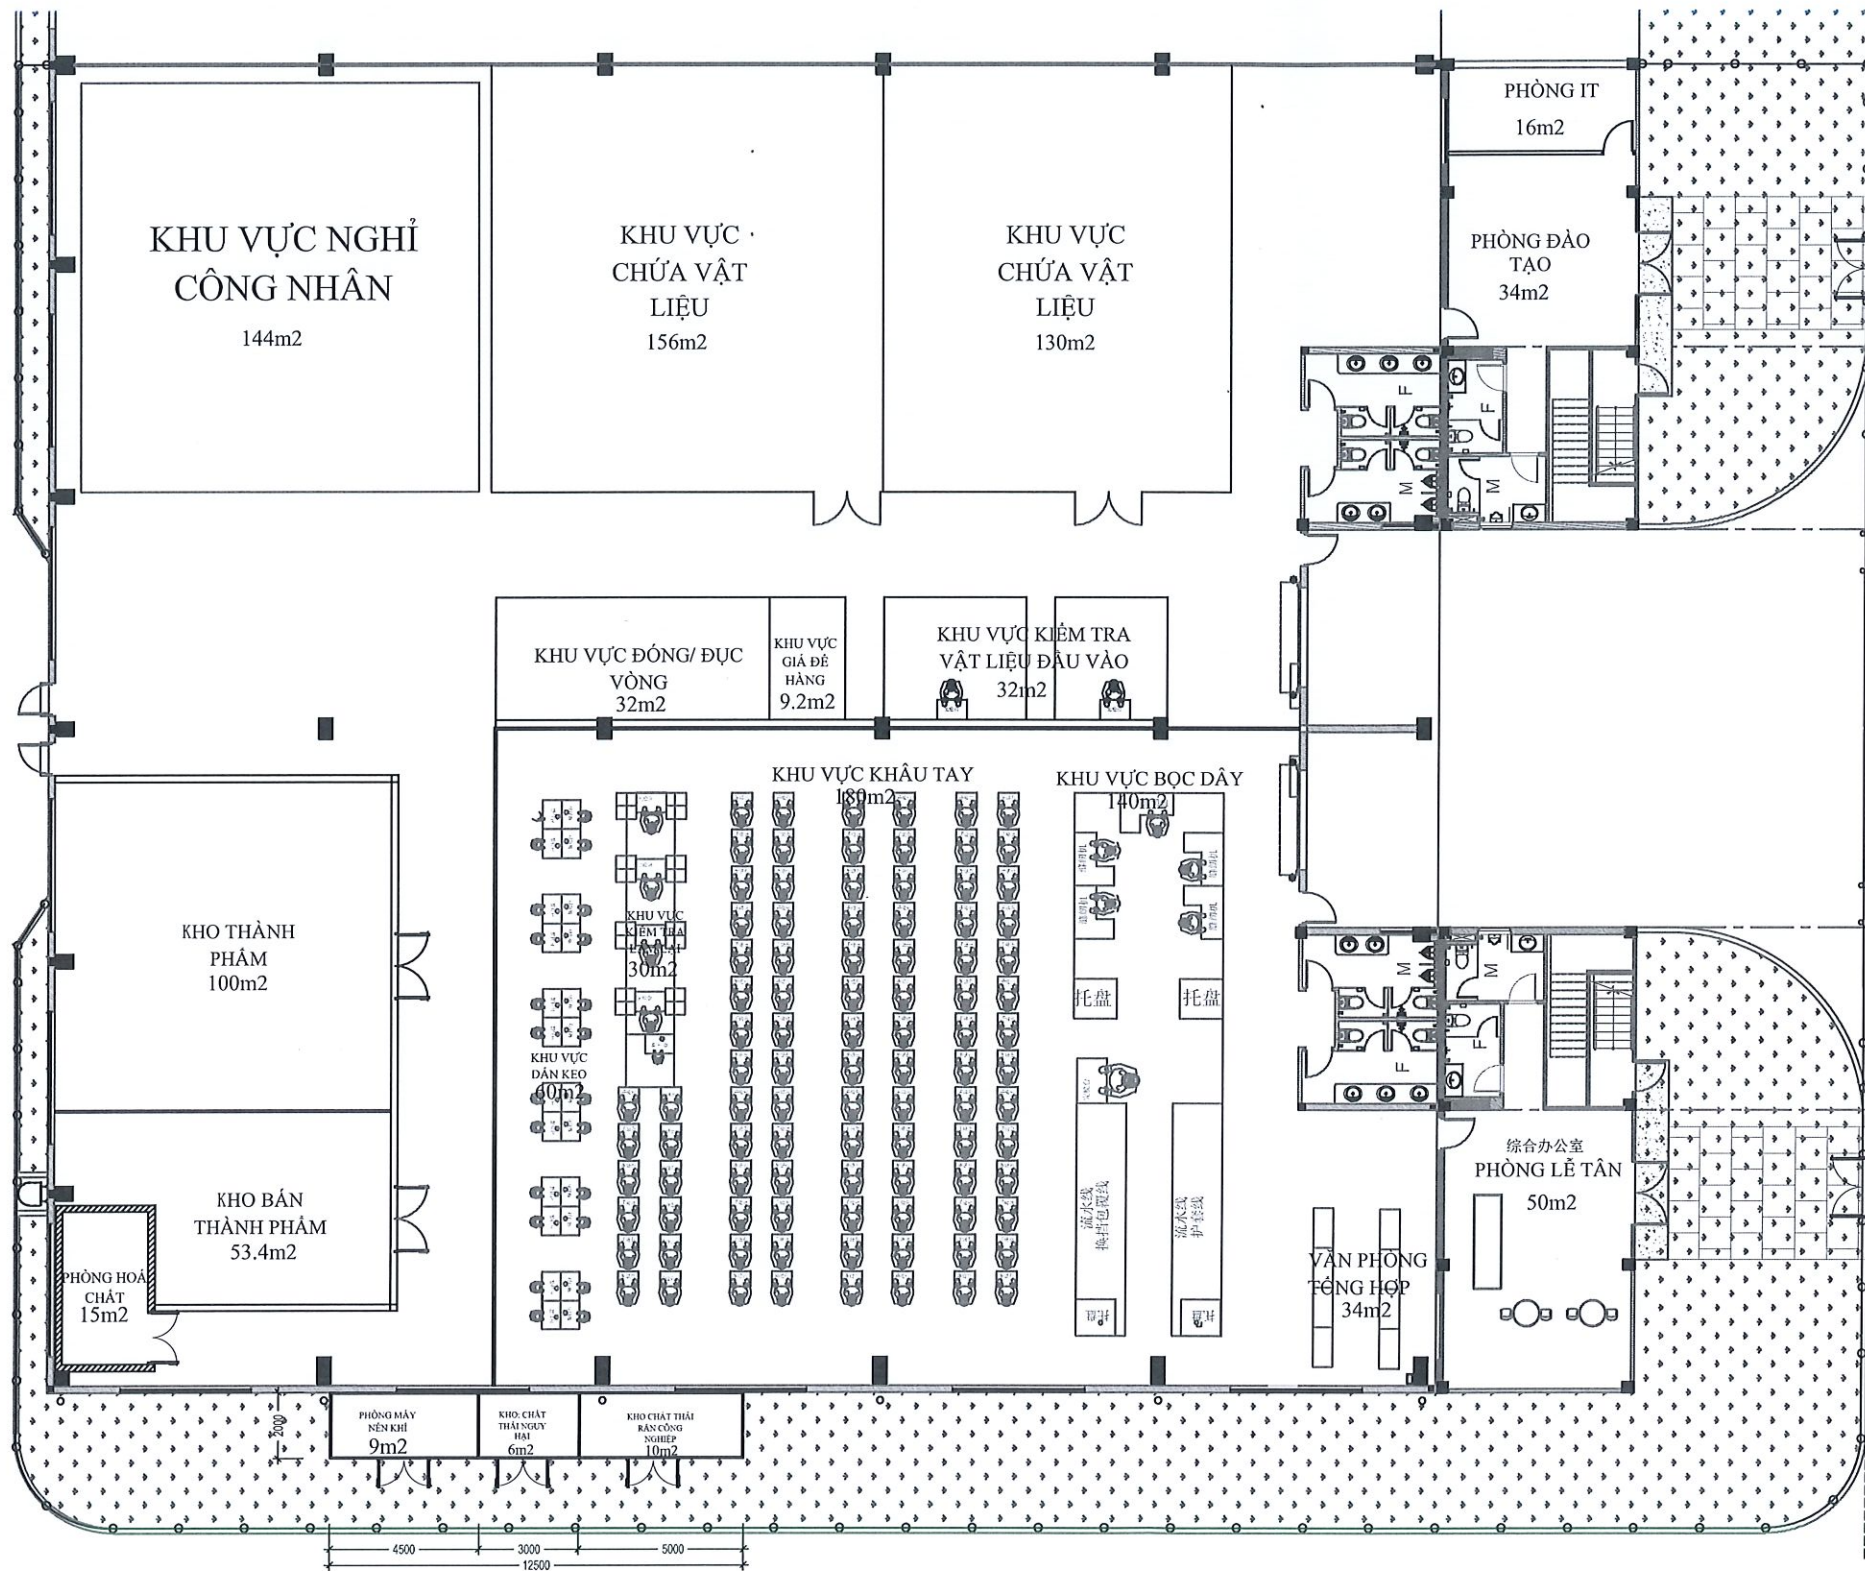

CHỦ ĐẦU TƯ:

CÔNG TY TNHH CÔNG NGHIỆP
TITAN (HƯNG YÊN)

ĐƠN VỊ THIẾT KẾ:
CÔNG TY TNHH LINH KIẾN ĐIỆN TỬ HỒNG NGUYÊN (VIỆT NAM)

DỰ ÁN
NHÀ MÁY SẢN XUẤT PHỤ KIỆN
ĐIỆN TỬ HỒNG NGUYÊN
(VIỆT NAM)

ĐỊA ĐIỂM XÂY DỰNG
NX8-1,2, Lô CN1, KCN Yên Mỹ, Xã Tân Lập,
Huyện Yên Mỹ, Tỉnh Hưng Yên, Việt Nam

TƯ VẤN THIẾT KẾ
CÔNG TY TNHH CƠ ĐIỆN VIỆT HANG HỒNG NGUYÊN (VIỆT NAM)
ĐC: Thôn Đông Yên, Xã Đông Phong, Yên Phong, Bắc Ninh, Việt Nam
TEL: +84-02223907338 FAX: +84-02223907339


Giám đốc/	GIÁM ĐỐC	
Gan Jiang Hua		
项目经理/	QLĐA	
Gan Jiang Hua		
技术/	CHỦ TRƯ	
Yu Xu Hua		
校审/	KIỂM	
Yu Xu Hua		
设计/	THIẾT KẾ	
Thân Văn Hoàn		
HẠNG MỤC/ 物品代码		

KIẾN TRÚC


TÊN BẢN VẼ / 图名

MẶT BẰNG BỐ TRÍ THIẾT BỊ
VÀ CÔNG NĂNG SỬ DỤNG


GIẢI ĐOẠN/ 进度	TỈ LỆ/ 比例	NGÀY/ 日期
THIẾT KẾ THI CÔNG 施工图设计	1:1	2025/08/04
MÃ DỰ ÁN/ 项目代码	SỐ BV/ 图纸张数	
HY-02	NX8-KT02	

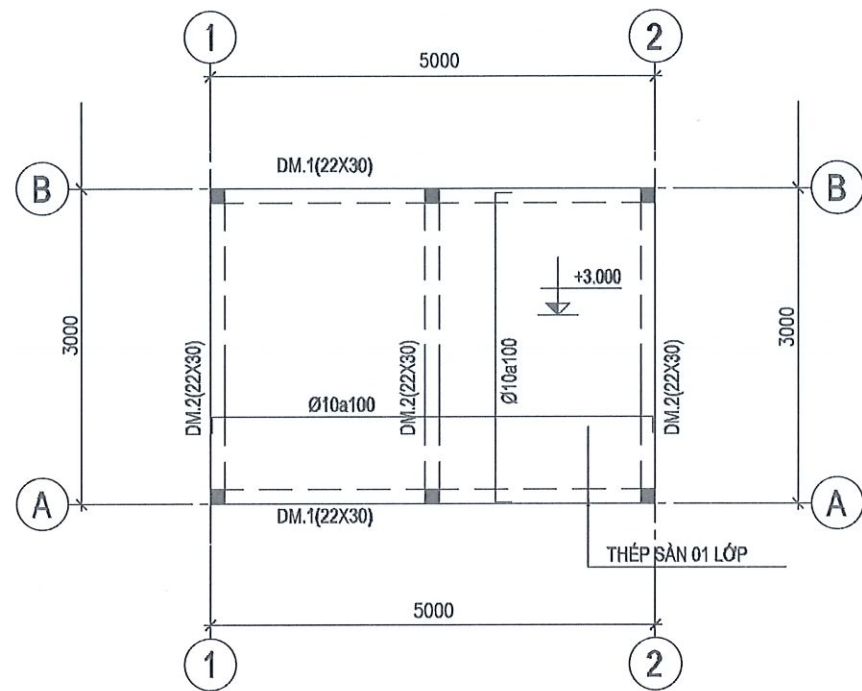


MẶT BẰNG KẾT CẤU MÁI (TL: 1/ 100)

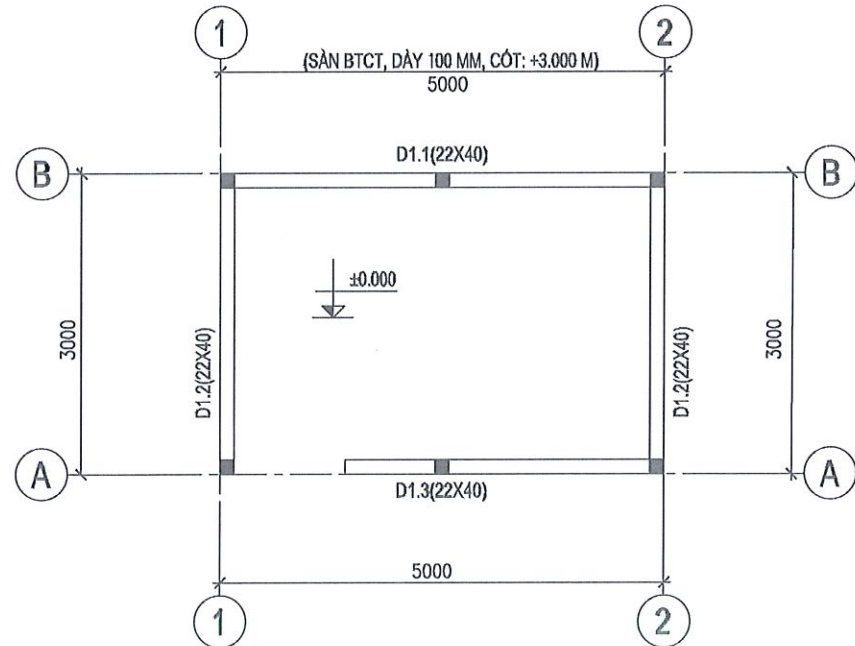


MẶT BẰNG ĐỊNH VỊ ĐÀ KIỀNG (TL: 1/ 100)

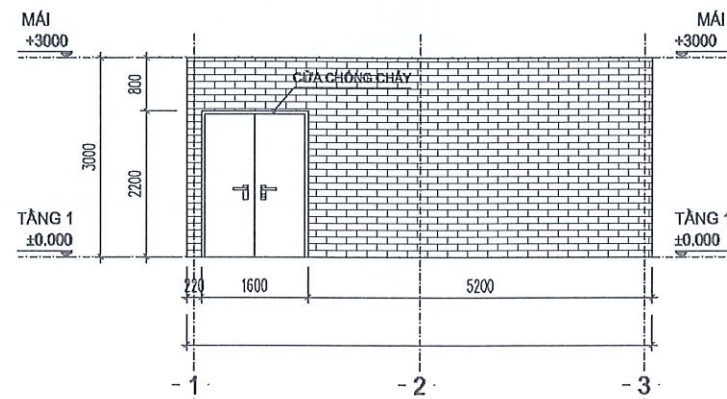


MẶT ĐỨNG 1-3

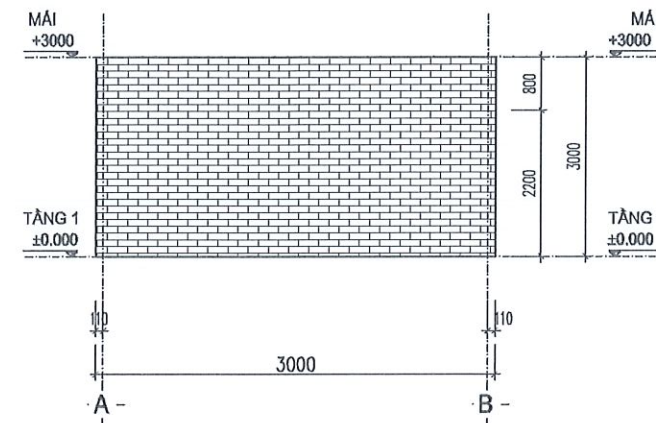


MẶT ĐỨNG A-B

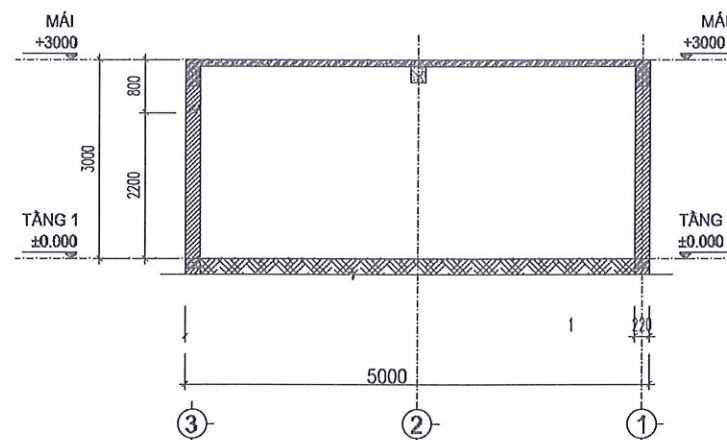

MẶT CẮT 1-1

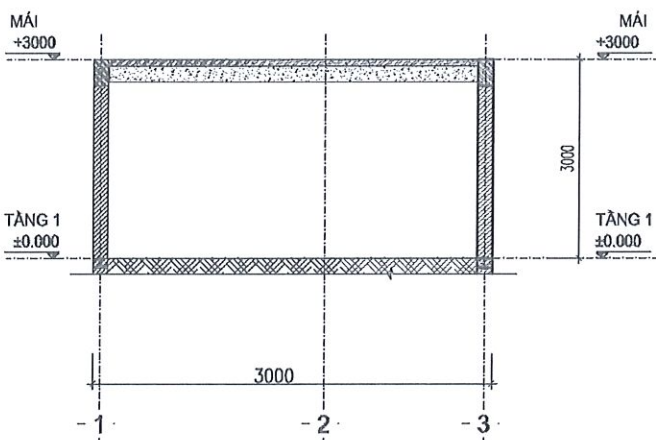

MẶT CẮT A-A

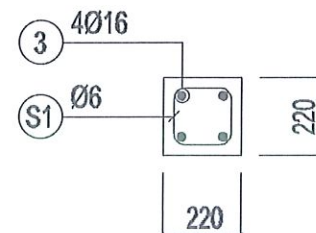

KẾT CẤU CỘT (TL: 1/ 20)

CHỦ ĐẦU TƯ:

CÔNG TY TNHH CÔNG NGHIỆP

TITAN (HƯNG YÊN)



DỰ ÁN

NHÀ MÁY SẢN XUẤT PHỤ KIỆN
ĐIỆN TỬ HỒNG NGUYỄN
(VIỆT NAM)

ĐỊA ĐIỂM XÂY DỰNG

NX8-1,2, Lô CN1, KCN Yên Mỹ, Xã Tân Lập,
Huyện Yên Mỹ, Tỉnh Hưng Yên, Việt Nam




Giám đốc	GAN JIANG HUA	Giám đốc	GAN JIANG HUA
Chủ trì	YU XU HUA	Chủ trì	YU XU HUA
Kiểm	YU XU HUA	Kiểm	YU XU HUA
Thiết kế	THÂN VĂN HUÂN	Thiết kế	THÂN VĂN HUÂN

KIẾN TRÚC

TÊN BẢN VẼ / 图底名称

CHI TIẾT LẮP ĐẶT PHÒNG
HOÁ CHẤT

THIẾT KẾ THI CÔNG	TỶ LỆ / 比例	NGÀY / 日期
HY-02	1:1	2025/08/04
MÃ DỰ ÁN / 项目代码	SỐ BỐ / 图底代码	
HY-02	NX8-KT05	

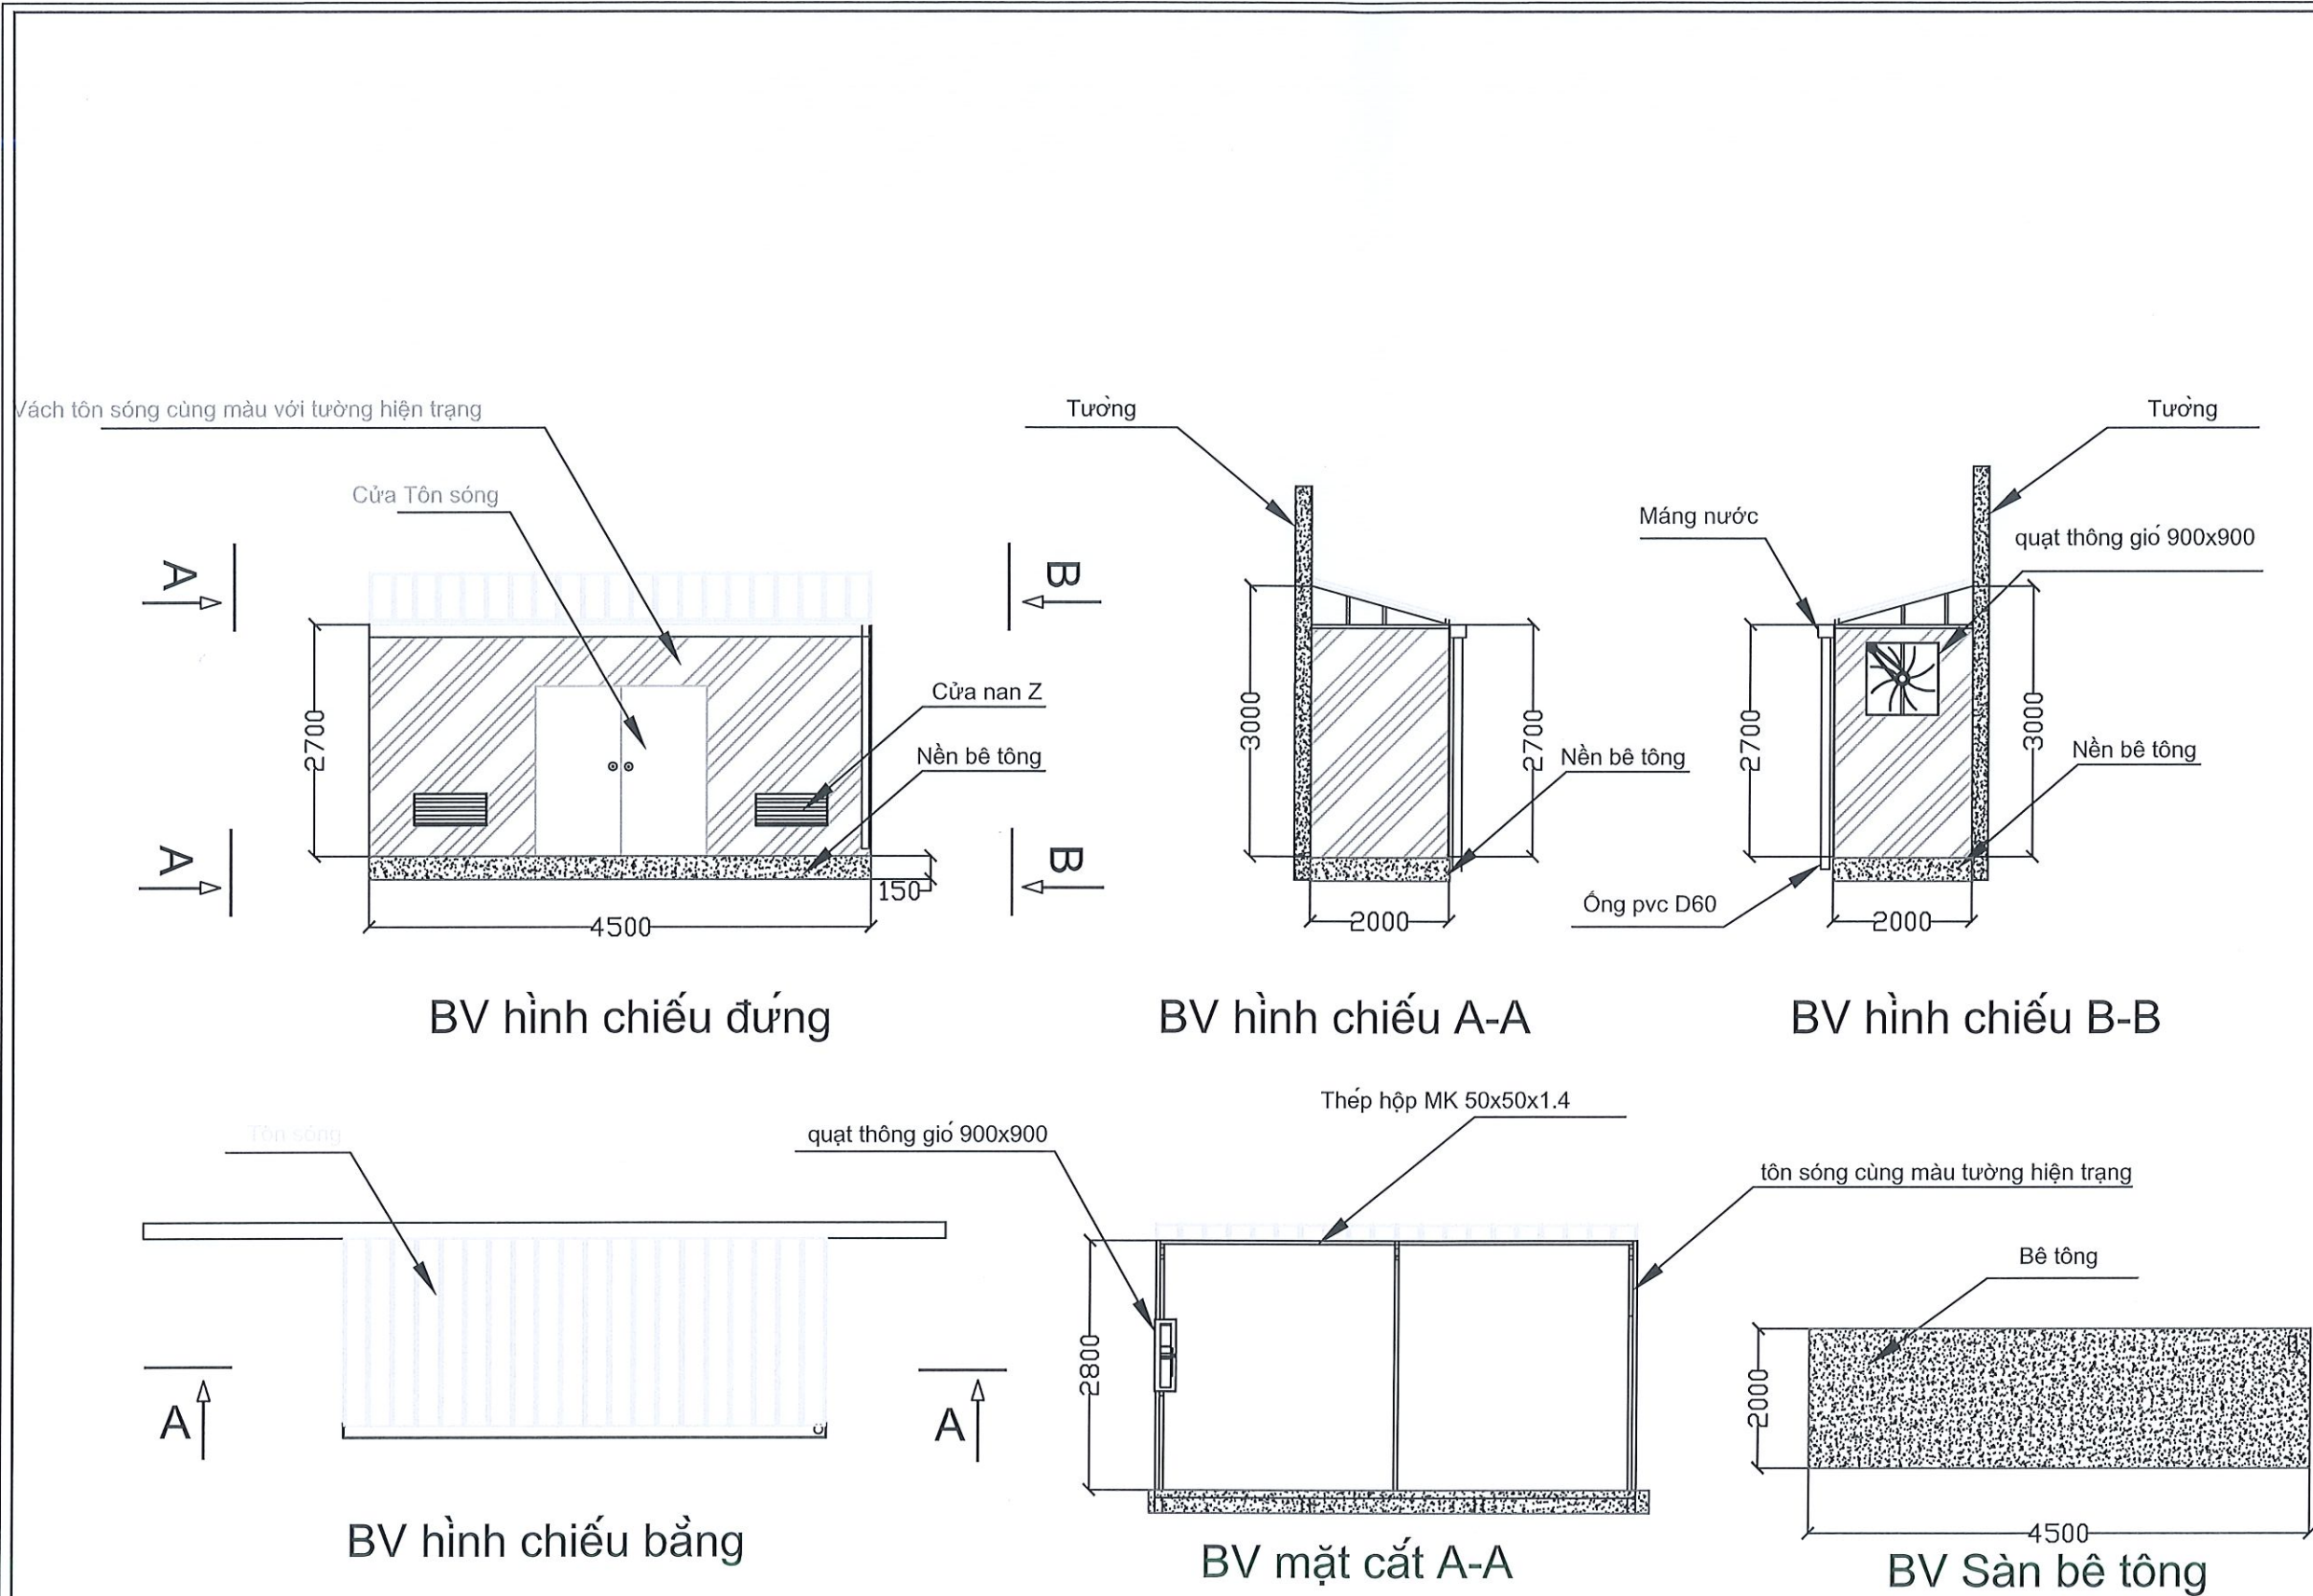

CHỦ ĐẦU TƯ:
CÔNG TY TNHH CÔNG NGHIỆP
TITAN (HƯNG YÊN)

ĐƠN VỊ THIẾT KẾ:
CÔNG TY TNHH LINH KIẾN
ĐIỆN TỬ HỒNG NGUYỄN
(VIỆT NAM)

DỰ ÁN
NHÀ MÁY SẢN XUẤT PHỤ KIỆN
ĐIỆN TỬ HỒNG NGUYỄN
(VIỆT NAM)

ĐỊA ĐIỂM XÂY DỰNG
NX8-1,2, Lô CN1, KCN Yên Mỹ, Xã Tân Lập,
Huyện Yên Mỹ, Tỉnh Hưng Yên, Việt Nam


TƯ VẤN THIẾT KẾ
CÔNG TY TNHH LINH KIẾN
ĐIỆN TỬ HỒNG NGUYỄN
(VIỆT NAM)
ĐC: Thôn Đông Yên, Xã Đông Phong, Yên Phong, Bắc Ninh, Việt Nam
TELL : +84-02223907339 FAX : +84-02223907339

总设计师	GIÁM ĐỐC	甘江华
项目经理	QUẢN LÝ	甘江华
技术	CHỦ TRƯỞNG	俞旭华
校审	KIỂM	俞旭华
设计	THIẾT KẾ	阮文煥


HẠNG MỤC/ 物料代码
KIẾN TRÚC

TÊN BẢN VẼ / 图名
CHI TIẾT LẮP PHÒNG MÁY
NÉN KHÍ

阶段/ 进度	TỈ LỆ / 比例	NGÀY / 日期
THIẾT KẾ THI CÔNG 施工图设计	1:1	2025/08/04
MÃ DỰ ÁN / 项目代码	SỐ BV / 图号	
HY-02	NX8-KT10	

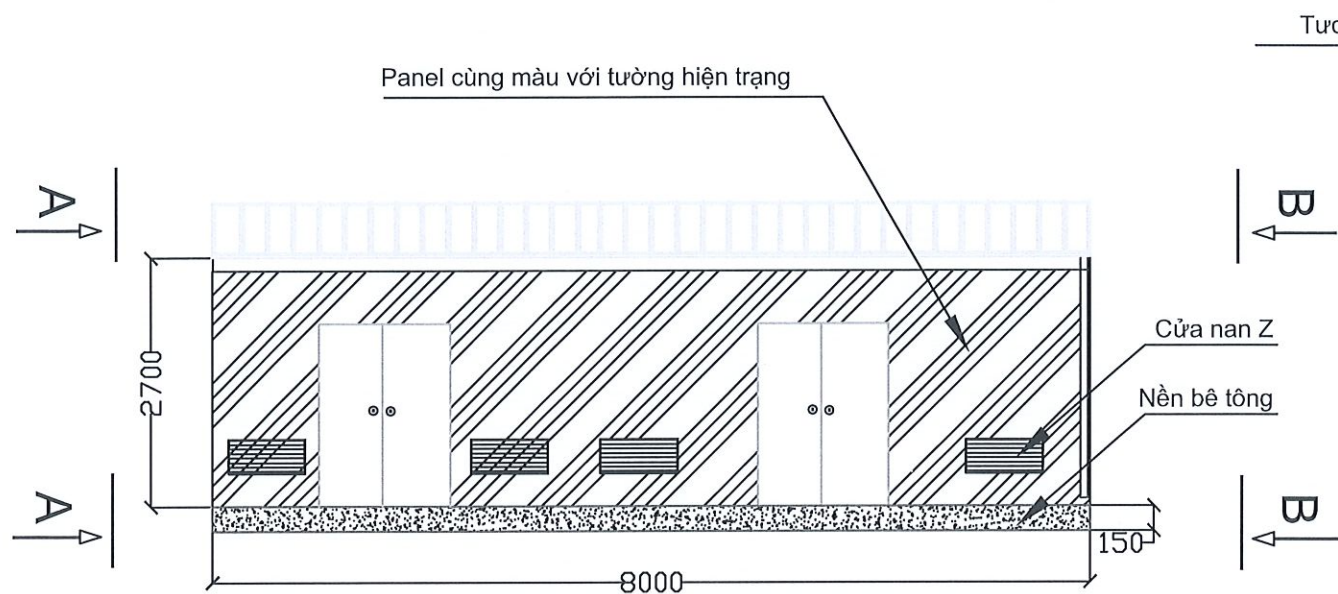


BV hình chiếu đứng

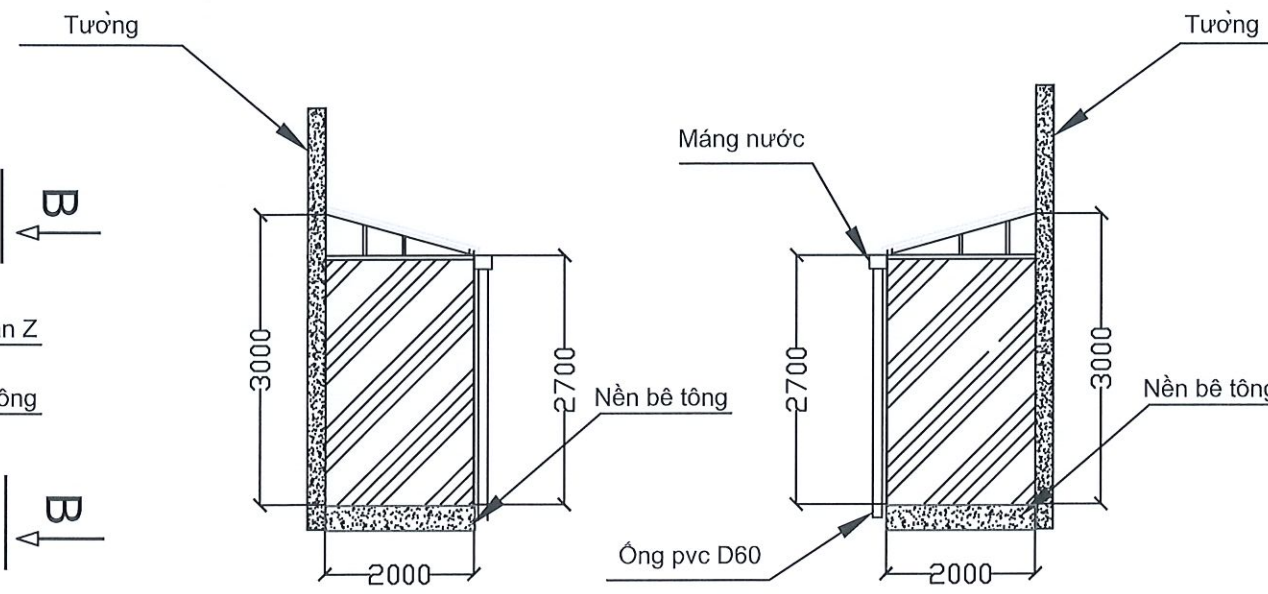


BV hình chiếu A-A


BV hình chiếu B-B

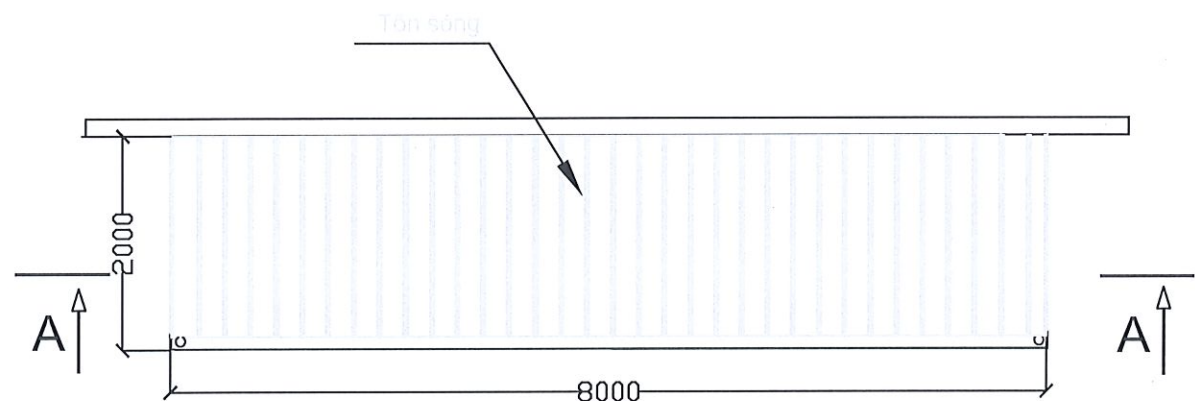

BV hình chiếu bằng

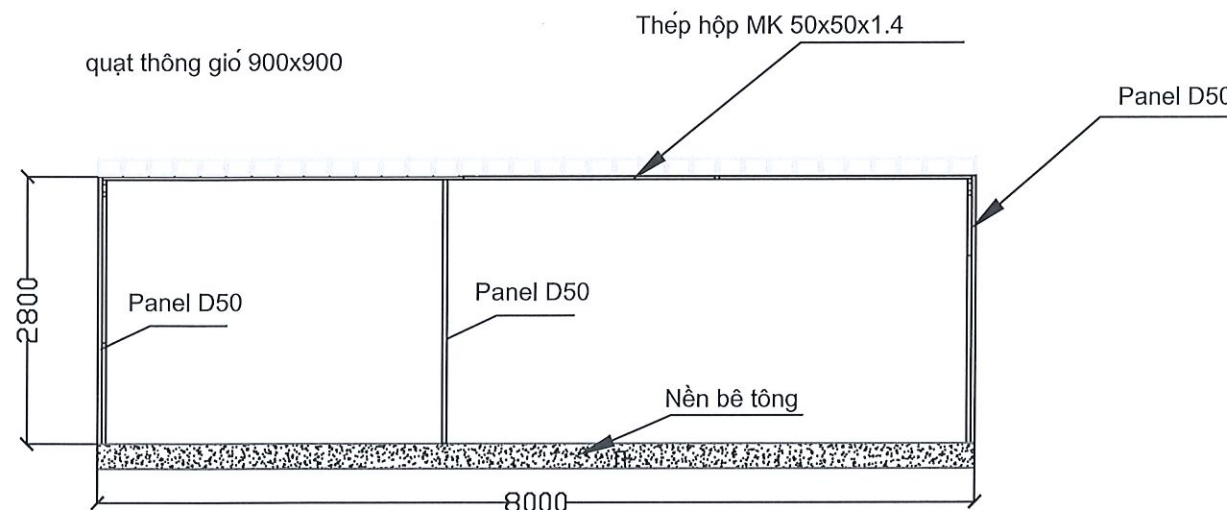

BV mặt cắt A-A

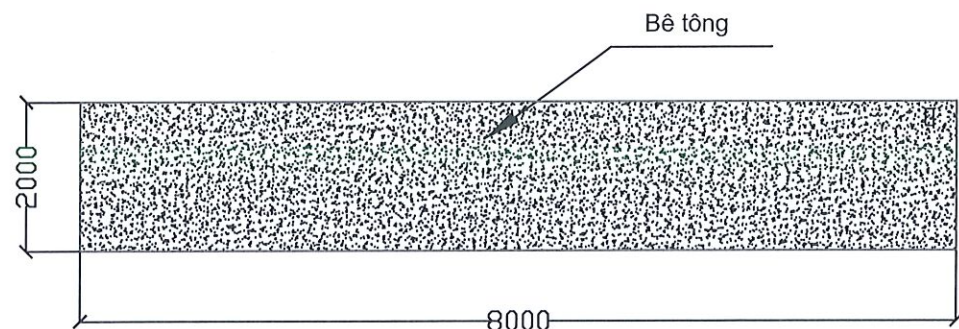

BV Sàn bê tông

CHỦ ĐẦU TƯ:
CÔNG TY TNHH CÔNG NGHIỆP
TITAN (HƯNG YÊN)

ĐƠN VỊ THIẾT KẾ:
CÔNG TY TNHH LINH KIẾN
DIỆN TỬ HỒNG NGUYÊN
(VIỆT NAM)

DỰ ÁN
NHÀ MÁY SẢN XUẤT PHỤ KIỆN
DIỆN TỬ HỒNG NGUYÊN
(VIỆT NAM)

ĐỊA ĐIỂM XÂY DỰNG
NX8-1,2, Lô CN1, KCN Yên Mỹ, Xã Tân Lập,
Huyện Yên Mỹ, Tỉnh Hưng Yên, Việt Nam

TƯ VẤN THIẾT KẾ:
CÔNG TY TNHH LINH KIẾN
DIỆN TỬ HỒNG NGUYÊN
(VIỆT NAM)

Giám đốc/ Gan Jiang Hua	
Thiết kế/ Yu Xu Hua	
Kiểm/ Yu Xu Hua	
Thiết kế/ Thân Văn Huân	


HẠNG MỤC/ 物料代码

KIẾN TRÚC


TÊN BẢN VẼ/ 图底名称

CHI TIẾT LẮP PHÒNG
CHẤT THẢI

GIẢI ĐOẠN/ 进度	TỈ LỆ/ 比例	NGÀY/ 日期
THIẾT KẾ THI CÔNG 施工图设计	1:1	2025/08/04
MÃ DỰ ÁN/ 项目代码	SỐ BV/ 图底代码	
HY-02	NX8-KT11	

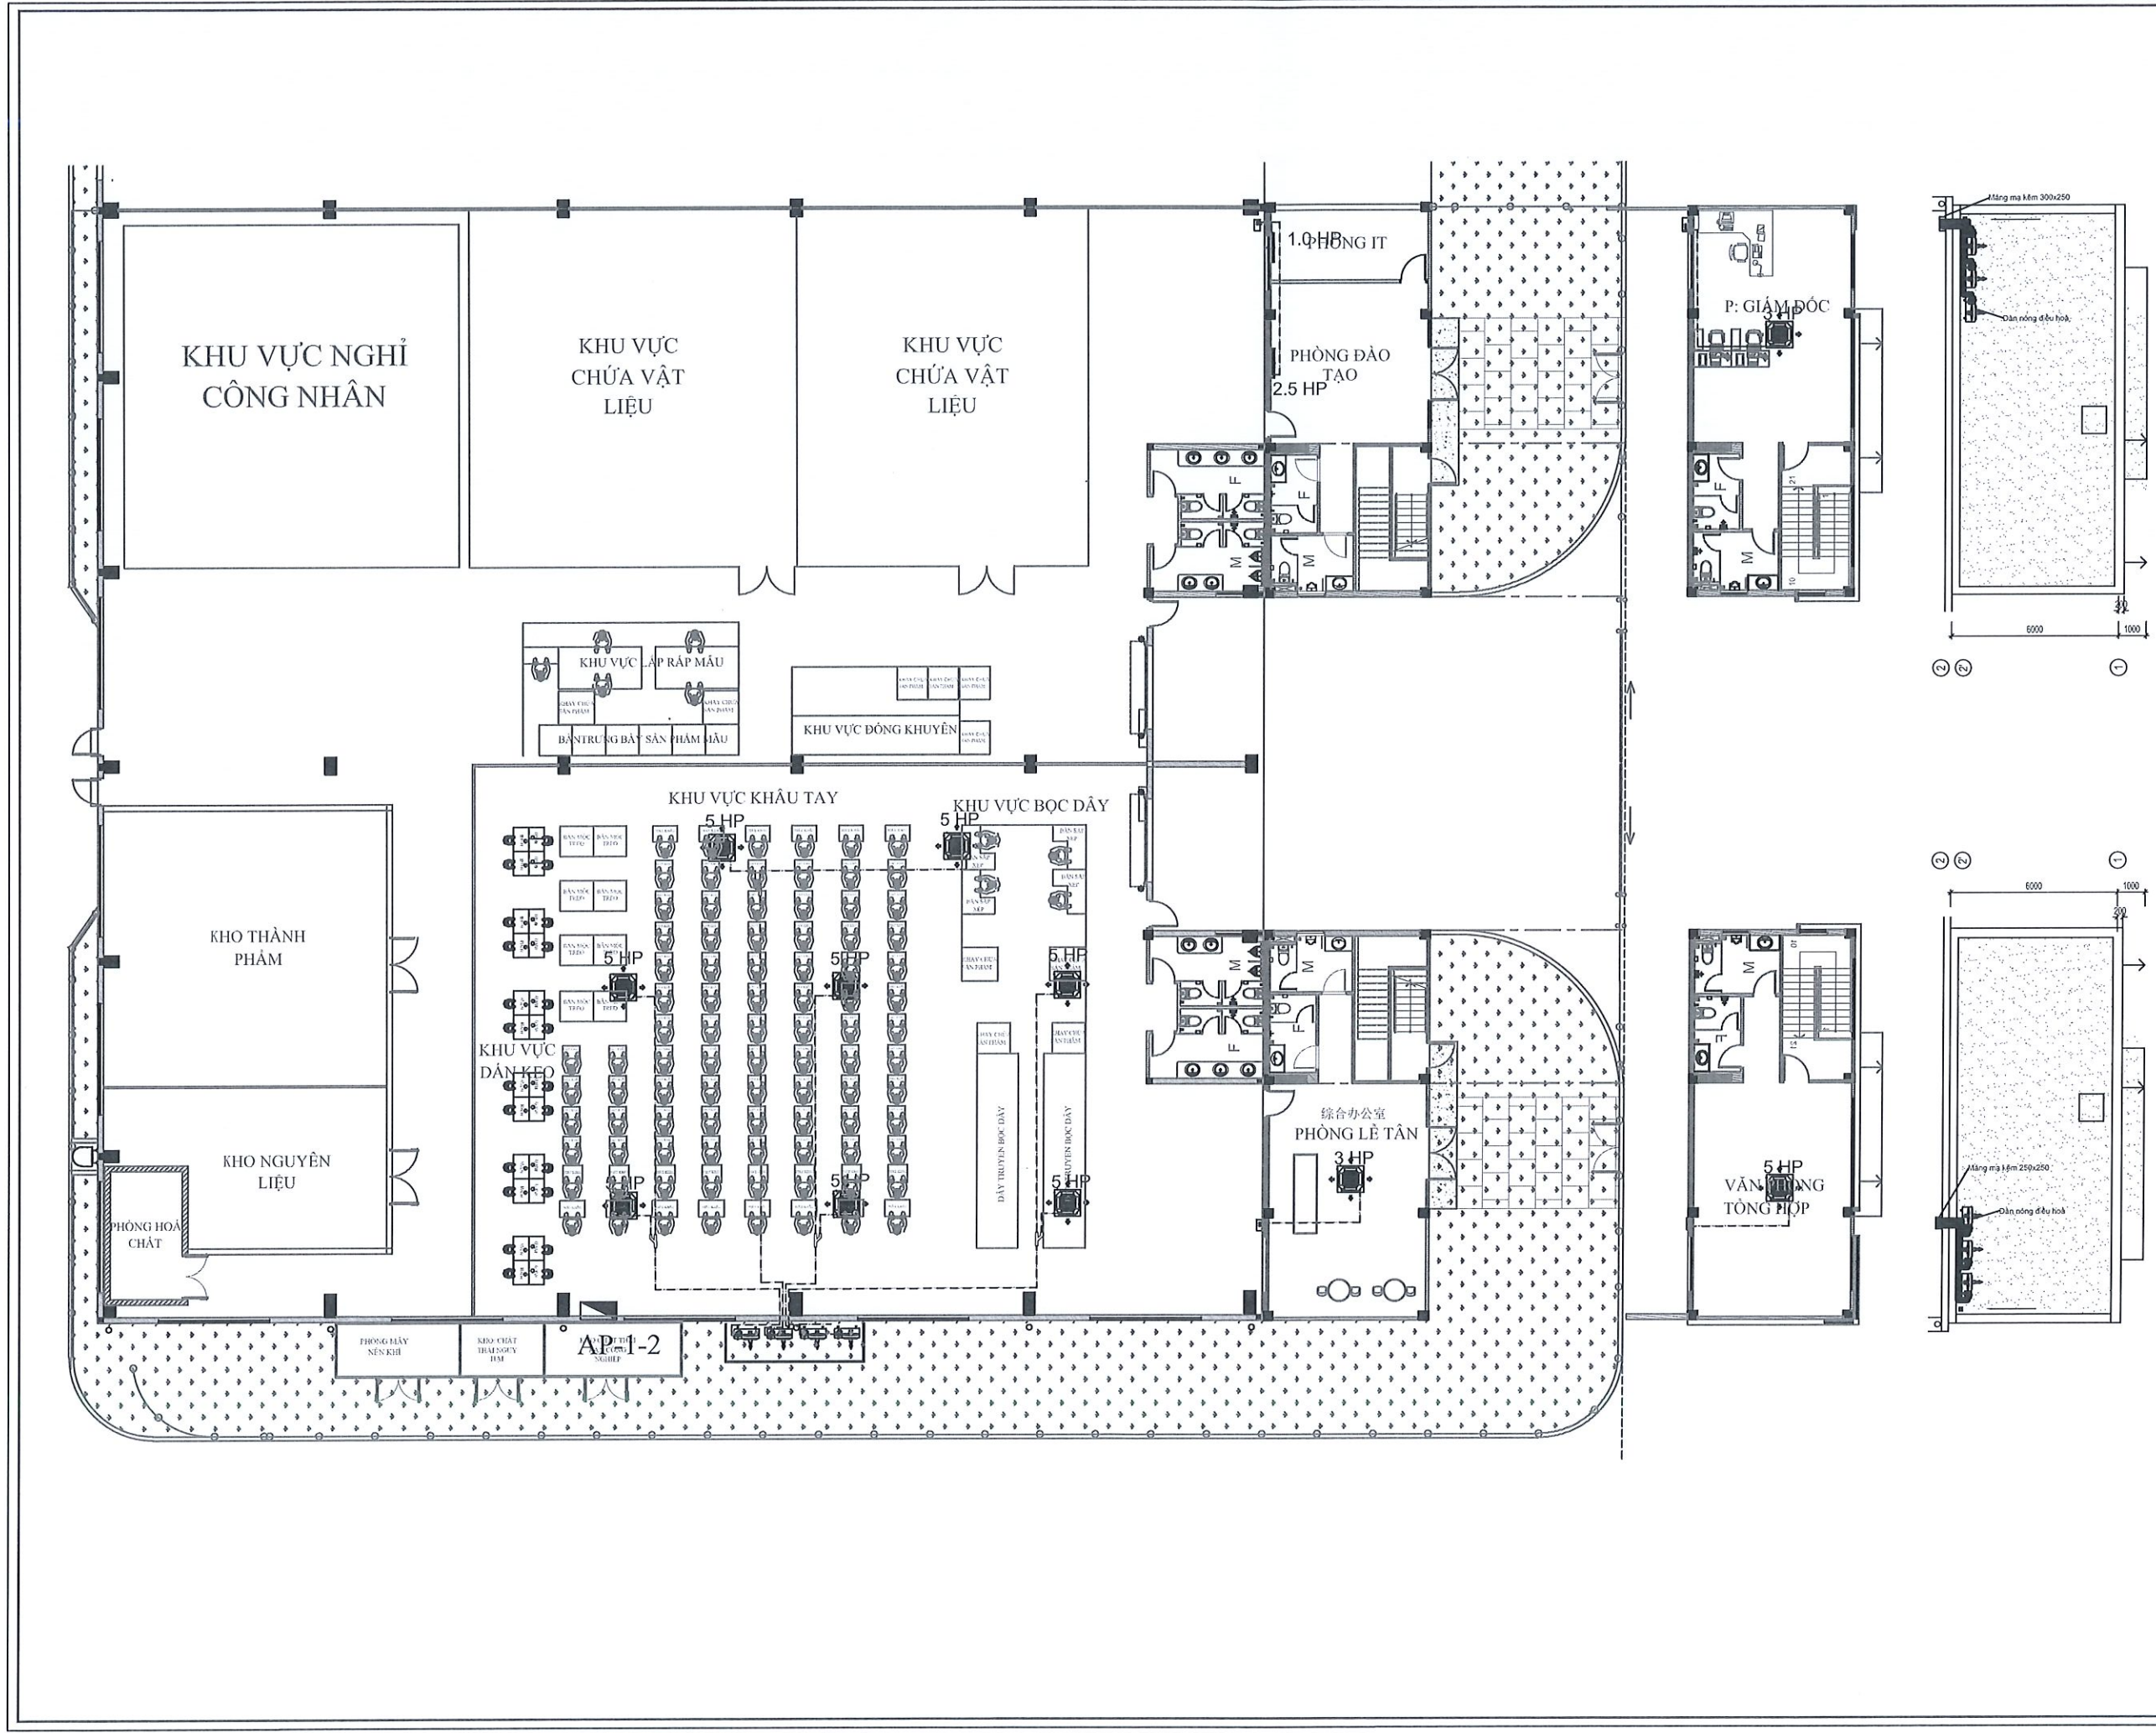

CHỦ ĐẦU TƯ:		
CÔNG TY TNHH CÔNG NGHIỆP TITAN (HƯNG YÊN)		
ĐƠN VỊ THIẾT KẾ: CÔNG TY TNHH LINH KIẾN ĐIỆN TỬ HỒNG NGUYÊN (VIỆT NAM)		
DỰ ÁN: NHÀ MÁY SẢN XUẤT PHỤ KIỆN ĐIỆN TỬ HỒNG NGUYÊN (VIỆT NAM)		
ĐỊA ĐIỂM XÂY DỰNG: NX8-1,2, Lô CN1, KCN Yên Mỹ, Xã Tân Lập, Huyện Yên Mỹ, Tỉnh Hưng Yên, Việt Nam		
TƯ VẤN THIẾT KẾ: CÔNG TY TNHH LINH KIẾN ĐIỆN TỬ HỒNG NGUYÊN (VIỆT NAM)		
ĐC: Thôn Đông Yên, Xã Đông Phong, Yên Phong, Bắc Ninh, Việt Nam TELL : +84-02223907339 FAX : +84-02223907339		
Giám đốc Gan Jiang Hua	Chủ trì Yu Xu Hua	Kiểm Yu Xu Hua
Thiết kế Thân Văn Huân	Thiết kế Thân Văn Huân	
HẠNG MỤC/ 列表代码		
CƠ ĐIỆN		
TÊN BẢN VẼ / 图名: MẶT BẰNG BỐ TRÍ ĐIỀU HOÀ		
GIAI ĐOẠN/ 阶段	TỈ LỆ/ 比例	NGÀY/ 日期
THIẾT KẾ THI CÔNG 施工图设计	1:1	2025/08/04
MÃ DỰ ÁN/ 项目代码 HY-02	SỐ BẢN/ 图号 NX8-ĐH01	

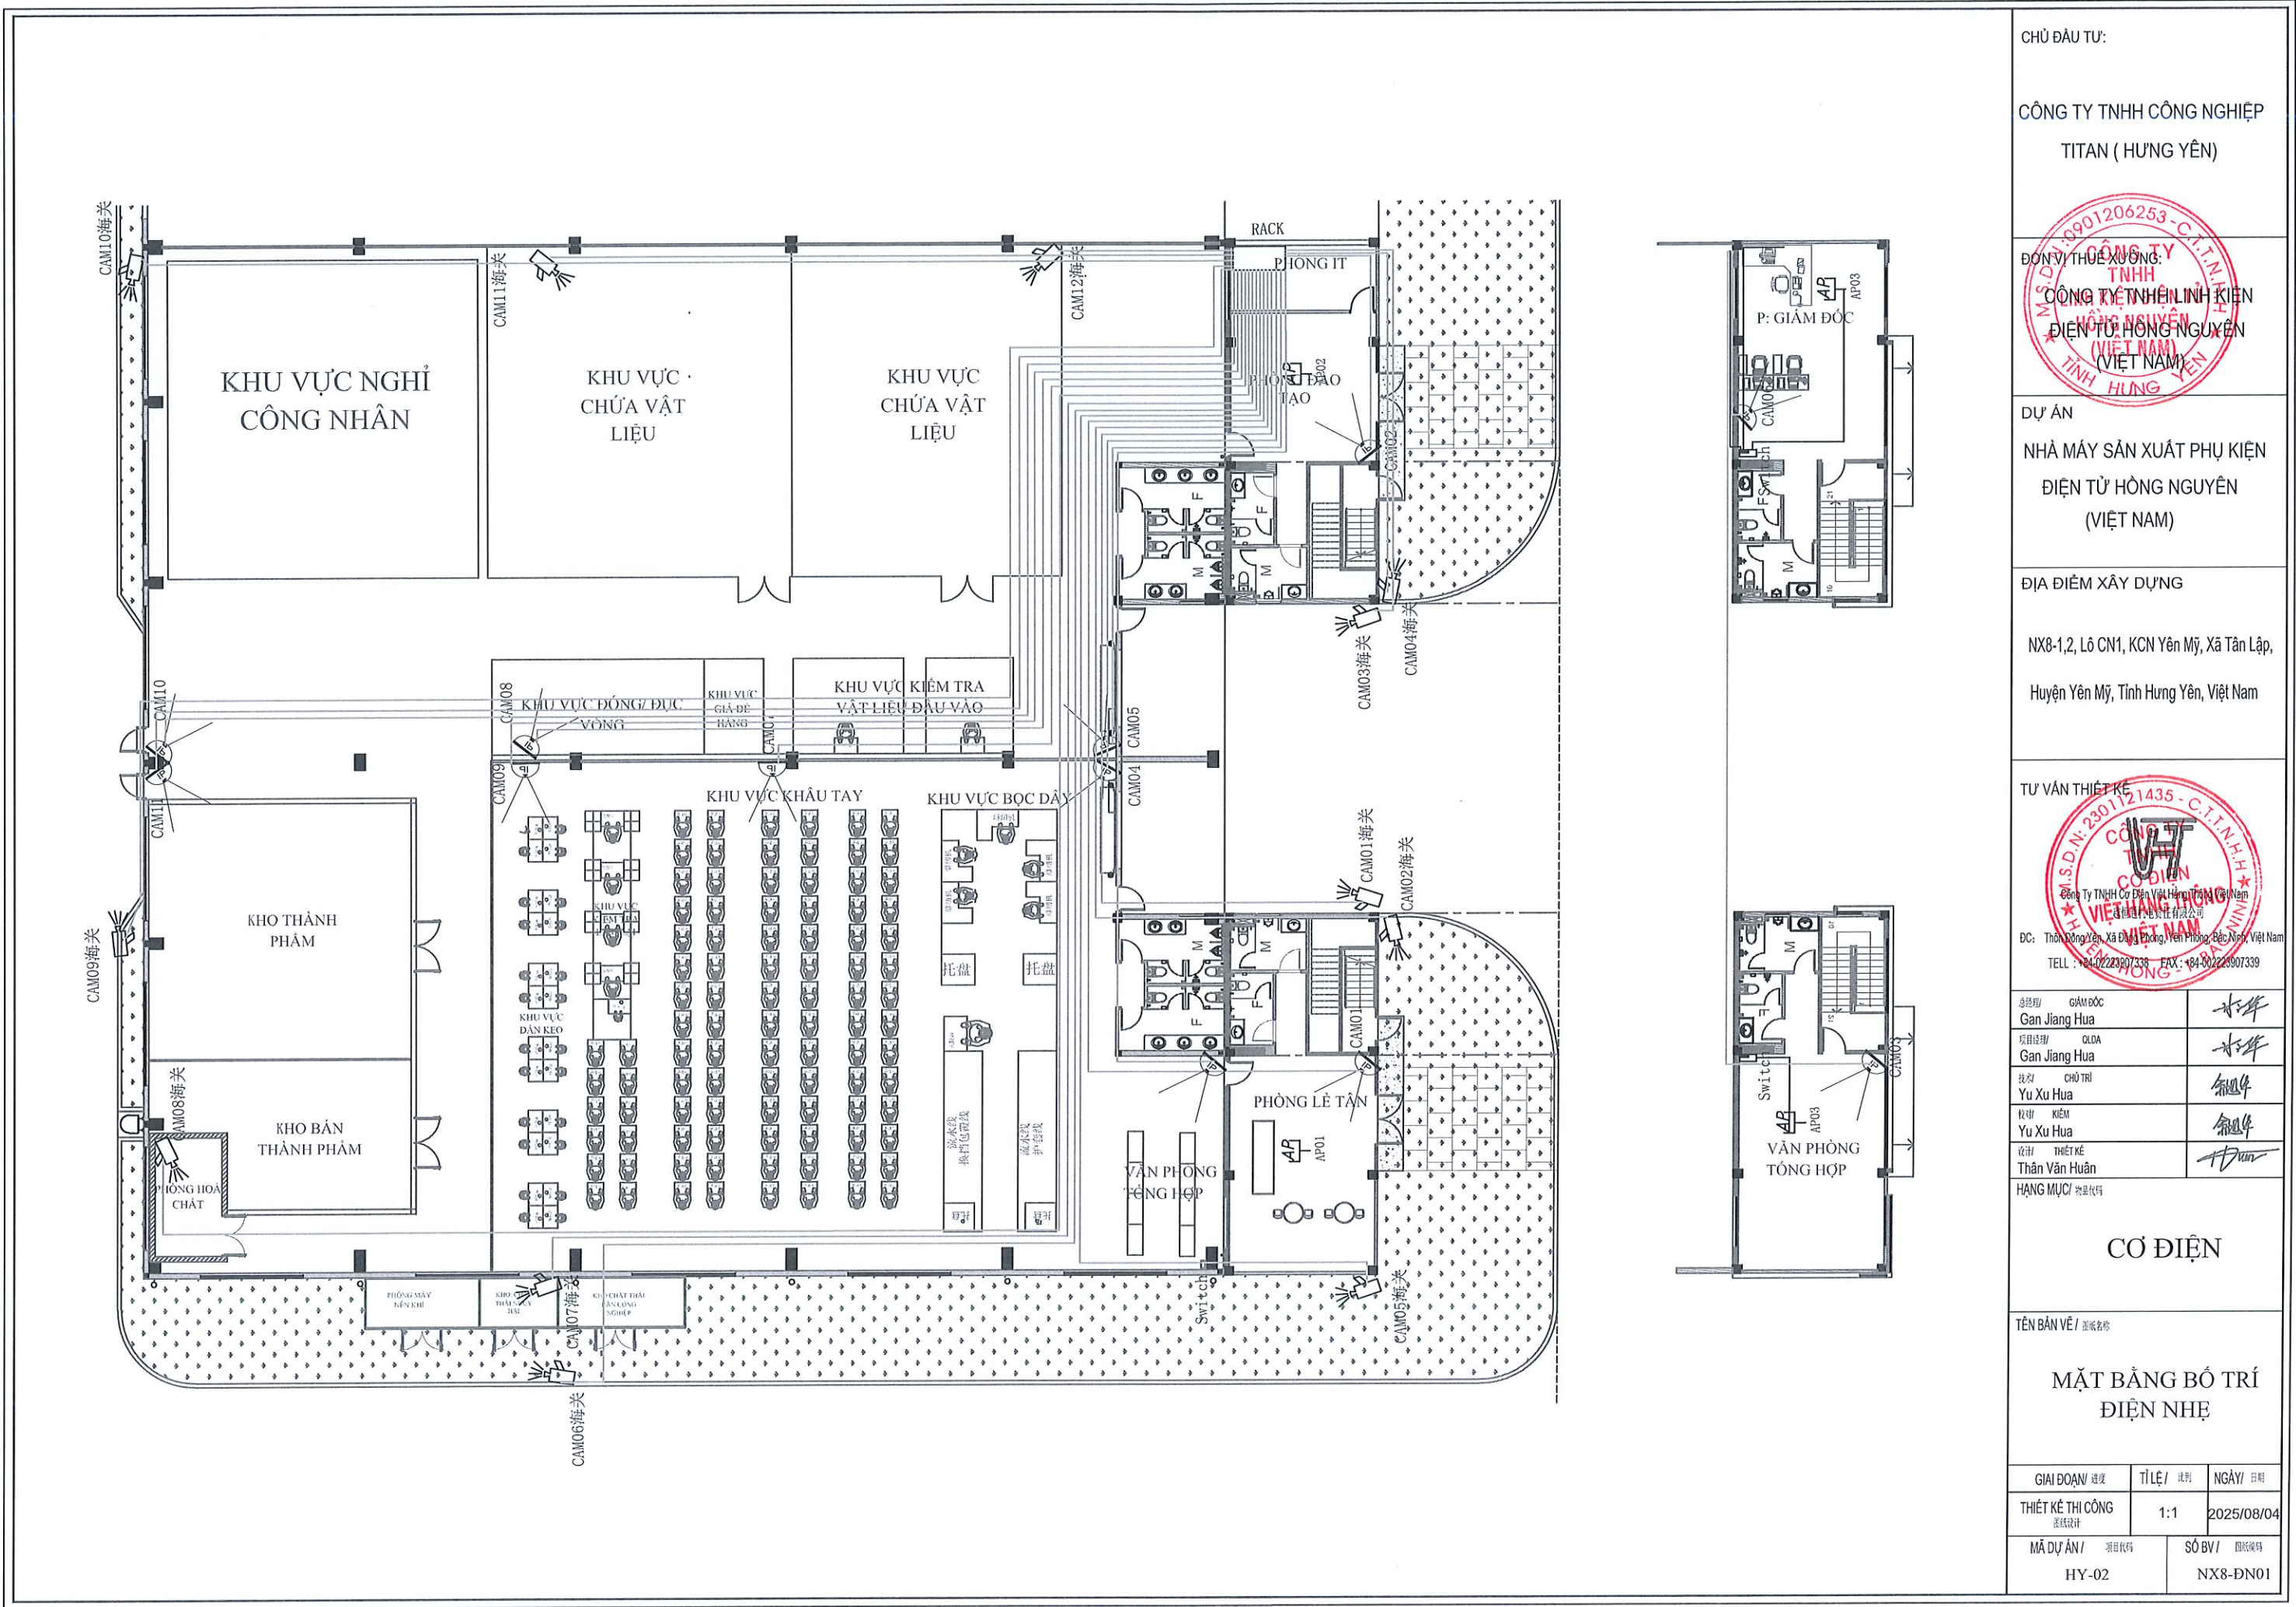

CHỦ ĐẦU TƯ:

CÔNG TY TNHH CÔNG NGHIỆP
TITAN (HƯNG YÊN)

ĐƠN VỊ THUÊ XUỐNG:
CÔNG TY TNHH LINH KIẾN
ĐIỆN TỬ HỒNG NGUYÊN
(VIỆT NAM)

DỰ ÁN
NHÀ MÁY SẢN XUẤT PHỤ KIỆN
ĐIỆN TỬ HỒNG NGUYÊN
(VIỆT NAM)

ĐỊA ĐIỂM XÂY DỰNG
NX8-1,2, Lô CN1, KCN Yên Mỹ, Xã Tân Lập,
Huyện Yên Mỹ, Tỉnh Hưng Yên, Việt Nam

TƯ VẤN THIẾT KẾ
CÔNG TY TNHH CƠ ĐIỆN VIỆT HƯNG
VIỆT NAM
ĐC: Thôn Đông Yên, Xã Đông Trung, Yên Phong, Bắc Ninh, Việt Nam
TELL : +84-22233907338 FAX : +84-202233907339


总经/	GIÁM ĐỐC	甘江华
项目经理/	OLDA	甘江华
我的	CHỦ TRÌ	余旭华
我的	KIỂM	余旭华
我的	THIẾT KẾ	Thân Văn Huân

HANG MỤC/ 数量代码

CƠ ĐIỆN

TÊN BẢN VẼ/ 图名
MẶT BẰNG BỐ TRÍ
ĐIỆN NHỆ

阶段/	进度	比例/	比例	日期/	日期
THIẾT KẾ THI CÔNG	施工设计	1:1		2025/08/04	
MÃ DỰ ÁN/	项目代码	SỐ BV/	图号		
HY-02		NX8-ĐN01			

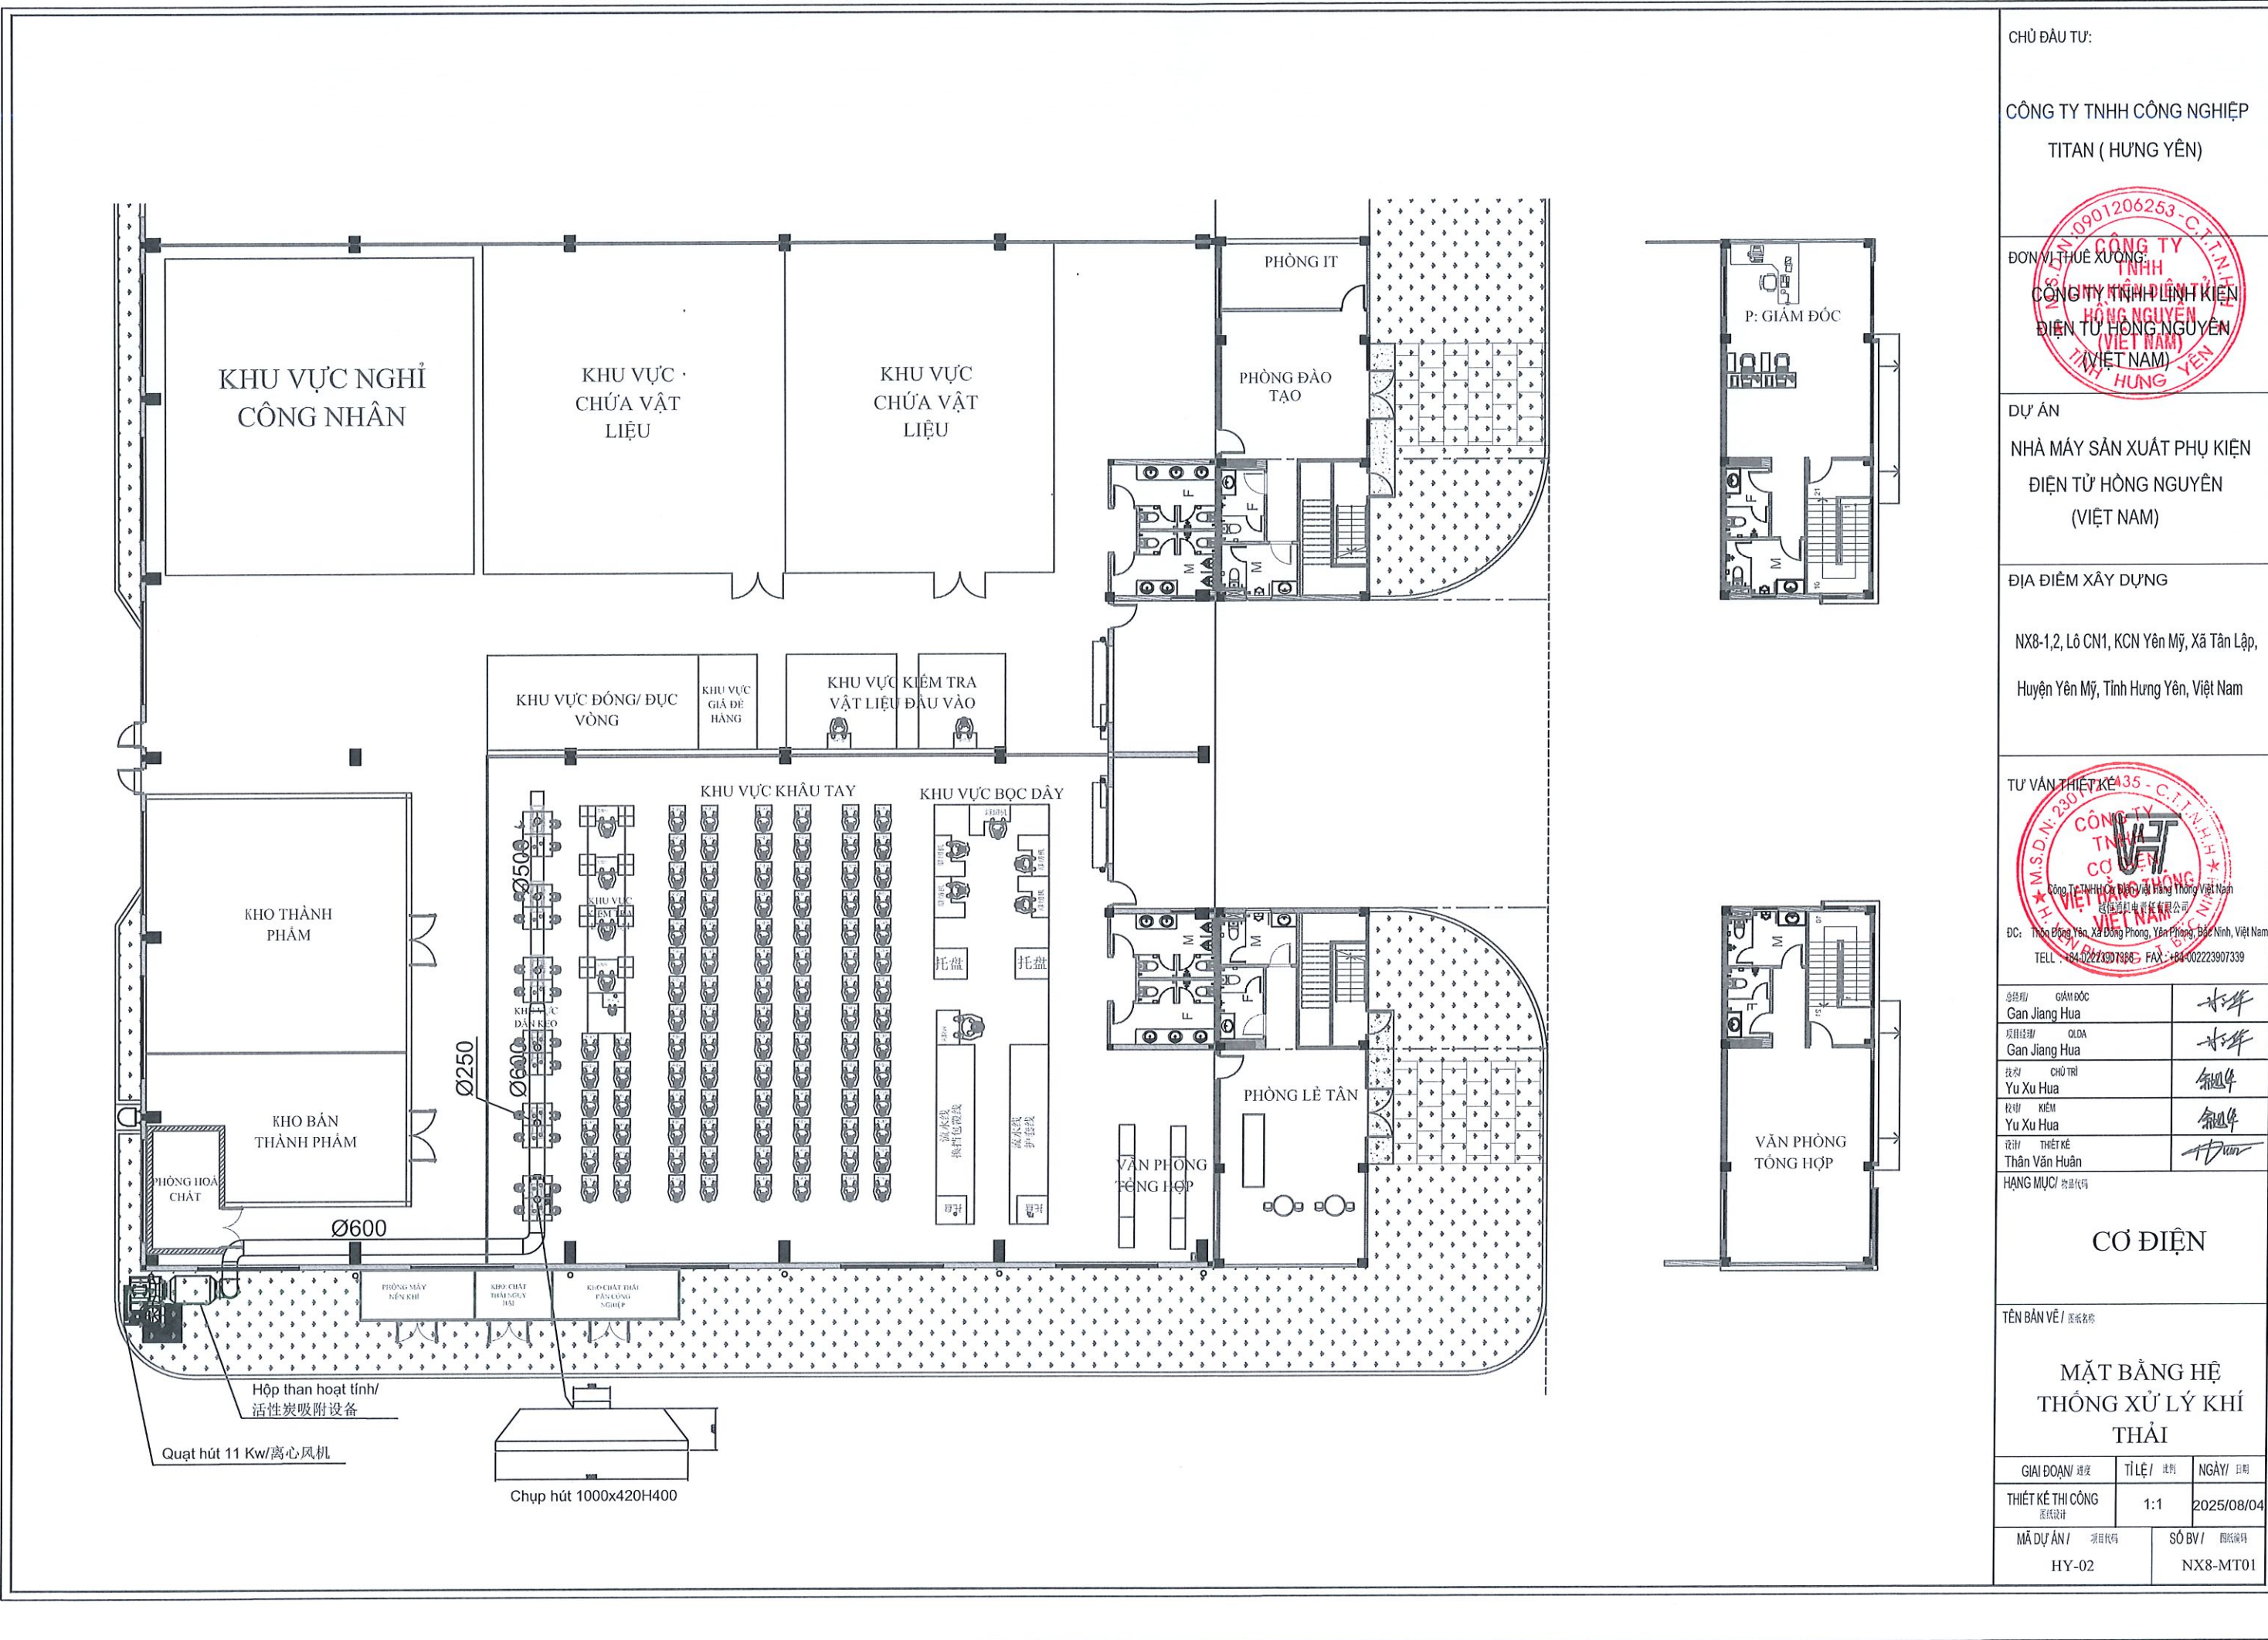

CHỦ ĐẦU TƯ:

CÔNG TY TNHH CÔNG NGHIỆP
TITAN (HƯNG YÊN)



DỰ ÁN

NHÀ MÁY SẢN XUẤT PHỤ KIỆN
ĐIỆN TỬ HỒNG NGUYÊN
(VIỆT NAM)

ĐỊA ĐIỂM XÂY DỰNG

NX8-1,2, Lô CN1, KCN Yên Mỹ, Xã Tân Lập,
Huyện Yên Mỹ, Tỉnh Hưng Yên, Việt Nam



Giám đốc	Gan Jiang Hua	水江华
Chủ trì	Yu Xu Hua	余旭华
Kiểm	Yu Xu Hua	余旭华
Thiết kế	Thân Văn Huân	申文欢


HẠNG MỤC/ 数量代码

CƠ ĐIỆN

TÊN BẢN VẼ/ 图名


MẶT BẰNG HỆ
THỐNG XỬ LÝ KHÍ
THẢI

GIẢI ĐOẠN/ 阶段	TỈ LỆ/ 比例	NGÀY/ 日期
THIẾT KẾ THI CÔNG 施工图设计	1:1	2025/08/04
MÃ DỰ ÁN/ 项目代码	SỐ BV/ 图号	
HY-02	NX8-MT01	

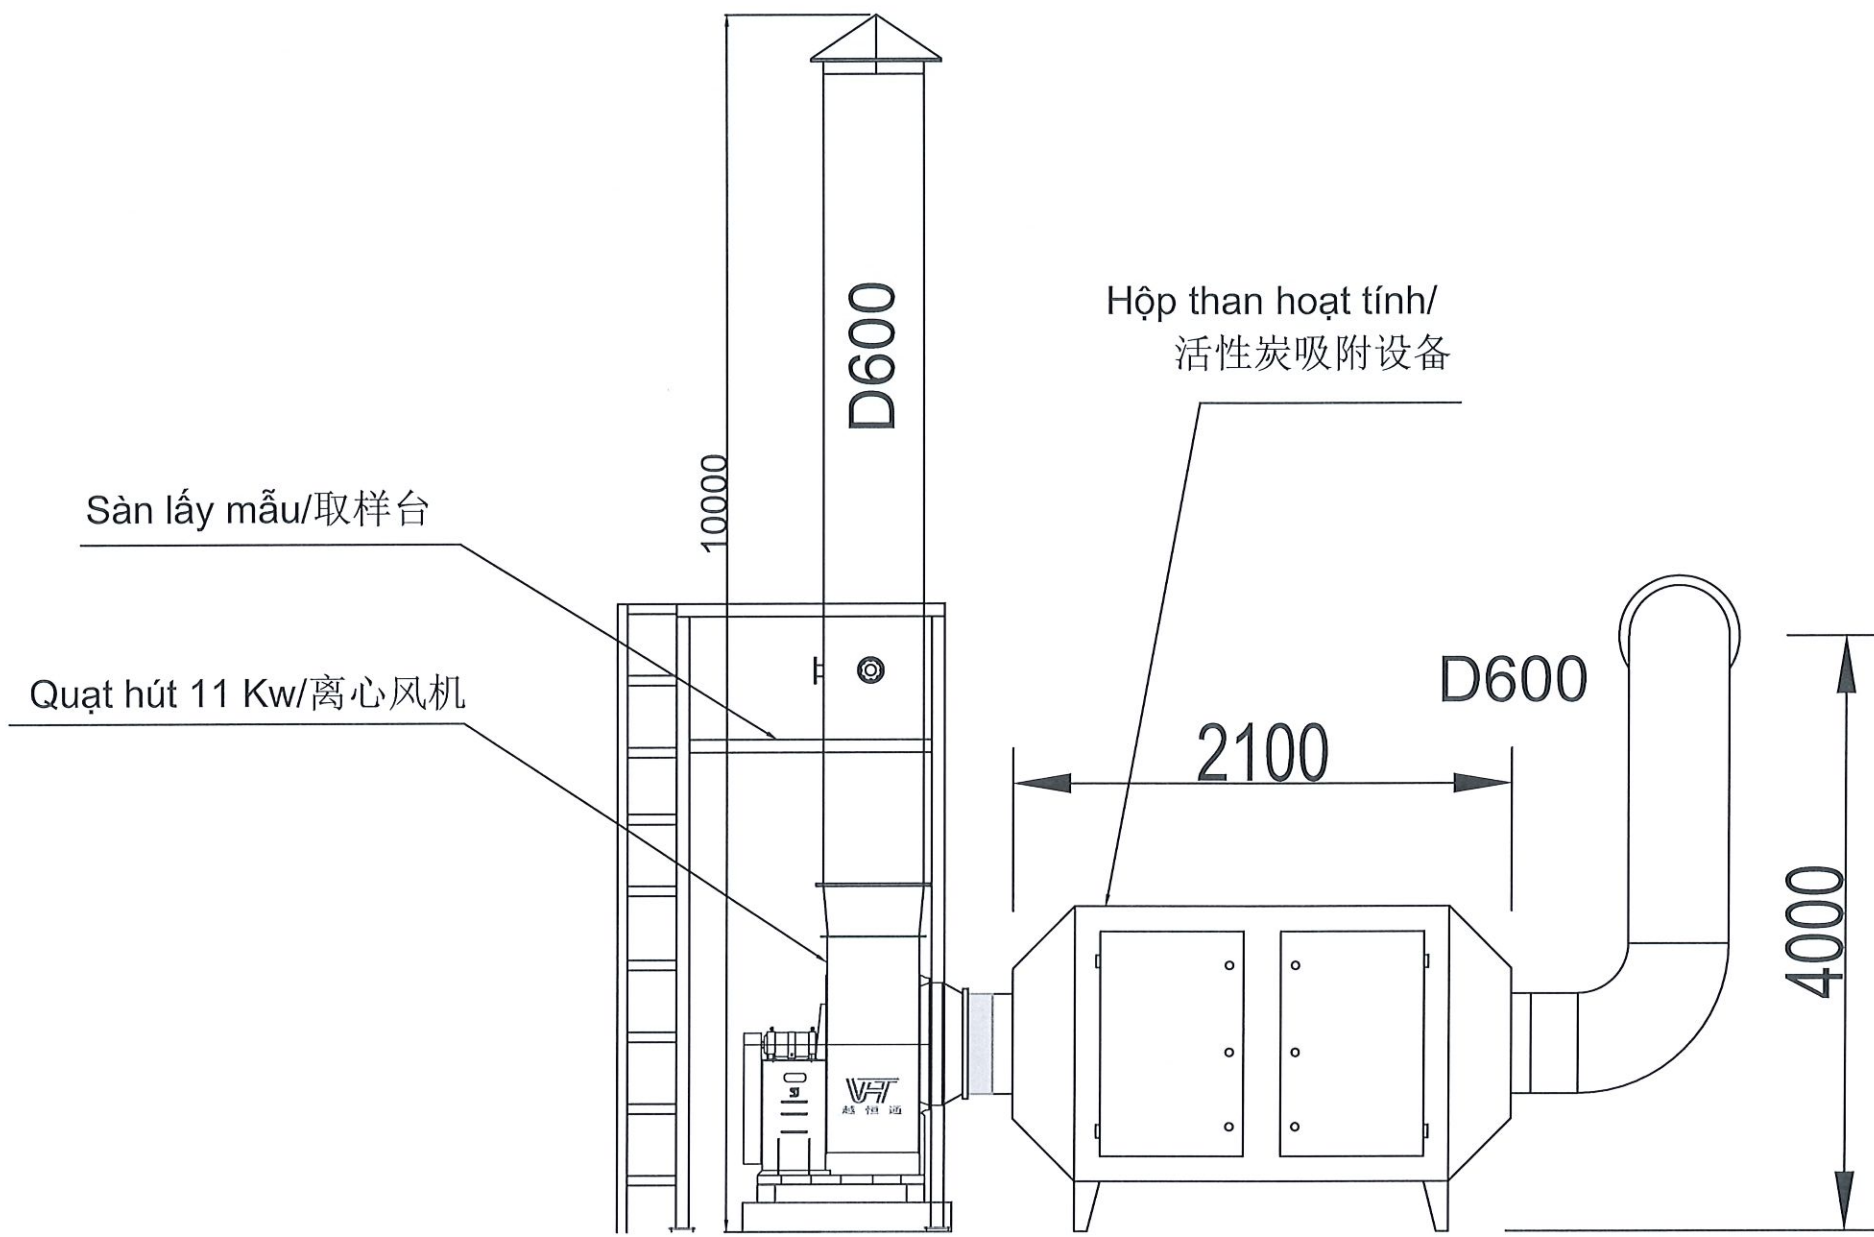


- Ghi chú :		- Nguyên lý hoạt động
1	Quạt : lưu lượng 11 Kw- Điện áp : 380 V Lưu lượng 15.000 m3/h - cột áp 1500 Pa	Khí thải được hút qua chụp hút vào ống nhánh rồi ra ống chính rồi đi qua thiết bị hấp phụ than hoạt tính,tại đây Than hoạt tính hấp phụ các chất có hại sau đó khí sạch được quạt hút đẩy ra ống xả khí thải ra môi trường.
2	Than hoạt tính: chỉ số Iodone 600-800 Mg/G ,tỷ trọng 0.35-0.6 g/cm3, kích thước thùng than: 2100x1100x1200,Khối lượng than 138.6 Kg	
3	Ống dẫn, Ống xoắn mạ kẽm	
4	Sàn lấy mẫu 2300x2300x4000	
5	Tủ điều khiển: hệ thống biến tần	



CHỦ ĐẦU TƯ:		
CÔNG TY TNHH CÔNG NGHIỆP TITAN (HƯNG YÊN)		
 CÔNG TY NHÀ MÁY SẢN XUẤT PHỤ KIỆN ĐIỆN TỬ HỒNG NGUYỄN (VIỆT NAM)		
DỰ ÁN NHÀ MÁY SẢN XUẤT PHỤ KIỆN ĐIỆN TỬ HỒNG NGUYỄN (VIỆT NAM)		
ĐỊA ĐIỂM XÂY DỰNG NX8-1,2, Lô CN1, KCN Yên Mỹ, Xã Tân Lập, Huyện Yên Mỹ, Tỉnh Hưng Yên, Việt Nam		
TƯ VẤN THIẾT KẾ CÔNG TY TNHH CƠ ĐIỆN VIỆT HANG VIỆT NAM ĐC: Thôn Đông Yên Xã Đông Phong, Yên Phong, Bắc Ninh, Việt Nam TELL : +84-02223907338 FAX: +84-02223907339		
总经理/ Gan Jiang Hua	Giám Đốc GAN JIANG HUA	
项目经理/ Gan Jiang Hua	OLDA GAN JIANG HUA	
技术/ Yu Xu Hua	CHỦ TRÌ YU XU HUA	
校审/ Yu Xu Hua	KIỂM YU XU HUA	
设计/ Thần Văn Huân	THIẾT KẾ Thần Văn Huân	
HẠNG MỤC/ 数量代码		
CƠ ĐIỆN		
TÊN BẢN VẼ / 图名称		
CHI TIẾT HỆ THỐNG XỬ LÝ KHÍ THẢI		
阶段/ 进度	比例/ 比例	日期/ 日期
THIẾT KẾ THI CÔNG 系统设计	1:1	2025/08/04
MÃ DỰ ÁN/ 项目代码 HY-02		SỐ BV / 图签代码 NX8-MT02

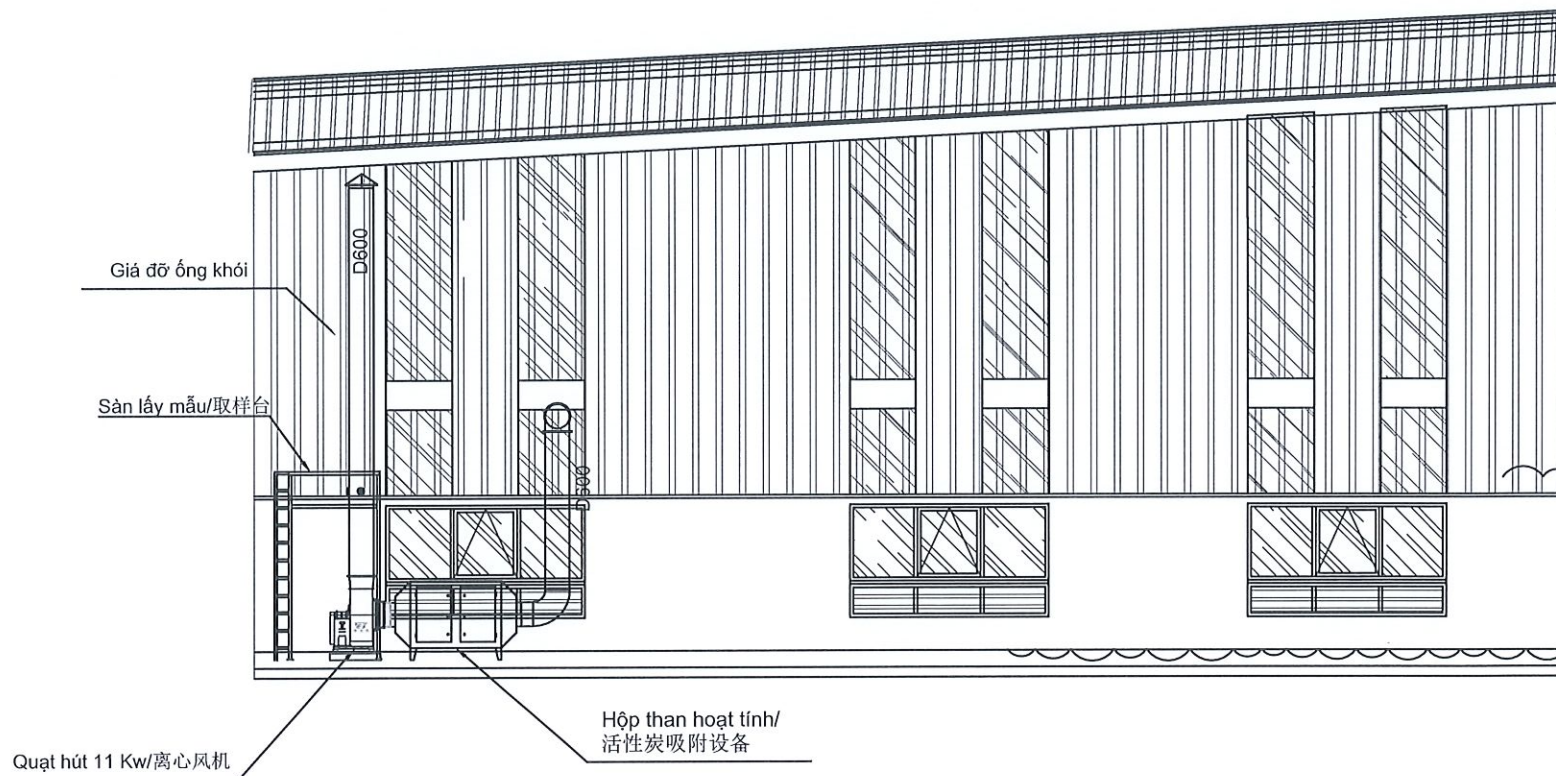

BẢN VẼ HÌNH CHIẾU CẠNH

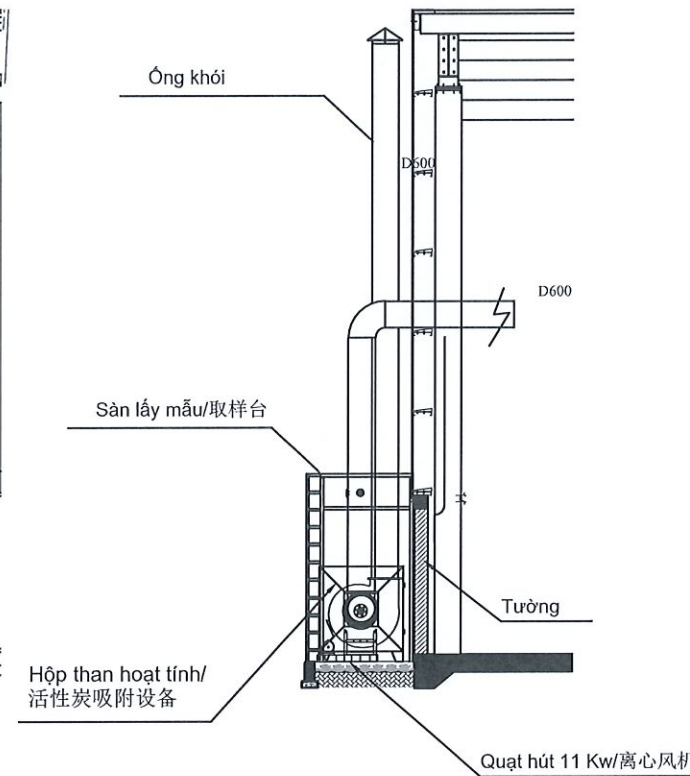

BẢN VẼ MẶT CẮT

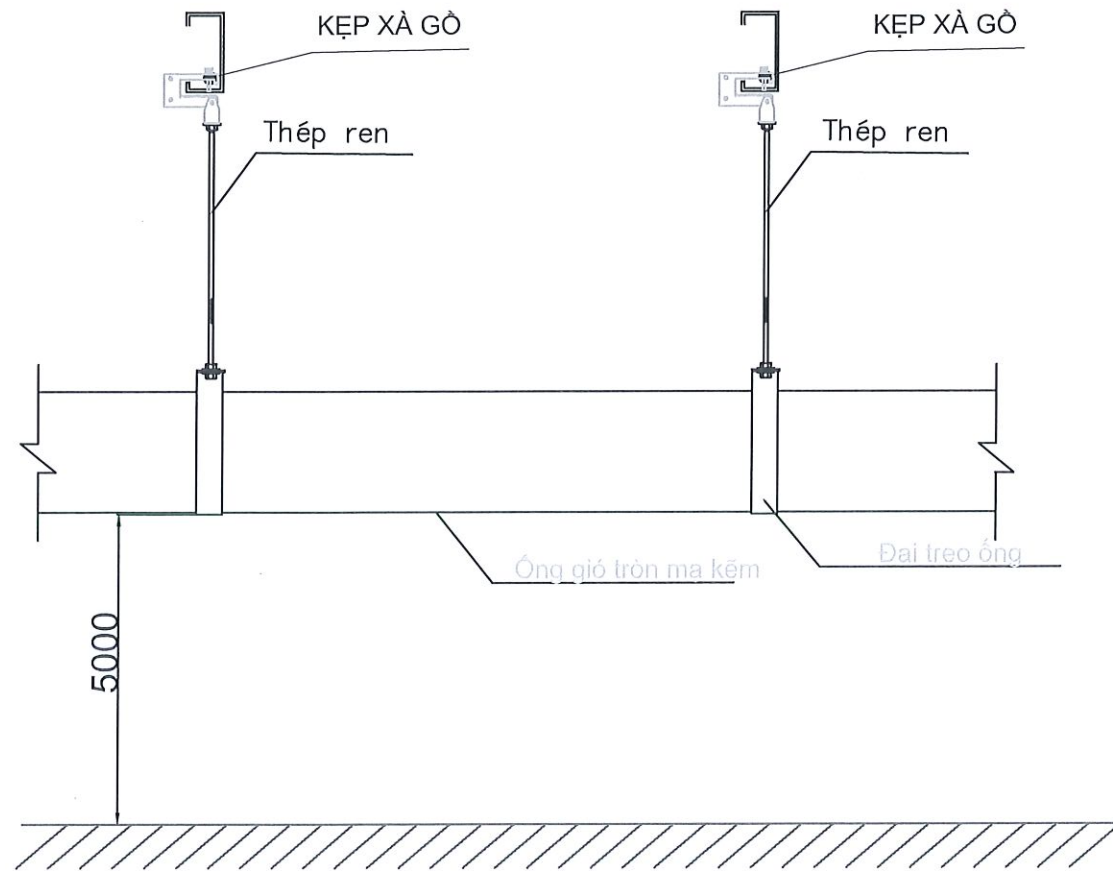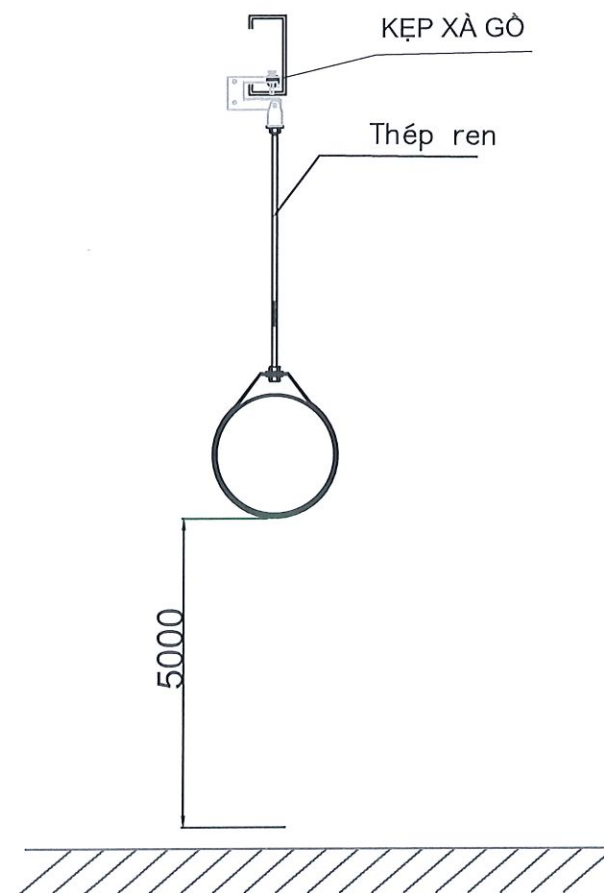

CHỦ ĐẦU TƯ:

CÔNG TY TNHH CÔNG NGHIỆP
TITAN (HƯNG YÊN)

ĐƠN VỊ THIẾT KẾ:
CÔNG TY TNHH LINH KIẾN
ĐIỆN TỬ HỒNG NGUYÊN
(VIỆT NAM)

DỰ ÁN
NHÀ MÁY SẢN XUẤT PHỤ KIỆN
ĐIỆN TỬ HỒNG NGUYÊN
(VIỆT NAM)

ĐỊA ĐIỂM XÂY DỰNG
NX8-1,2, Lô CN1, KCN Yên Mỹ, Xã Tân Lập,
Huyện Yên Mỹ, Tỉnh Hưng Yên, Việt Nam

TƯ VẤN THIẾT KẾ:
CÔNG TY TNHH CÔNG NGHIỆP TITAN
CÔNG TY TNHH LINH KIẾN
ĐIỆN TỬ HỒNG NGUYÊN
(VIỆT NAM)
ĐC: Thôn Đông Yên, Xã Đông Phong, Yên Phong, Bắc Ninh, Việt Nam
TELL : +84-02223907338 FAX: +84-02223907339

Giám đốc	Giám đốc	GAN JIANG HUA
Chủ trì	Chủ trì	YU XU HUA
Kiểm	Kiểm	YU XU HUA
Thiết kế	Thiết kế	THÂN VĂN HUÂN


HẠNG MỤC/ 列表

CƠ ĐIỆN



TÊN BẢN VẼ/ 名称

CHI TIẾT HỆ THỐNG XỬ LÝ KHÍ THẢI


GIẢI ĐOẠN/ 阶段	TỈ LỆ/ 比例	NGÀY/ 日期
THIẾT KẾ THI CÔNG 施工图设计	1:1	2025/08/04
MÃ DỰ ÁN/ 项目代码	SỐ BỐ/ 图样编号	
HY-02	NX8-MT03	

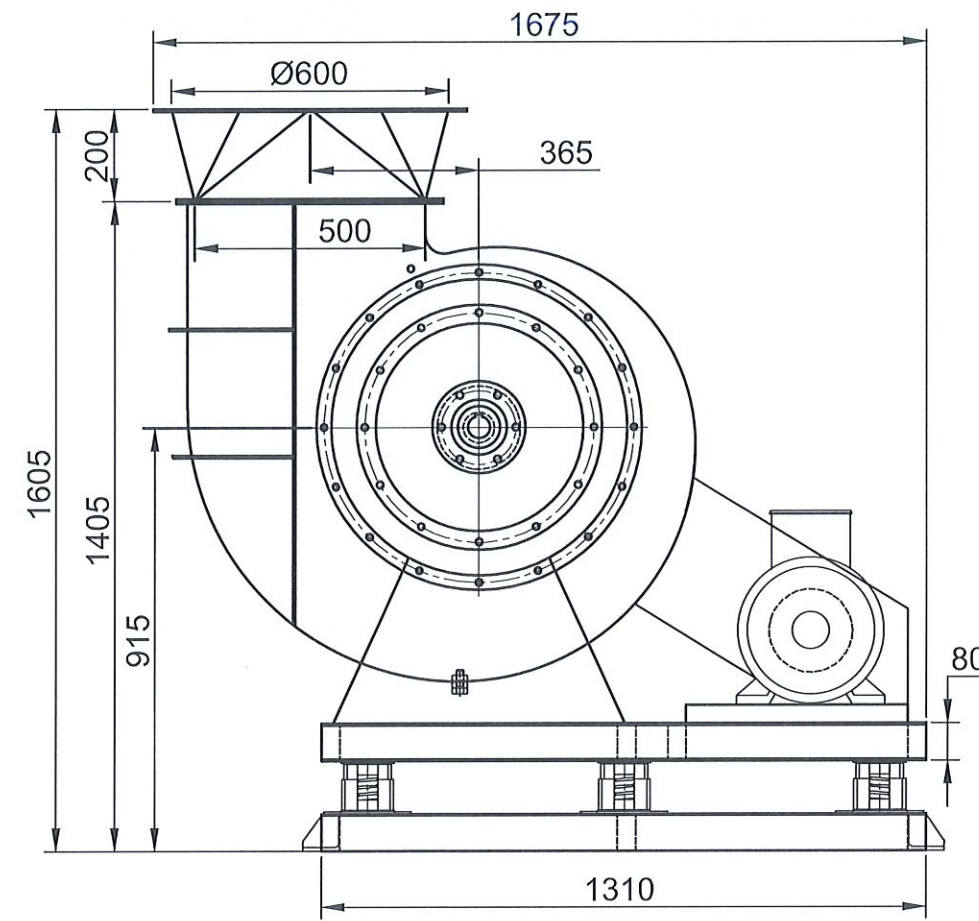

KÍCH THƯỚC BỆ ĐẤT

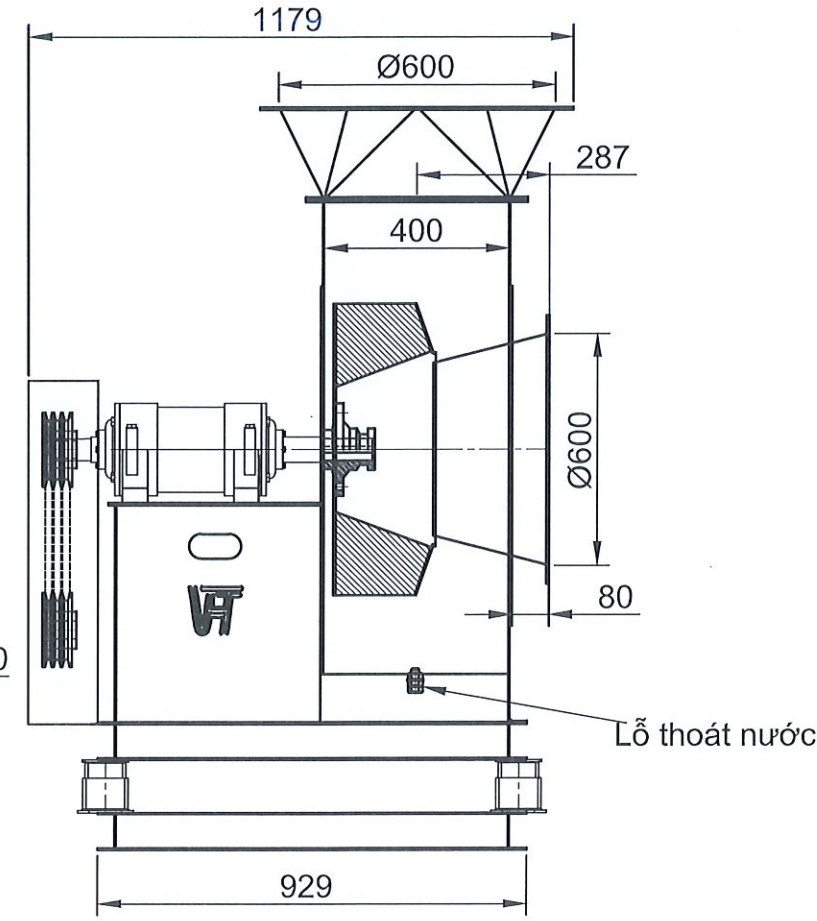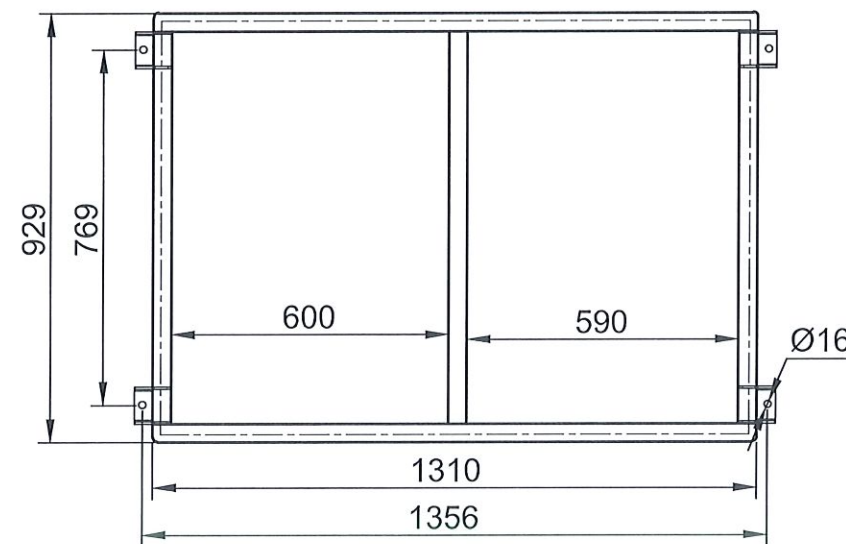

KÍCH THƯỚC MIỆNG HÚT + MIỆNG THỜI

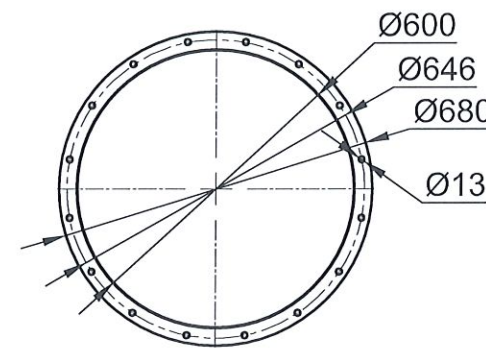

Thông số kỹ thuật:

- CTH-6.3I
- Chiều quay R0 - Cùng chiều
- Công suất: 11 Kw
- Tốc độ: 1460 r/min
- Điện áp: 380V
- Lưu lượng: 15.000 m3/h
- Áp suất: 1.500 Pa

Yêu cầu kỹ thuật:

- Vật liệu: Thép SS400
- Bao gồm bộ phụ lò xo, che mưa động cơ
- Bích chờ miệng hút, miệng thổi
- Số lượng 1 cái

CHỦ ĐẦU TƯ:

CÔNG TY TNHH CÔNG NGHIỆP

TITAN (HƯNG YÊN)

ĐƠN VỊ THIẾT KẾ:

CÔNG TY TNHH LINH KIẾN
ĐIỆN TỬ HỒNG NGUYÊN
(VIỆT NAM)

DỰ ÁN

NHÀ MÁY SẢN XUẤT PHỤ KIỆN
ĐIỆN TỬ HỒNG NGUYÊN
(VIỆT NAM)

ĐỊA ĐIỂM XÂY DỰNG

NX8-1,2, Lô CN1, KCN Yên Mỹ, Xã Tân Lập,
Huyện Yên Mỹ, Tỉnh Hưng Yên, Việt Nam

TƯ VẤN THIẾT KẾ

CÔNG TY TNHH CÔNG NGHIỆP
TITAN (HƯNG YÊN)
ĐC: Thôn Đông Yên, Xã Đông Phong, Yên Phong, Bắc Ninh, Việt Nam
TELL: +84-022223907339 FAX: +84-022223907339

总指挥/	GUIDE	甘江华
项目经理/	OLDA	甘江华
技术/	CHỦ TRƯỞNG	俞旭华
校核/	KIỂM	俞旭华
设计/	THIẾT KẾ	Thần Văn Huân

HẠNG MỤC/ 数量代码





CƠ ĐIỆN

TÊN BẢN VẼ/ 图名

CHI TIẾT QUẠT HÚT
KHÍ THẢI




阶段/	速度	比例/	说明	日期/	日期
THIẾT KẾ THI CÔNG	图样设计	1:1		2025/08/04	
项目代码/	HY-02	图纸代码/	NX8-MT04		

活性炭吸附设备细节
CHI TIẾT THIẾT BỊ HẤP PHỤ THAN HOẠT TÍNH

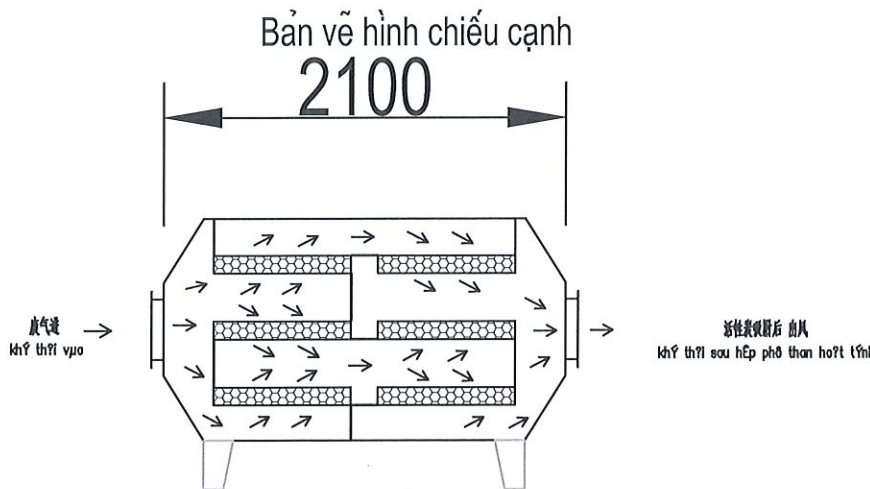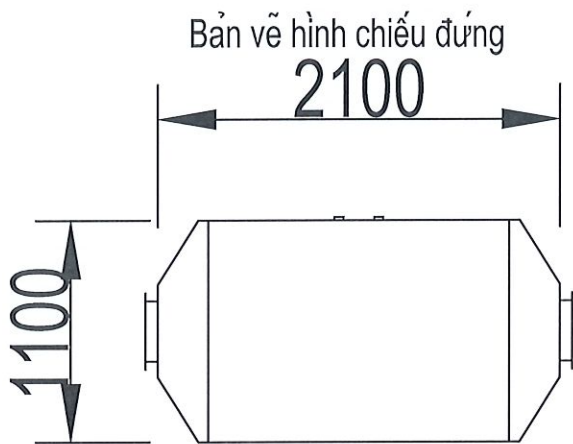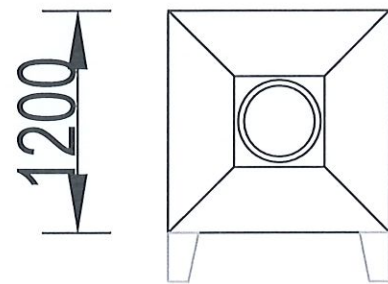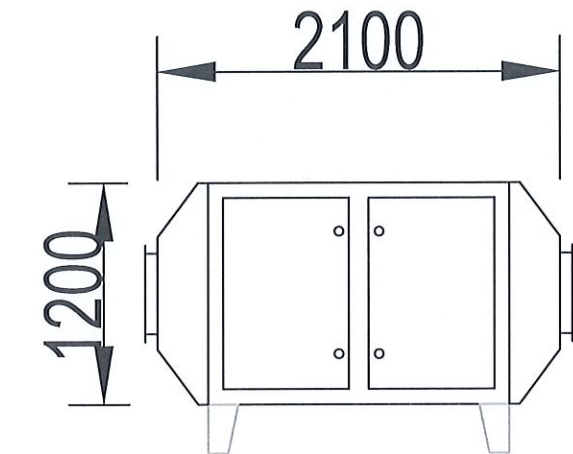

Bản vẽ hình chiếu đứng

Bản vẽ hình chiếu cạnh
气流示意图
Sơ đồ luồng khí

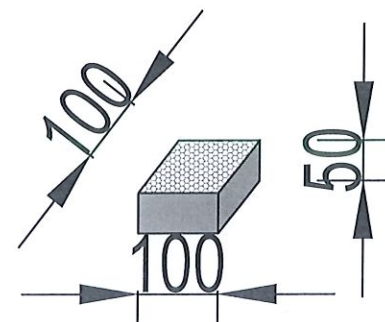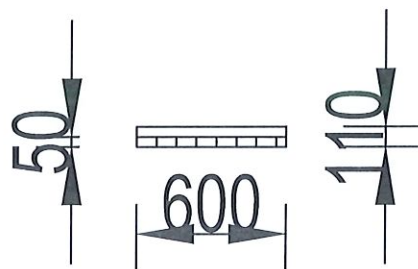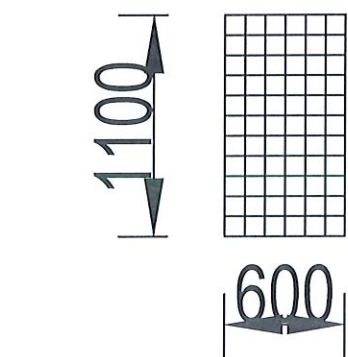

Bản vẽ hình chiếu bằng

Bản vẽ hình chiếu cạnh

Bản vẽ khay than

CHỦ ĐẦU TƯ:
CÔNG TY TNHH CÔNG NGHIỆP
TITAN (HƯNG YÊN)

ĐƠN VỊ THIẾT KẾ:
CÔNG TY TNHH LINH KIẾN
ĐIỆN TỬ HỒNG NGUYỄN
(VIỆT NAM)

DỰ ÁN
NHÀ MÁY SẢN XUẤT PHỤ KIỆN
ĐIỆN TỬ HỒNG NGUYỄN
(VIỆT NAM)

ĐỊA ĐIỂM XÂY DỰNG
NX8-1,2, Lô CN1, KCN Yên Mỹ, Xã Tân Lập,
Huyện Yên Mỹ, Tỉnh Hưng Yên, Việt Nam

TƯ VẤN THIẾT KẾ:
CÔNG TY TNHH CÔNG NGHIỆP
VIỆT NAM
ĐC: Thôn Đông Yên, Xã Đông Phong, Yên Phong, Bắc Ninh, Việt Nam
TELL: +84 222 23907338 - FAX: +84 222 23907339

Giám đốc	Giám đốc
Gan Jiang Hua	
Thiết kế	Thiết kế
Yu Xu Hua	
Kiểm tra	Kiểm tra
Yu Xu Hua	
Thiết kế	Thiết kế
Thân Văn Huân	


HẠNG MỤC/ 物料代码

CƠ ĐIỆN

TÊN BẢN VẼ / 名称

CHI TIẾT THÙNG
THAN HOẠT TÍNH

GIỚI ĐOẠN / 速度	TỈ LỆ / 比例	NGÀY / 日期
THIẾT KẾ THI CÔNG 图纸设计	1:1	2025/08/04
MÃ DỰ ÁN / 项目代码	SỐ BV / 图号	
HY-02	NX8-MT05	

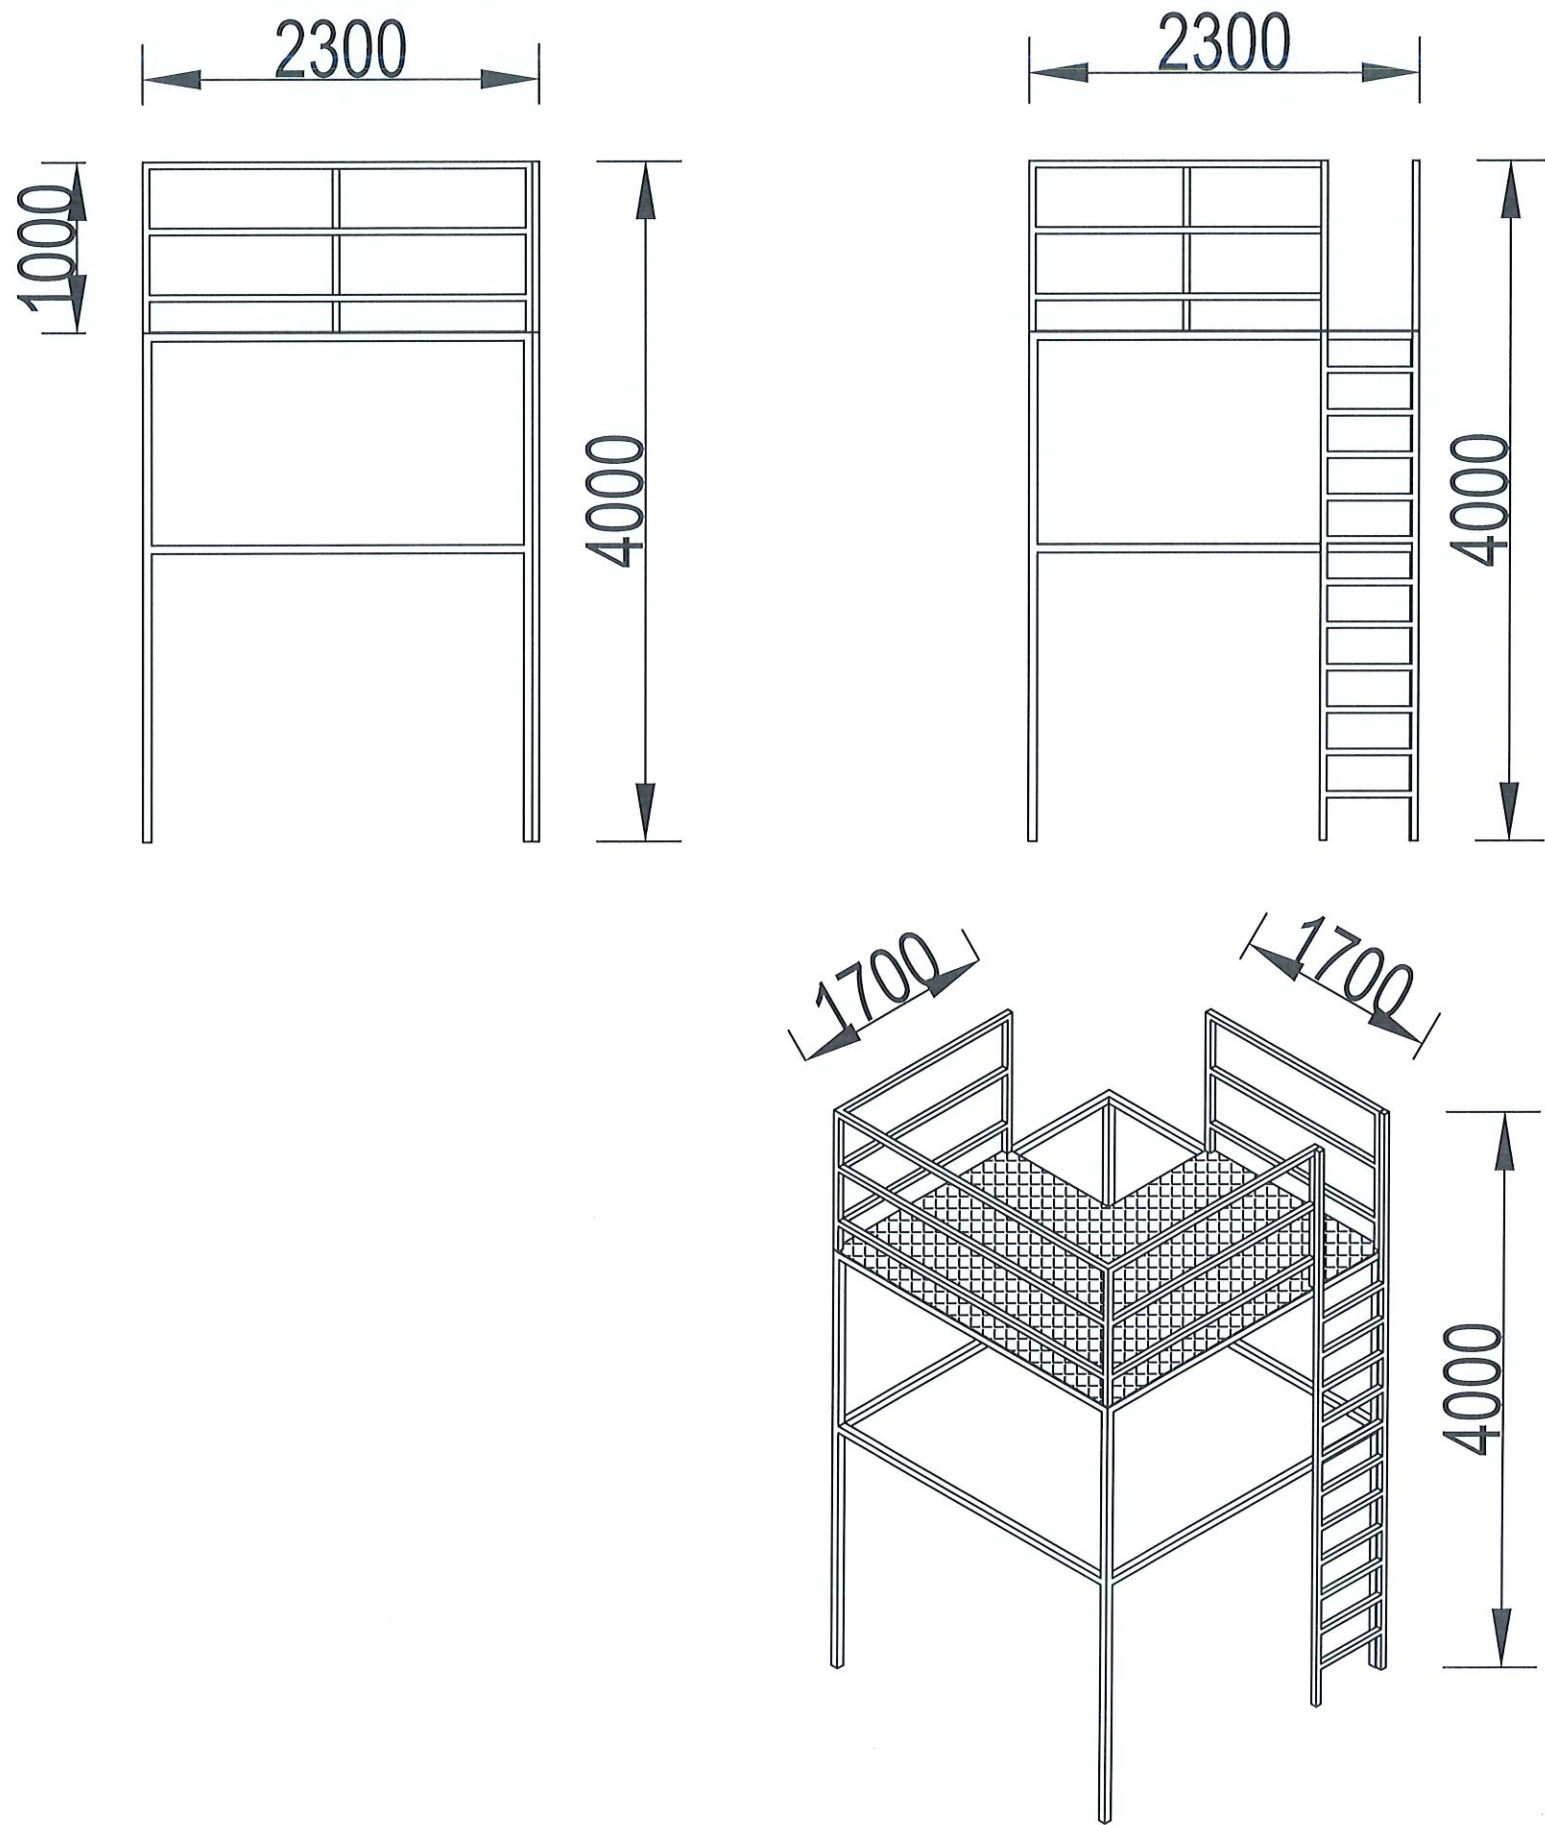

CHỦ ĐẦU TƯ:

CÔNG TY TNHH CÔNG NGHIỆP
TITAN (HƯNG YÊN)

ĐƠN VỊ THUÊ XUỐNG:

CÔNG TY TNHH LINH KIẾN
ĐIỆN TỬ HỒNG NGUYỄN
(VIỆT NAM)

DỰ ÁN

NHÀ MÁY SẢN XUẤT PHỤ KIỆN
ĐIỆN TỬ HỒNG NGUYỄN
(VIỆT NAM)

ĐỊA ĐIỂM XÂY DỰNG

NX8-1,2, Lô CN1, KCN Yên Mỹ, Xã Tân Lập,
Huyện Yên Mỹ, Tỉnh Hưng Yên, Việt Nam

TƯ VẤN THIẾT KẾ

CÔNG TY TNHH CƠ ĐIỆN VIỆT HANG TỔNG MỸ DẠM
VIỆT HANG TỔNG MỸ DẠM
ĐC: Thôn Đông Yên, Xã Đông Phương, Yên Mỹ, Bắc Ninh, Việt Nam
TELL : +84-02223967339 FAX : +84-02223967339

总指挥/	GIÁM ĐỐC	甘江华
Gan Jiang Hua		
项目经理/	QUẢN LÝ DỰ ÁN	甘江华
Gan Jiang Hua		
技术/	CHỦ TRƯỞNG	余旭华
Yu Xu Hua		
校审/	KIỂM TRA	余旭华
Yu Xu Hua		
设计/	THIẾT KẾ	阮文欢
Thân Văn Huân		

HẠNG MỤC/ 物品代码

CƠ ĐIỆN

TÊN BẢN VẼ/ 图纸名称

CHI TIẾT SẢN THAO
TẮC LẤY MẪU

阶段/	速度	比例/	比例	日期/	日期
THIẾT KẾ THI CÔNG	施工图设计	1:1		2025/08/04	
项目代码/	项目代码	图纸代码/	图纸代码		
HY-02		NX8-MT06			

